



LIVELLETTA D=5,059 L=868,045 P=0,583%

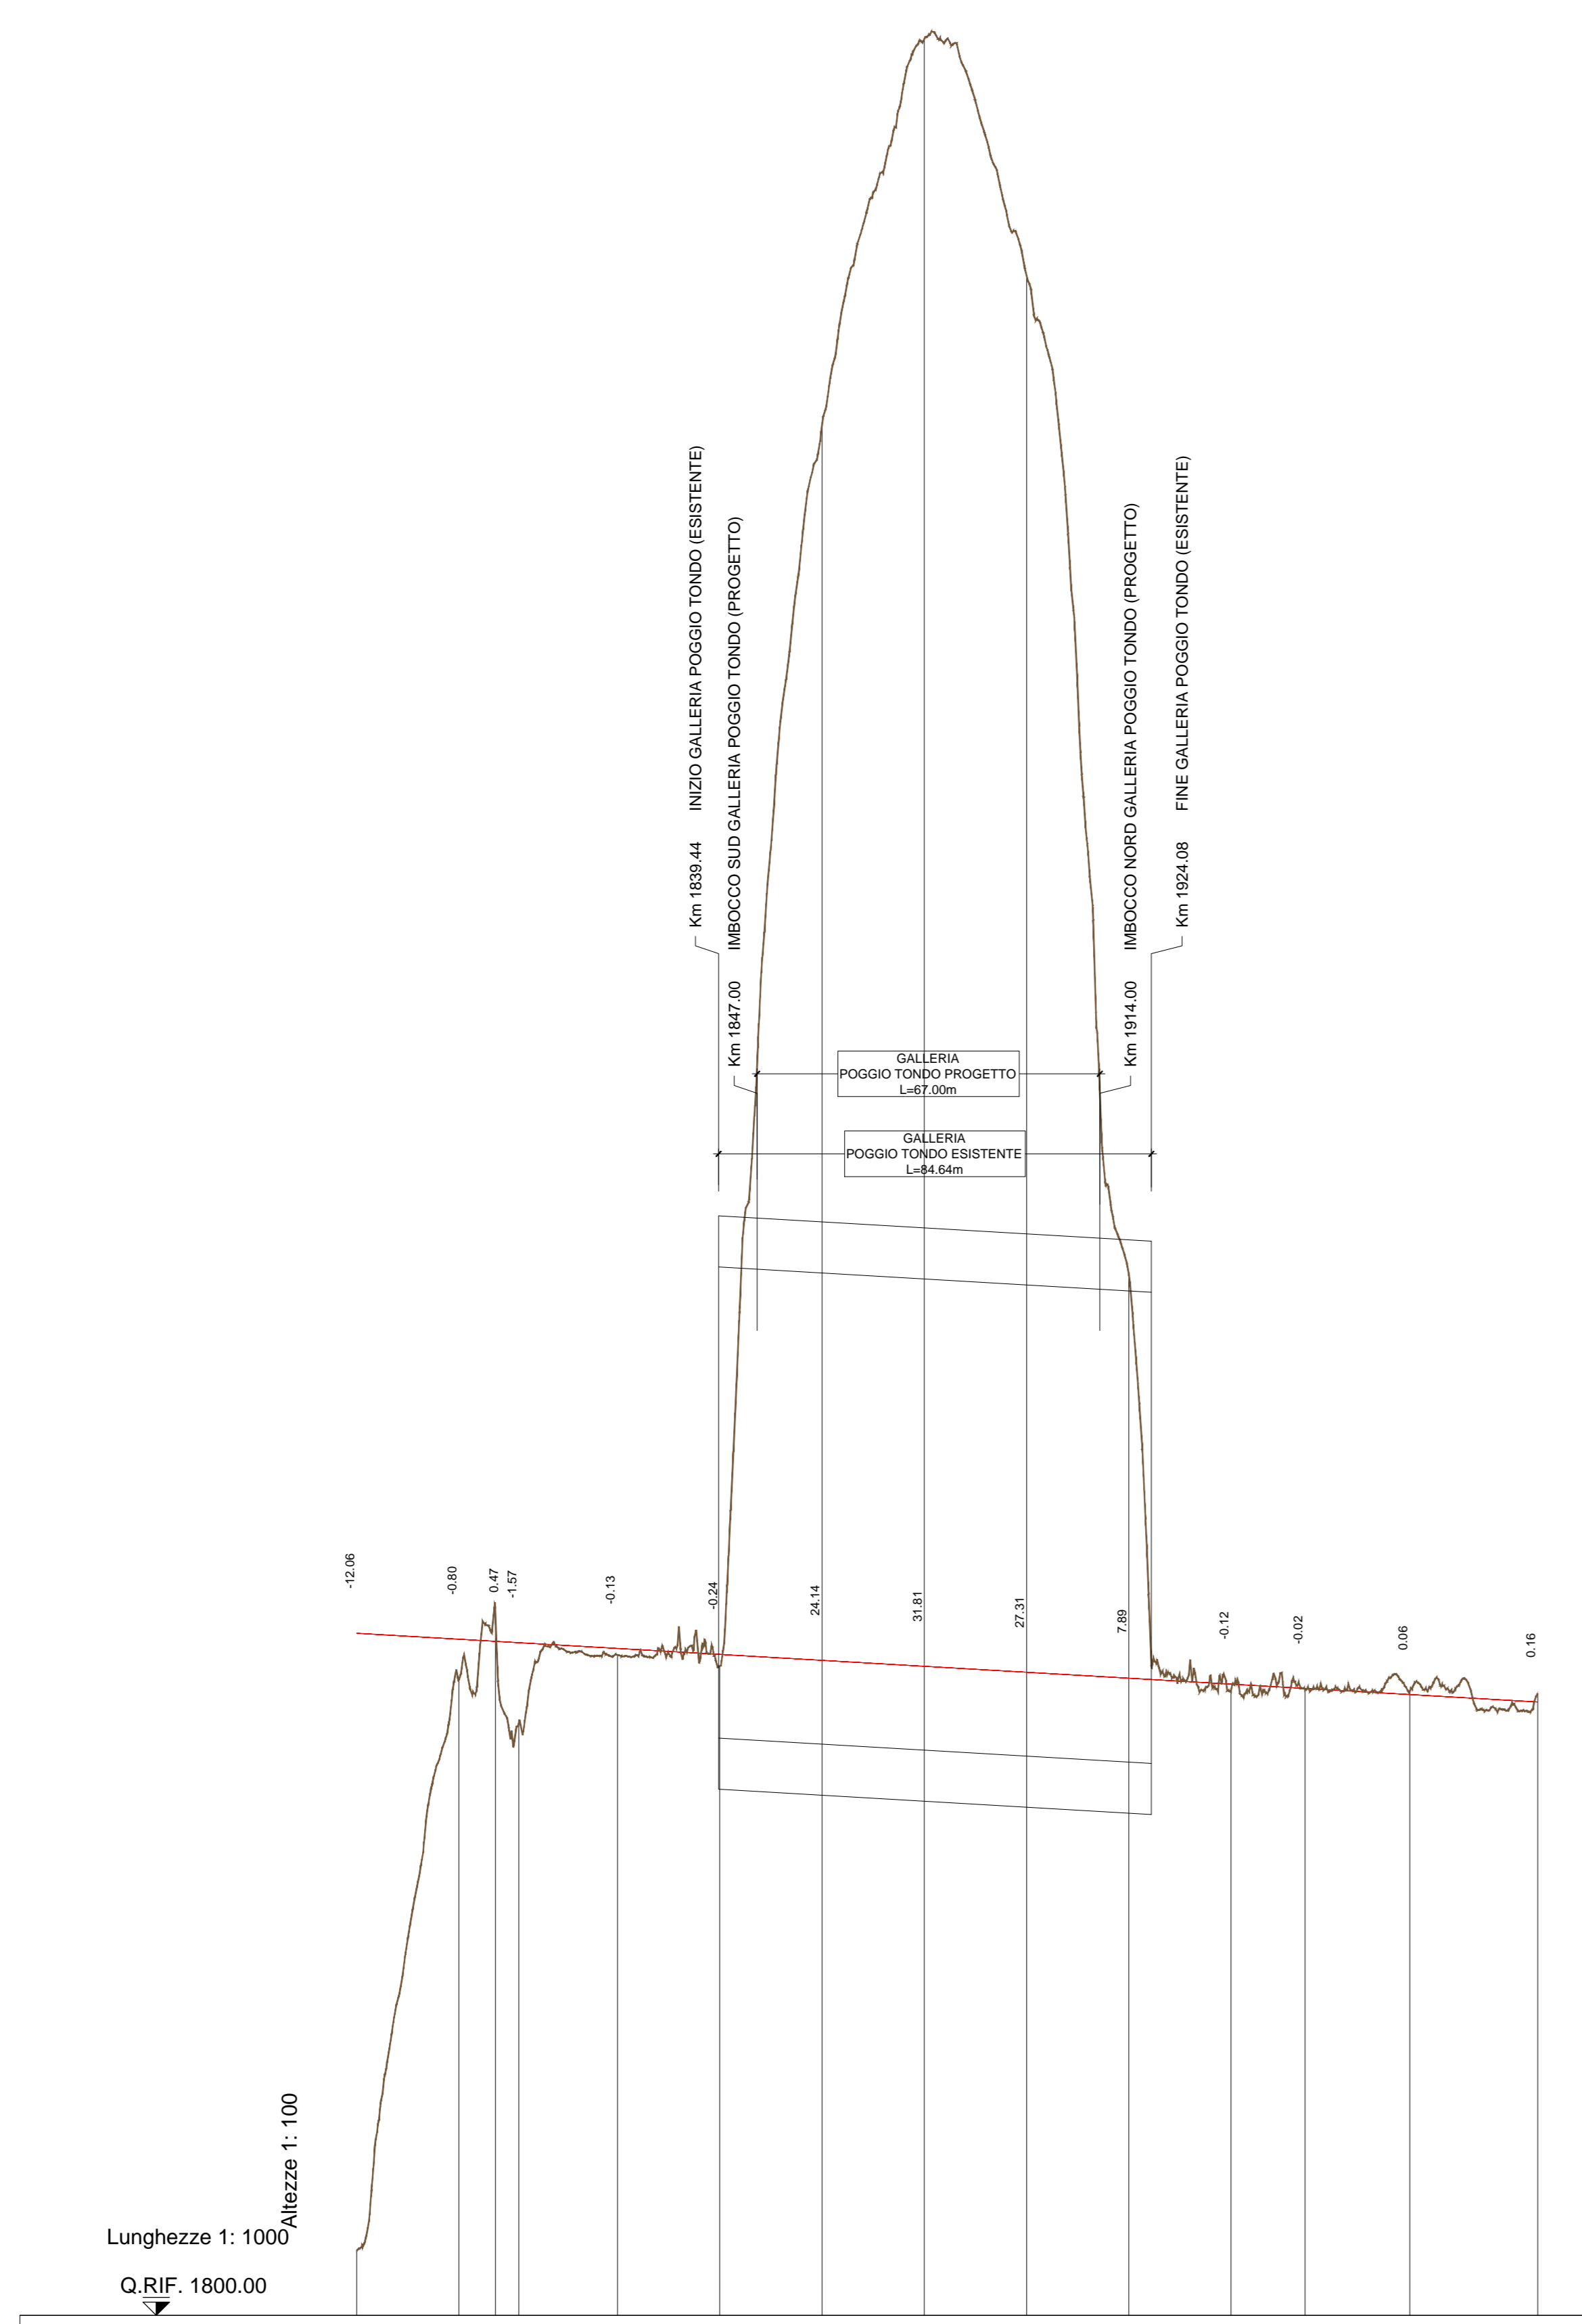

No. SEZIONI	54	55	56	57	58	59
DISTANZE PROGRESSIVE	190.344	191.279	192.206	193.133	194.060	194.987
DISTANZE PARZIALI	0.000	0.935	0.927	0.927	0.927	0.927
QUOTE TERRENO	190.344	191.279	192.206	193.133	194.060	194.987
QUOTE PROGETTO	190.344	191.279	192.206	193.133	194.060	194.987
ETTOMETRICHE	[Scale bar from 0 to 20 meters]					
AND. PLAN.	[Plan view diagram]					
AND. CIGLI	[Cross-section diagram]					

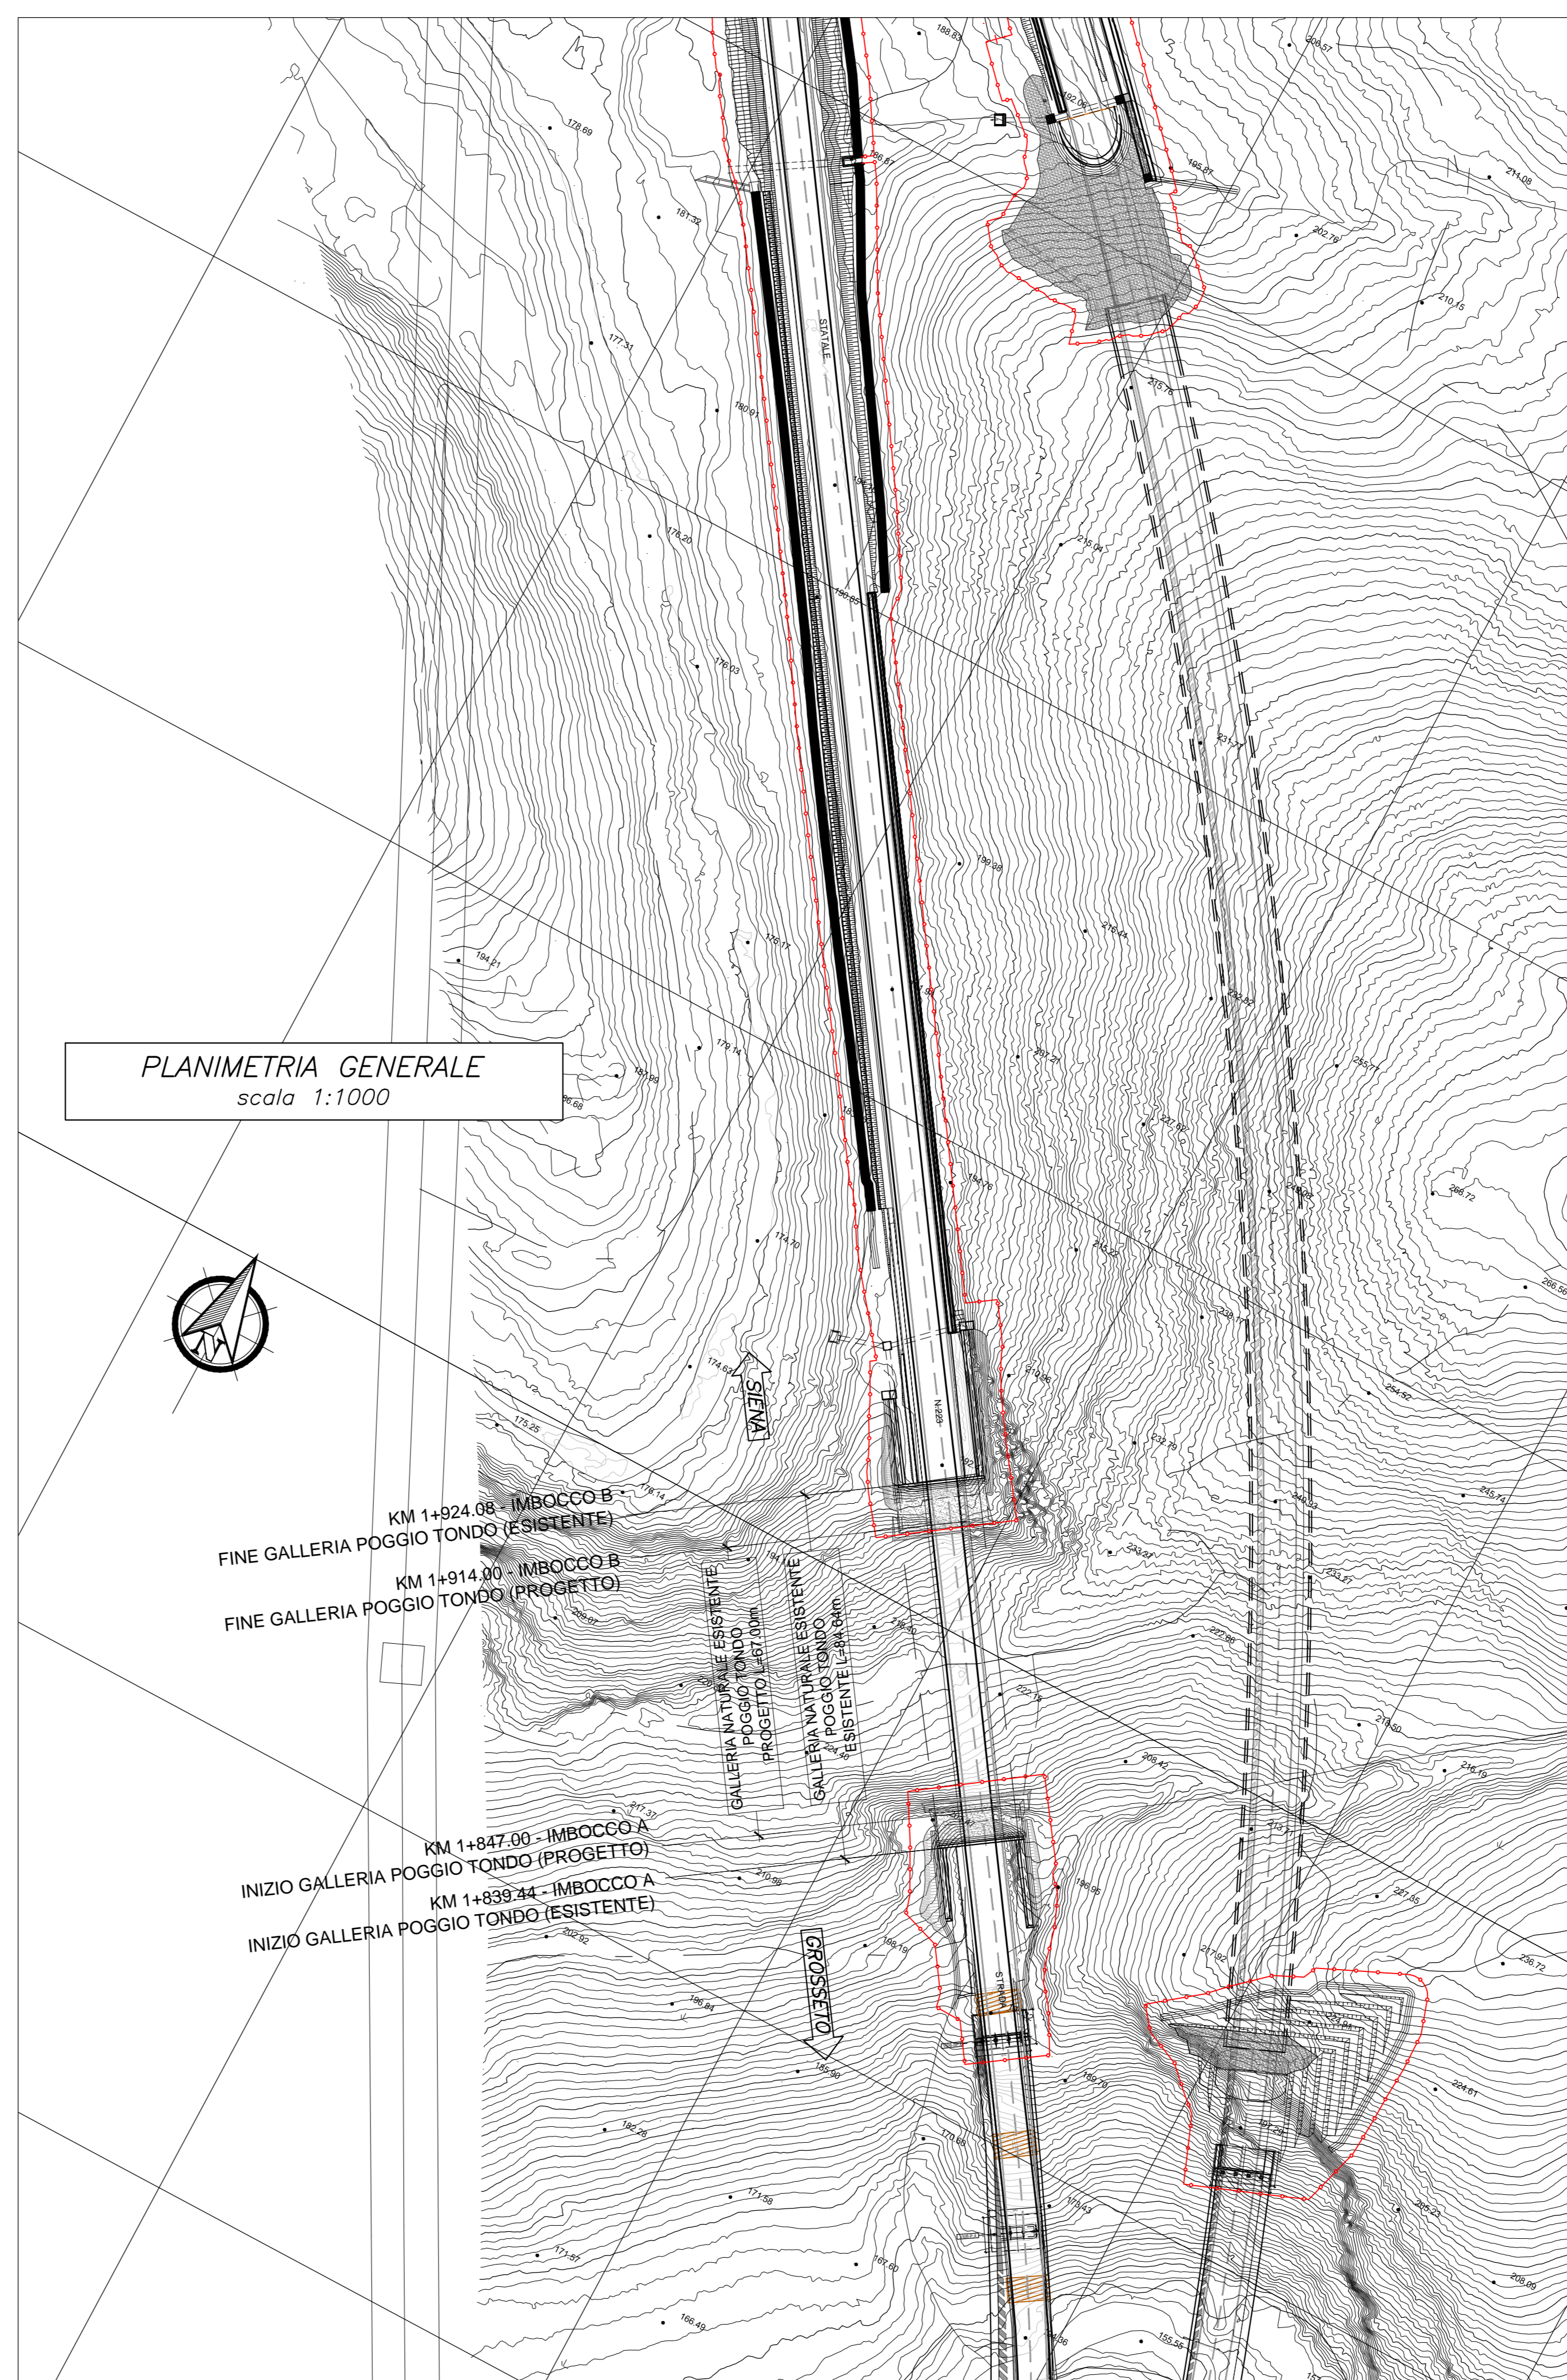

Direzione Progettazione e Realizzazione Lavori

**ITINERARIO INTERNAZIONALE E78
S.G.C. GROSSETO - FANO**
Adeguamento a 4 Corsie nel Tratto Grosseto - Siena
(S.S. 223 "DI PAGANICO") dal Km 27+200 al Km 30+038 - Lotto 4

PROGETTO ESECUTIVO COD. **F113**

PROGETTAZIONE: ANS SINTAGMA - GEOG - IERINA

IL RESPONSABILE DELL'INTEGRAZIONE DELLE PRESTAZIONI SPECIALISTICHE:
Dot. Ing. Nando Granelli
Ordine degli Ingegneri della Prov. di Perugia n° A351

IL GRUPPO DI PROGETTAZIONE:
MANDATARIO: **Sintagma** **GEOTECHNICAL** **ICARIA**
Processo di ingegneria

IL PROGETTISTA:
Dot. Ing. N. Granelli
Dot. Arch. N. Granelli
Dot. Arch. A. Braccetti
Dot. Ing. F. Brunetti
Dot. Geol. G. Compagni
Dot. Ing. C. Scarpini
Dot. Ing. E. Senni
Dot. Ing. L. Senni
Dot. Ing. L. Dielli
Dot. Ing. F. Pannofino
Dot. Arch. F. Berti Tulli

IL COORDINATORE PER LA SICUREZZA IN FASE DI PROGETTAZIONE:
Dot. Ing. Filippo Pannofino
Ordine degli Ingegneri della Prov. di Perugia n° A1373

IL COORDINATORE PER LA SICUREZZA IN FASE DI PROGETTAZIONE:
Dot. Ing. Filippo Pannofino
Ordine degli Ingegneri della Prov. di Perugia n° A1373

PROTOCOLLO DATA

**OPERE D'ARTE MAGGIORI: GALLIE NATURALI
GALLERIA POGGIO TONDO ASSE SINISTRO**
Planimetria generale e profilo

CODICE PROGETTO	NO. FILE	REVISIONE	SCALA:
PROGETTO LQ702BE1701	700-DWG-CST-PL00-A	A	Varie

REV.	DESCRIZIONE	DATA	REDATTO	VERIFICATO	APPROVATO
A	Emissione	16/10/2017	S. Sacconi	D. Caraccioli	N. Granelli