






MURO IN C.A. CARREGGIATA SX DA PR. 0+000.00 A 0+063.00

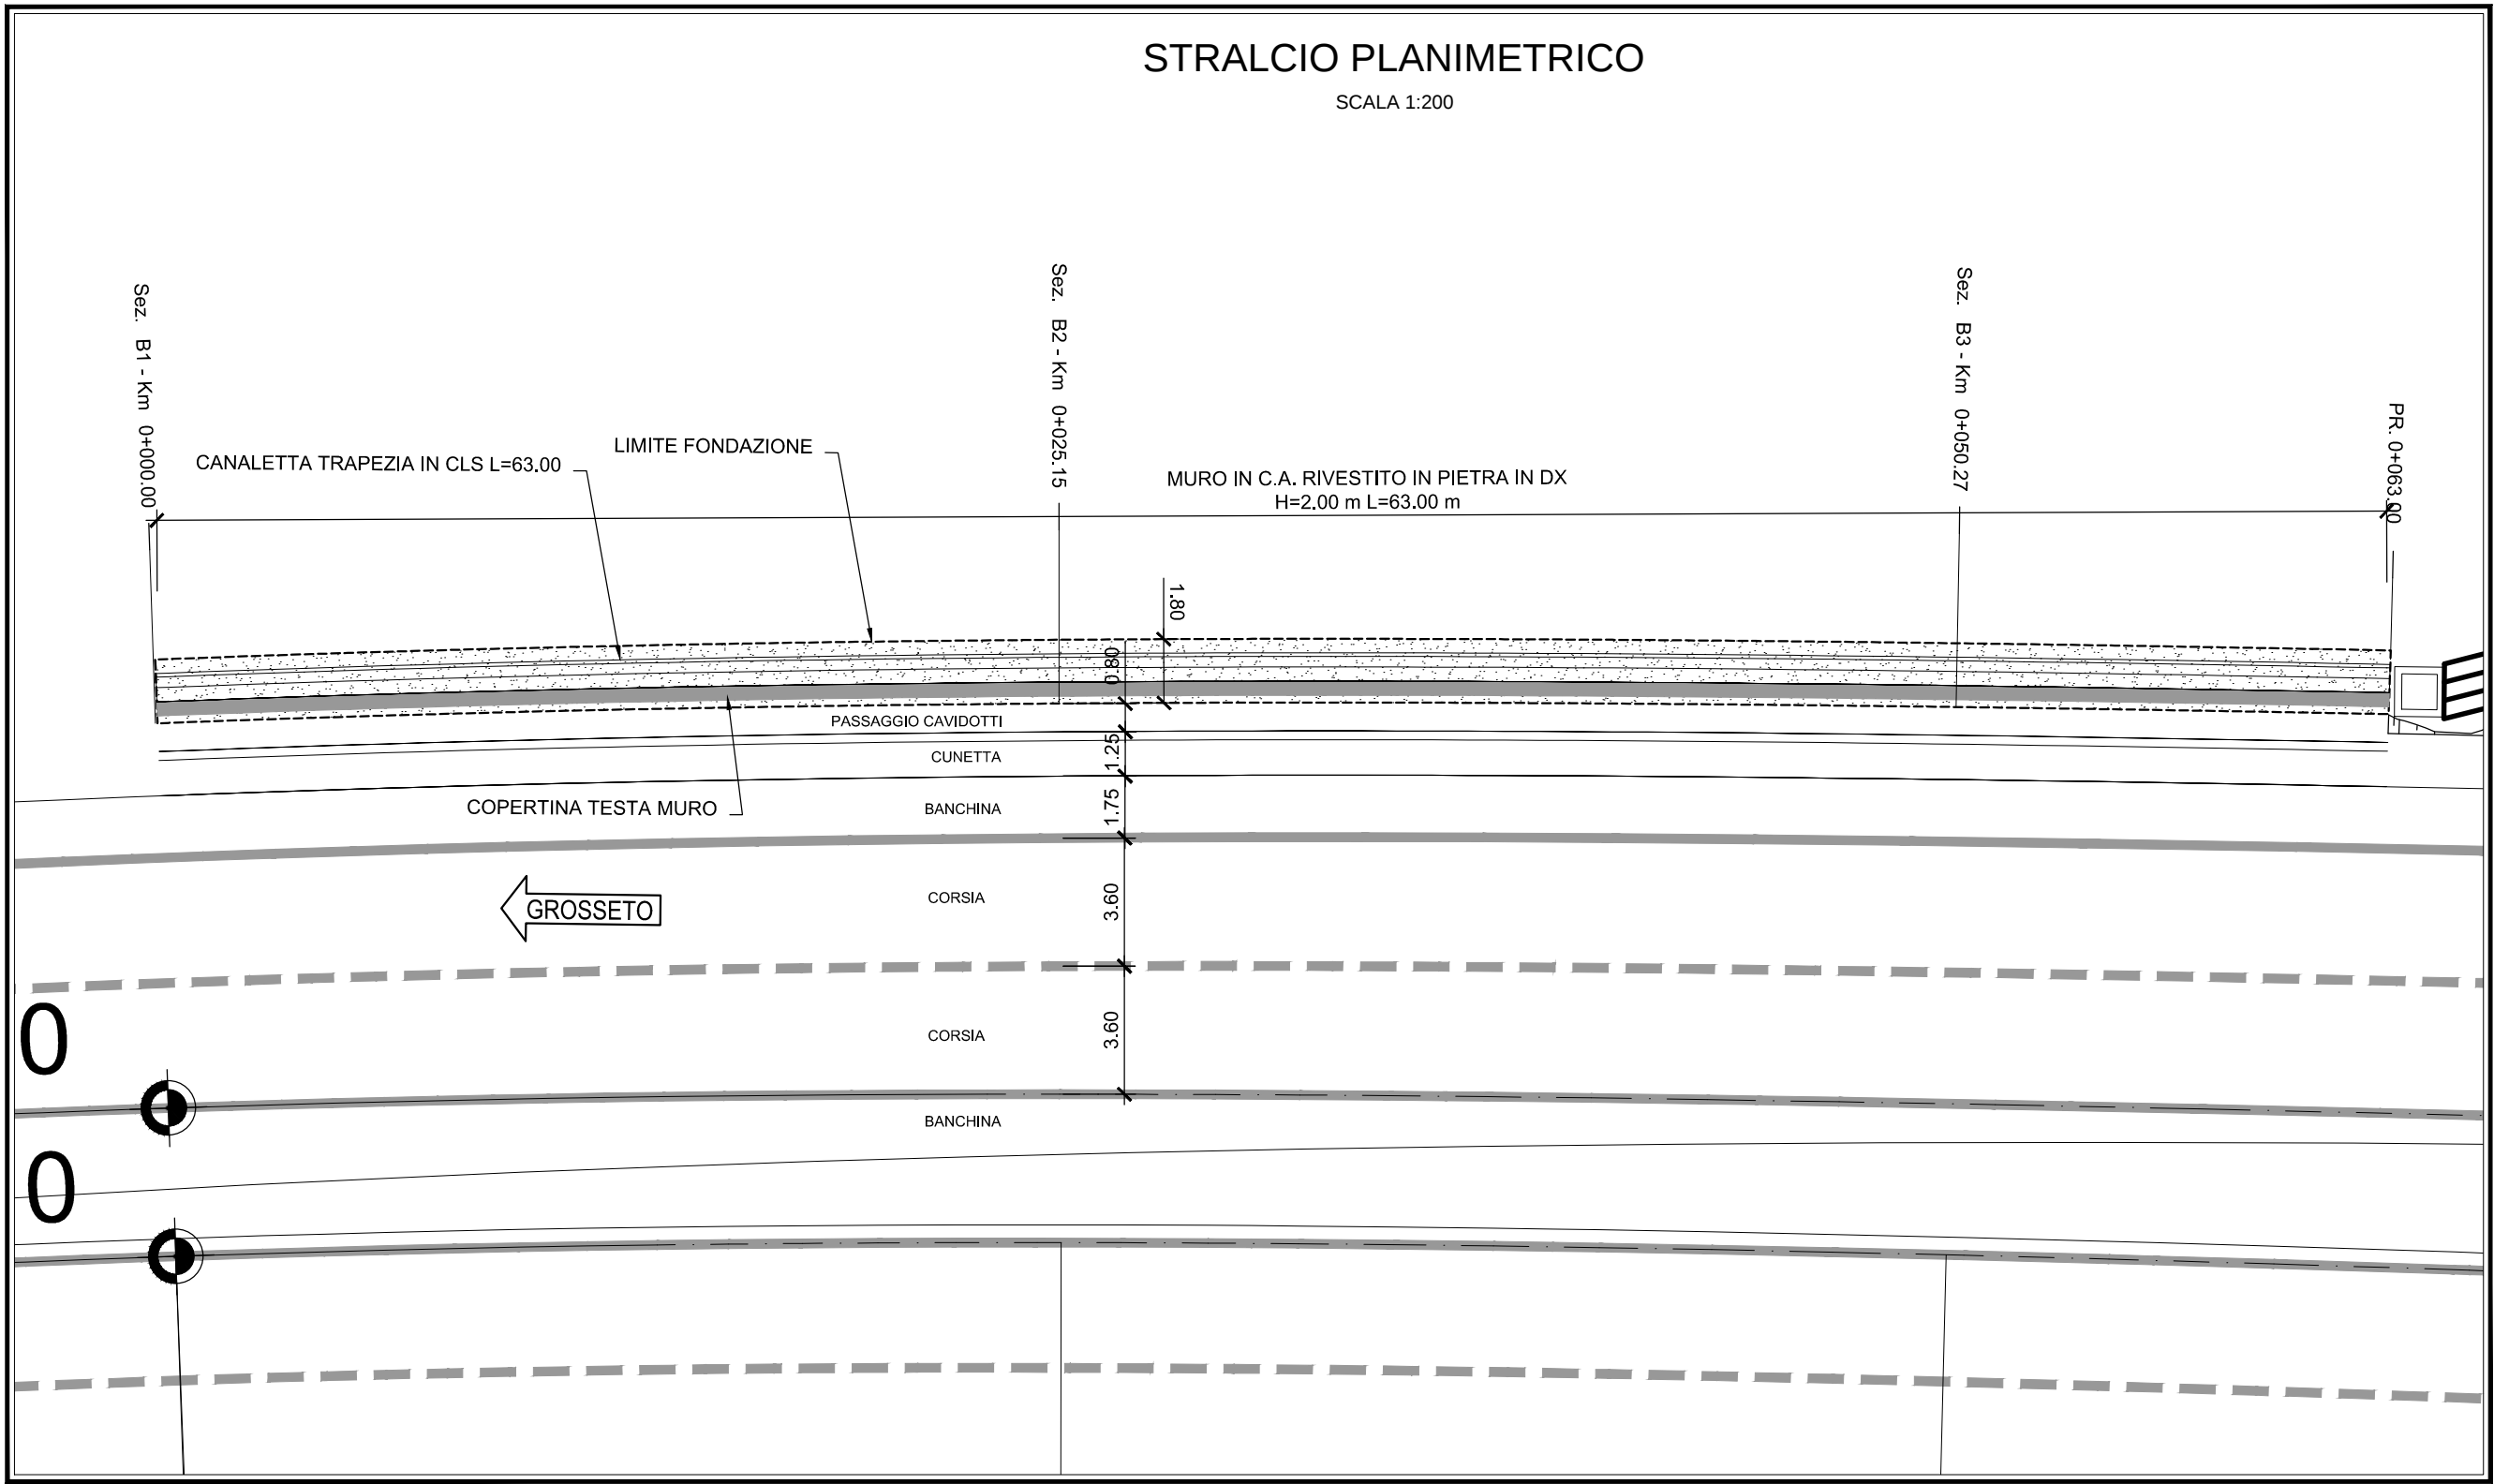


MURO IN C.A. CARREGGIATA SX DA PR. 0+325.04 A 0+366.33

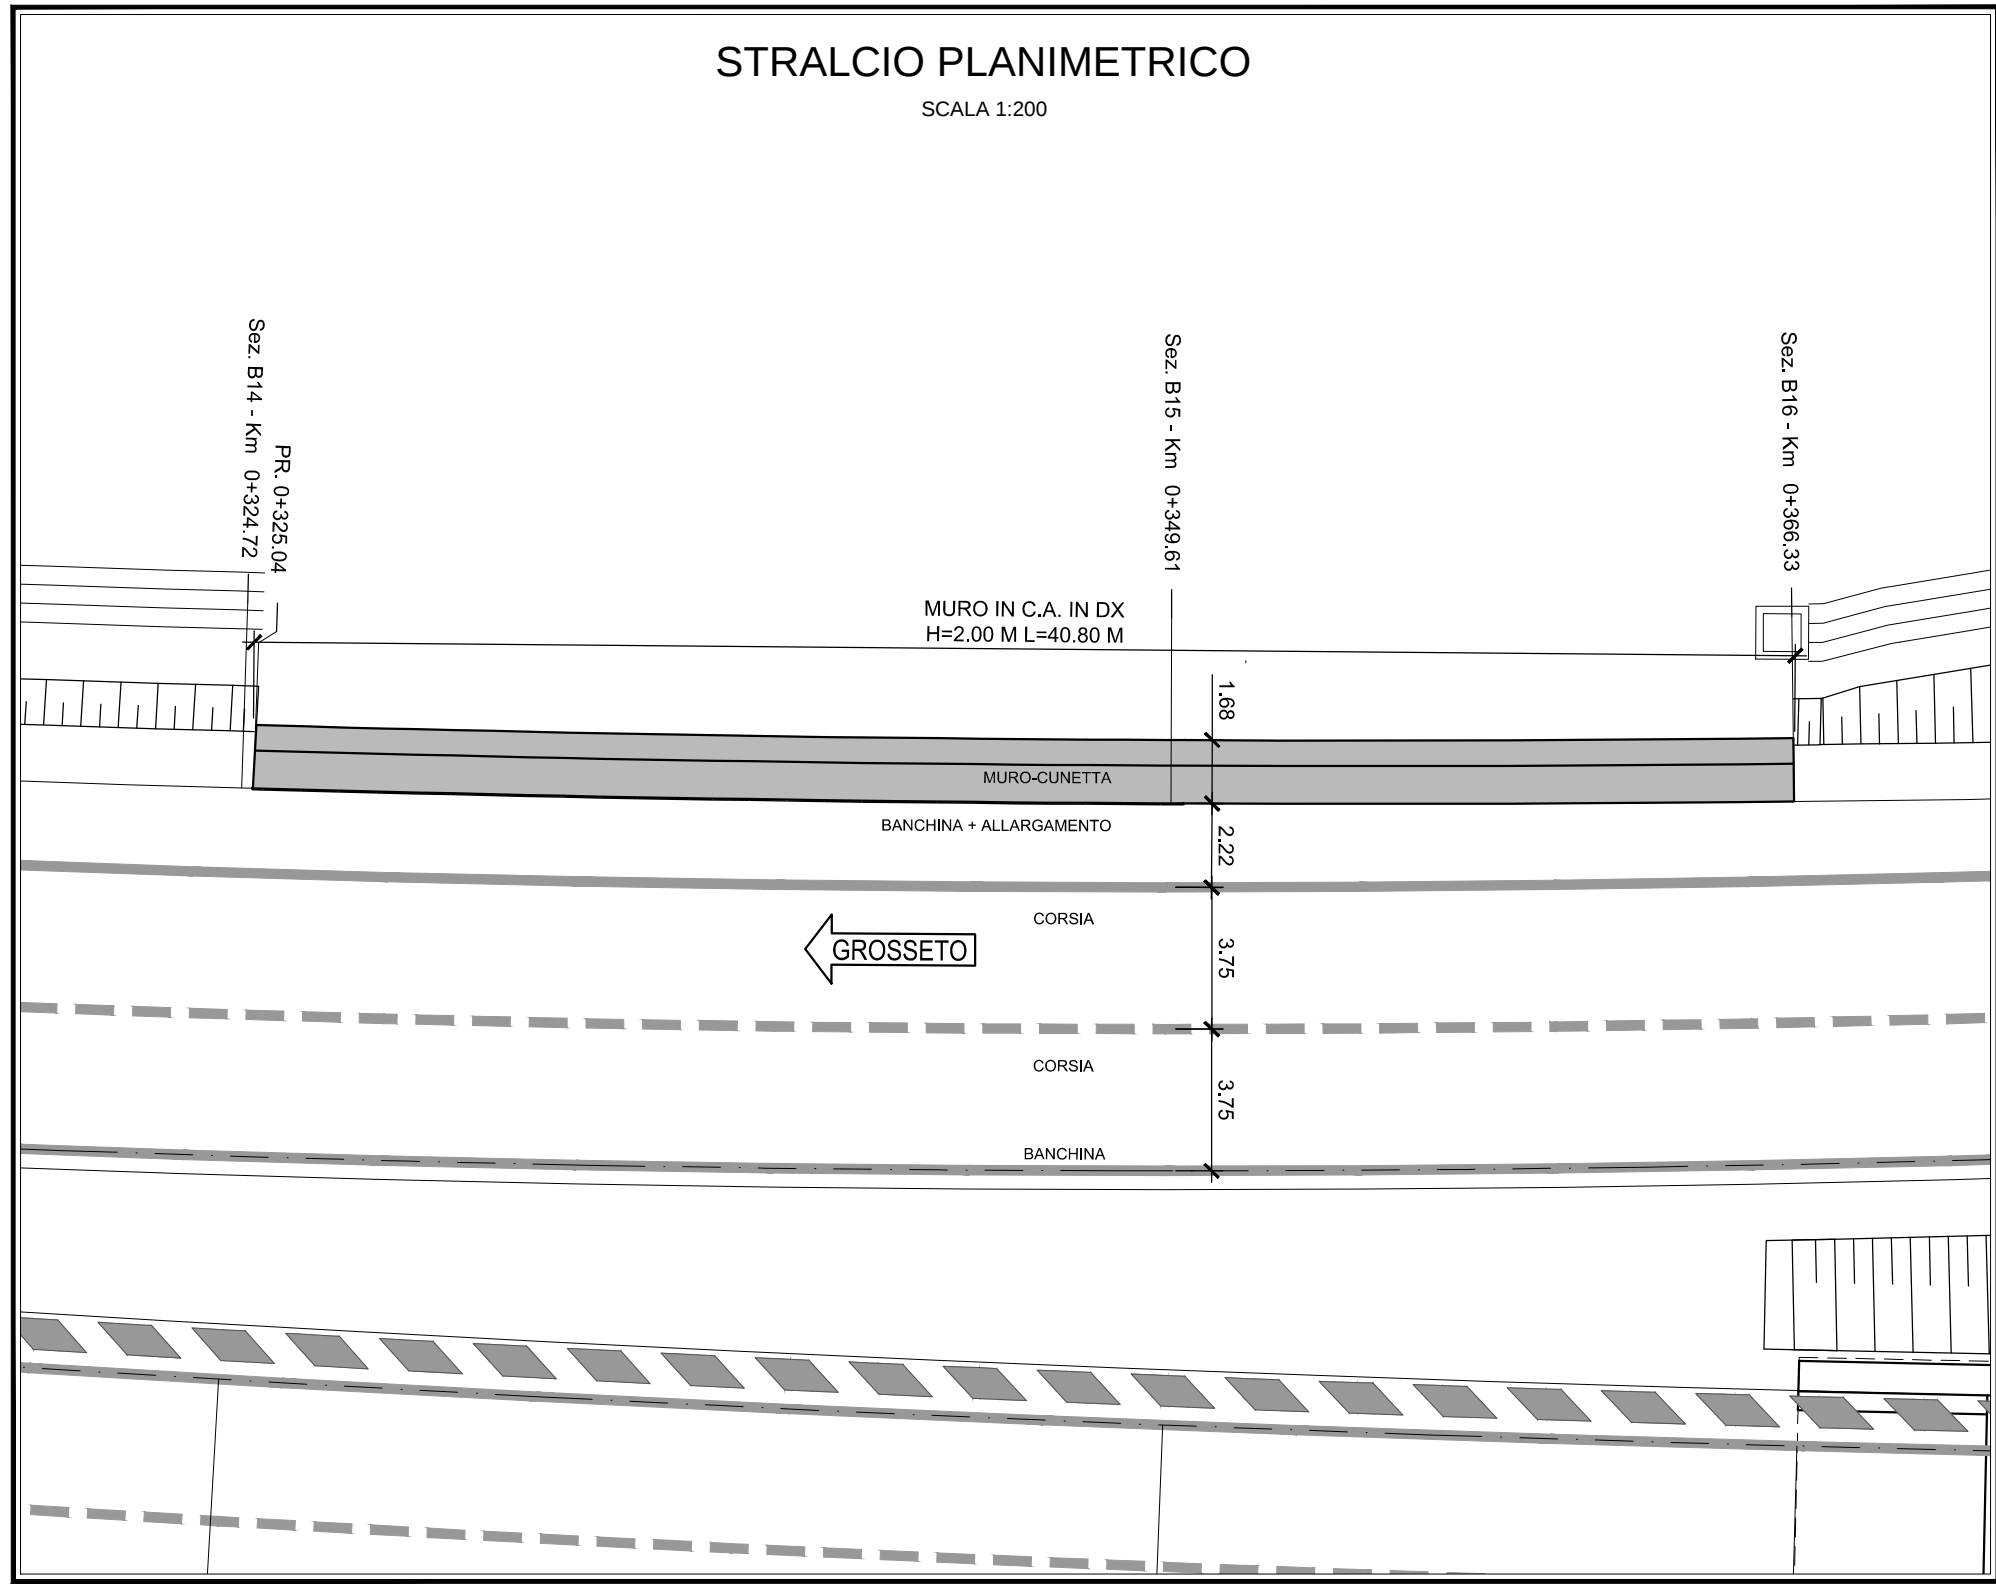


MURO IN C.A. CARREGGIATA SX DA PR. 0+577.01 A 0+626.10

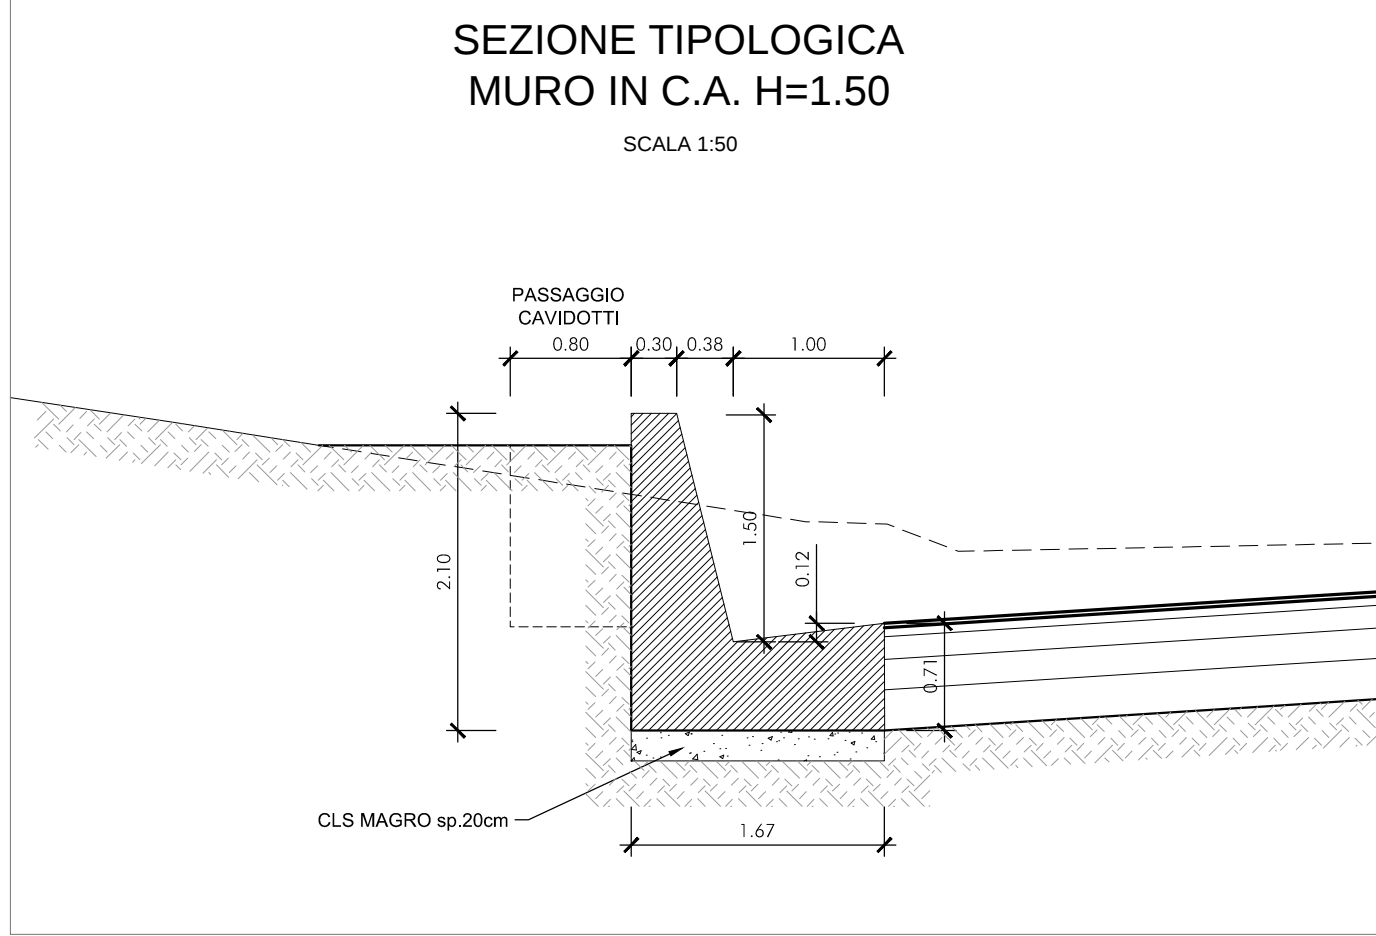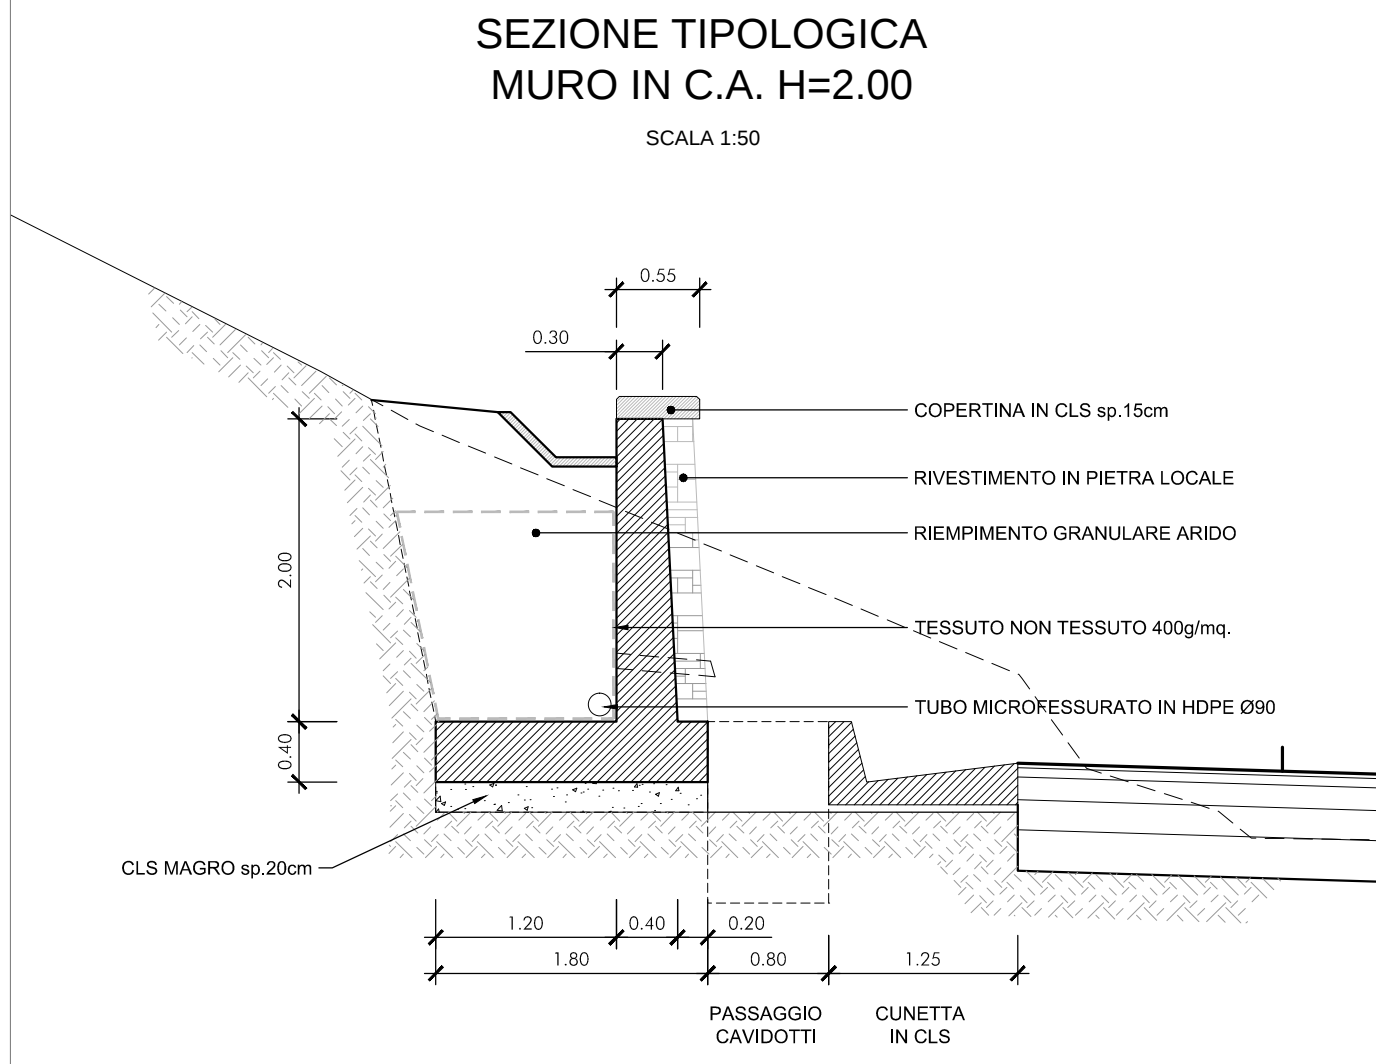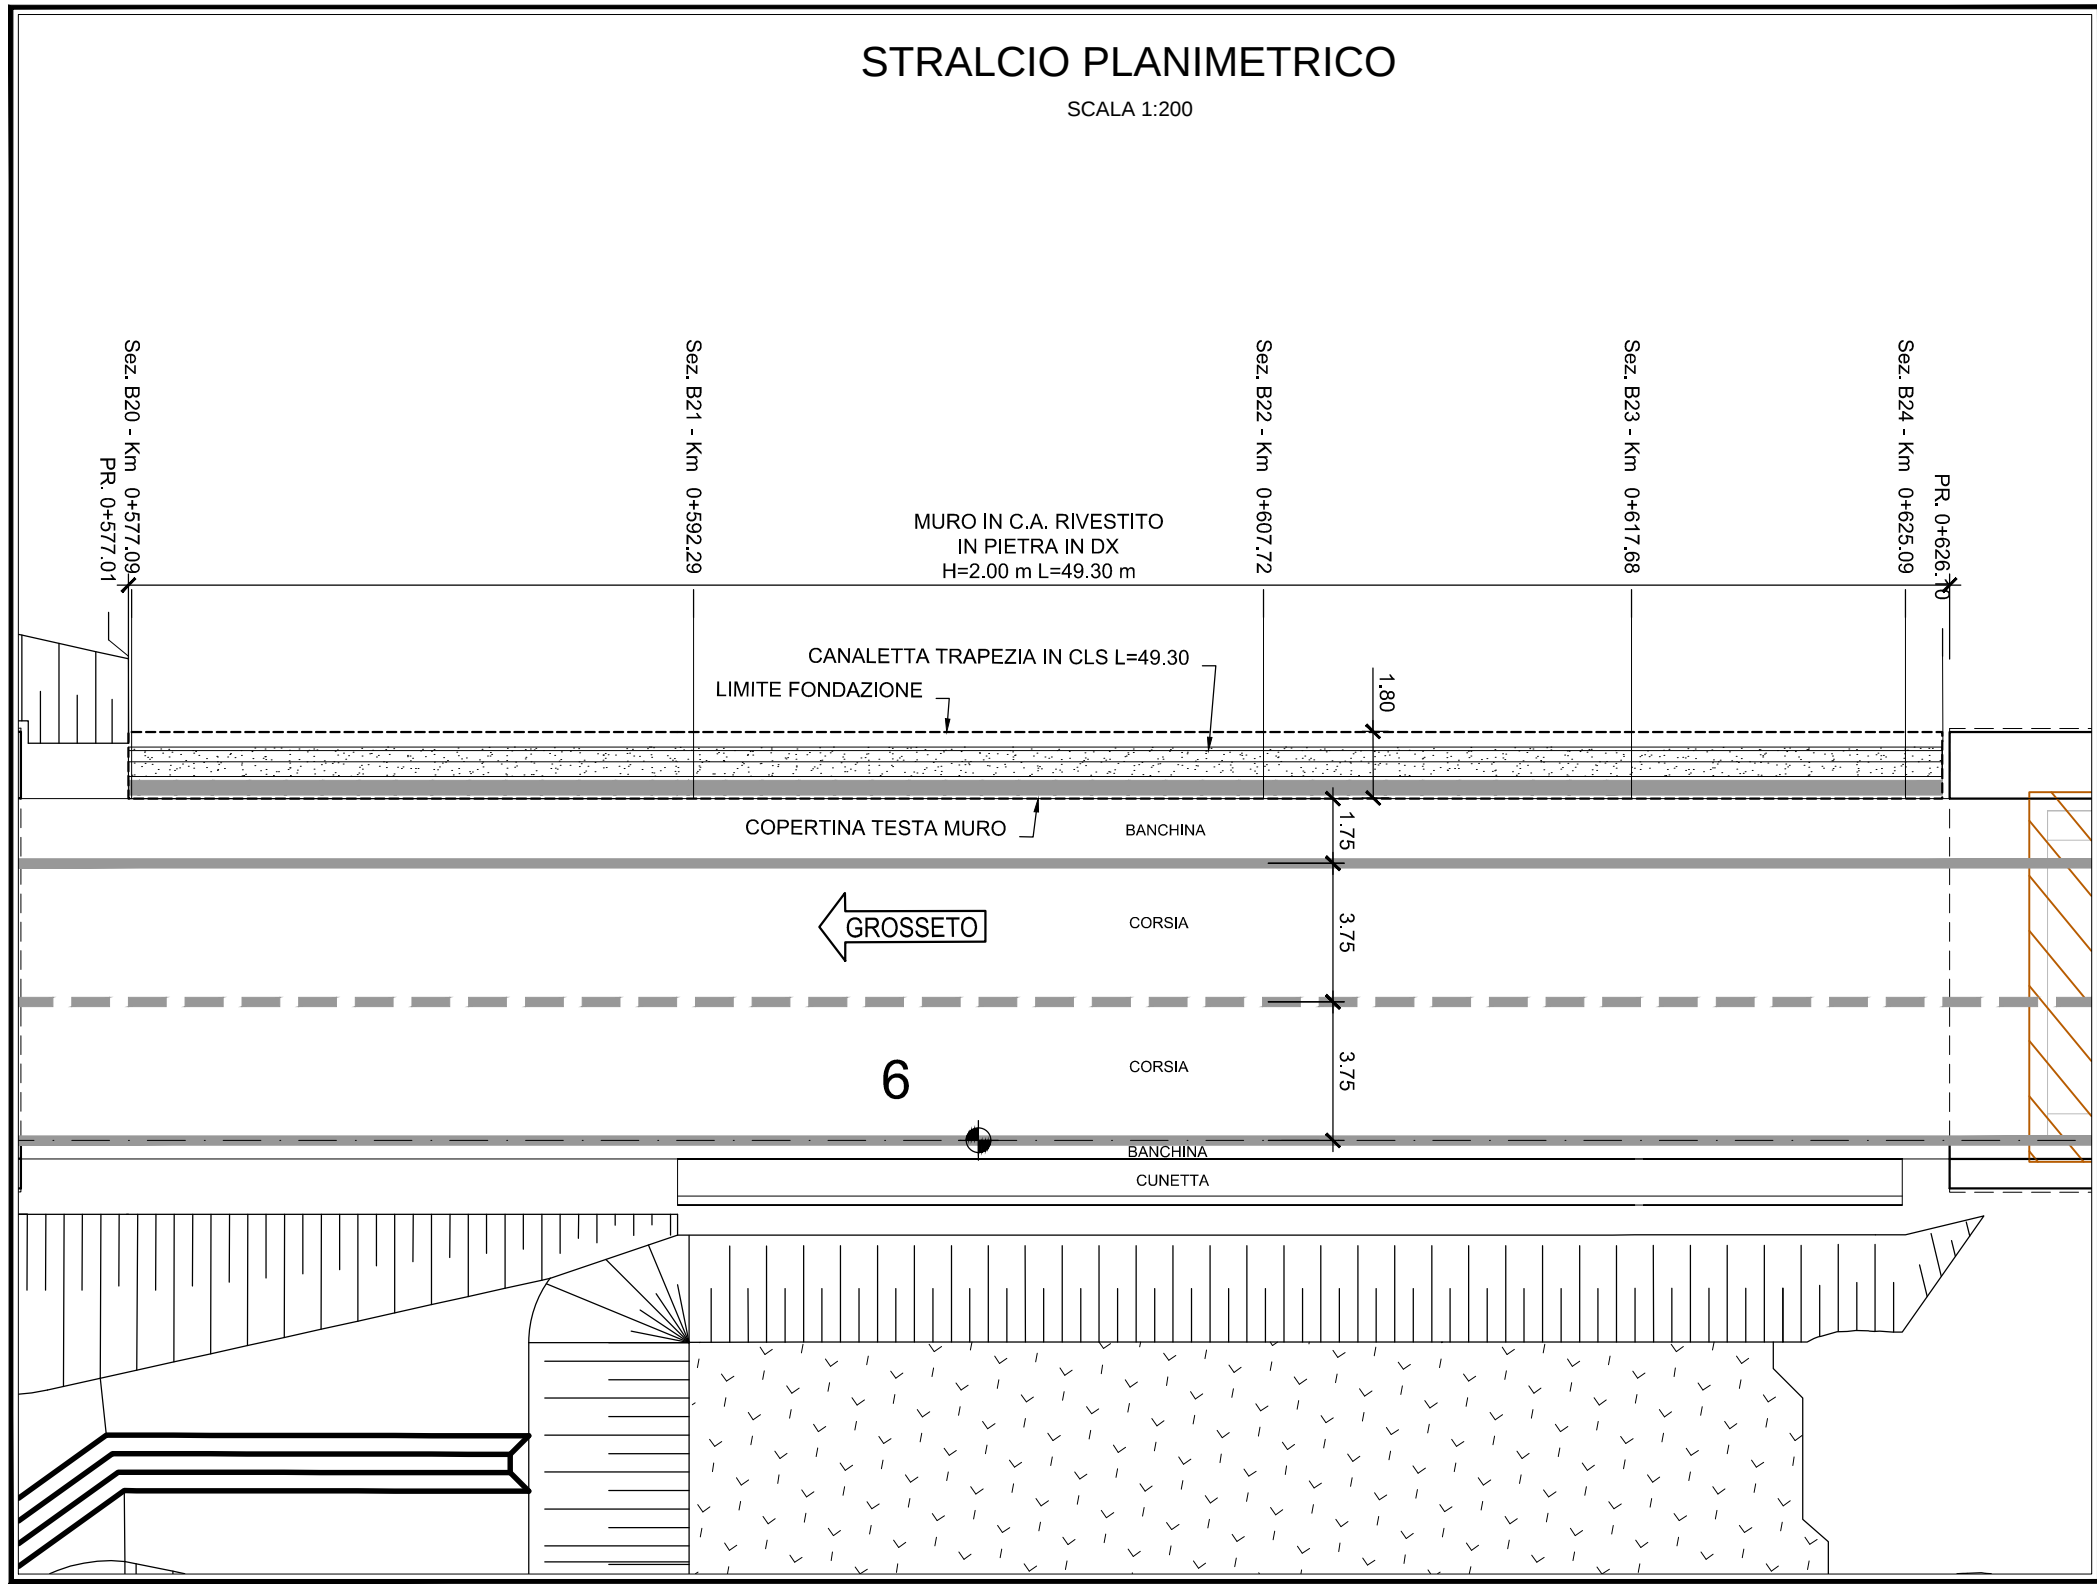

MURO IN C.A. CARREGGIATA SX DA PR. 0+810.12 A 0+894.99

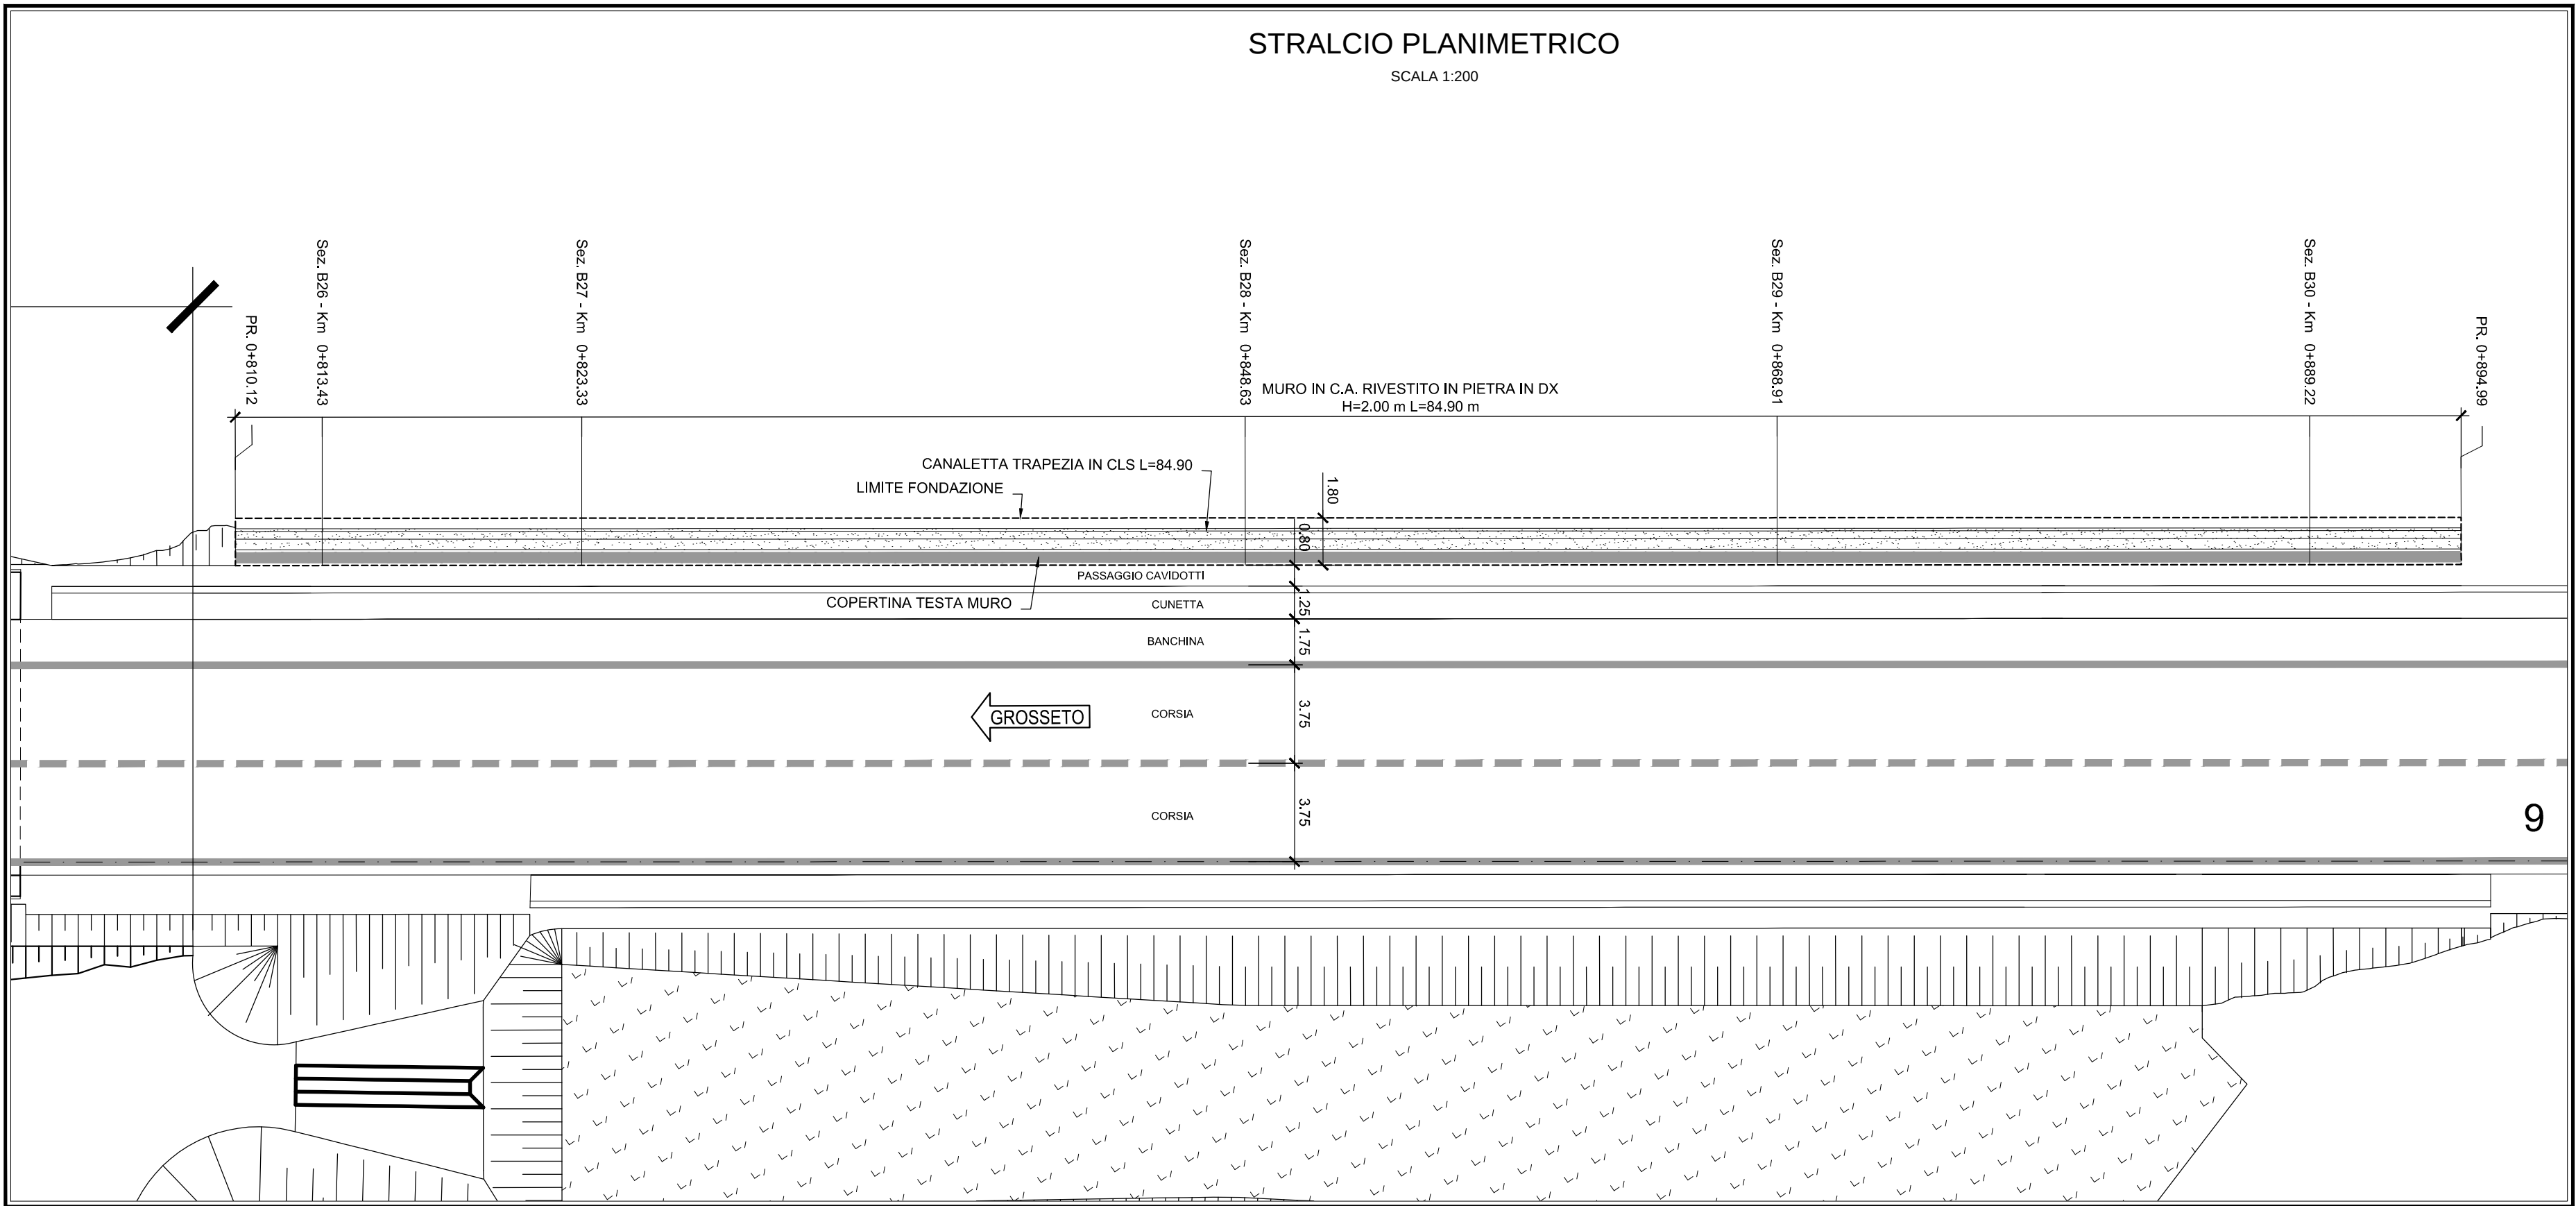

MURO IN C.A. CARREGGIATA DX DA PR. 2+253.71 A 2+324.00

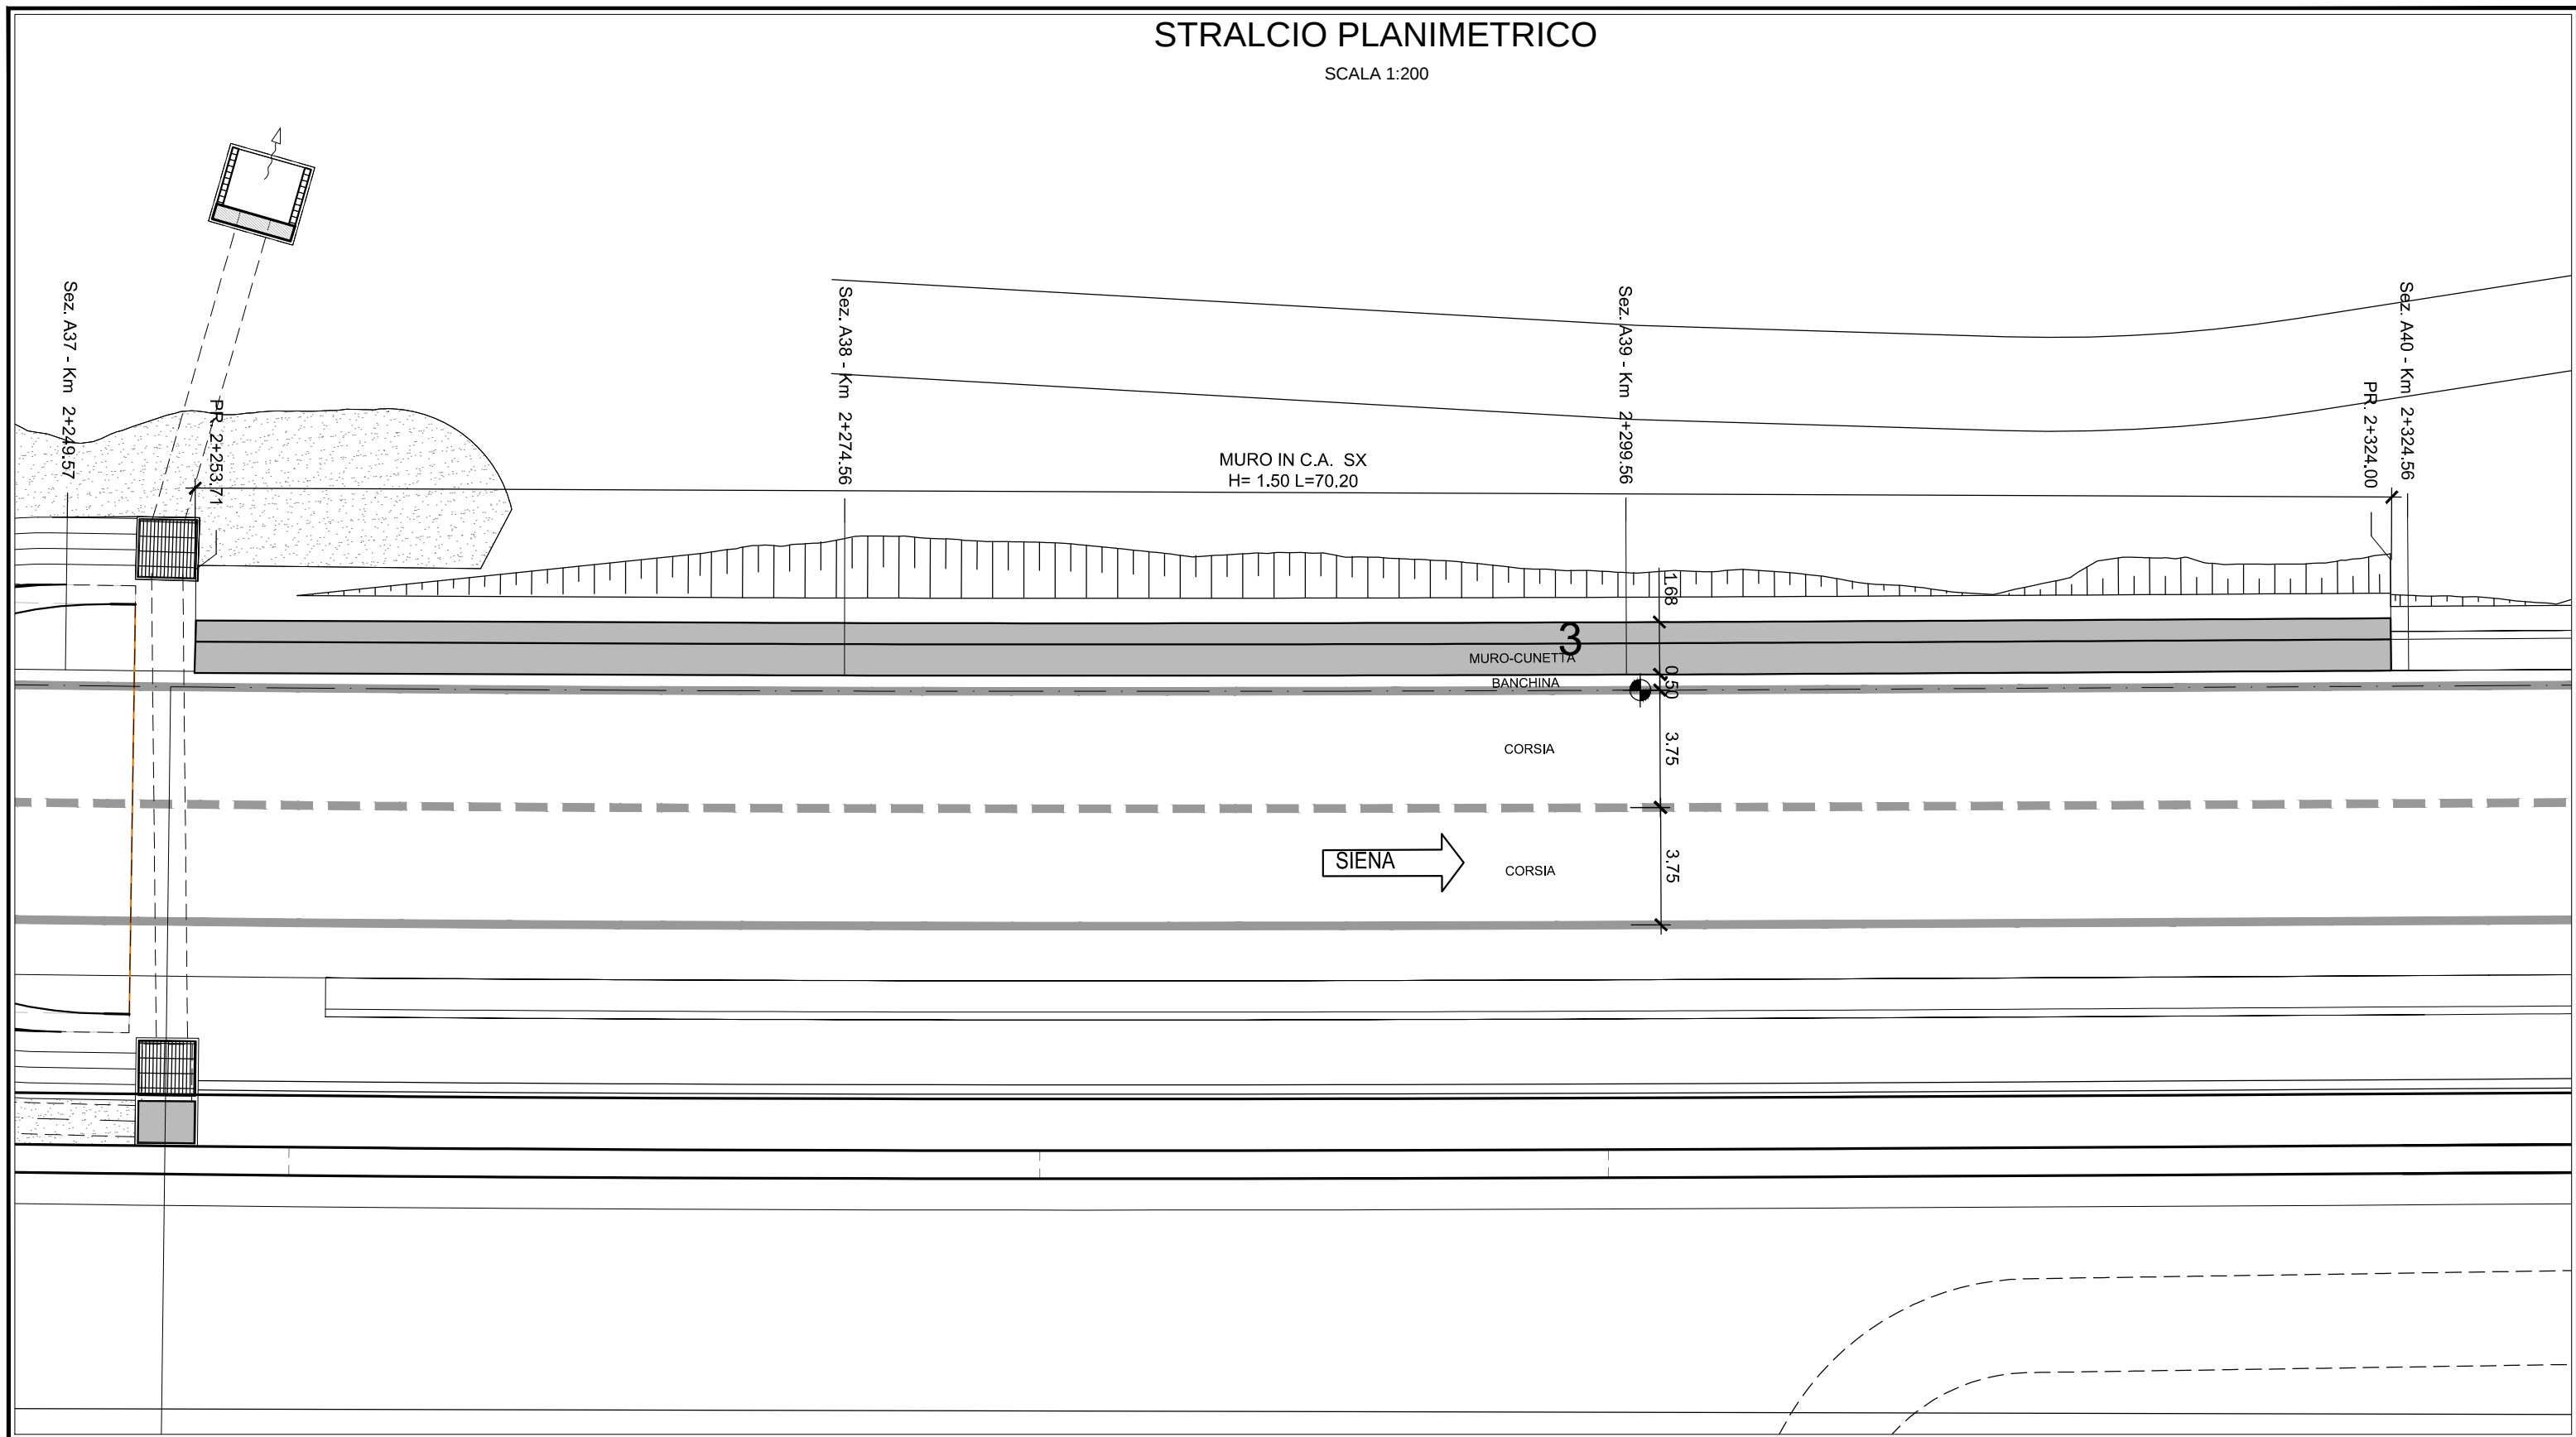


MATERIALI:

CALCESTRUZZI SECONDO NORMA UNI 11104:	
- CALCESTRUZZO MAGRO PER LIVELLAZIONI	X0 (Rok 35 MPa)
- PALLE E MICROPALI	XC2 (Rok 30 MPa)
- CLS PER FONDAZIONI PILE, SPALLE E MURI (A/C max 0.55 - Consist. min. S4 - Diam. aggr. max 30mm)	XC2 (Rok 30 MPa)
- CLS PER ELEVAZIONI PILE, SPALLE E MURI STRUTTURE SCATOLARI E MURETTI PARAGHIAIA (A/C max 0.50 - Consist. min. S4 - Diam. aggr. max 25mm)	XC3 (Rok 35 MPa)
- SOLETTE E PEDALDE STRUTTURE MISTE ACCIAIO-CLS	XF4 (Rok 40 MPa)
- ELEMENTI IN C.A.P.	XF4 (Rok 55 MPa)
ACCIAIO:	
- ACCIAIO PER ARMATURA LENTA 1.35<f _{yk} <1.35 (f _{yk} /f _{yk})>1.25 Come da D.M. 14-1-08 dove: f _{yk} : Singolo valore tensione snervamento f _{yk} /f _{yk} : Valore nominale di riferimento f _{yk} : Singolo valore tensione rottura f _{yk} : f _{yk} di f _{yk}	B450C
- ACCIAIO PER CARPENTERIA METALLICA	S 355 JOW (Corten)
- ACCIAIO ARMONICO	Fpk >1860 MPa
COPRIFERRO:	
- FONDAZIONI PILE / SPALLE	>40mm
- ELEVAZIONI PILE / SPALLE	>40mm
- SOLETTE DI PONTI	>35mm
- MURI	>40mm

TABELLA INCIDENZE ACCIAIO

Muri h=2.00	60kg/mc
Fondazioni	60kg/mc
Muri h=1.50	50kg/mc
Fondazioni	50kg/mc

MURO IN C.A. CARREGGIATA SX DA PR. 1+957.77 A 2+130.00

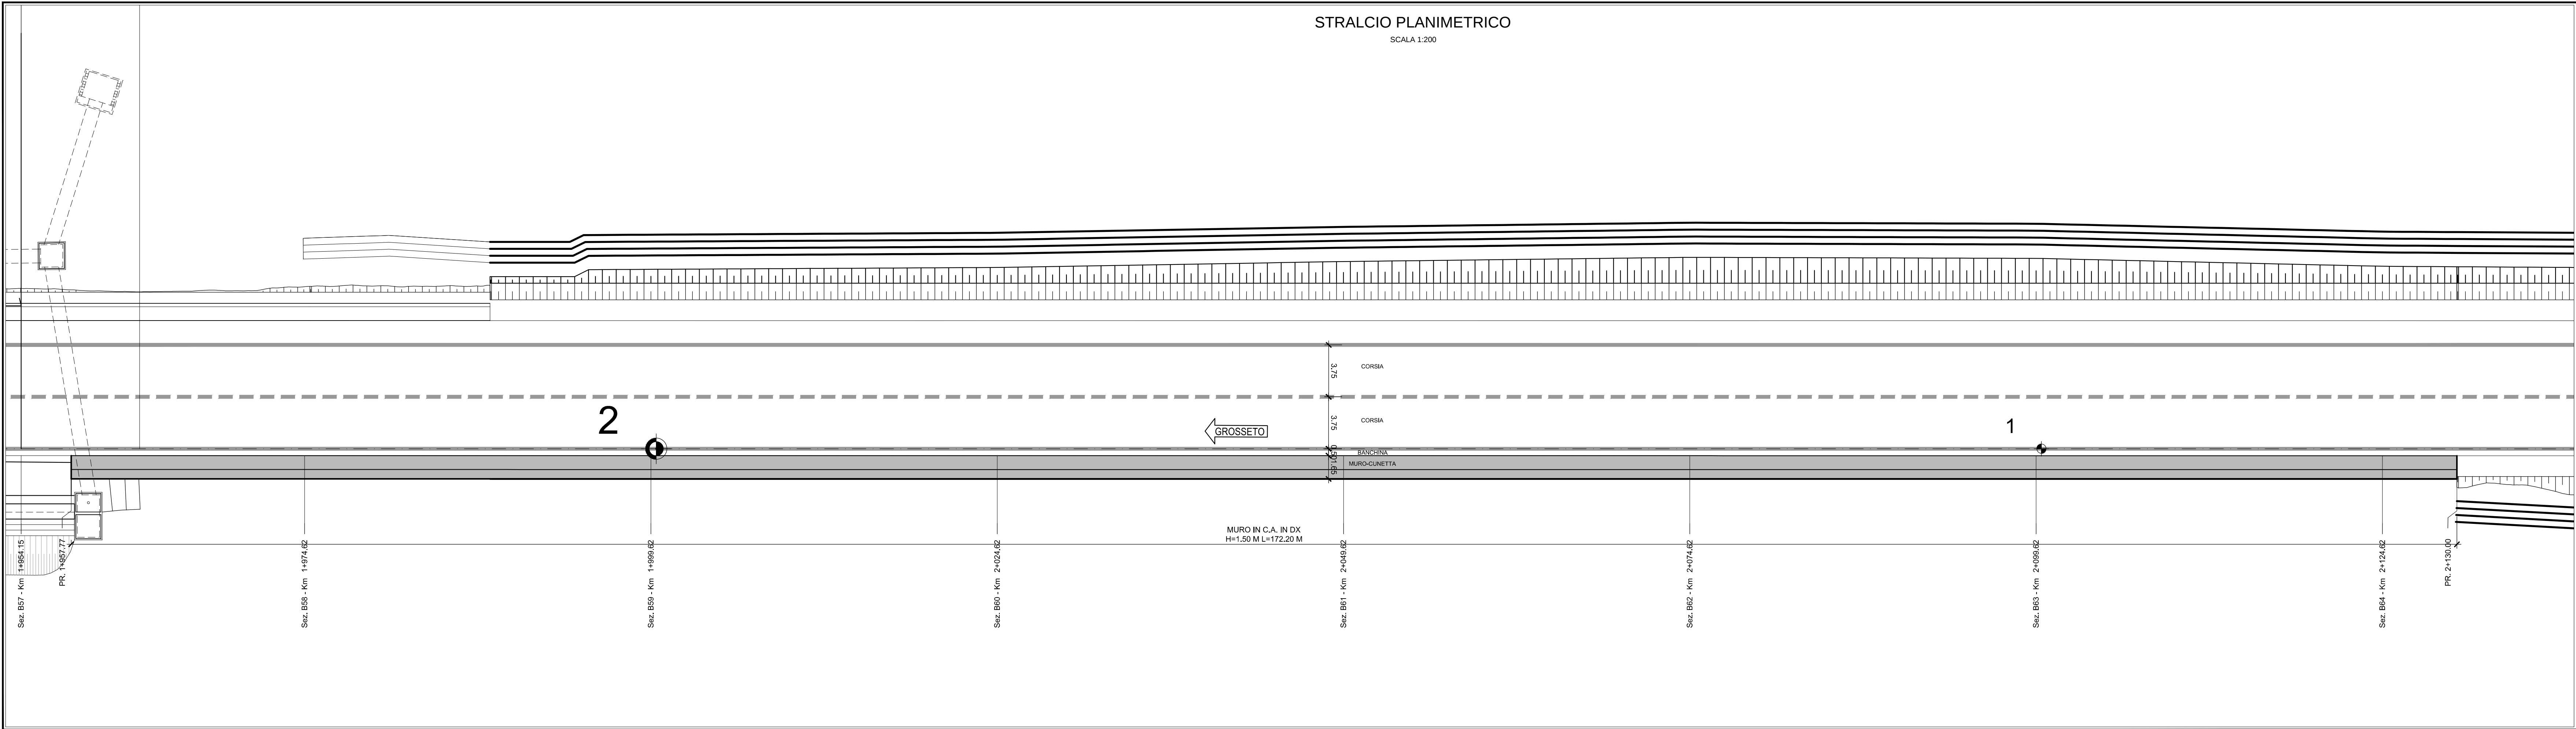

anas Direzione Progettazione e Realizzazione Lavori

ITINERARIO INTERNAZIONALE E78
S.G.C. GROSSETO - FANO
Adeguamento a 4 Corsie nel Tratto Grosseto - Siena
(S.S. 223 "DI PAGANICO") dal Km 27+200 al Km 30+038 - Lotto 4

PROGETTO ESECUTIVO COD. F113

PROGETTAZIONE: **ATI SINTAGMA - GEG - ICARIA**

IL RESPONSABILE DELL'INTEGRAZIONE DELLE PRESTAZIONI SPECIALISTICHE: MANDATARIA: **Sintagma** **GEOTECNICA** **ICARIA**

IL GRUPPO DI PROGETTAZIONE: **GEOTECNICA** **ICARIA**

IL PROGETTISTA: **ATI SINTAGMA - GEG - ICARIA**

IL GEOLOGO: **ATI SINTAGMA - GEG - ICARIA**

IL COORDINATORE PER LA SICUREZZA IN FASE DI PROGETTAZIONE: **ATI SINTAGMA - GEG - ICARIA**

OPERE D'ARTE MINORI: OPERE DI SOSTEGNO
Muri - Planimetria e sezioni tipologiche

CODICE PROGETTO: **LO702B E 1701** NOME FILE: **100-0500-STP-050-4** REVISIONE: **A** SCALA: **1:200/50**

PRODOTTO: **LO702B E 1701** CODICE: **1000500STRD100**

REVISIONE: **A** DATA: **16/10/2017** REDATTO: **M. Scatelli** VERIFICATO: **V. Biondini** APPROVATO: **N. Granelli**