


S.G.C. E78 TRATTA GROSSETO SIENA - LOTTO 4° - CRONOPROGRAMMA LAVORI

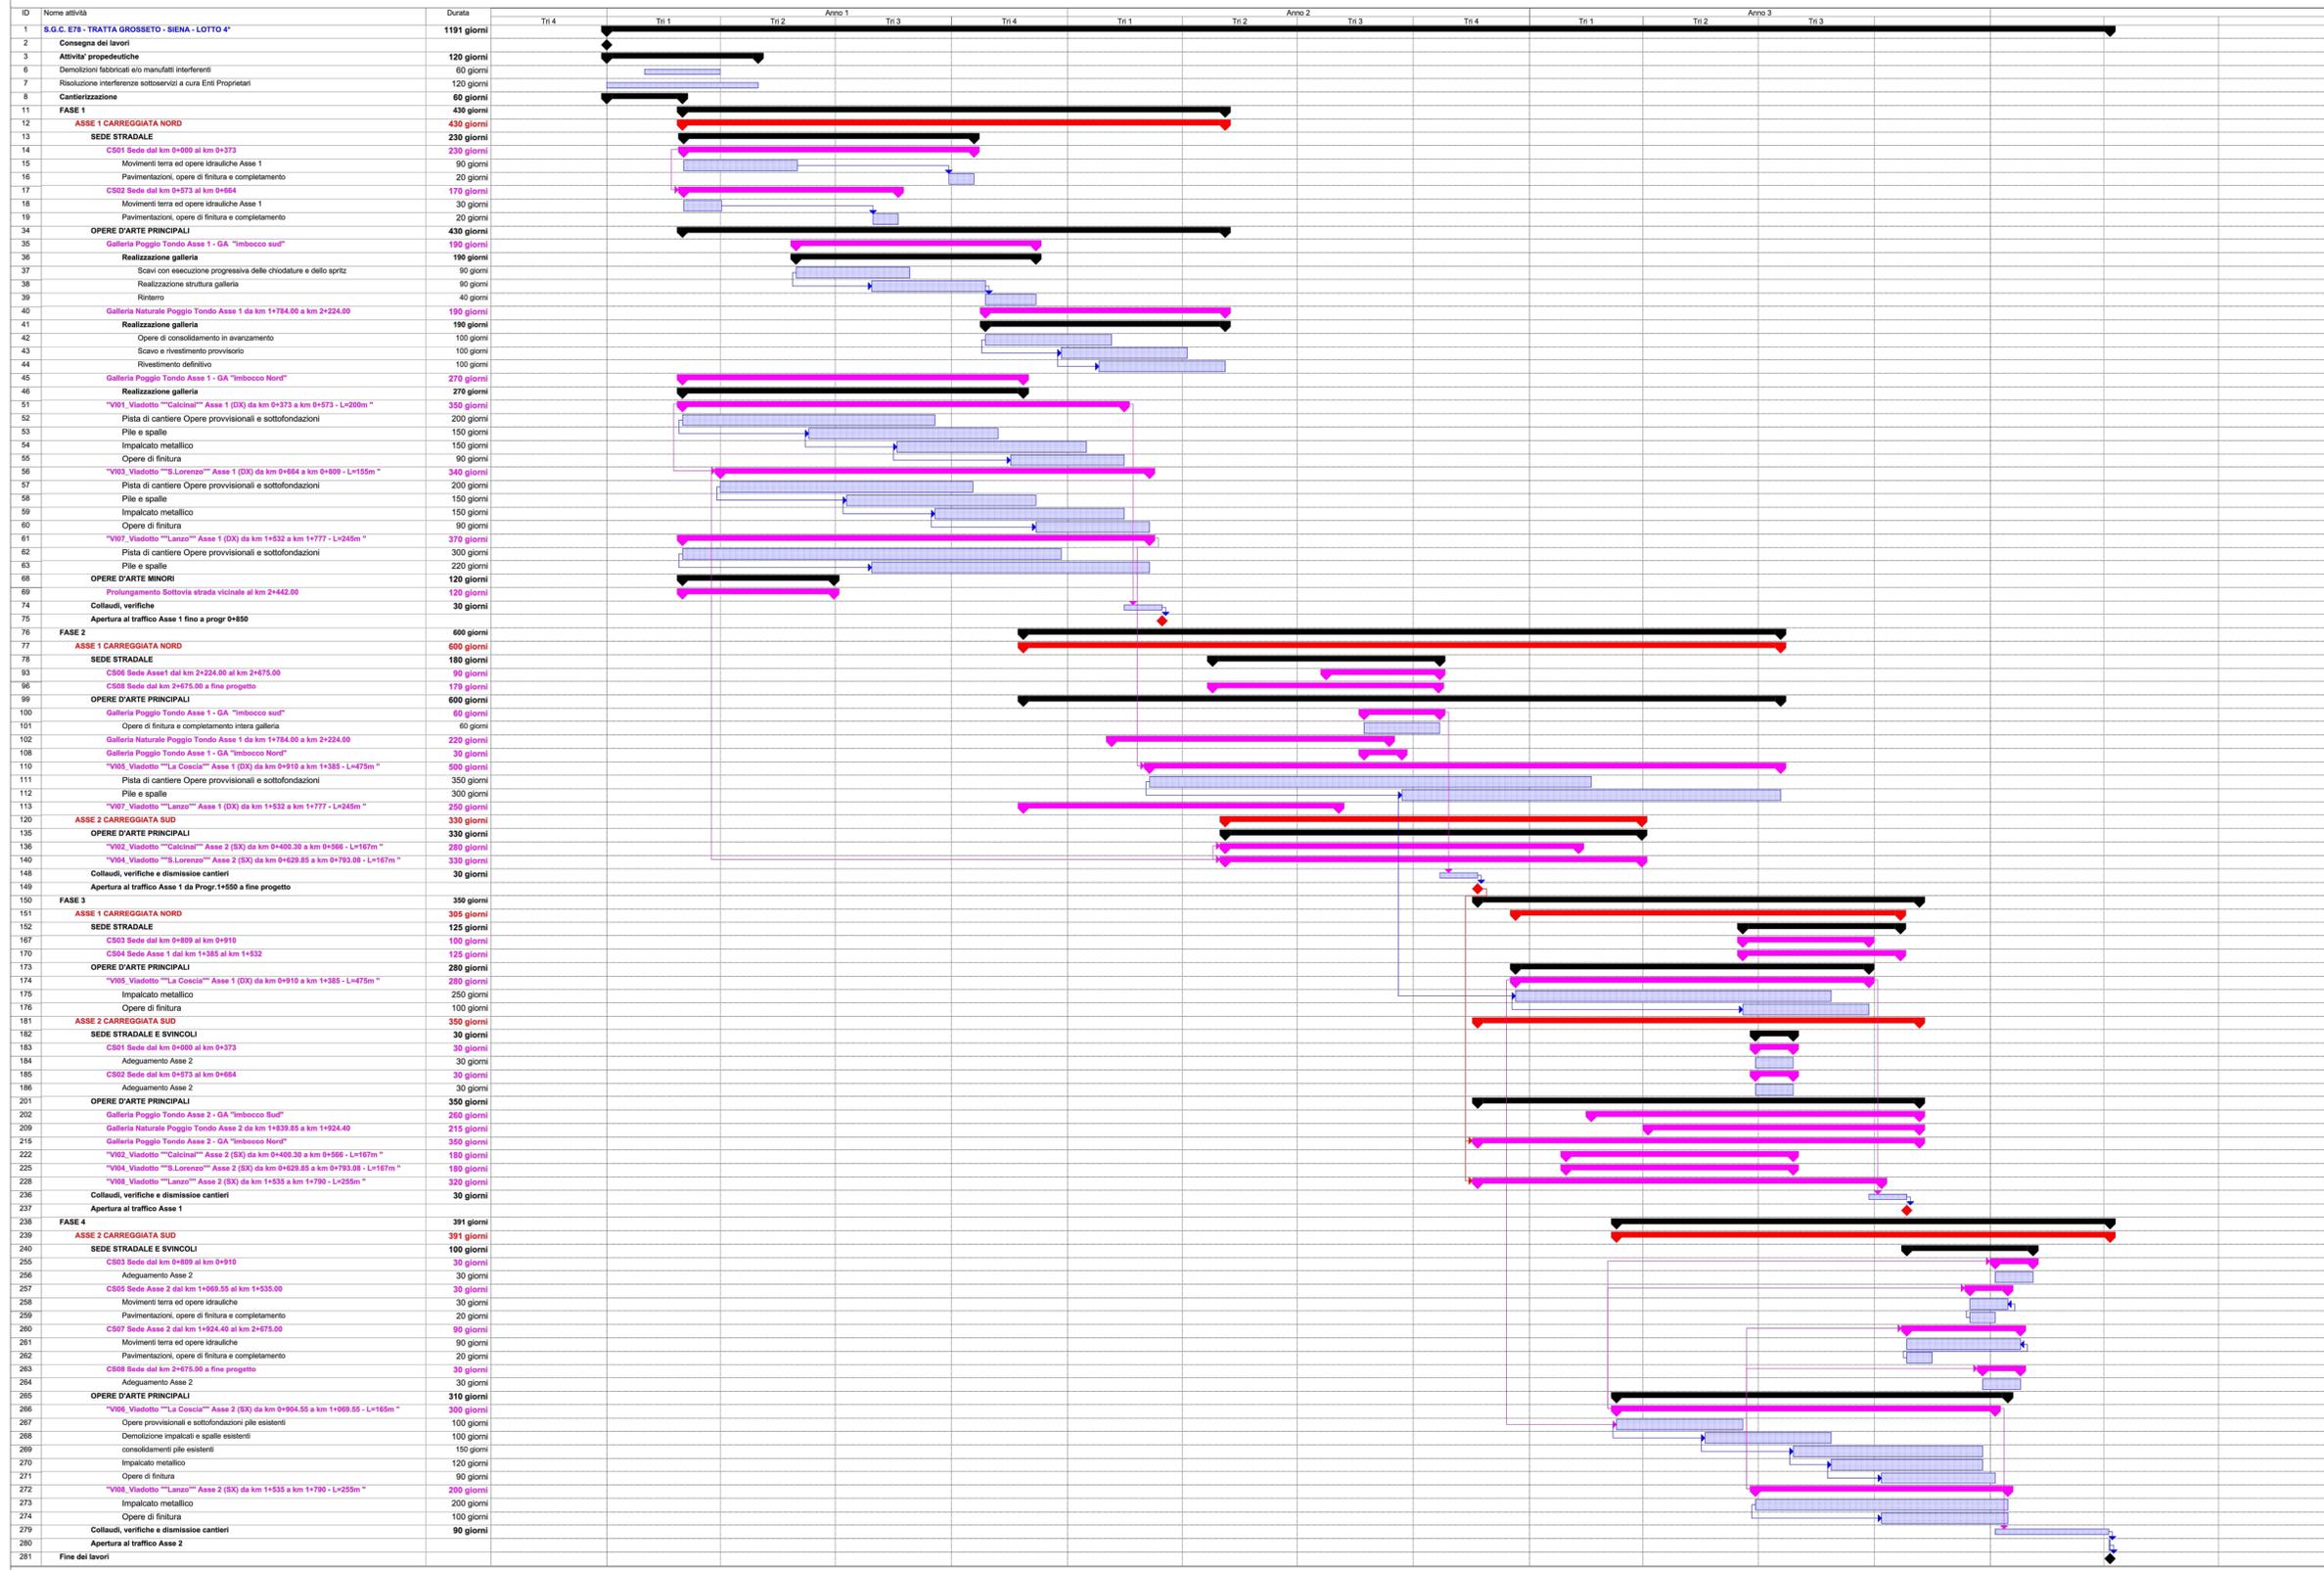

ITINERARIO INTERNAZIONALE E78
 S.G.C. GROSSETO - FANO
 Adeguamento a 4 Corsie nel Tratto Grosseto - Siena
 (S.S. 223 "DI PAGANICO") dal Km 27+200 al Km 30+038 - Lotto 4

PROGETTO ESECUTIVO COD. F113

PROGETTAZIONE: ANI SINTAGMA - GEG - IERINA

IL RESPONSABILE DELL'INTEGRAZIONE DELLE PRESTAZIONI SPECIALISTICHE: **MANDANTIA:** **MANDANTI:**

Dot. Ing. Nando Graneli

Gruppo di Progettazione: Sintagma, GEOTECNICA, MARIA

IL PROGETTISTA: Dot. Ing. Federico Durastanti, Ordine degli Ingegneri della Prov. di Terni n° 4844

IL GEOLOGO: Dott. Geol. Giorgio Caprangini, Ordine dei Geologi della Regione Umbra n°108

IL L.P.R.: Dott. Ing. Filippo Ambroscio, Ordine degli Ingegneri della Prov. di Perugia n° 43373

PROTOCOLLO: DATA

DOCUMENTI TECNICI-ECONOMICI
 Cronoprogramma

CODICE PROGETTO: 700-CASO-CAN-CR00-4

REVISIONE: A

SCALA: -

PROGETTO: LQ702B E 1701

CODICE ELAB.: T00CA00CANCR00

REVISIONE: A

REV. DESCRIZIONE: A Emissione

DATA: 16/10/2017

REDATTO: F.Pombalco

VERIFICATO: F.Durastanti

APPROVATO: N.Graneli