

LEGENDA

- AREE DI CANTIERE
- NUOVE VIABILITA' DI CANTIERE
- VIABILITA' ESISTENTI
- VIABILITA' PRINCIPALE DURANTE LA REALIZZAZIONE DELL'ASSE 1



PLANIMETRIA INDIVIDUAZIONE CANTIERI
SCALA 1:5.000

PLANIMETRIA CANTIERE 1
SCALA 1:2.000

PLANIMETRIA CANTIERE 2
SCALA 1:2.000

ATTRAVERSAMENTO N. 1

ATTRAVERSAMENTO N. 2

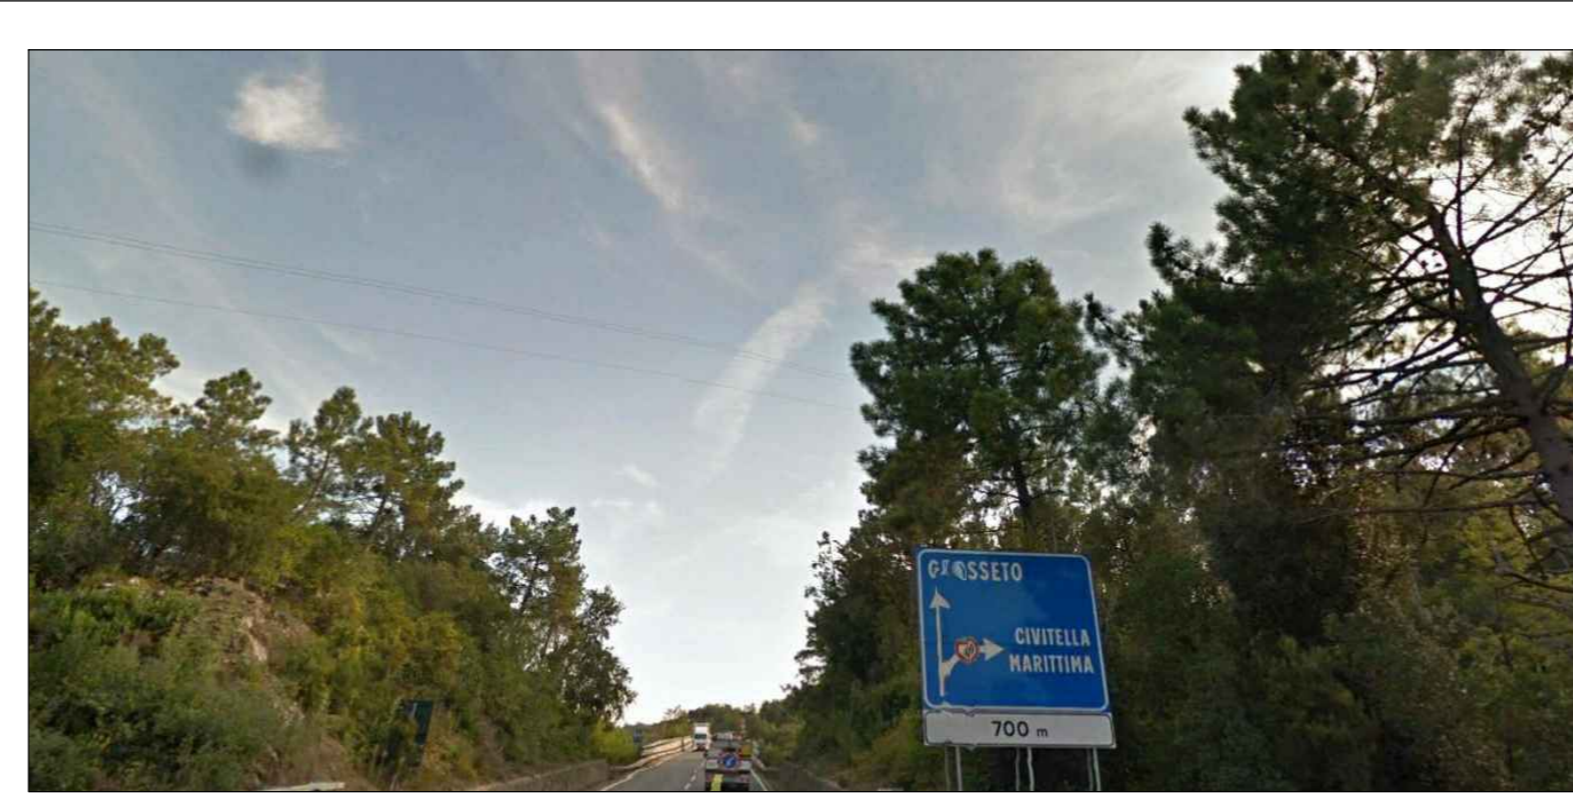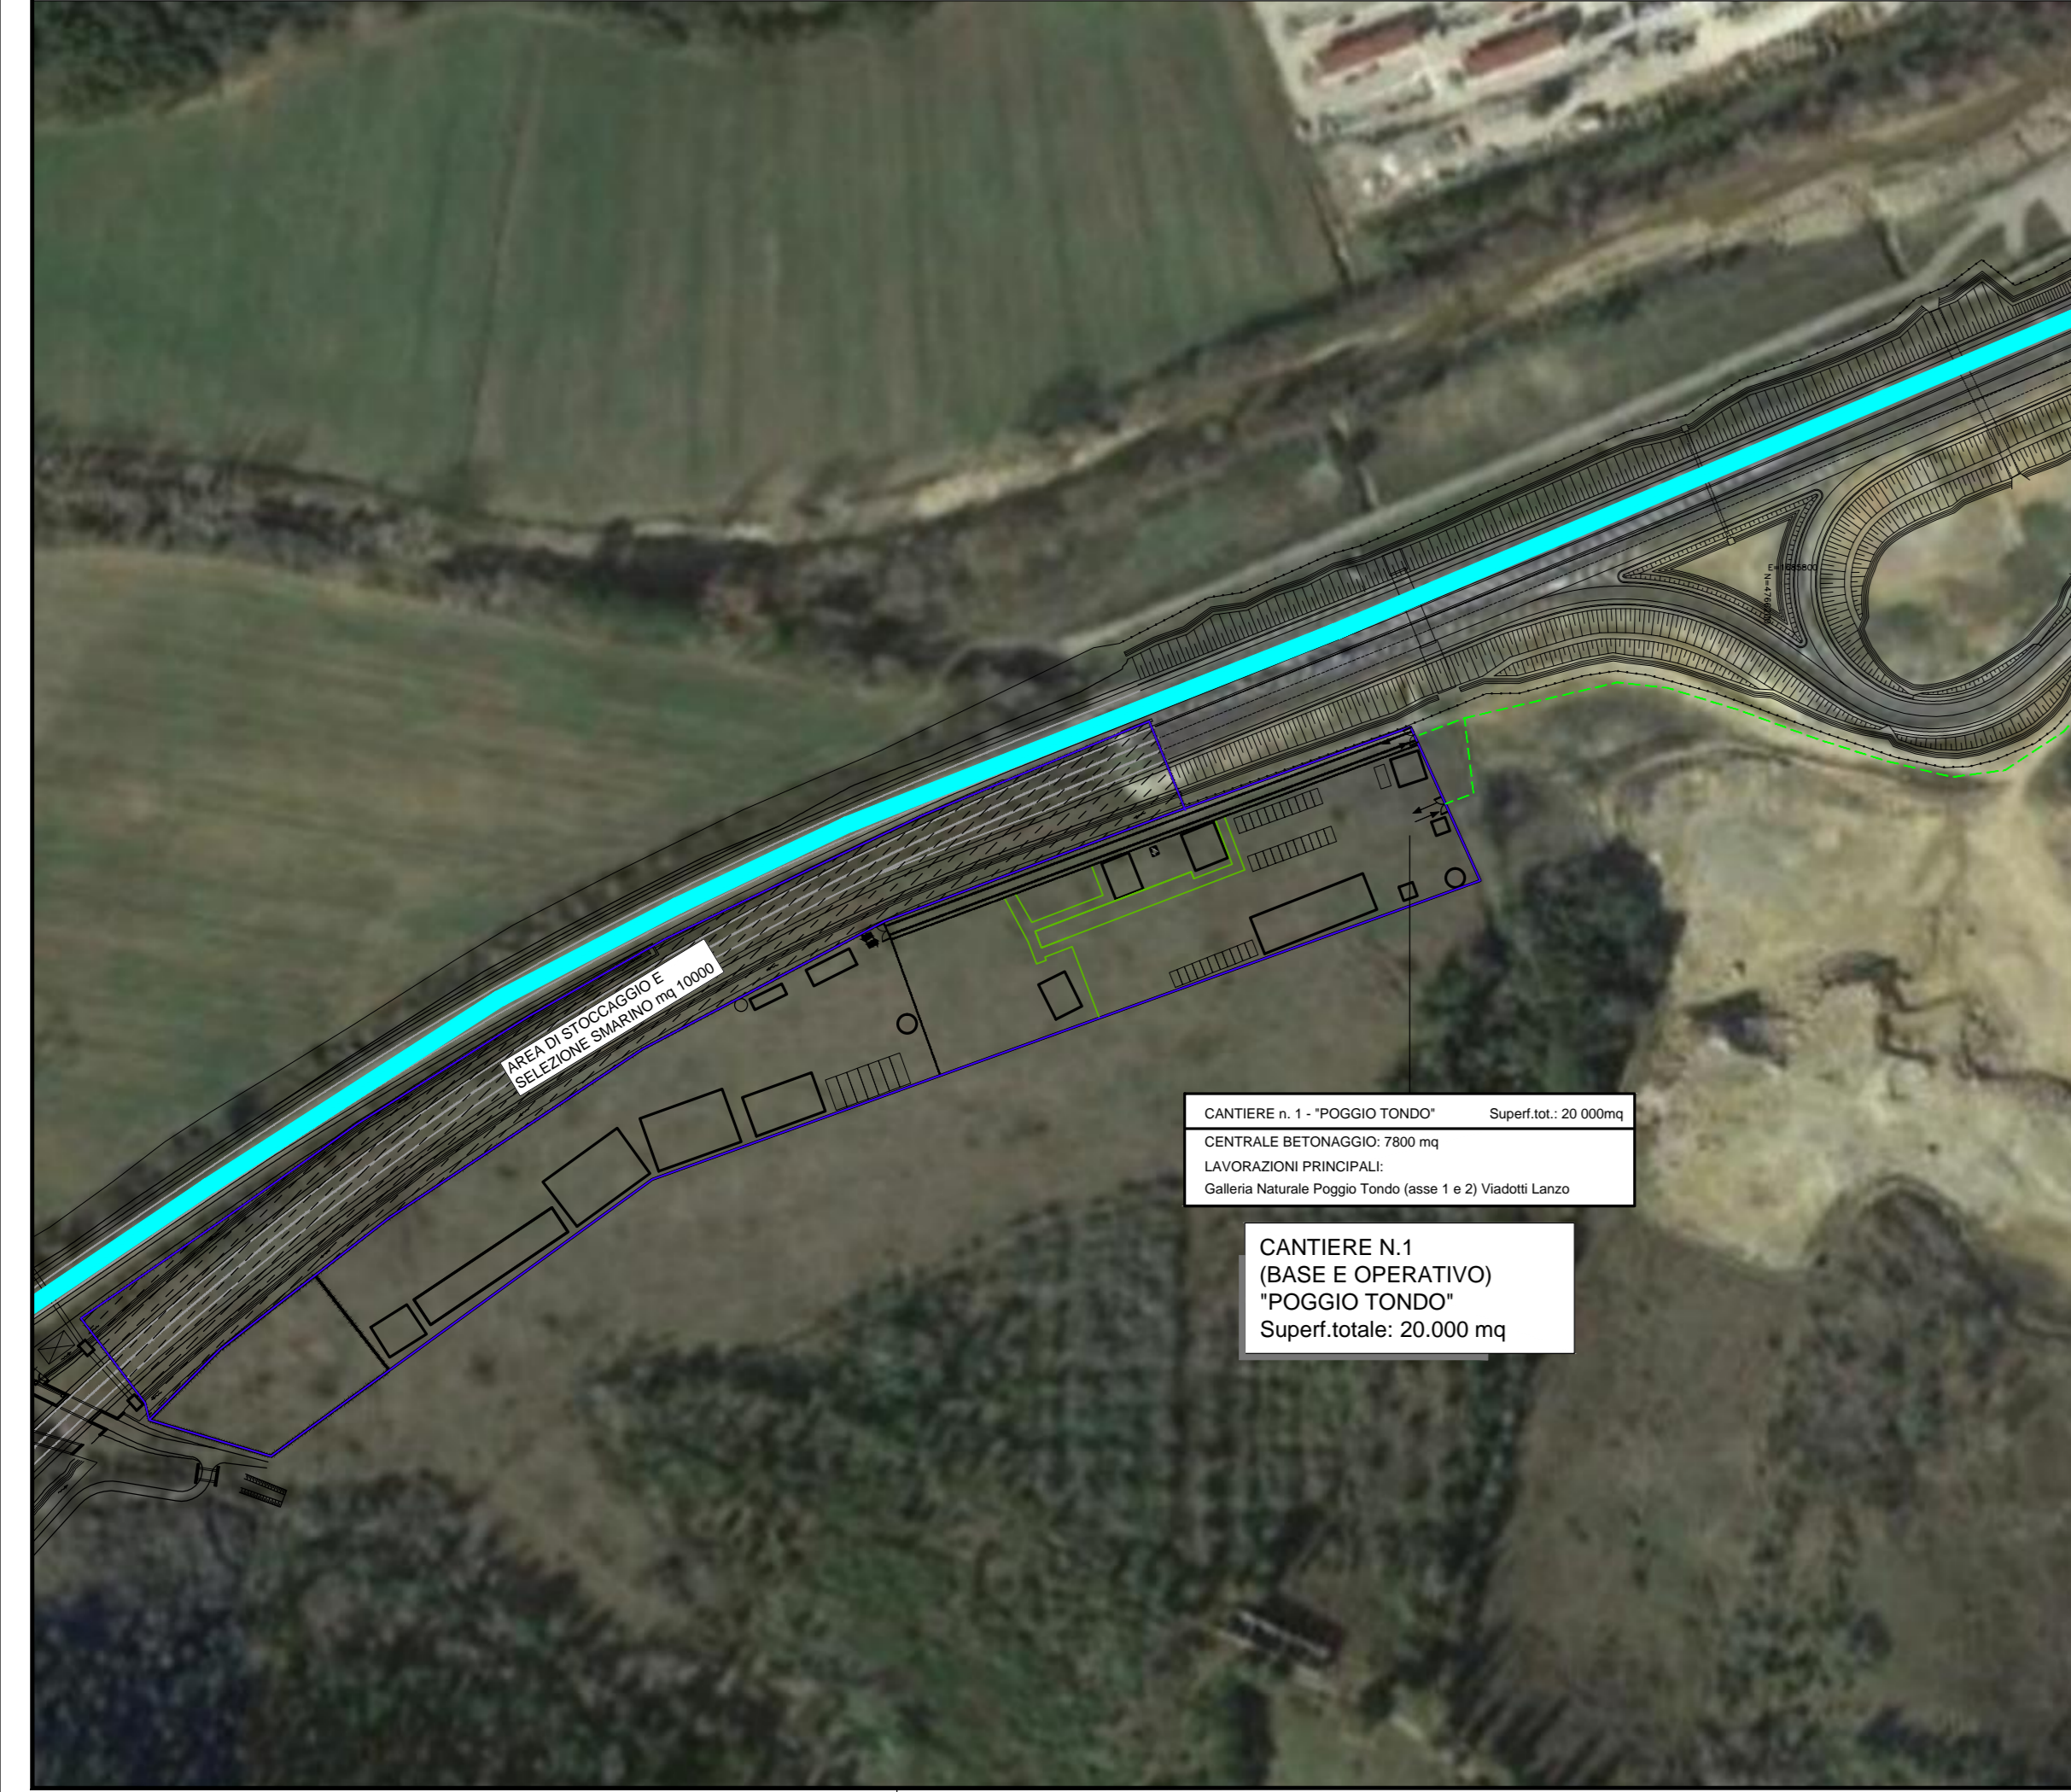

PLANIMETRIA INTERFERENZE ENEL A.T.
SCALA 1:2.000

anas Direzione Progettazione e Realizzazione Lavori

**ITINERARIO INTERNAZIONALE E78
S.G.C. GROSSETO - FANO**
Adeguamento a 4 Corsie nel Tratto Grosseto - Siena
(S.S. 223 "DI PAGANICO") dal Km 27+200 al Km 30+038 - Lotto 4

PROGETTO ESECUTIVO COD. F113

PROGETTAZIONE: ANI SINTAGMA - GEOG - IERINA

IL RESPONSABILE DELL'INTEGRAZIONE DELLE PRESTAZIONI SPECIALISTICHE:
Dot. Ing. Nando Granieri

IL GRUPPO DI PROGETTAZIONE:
MANDATARIO: MANDANTI: SINTAGMA, GEOTECNICA, ICARIA

IL PROGETTISTA:
Dot. Ing. N. Granieri, Dot. Ing. D. Caraccioli, Dot. Ing. V. Rotondi
Dot. Arch. N. Santarelli, Dot. Ing. S. Scaroni, Dot. Ing. M. Mariani
Dot. Arch. A. Bracchi, Dot. Ing. L. Caraccioli, Dot. Ing. M. Scatoli
Dot. Ing. F. Zambardi, Dot. Ing. V. Di Gasi, Dot. Ing. M. Pini

IL COORDINATORE PER LA SICUREZZA IN FASE DI PROGETTAZIONE:
Dot. Ing. Filippo Pambianco

IL COORDINATORE PER LA SICUREZZA IN FASE DI PROGETTAZIONE:
Dot. Ing. Filippo Pambianco

PRODOTTORE: DATA

PIANO DI SICUREZZA E COORDINAMENTO
Layout di cantiere - Inquadramento

CODICE PROGETTO	LV. PROJ.	N. PROJ.	NOME FILE	REVISIONE	SCALA
L0702B	E	1701	T00S100SICLFO1	A	Varie

REV.	DESCRIZIONE	DATA	REDATTO	VERIFICATO	APPROVATO
A	Emissione	16/10/2017	M.Scatoli	F.Pambianco	N.Granieri