
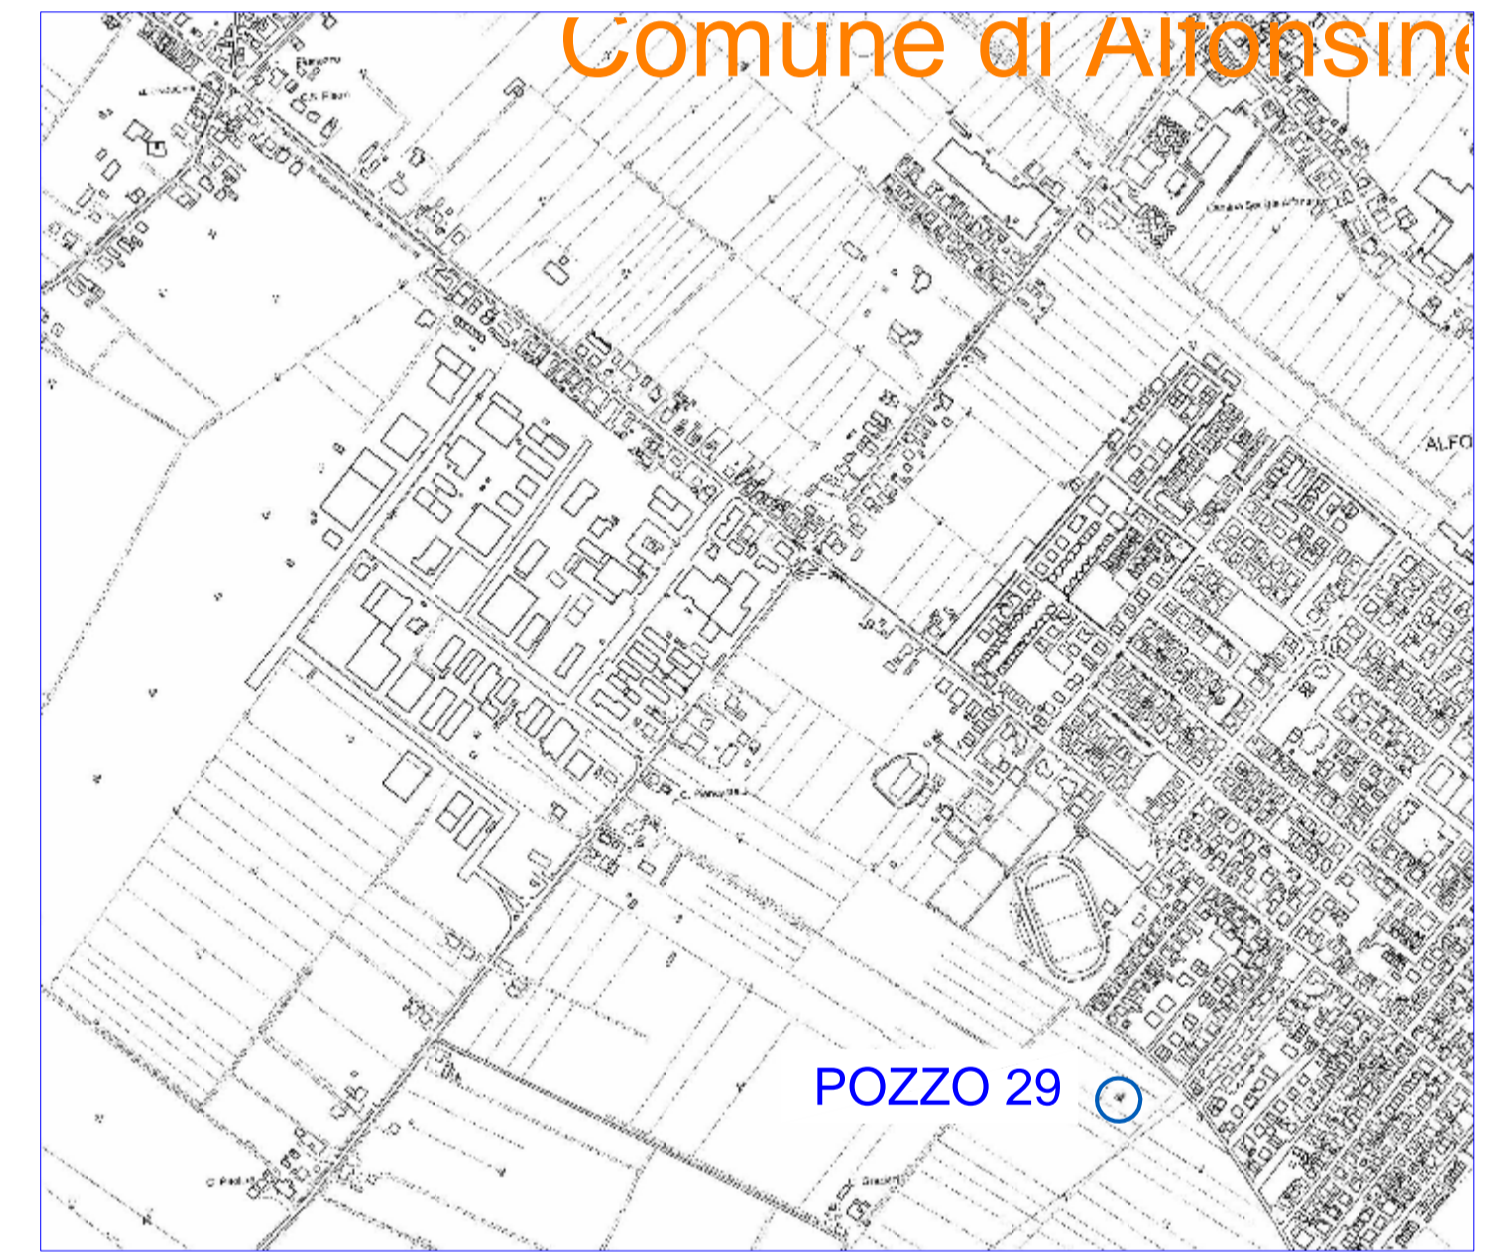
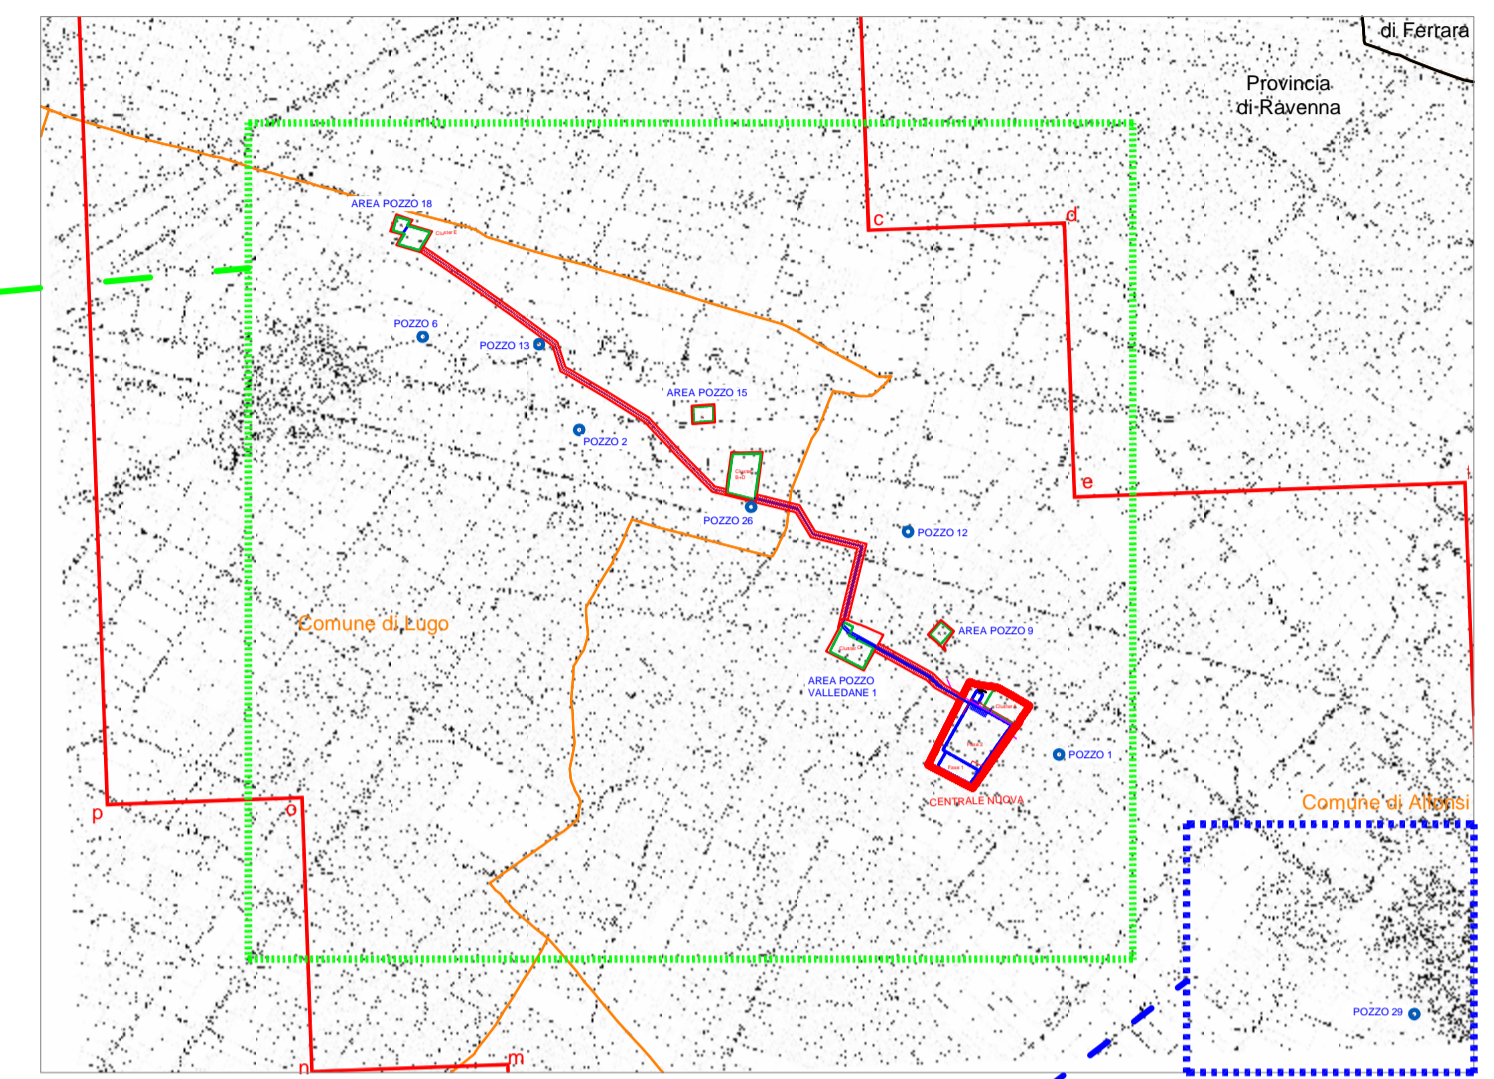


STANDARDIZZAZIONE INTERNA / STANDARDIZATION	DISEGNI DI RIFERIMENTO / REFERENCE DRAWINGS	NUMERO DISEGNO / DWG. NUMBER

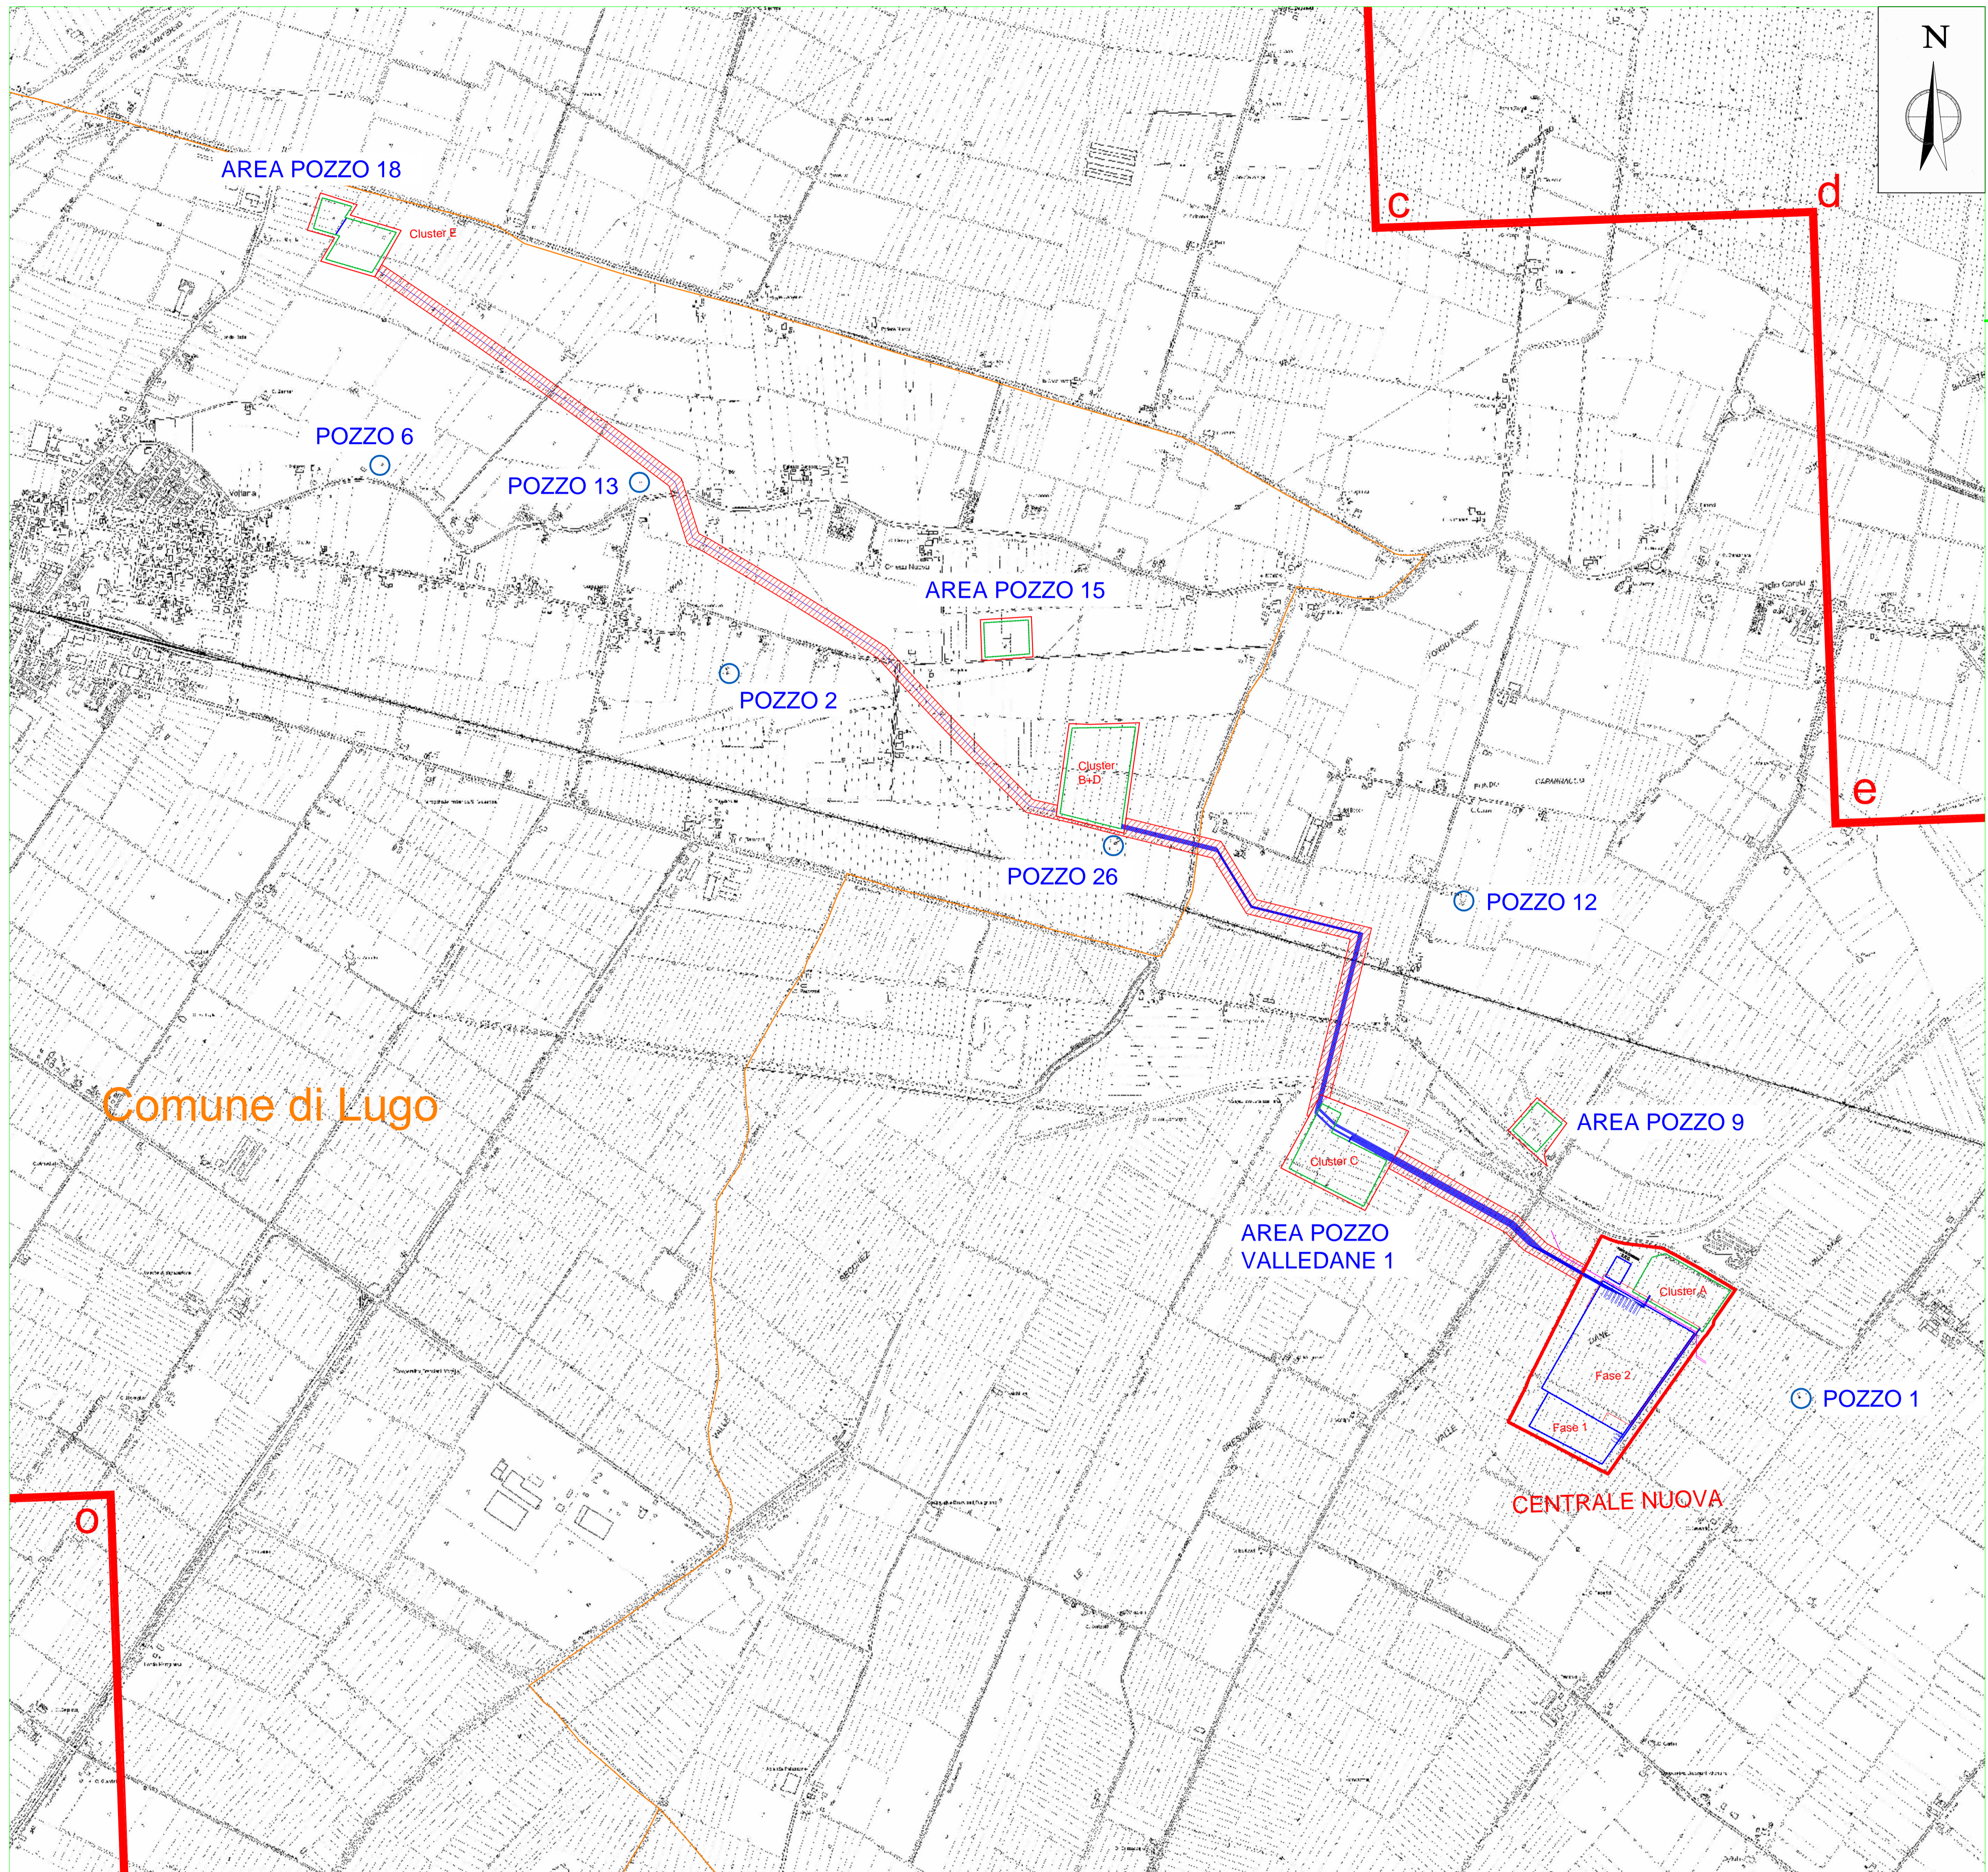

- LEGENDA**
- LIMITE CONCESSIONE ALFONSINE STOCCAGGIO
 - AREE POZZO / CLUSTER
 - RECINZIONE POZZO / CLUSTER
 - FLOWLINE
 - FASCIA DI ASSERVIMENTO FLOWLINE
 - RECINZIONE NUOVA CENTRALE
 - PERIMETRO AREA CENTRALE / CLUSTER "A"
 - PUNTO DI CONSEGNA SRG
 - POZZI DA CHIUDERE MINERARIAMENTE
 - CONFINI COMUNALI
 - CONFINI PROVINCIALI

DOCUMENTO DI RIFERIMENTO
0128-00-BGRV-12538
ALLEGATO Punto n.16
TAV.2

P-1434_LRT-0000-002	STOGIT	CAMPO DI STOCCAGGIO GAS ALFONSINE (RA)	APS
	SNAM RETE GAS		
TAV. 2 - INQUADRAMENTO DELLE OPERE			
SCALE	1:10000	0128 00	BGRV 12538