

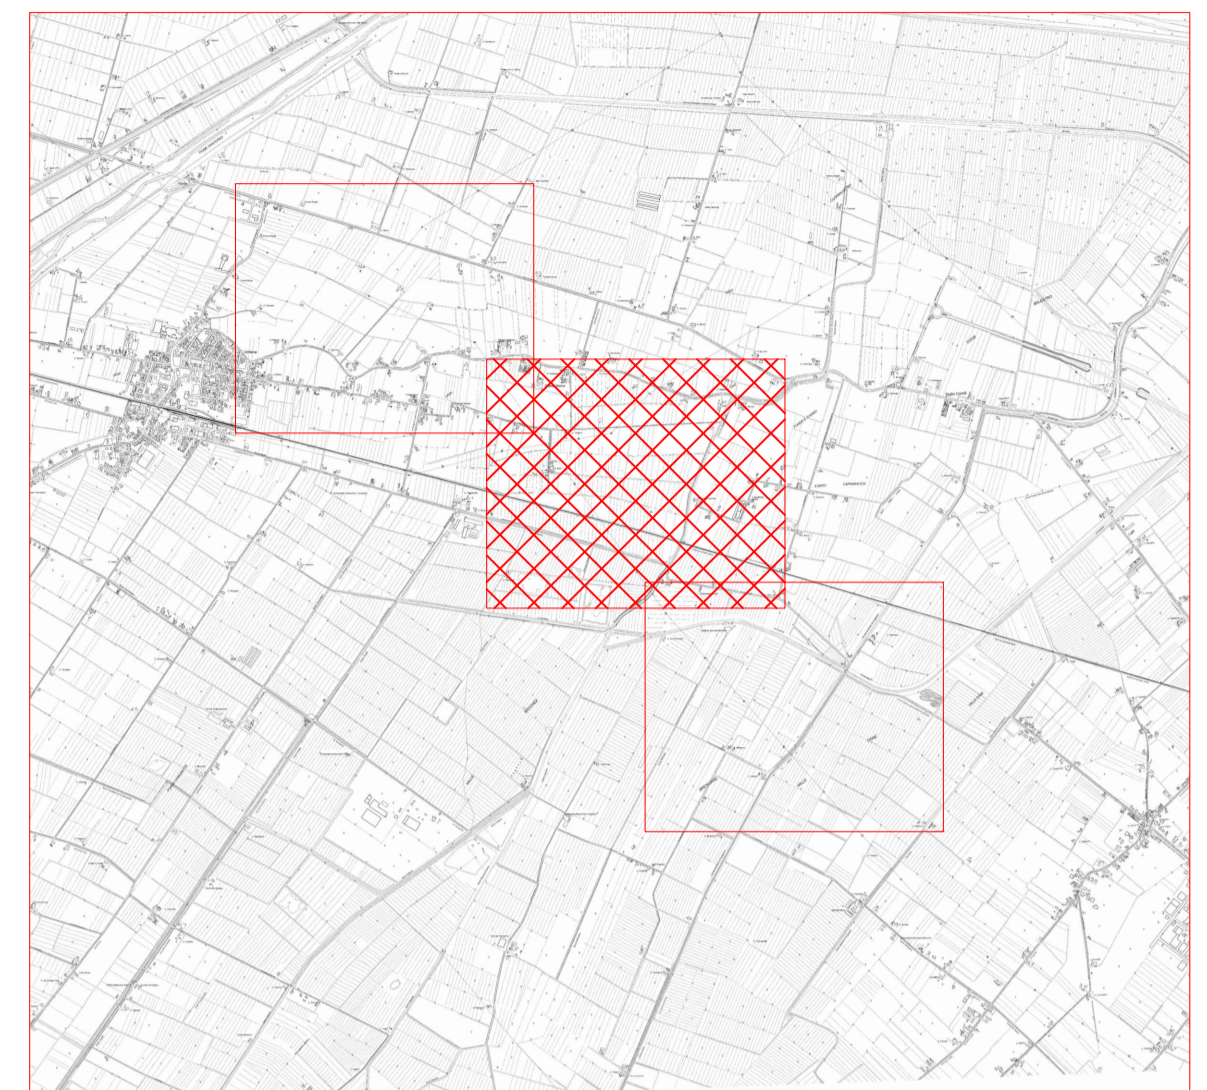
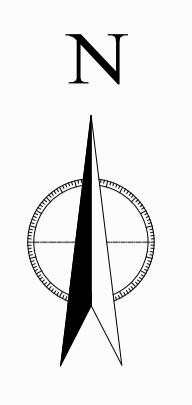
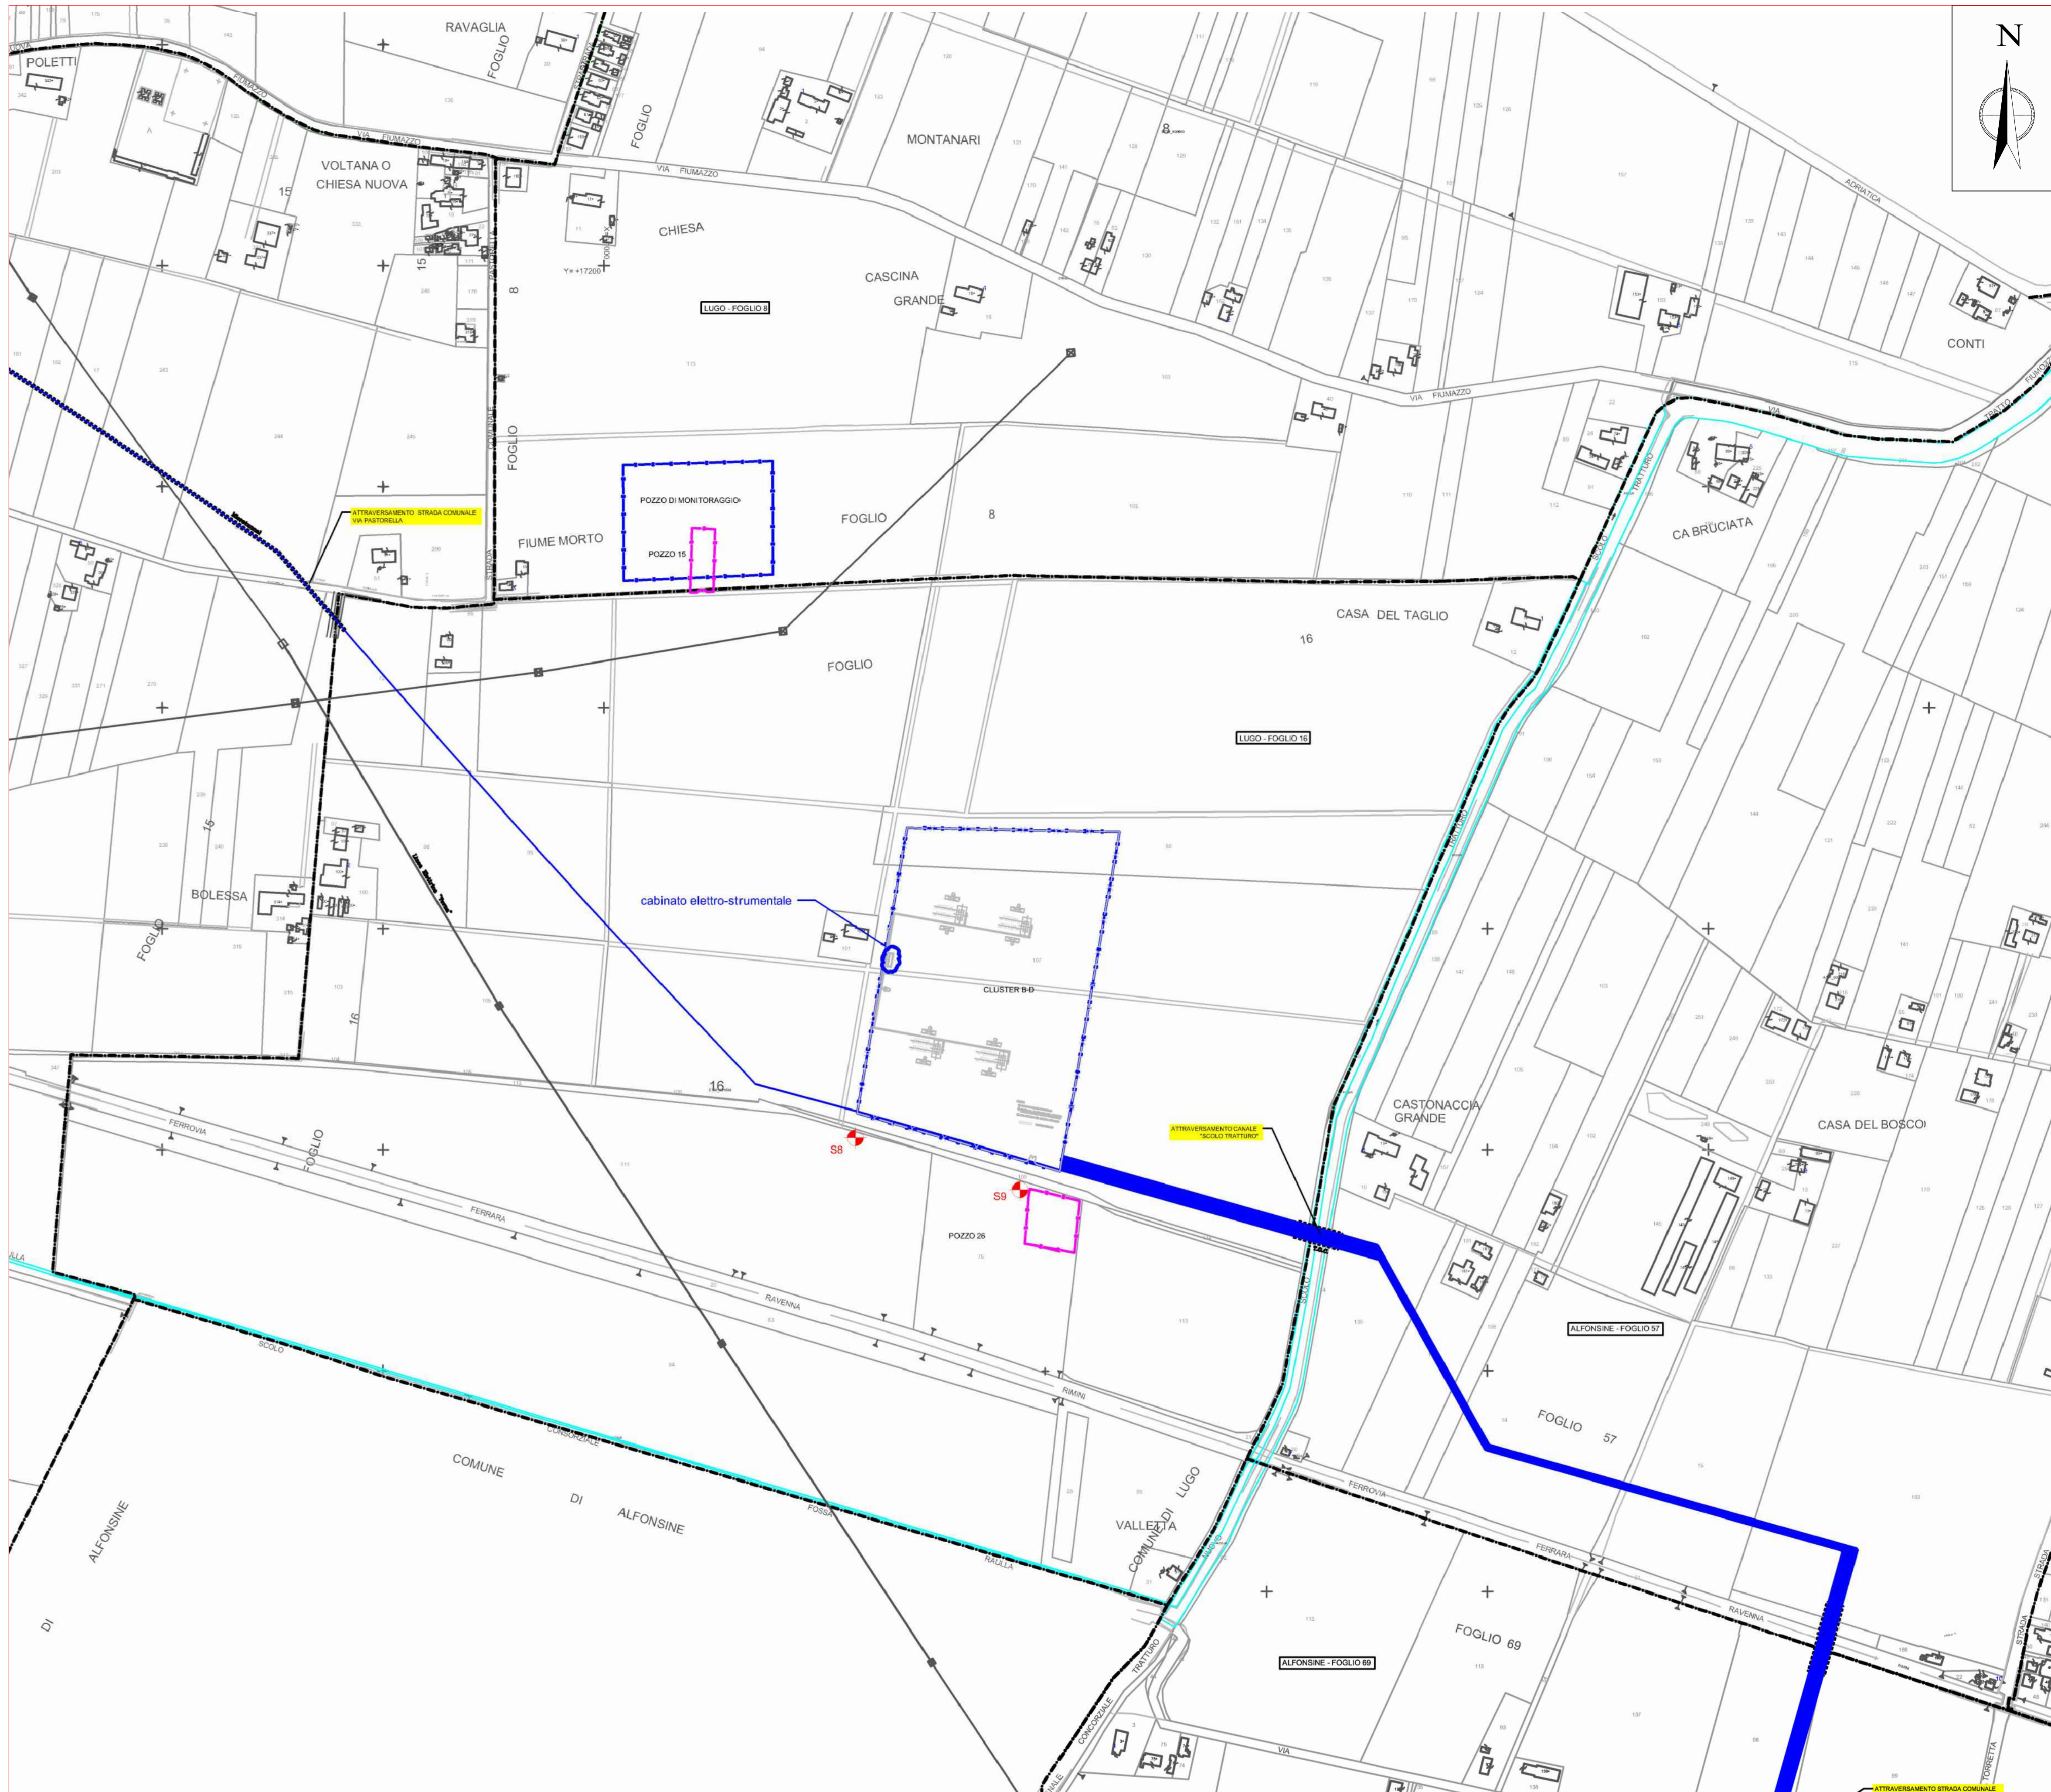


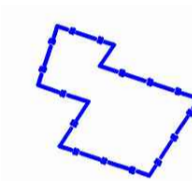

NORMALIZZAZIONE INTERNA STANDARDIZATION	DISEGNI DI RIFERIMENTO / REFERENCE DRAWINGS	NUMERO DISEGNO / DWG. NUMBER

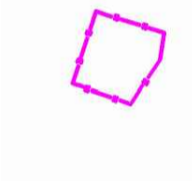

LEGENDA

-  PERIMETRO CLUSTER / IMPIANTO DA PROGETTO
-  CLUSTER ESISTENTI
-  CONDOTTA DN 200 IN PROGETTO
-  SVAM
SONDAGGI AMBIENTALI A CAROTAGGIO CONTINUO

DOCUMENTO DI RIFERIMENTO
0128-00-BGRV-12538
ALLEGATO Punto n.16
TAV.11 fg. 2

P-1434_LRT-0000-002	STOGIT	CAMPO DI STOCCAGGIO GAS ALFONSINE (RA)	APS
	SNAM RETE GAS		
TAVOLA 11B - INDAGINI AMBIENTALI PRELIMINARI			
SCALA 1:3000	DISegnato DA SvAM	PROGETTATO DA BGRV	VERIFICATO DA 12538
STANDARDIZATION			FILE
SOFTWARE: AUTOCAD 2010			
UNI A1 C 594X841			