






N=4968900 E=719250 N=4968900 E=719500

POZZO VICONOVO 1 DIR

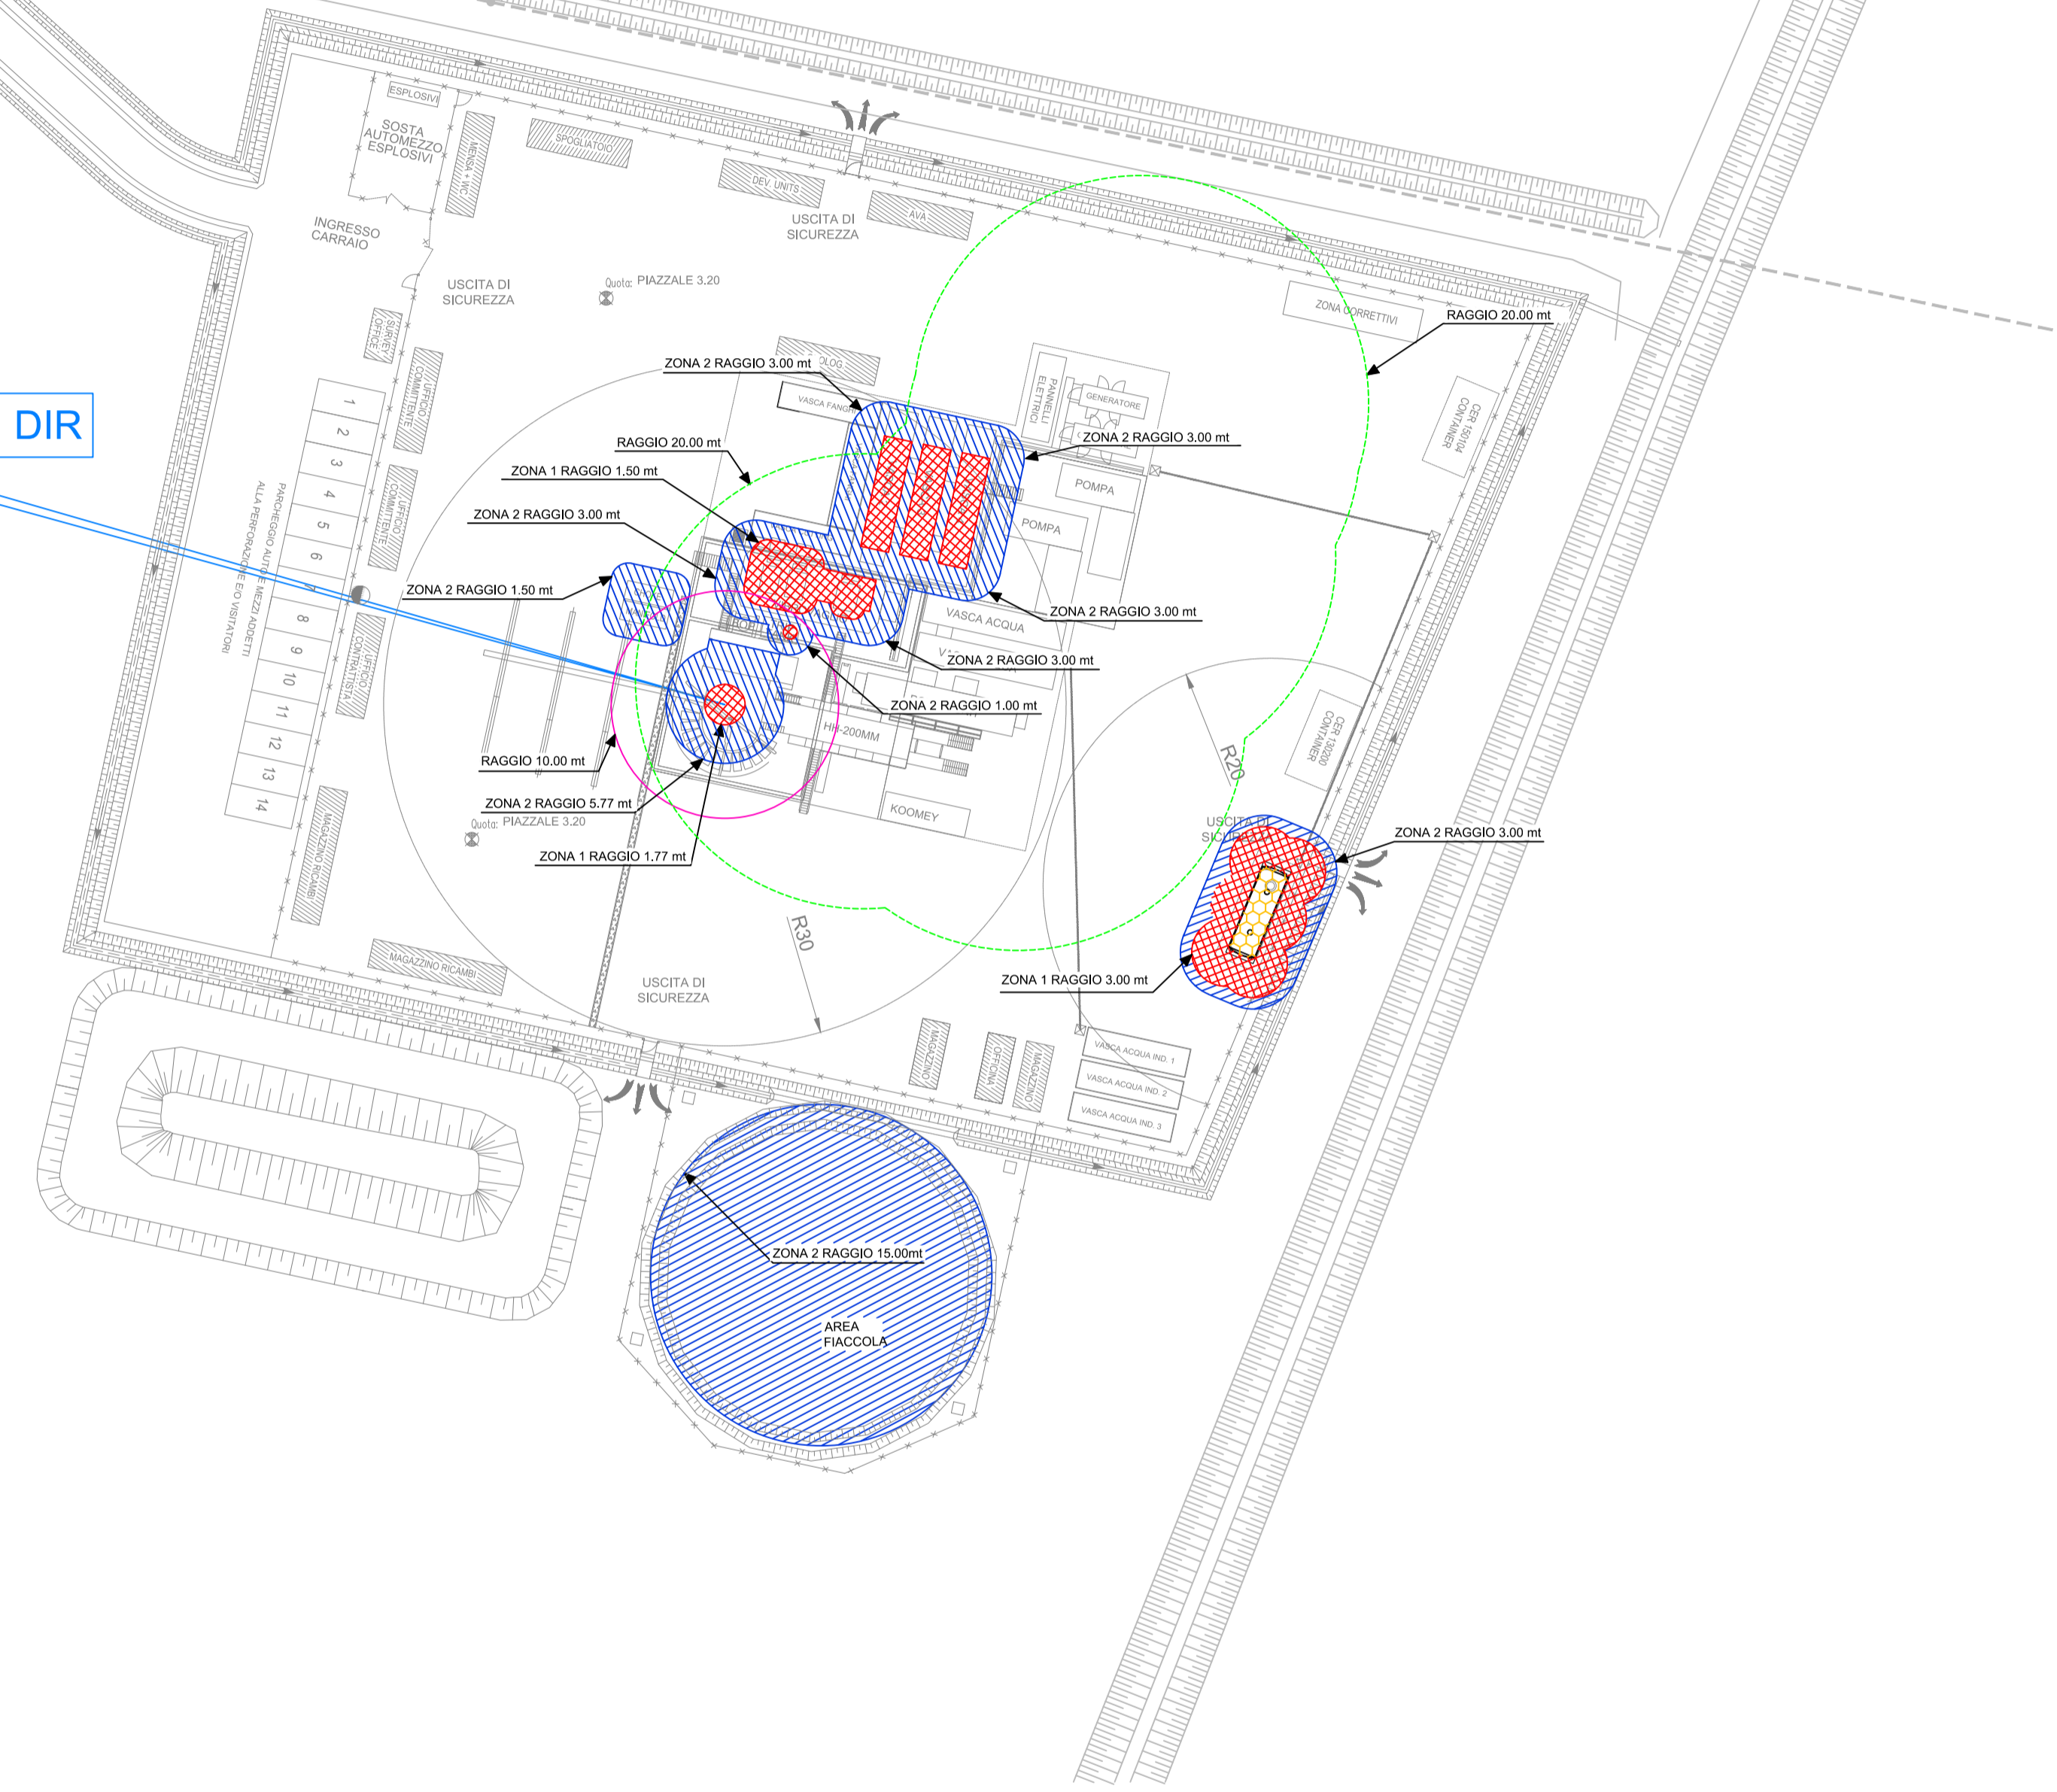

LEGENDA	
RIF. SMB	DESCRIZIONE
	ZONA 0 Luogo dove è presente, durante il funzionamento normale, continuamente o per lunghi periodi un'atmosfera esplosiva per la presenza di gas.
	ZONA 1 Luogo dove è possibile, durante il funzionamento normale, che si formi un'atmosfera esplosiva per la presenza di gas.
	ZONA 2 Luogo dove non è possibile, durante il funzionamento normale, che si formi un'atmosfera esplosiva per la presenza di gas o, se ciò avviene, è possibile che sia presente solo poco frequentemente e per breve periodo.
	DELIMITAZIONE ZONA DI DIVIETO INSTALLAZIONE MOTORI A COMBUSTIONE INTERNA
	DELIMITAZIONE ZONA DI DIVIETO INSTALLAZIONE SERBATOI DI GASOLIO

N.B.
VENGONO ADOTTATE LE NORME CEI 64/2 IN QUANTO PIU' RESTRITTIVE DI QUELLE ATTUALMENTE IN VIGORE PER LO SCHEMA DEFINITIVO, SI RIMANDA AL FORNITORE DELL'IMPIANTO DI PERFORAZIONE AL MOMENTO DELL'INSTALLAZIONE

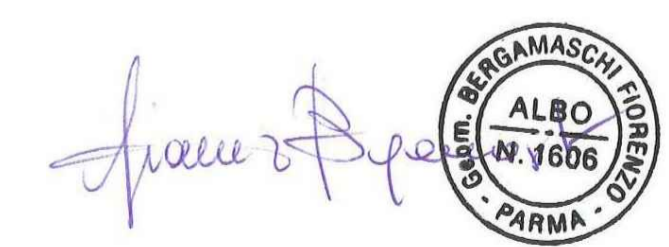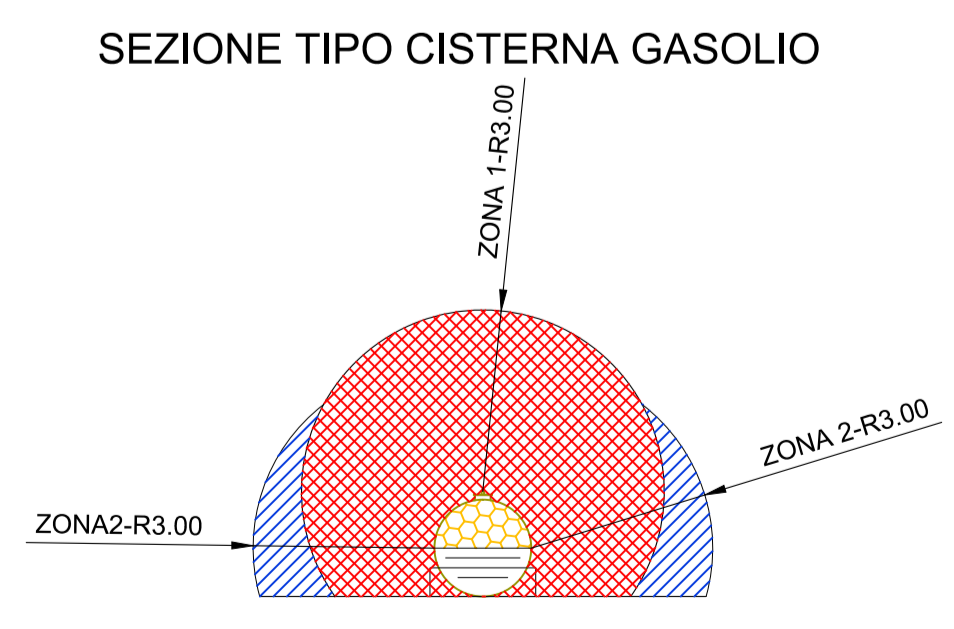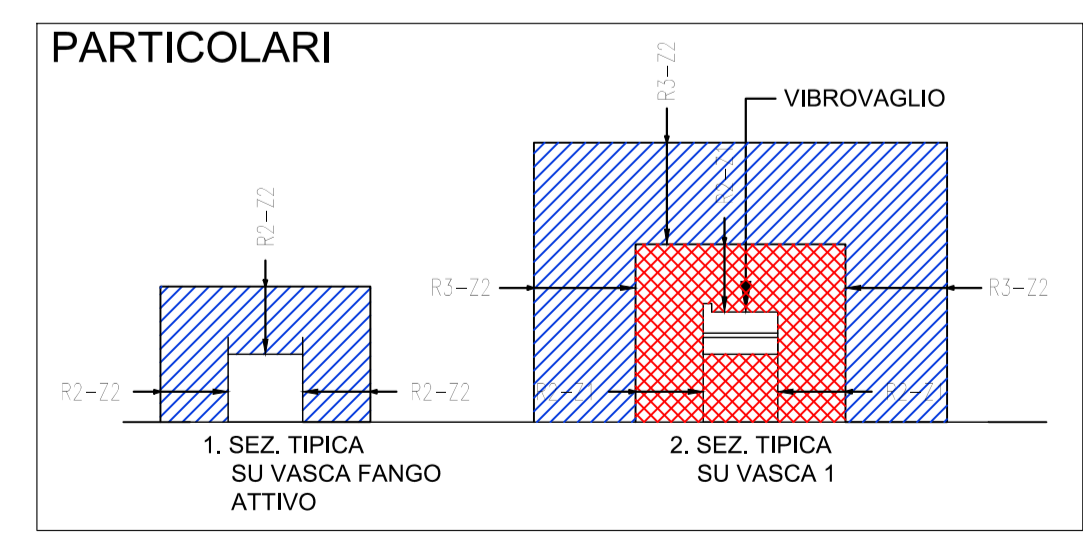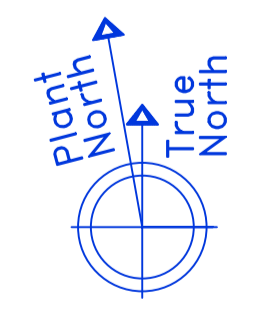

00	29/01/2016	EMISSIONE	F.S.	
REV.	DATE	DESCRIPTION - DESCRIZIONE	DRAFT.	CHECK.
			DESIGN.	CONTR.
			APPROV.	APPROV.
AleAnna Resources			LOCATION / LOCALITA' FERRARA (FE)	
Permesso di ricerca "PONTE DEL DIAVOLO" POSTAZIONE SONDA "POZZO VICONOVO 1 Dir"			SCALE REVISIONE	
IMPIANTO "DRILLMEC HH-200MM"			JOB / COMMESSA	
TITOLO ELABORATO: LAYOUT POSTAZIONE CON INDICAZIONE DELLE ZONE PERICOLOSE SECONDO LE NORME CEI 64/2 E SUCCESSIVE			UNIT / UNITA'	
DWG. N. / DIS. N. 08_CEI64.dwg			1:500 00	
			08 1/1	

E=719250 N=4968650

E=719500 N=4968650

Il presente disegno e' aziendale. La societa' tutela i propri diritti a termine di legge./This dwg. is company property. Company lawfull all rights.