


Impianto prima pioggia modello PPVD-DISVM- C

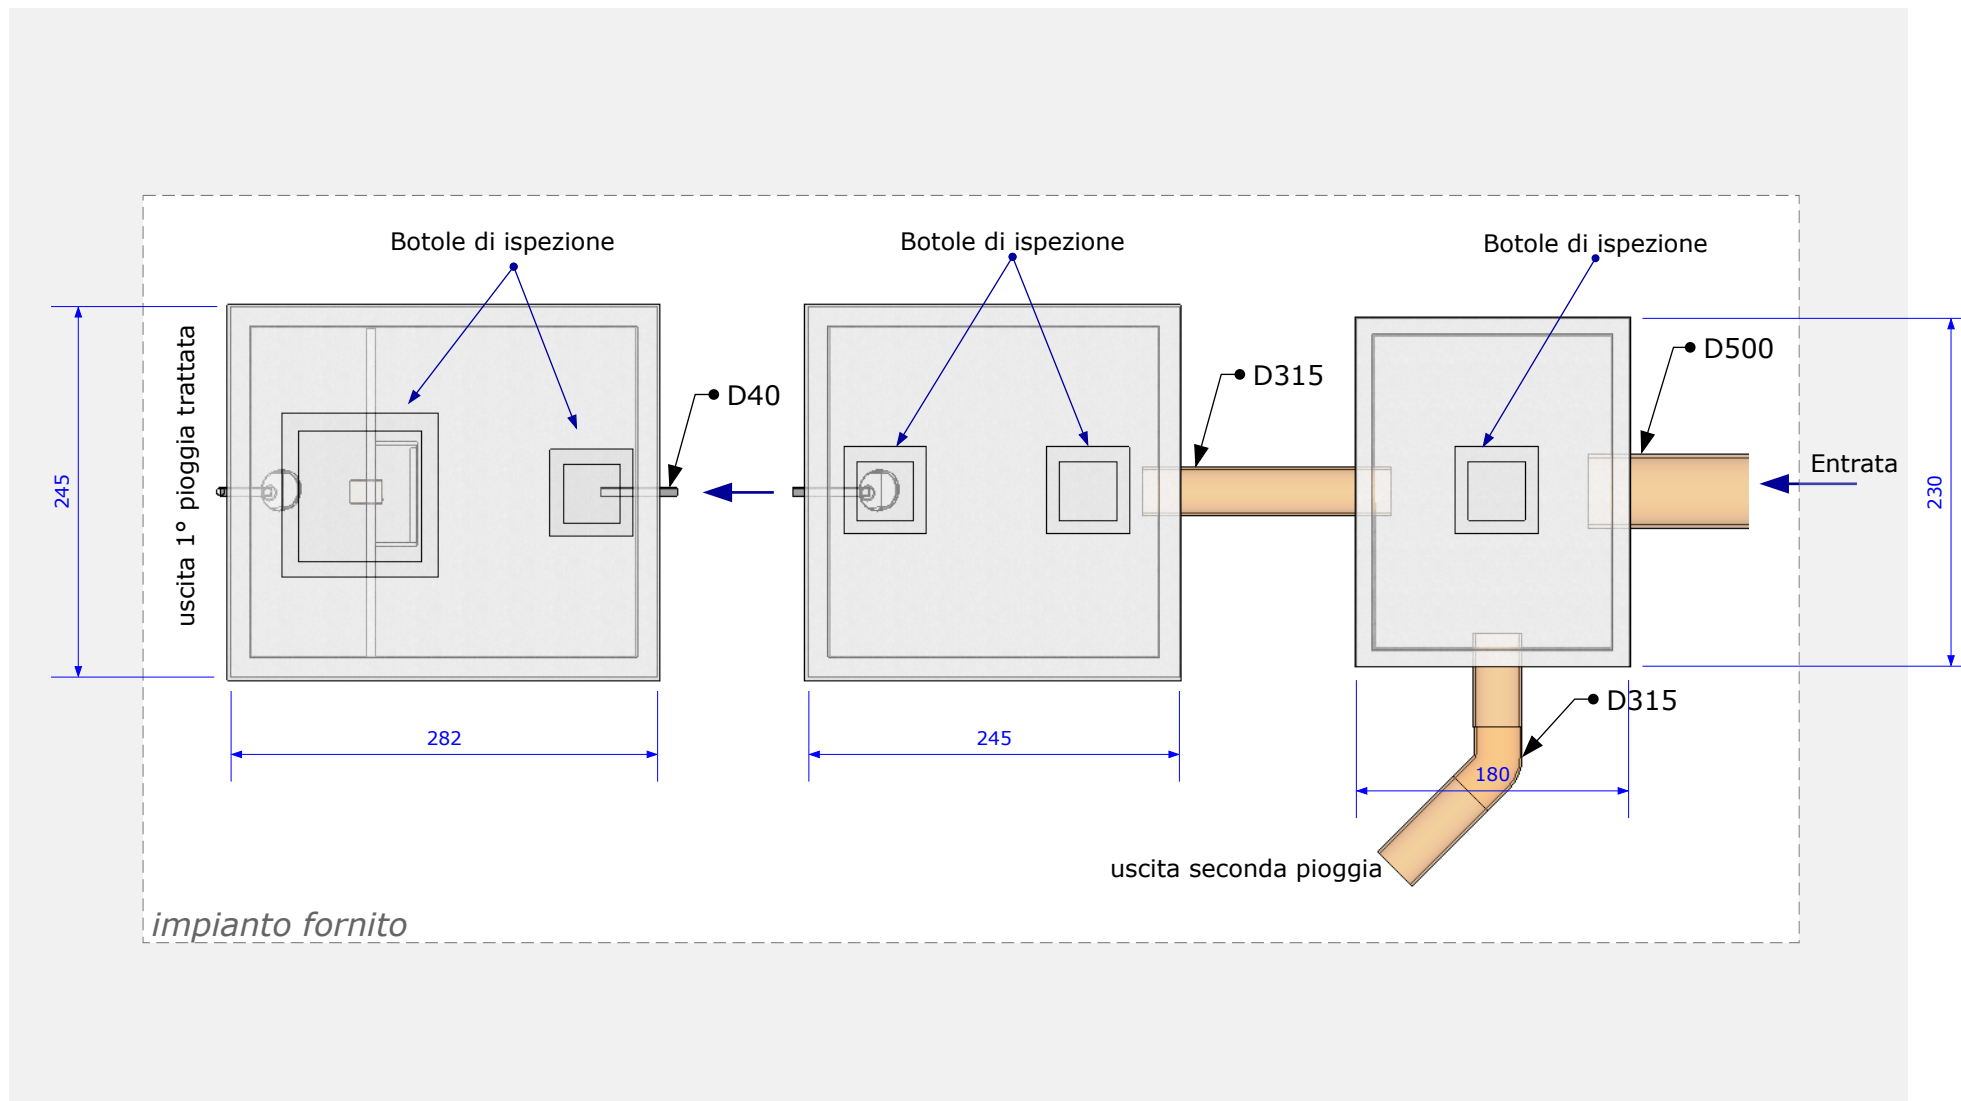


C. MASIA SNC
- Oristano -

Versione: C - rev. DIC 2016

Scala 1:50 (dimensioni in cm)

Vista: Pianta

Impianto prima pioggia modello PPVD-DISVM- C

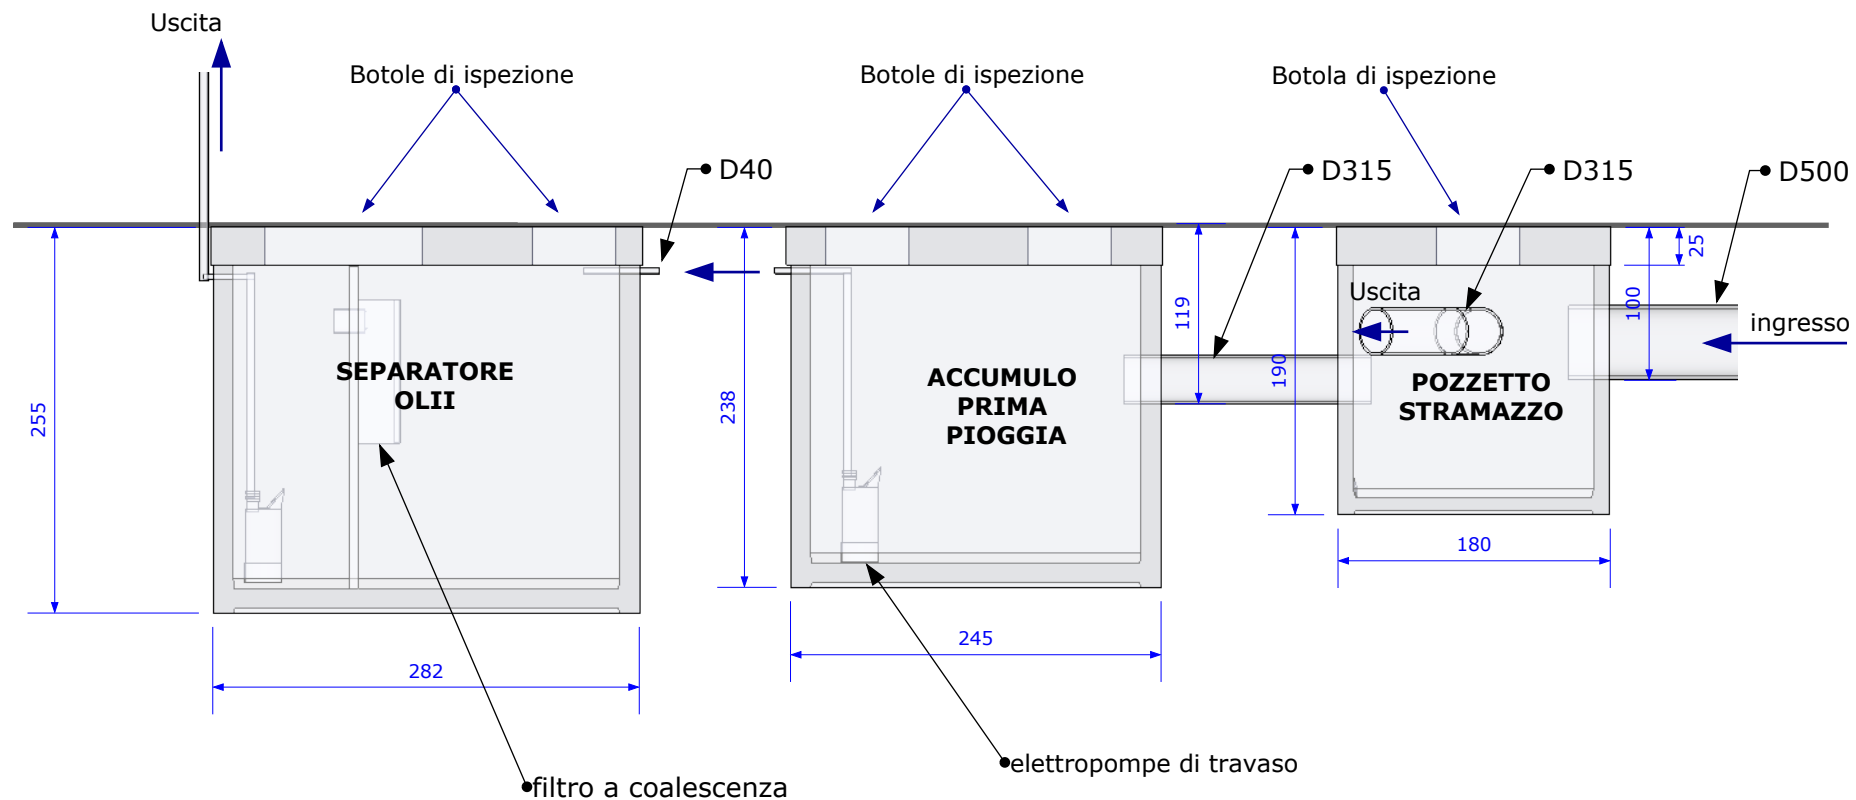


C. MASIA SNC
- Oristano -

Versione: C - rev. DIC 2016

Scala 1:50 (dimensioni in cm)

Vista: Sezione

Impianto prima pioggia modello PPVD-DISVM- C

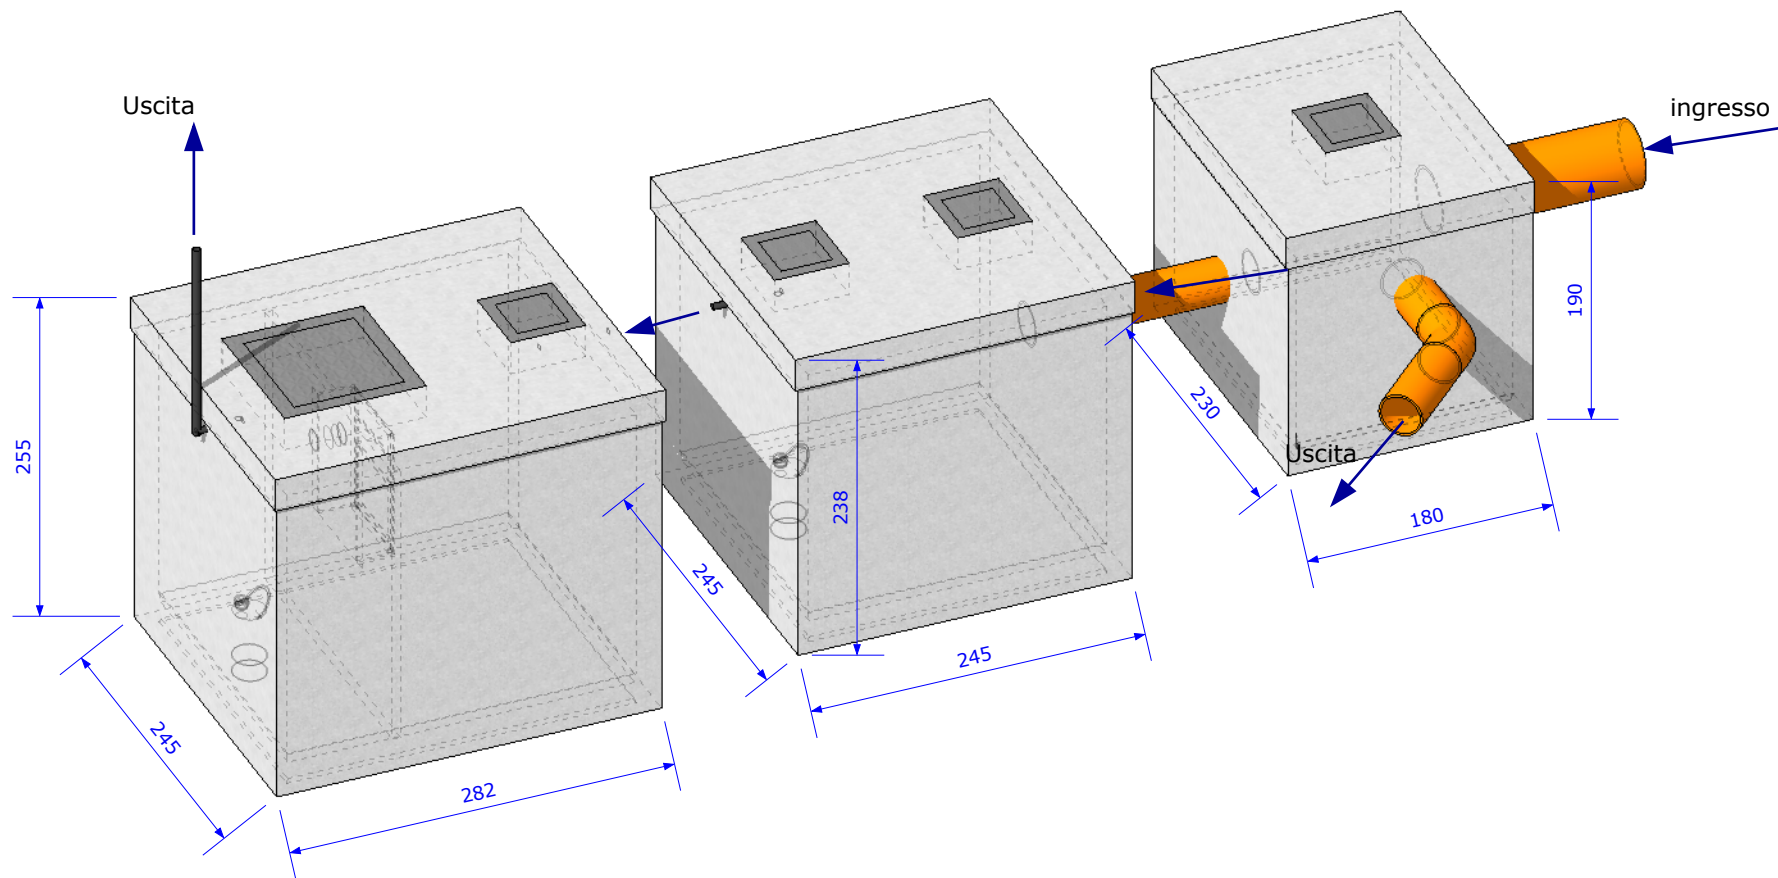

C. MASIA SNC
- Oristano -

Versione: C - rev. DIC 2016

Scala 1:50 (dimensioni in cm)

Vista: Vista 3D