ASSE A-A4
Sez. S17
Pr. 243.10 ml
Qt= 315.00 ml
Qp= 315.00 ml
Sc1= 30.53 mq
Ri1= 0.00 mq

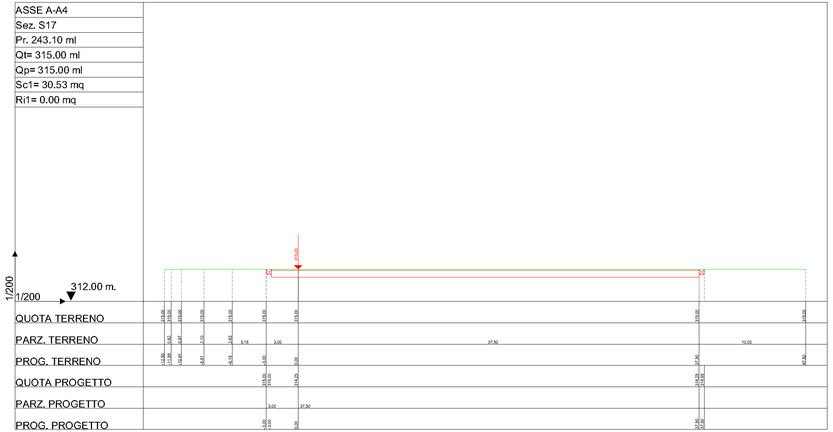

ASSE A-A4
Sez. S18
Pr. 248.10 ml
Qt= 315.00 ml
Qp= 315.00 ml
Sc1= 4.21 mq
Ri1= 0.00 mq

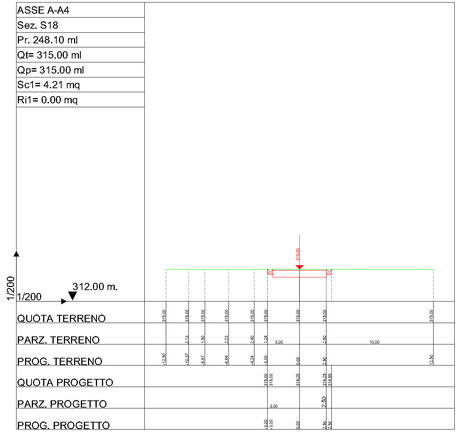

ASSE A-A4
Sez. S19
Pr. 269.21 ml
Qt= 315.00 ml
Qp= 315.00 ml
Sc1= 3.90 mq
Ri1= 0.00 mq

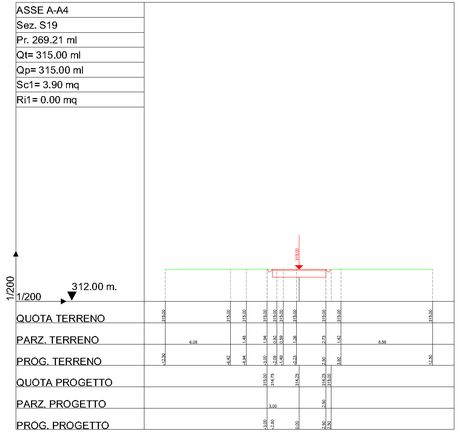

LEGENDA

- LINEA TERRENO
- LINEA PROGETTO

PARCO EOLICO BOVINO
COMUNE DI BOVINO

Autorizzazione Unica ai sensi della legge 387/03 del parco eolico nel comune di Bovino (FG)

Il rispondente:
STUDIO DI INGEGNERIA ING. MICHELE R.G. CURTOTTI
Via Ripalta, 68 - 71016 San Severo (FG)
tel./fax 0882 - 331150 e-mail: info@curtotti.it

TAVOLA 9.4.2

COMMITTENTE: RENVICO ITALY SRL
Comune di Bovino (FG)

SEZIONI TRASVERSALI
asse A-A4

PROGETTO DEFINITIVO

DATA :	Settembre 2017
AGGIORN. :	
SCALA :	1:200
DIVERS. :	
N° FOGLI :	

COMMITTENTE:
RENVICO ITALY SRL
Via San Gregorio, 34
20124 - Milano

PROGETTAZIONE:
Ing. Michele R.G. Curtotti

Questo elaborato è di proprietà del progettista e potrà essere utilizzato nei termini di legge