ASSE A-A6
Sez. S11
Pr. 112.20 ml
Qt= 328.35 ml
Qp= 328.35 ml
Sc1= 4.10 mq
Ri1= 0.01 mq

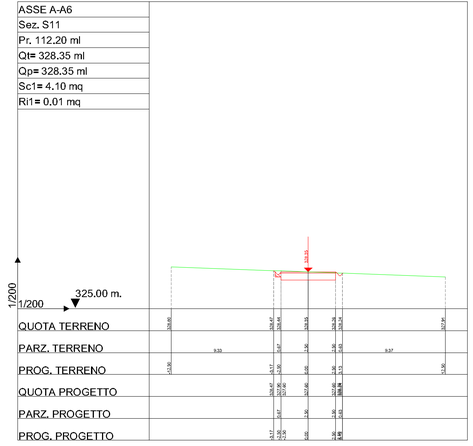

ASSE A-A6
Sez. S12
Pr. 132.20 ml
Qt= 328.92 ml
Qp= 328.92 ml
Sc1= 4.10 mq
Ri1= 0.01 mq

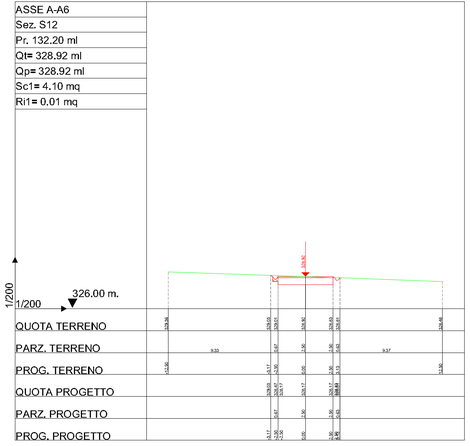

ASSE A-A6
Sez. S13
Pr. 136.40 ml
Qt= 329.04 ml
Qp= 329.04 ml
Sc1= 4.10 mq
Ri1= 0.01 mq

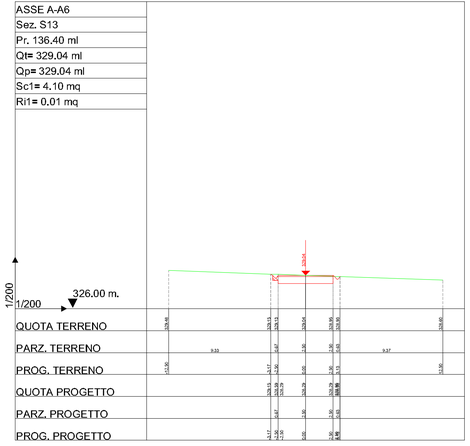

LEGENDA

LINEA TERRENO

LINEA PROGETTO

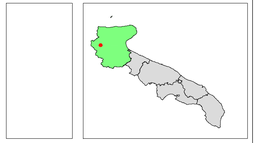

PARCO EOLICO BOVINO

COMUNE DI BOVINO

Autorizzazione unitaria ai sensi della legge 387/03 del parco eolico nel comune di Bovino (FG)

Progettazione:

STUDIO DI INGEGNERIA ING. MICHELE R.G. CURTOTTI
Via Bari n. 39 - 71014 San Severo (FG)
tel. 0882.228.900 - cell. 347.9.411.000

COMMITTENTE: RENVICO ITALY SRL Comune di Bovino (FG)		DATA : Settembre 2017 AGGIORN. : SCALA : 1:200 DISEGN. : N° FOGLI :
TAVOLA 9.6.2	SEZIONI TRASVERSALI asse A-A6 PROGETTO DEFINITIVO	

COMMITTENTE: RENVICO ITALY SRL RENVICO E AMBIENTALI, ENERGIE RENVICO ITALY SRL Via San Gregorio, 34 20124 - Milano	PROGETTAZIONE: Ing. Michele R.G. Curtotti ORDINE DEGLI INGEGNERI DELLA PROVINCIA DI FOGGIA Ing. Michele R.G. Curtotti N° 2882	

Questo elaborato è di proprietà del progettista ed è protetto ai termini di legge