ASSE A-A7
Sez. S1
Pr. 0.00 ml
Qt= 325.11 ml
Qp= 325.11 ml
Sc1= 4.37 mq
Ri1= 0.01 mq

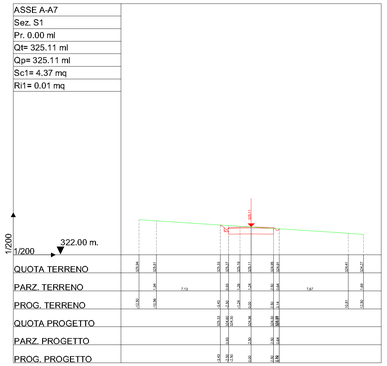

ASSE A-A7
Sez. S2
Pr. 20.00 ml
Qt= 325.48 ml
Qp= 325.48 ml
Sc1= 11.71 mq
Ri1= 0.00 mq

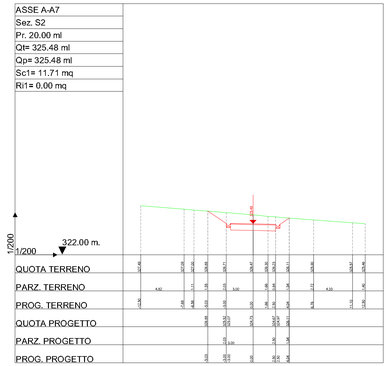

ASSE A-A7
Sez. S3
Pr. 23.11 ml
Qt= 325.54 ml
Qp= 325.54 ml
Sc1= 12.71 mq
Ri1= 0.00 mq

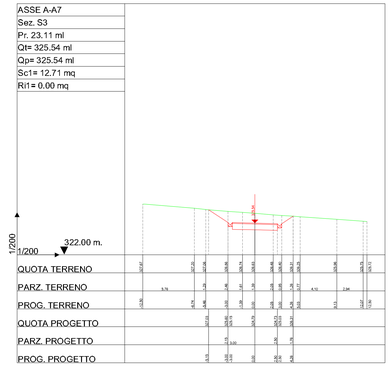

ASSE A-A7
Sez. S4
Pr. 43.12 ml
Qt= 325.91 ml
Qp= 325.89 ml
Sc1= 4.24 mq
Ri1= 0.01 mq

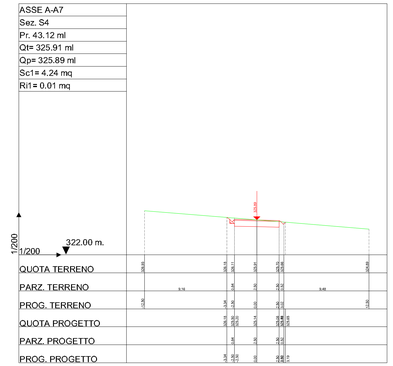

ASSE A-A7
Sez. S5
Pr. 55.97 ml
Qt= 326.01 ml
Qp= 326.00 ml
Sc1= 3.79 mq
Ri1= 0.03 mq

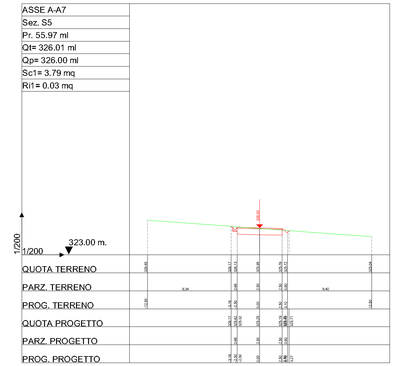

ASSE A-A7
Sez. S6
Pr. 75.97 ml
Qt= 326.11 ml
Qp= 326.11 ml
Sc1= 4.14 mq
Ri1= 0.01 mq

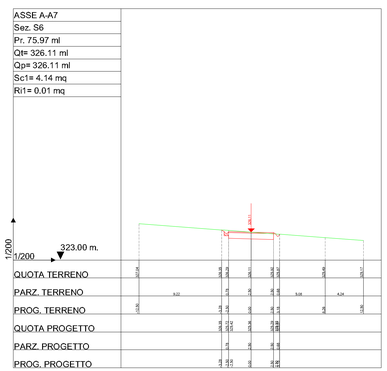

ASSE A-A7
Sez. S7
Pr. 88.82 ml
Qt= 326.00 ml
Qp= 326.00 ml
Sc1= 4.17 mq
Ri1= 0.01 mq

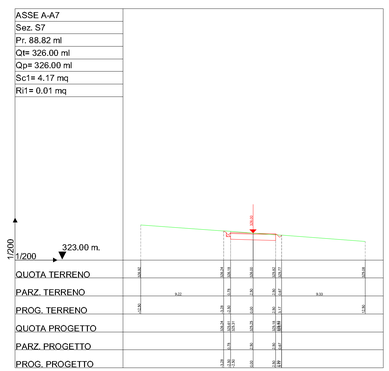

ASSE A-A7
Sez. S8
Pr. 108.82 ml
Qt= 325.75 ml
Qp= 325.74 ml
Sc1= 4.25 mq
Ri1= 0.01 mq

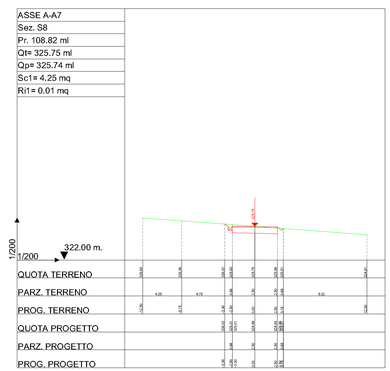

ASSE A-A7
Sez. S9
Pr. 128.82 ml
Qt= 325.39 ml
Qp= 325.41 ml
Sc1= 4.23 mq
Ri1= 0.02 mq

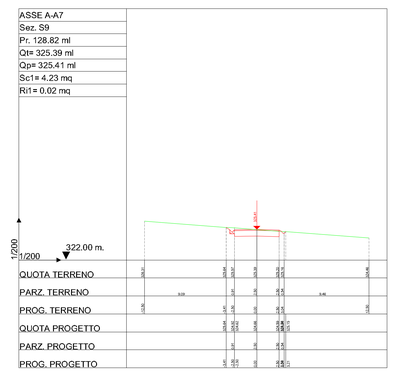

ASSE A-A7
Sez. S10
Pr. 148.82 ml
Qt= 325.05 ml
Qp= 325.07 ml
Sc1= 4.32 mq
Ri1= 0.02 mq

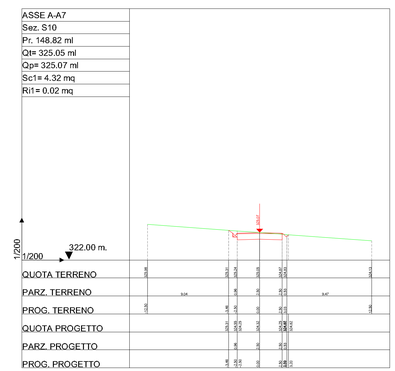

ASSE A-A7
Sez. S11
Pr. 168.82 ml
Qt= 324.72 ml
Qp= 324.73 ml
Sc1= 4.36 mq
Ri1= 0.01 mq

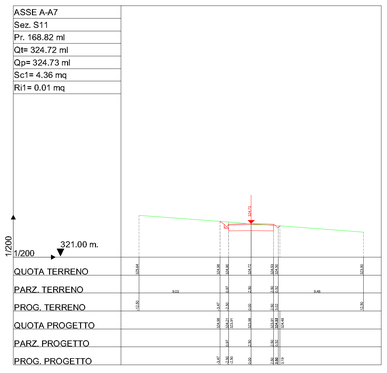

ASSE A-A7
Sez. S12
Pr. 188.82 ml
Qt= 324.38 ml
Qp= 324.38 ml
Sc1= 4.39 mq
Ri1= 0.01 mq

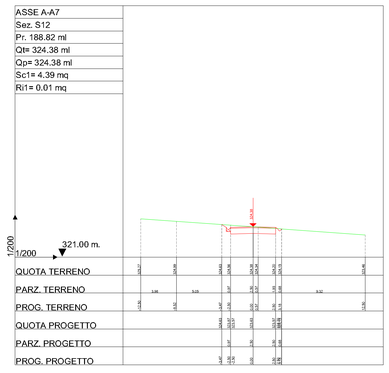

ASSE A-A7
Sez. S13
Pr. 208.82 ml
Qt= 324.09 ml
Qp= 324.09 ml
Sc1= 3.56 mq
Ri1= 0.05 mq

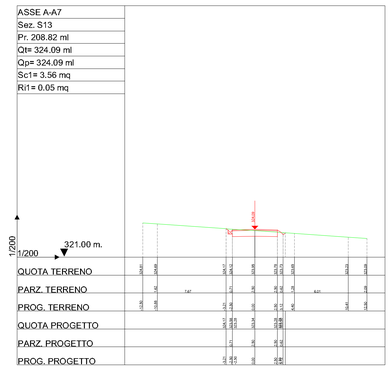

ASSE A-A7
Sez. S14
Pr. 228.82 ml
Qt= 323.79 ml
Qp= 323.79 ml
Sc1= 4.97 mq
Ri1= 0.00 mq

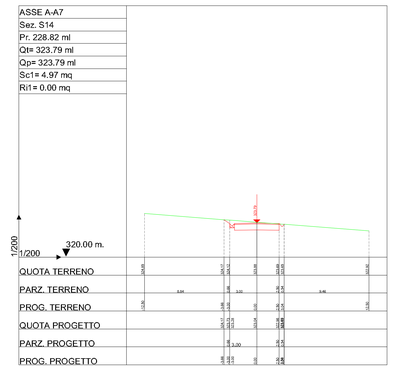

ASSE A-A7
Sez. S15
Pr. 248.82 ml
Qt= 323.50 ml
Qp= 323.50 ml
Sc1= 4.15 mq
Ri1= 0.03 mq

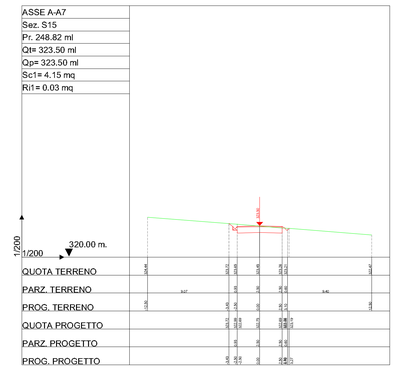

ASSE A-A7
Sez. S16
Pr. 268.82 ml
Qt= 323.20 ml
Qp= 323.20 ml
Sc1= 3.45 mq
Ri1= 0.09 mq

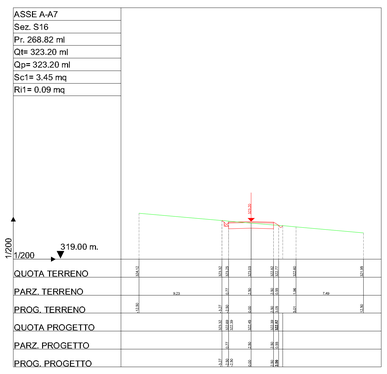

ASSE A-A7
Sez. S17
Pr. 288.82 ml
Qt= 322.81 ml
Qp= 322.81 ml
Sc1= 4.98 mq
Ri1= 0.01 mq

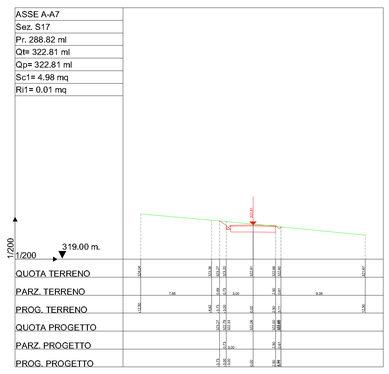

ASSE A-A7
Sez. S18
Pr. 308.82 ml
Qt= 322.05 ml
Qp= 322.05 ml
Sc1= 4.83 mq
Ri1= 0.01 mq

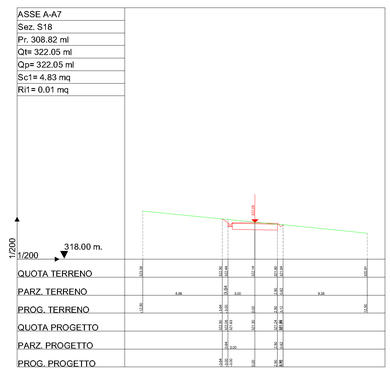

ASSE A-A7
Sez. S19
Pr. 322.94 ml
Qt= 321.44 ml
Qp= 321.45 ml
Sc1= 5.15 mq
Ri1= 0.00 mq

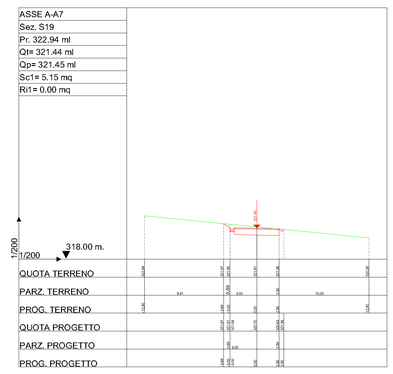

ASSE A-A7
Sez. S20
Pr. 342.94 ml
Qt= 320.53 ml
Qp= 320.51 ml
Sc1= 4.28 mq
Ri1= 0.01 mq

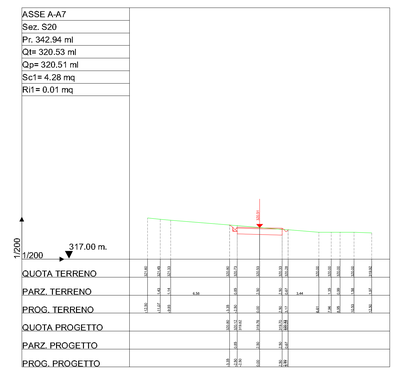

LEGENDA

LINEA TERRENO

LINEA PROGETTO

PARCO EOLICO BOVINO

COMUNE DI BOVINO

Autorizzazione Unica ai sensi della legge 387/03 del parco eolico nel comune di Bovino (FG)

Progettazione:
STUDIO DI INGEGNERIA ING. MICHELE R.G. CURTOTTI
Via Nazionale, 280 - 71030 Orsara di Puglia (FG)
tel. 0881 964 038 - fax 0881 964 038
e-mail: info@ingcurtotti.it - web: www.ingcurtotti.it

COMMITTENTE: RENVICO ITALY SRL
Comune di Bovino (FG)

TAVOLA 9.7.1

SEZIONI TRASVERSALI
ASSE A-A7
PROGETTO DEFINITIVO

DATA : Settembre 2017
AGGIORN. :
SCALA : 1:200
DWGL :
N° FOGLI :

COMMITTENTE:
RENVICO ITALY SRL
RENVICO ITALY SRL
Via San Gregorio, 34
20124 - Milano

PROGETTAZIONE:
Ing. Michele R.G. Curtotti

Questo disegno è di proprietà esclusiva e non può essere riprodotto