

Legenda

Impianti FER

- Impianti eolici
- ▒ FV esistenti

Campo Visivo

- linee di vista
- BOVINO
- Castell. de Sauri
- Castelluccio Valm
- Deliceto
- Orsara di Puglia
- Panni
- Torre Guevara
- Troia

Punti sensibili


- Strade panoramiche
- Strade valenza paesaggistica

LAYOUT Parco eolico

- Cavidotto AT
- Cavidotto MT
- Cavidotto MT
- ⊙ WTG
- Area Vasta Indagine (AVI)

All.5.1 - Individuazione impianti FER nell' AVI



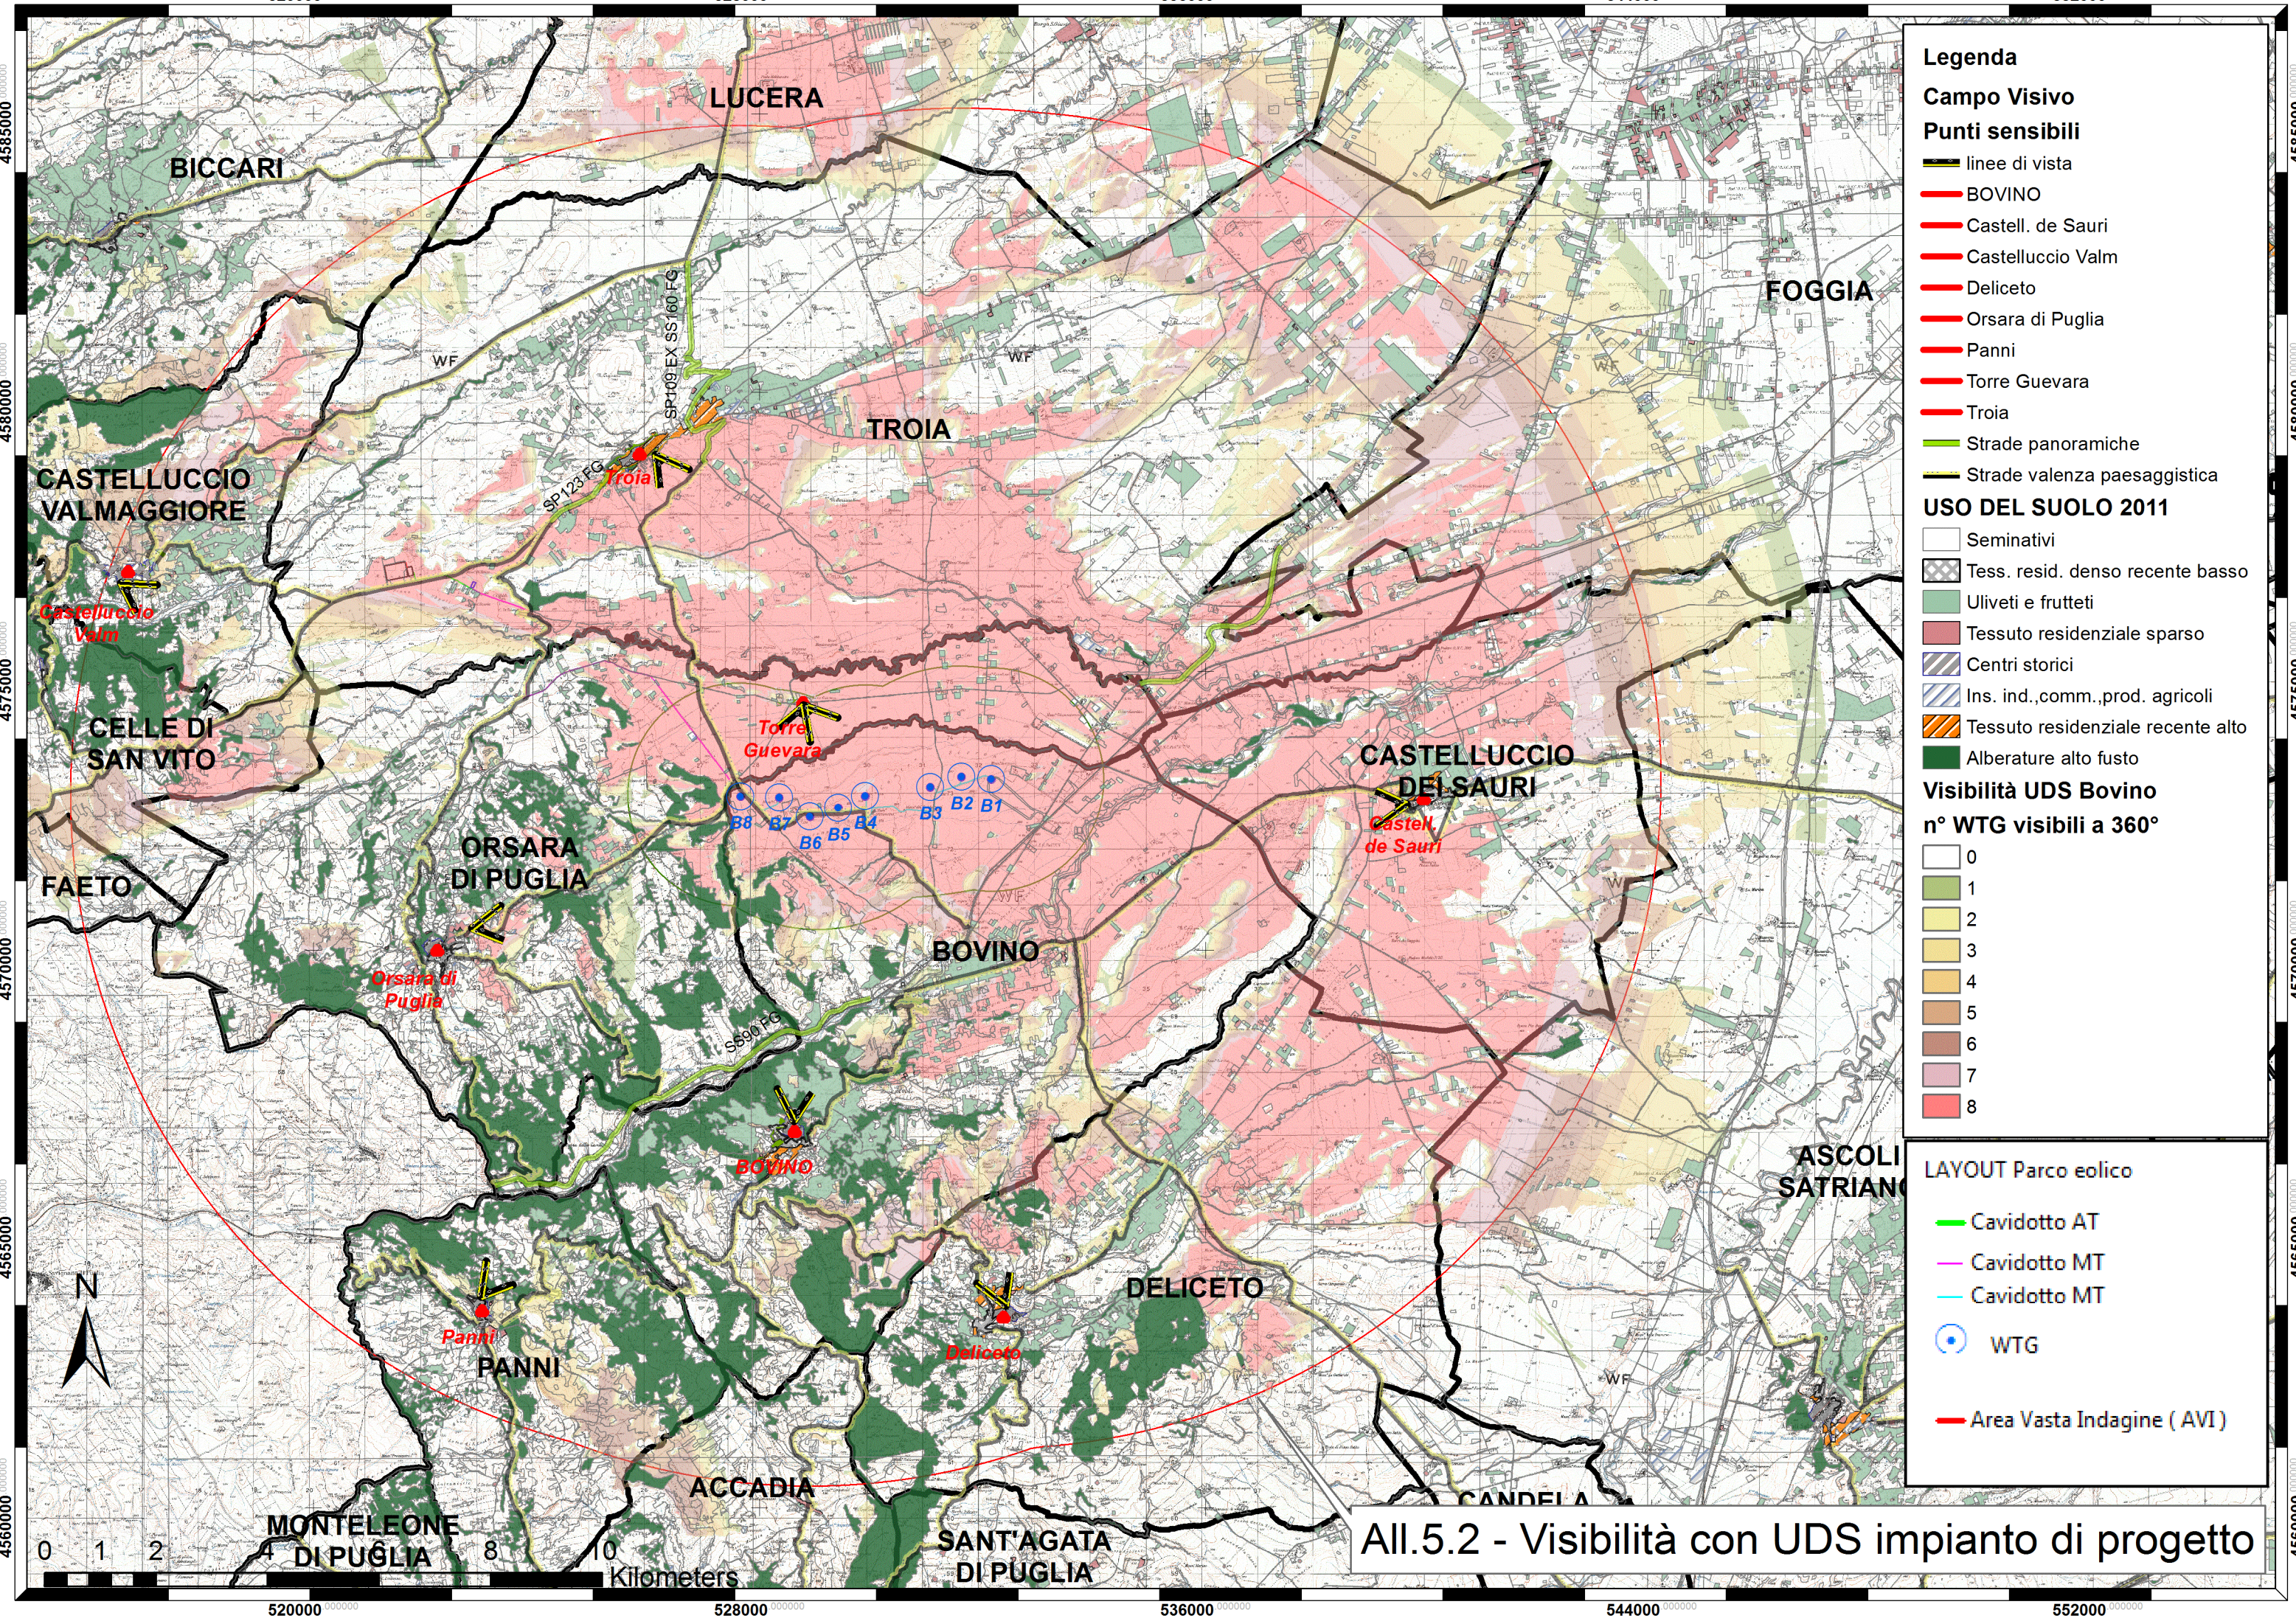

Legenda

Campo Visivo

Punti sensibili

- linee di vista
- BOVINO
- Castell. de Sauri
- Castelluccio Valm
- Deliceto
- Orsara di Puglia
- Panni
- Torre Guevara
- Troia
- Strade panoramiche
- Strade valenza paesaggistica

USO DEL SUOLO 2011

- Seminativi
- Tess. resid. denso recente basso
- Uliveti e frutteti
- Tessuto residenziale sparso
- Centri storici
- Ins. ind.,comm.,prod. agricoli
- Tessuto residenziale recente alto
- Alberature alto fusto

Visibilità UDS Bovino

n° WTG visibili a 360°


- 0
- 1
- 2
- 3
- 4
- 5
- 6
- 7
- 8

LAYOUT Parco eolico

- Cavidotto AT
- Cavidotto MT
- Cavidotto MT
- WTG
- Area Vasta Indagine (AVI)

All.5.2 - Visibilità con UDS impianto di progetto



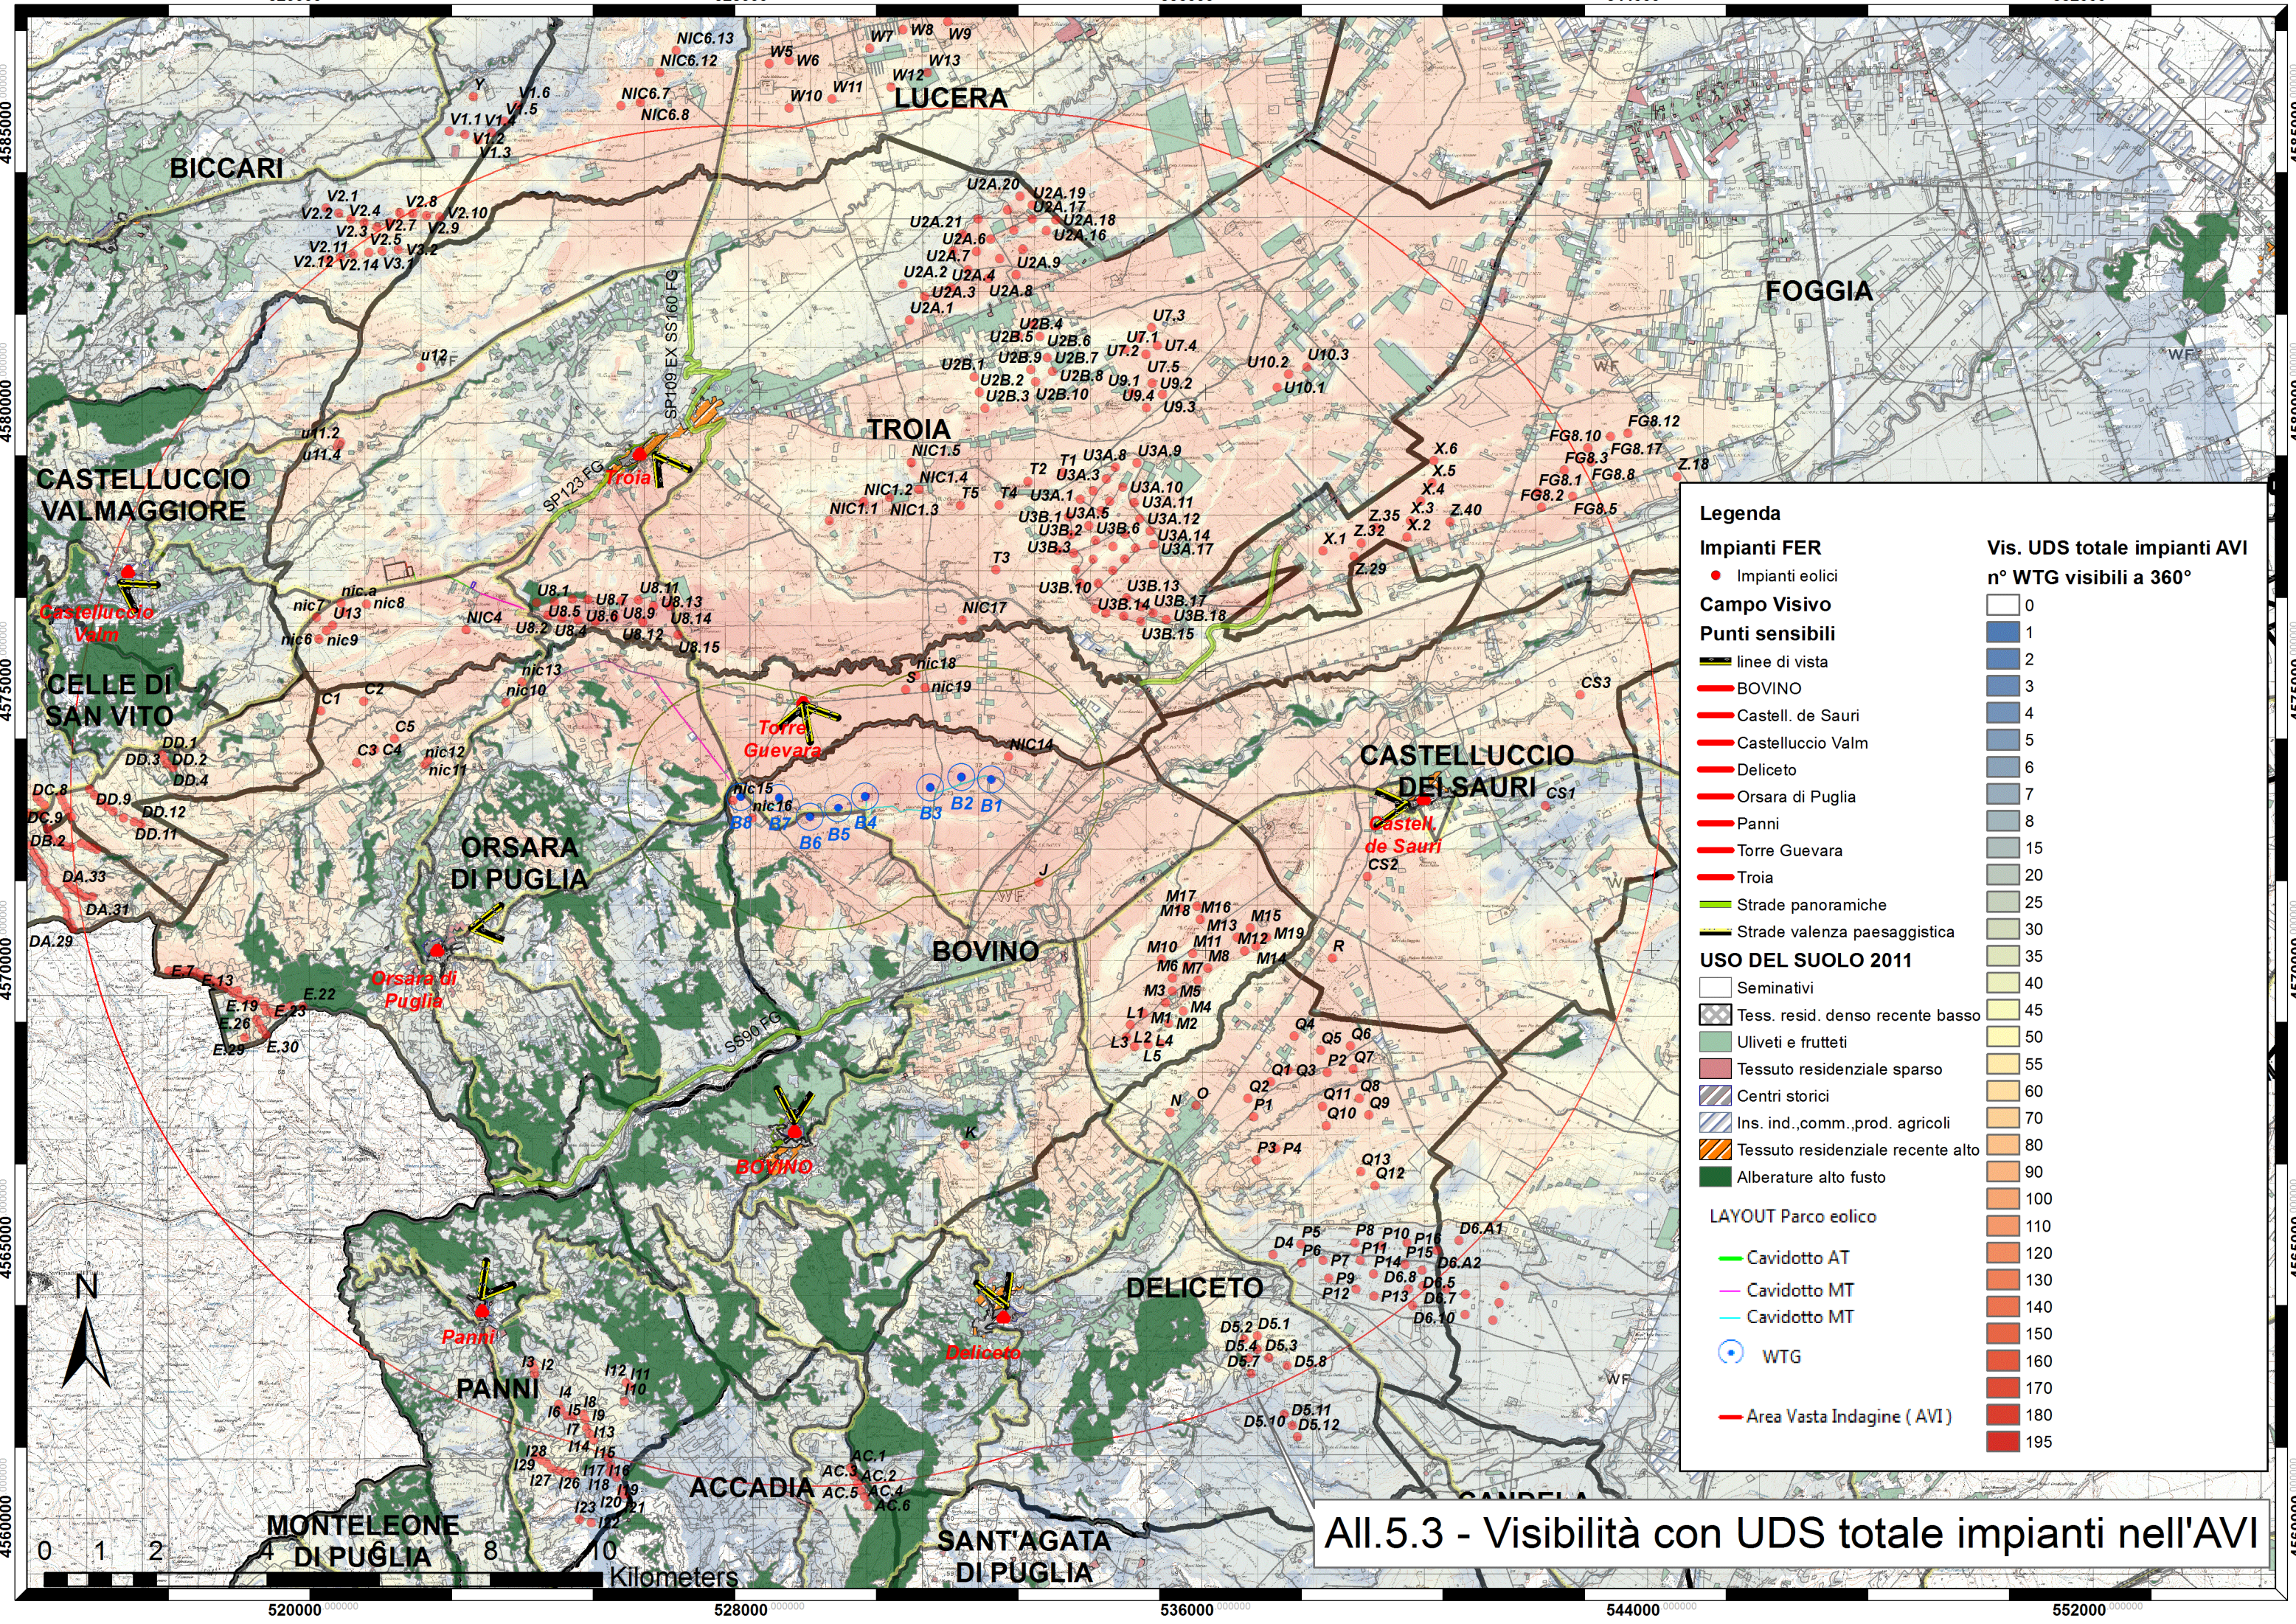

Legenda

Impianti FER

- Impianti eolici

Campo Visivo

- linee di vista
- BOVINO
- Castell. de Sauri
- Castelluccio Valm
- Deliceto
- Orsara di Puglia
- Panni
- Torre Guevara
- Troia
- Strade panoramiche
- Strade valenza paesaggistica

USO DEL SUOLO 2011

- Seminativi
- Tess. resid. denso recente basso
- Oliveti e frutteti
- Tessuto residenziale sparso
- Centri storici
- Ins. ind.,comm.,prod. agricoli
- Tessuto residenziale recente alto
- Alberature alto fusto

LAYOUT Parco eolico

- Cavidotto AT
- Cavidotto MT
- Cavidotto MT
- WTG
- Area Vasta Indagine (AVI)

**Vis. UDS totale impianti AVI
n° WTG visibili a 360°**

0
1
2
3
4
5
6
7
8
15
20
25
30
35
40
45
50
55
60
70
80
90
100
110
120
130
140
150
160
170
180
195

All.5.3 - Visibilità con UDS totale impianti nell'AVI