

**Carta idrogeologica**

- Complesso detritico alluvionale
- Complesso piroclastico
- Complesso calcareo - dolomitico di piattaforma
- Complesso argilloso - calcareo - arenaceo
- Linee di flusso

Sorgenti: ☀ ATO3 (Q>0.49 l/s), ☀ ATO4 (Q>0.49 l/s), ☀ Adb

Pozzi: □ ATO3, □ ATO4

   Buffer dei pozzi e delle sorgenti (raggio 200 m)

   Limiti comunali       Area di studio

PERMEABILITA'					
Alta		Media		Bassa	
Porosità Primaria	Porosità Secondaria	Porosità Primaria	Porosità Secondaria	Porosità Primaria	Porosità Secondaria

Permeabilità crescente ←

Linee elettriche esistenti:

- Aeree 150 kV DT    — Aeree 150 kV ST    ⋯ Cavo 150 kV
- Aeree 220 kV DT    — Aeree 220 kV ST    ⋯ Cavo 220 kV
- C.P. (Cabine Primarie)    — Aeree 60 kV    ⋯ Cavo 60 kV

Progetti EL 210, EL 222, EL 269:

- S.E. (Stazioni Elettriche)    — Linee elettriche


Interconnessione a 150 kV "Sorrento - Vico Equense - Agerola - Lettere" ed opere connesse

- Nuova linea aerea DT    ■ Sostegni nuova linea
- Nuova linea aerea ST
- - - Nuova linea in cavo
- X X Tratti linea aerea da demolire    ■ Sostegni linea da demolire
- Nuove piste       Sostegni raggiunti con elicottero
- Viabilità esistente da adeguare

REVISIONI	N.	DATA	DESCRIZIONE	ELABORATO	VERIFICATO	APPROVATO
01	17/07/2017		AGGIORNAMENTO A SEGUITO VARIANTI VIA	Geol. L. Bargagna	A. Stabile ING-PRE-APRICS	M. Berrato ING-PRE-APRICS
00	16/09/2014		PRIMA EMISSIONE	Arch. F. Zaccaria Dott. geol. P. Lorenzo	V. Pedacchini ING-SI-SAM	N. Rivabene ING-SI-SAM

TIPOLOGIA DELL'ELABORATO	CODICE DELL'ELABORATO			
PLANIMETRIA	DEFR11001BSA00553 - 1.1			
PROGETTO	<b>Interconnessione a 150 kV "Sorrento - Vico Equense - Agerola - Lettere" ed opere connesse</b> <b>INTEGRAZIONI VOLONTARIE ALLA</b> <b>RELAZIONE GEOLOGICA PRELIMINARE</b> Carta idrogeologica - ubicazioni pozzi e captazione ad uso idropotabile			
RICAVATO DALLA DOC. TERNA				
CLASSIFICAZIONE DI SICUREZZA				
NOME DEL FILE	SCALA CAD	FORMATO	SCALA	FOGLIO
DEFR11001BSA00553-1.1.PDF	1 unità = CAD	A1	1:10.000	1/6

Questo documento contiene informazioni di proprietà Terna Rete Italia S.p.A. e deve essere utilizzato esclusivamente dal destinatario in relazione alle finalità per le quali è stato ricevuto. E' vietata qualsiasi forma di riproduzione o di divulgazione senza l'esplicito consenso di Terna Rete Italia S.p.A.

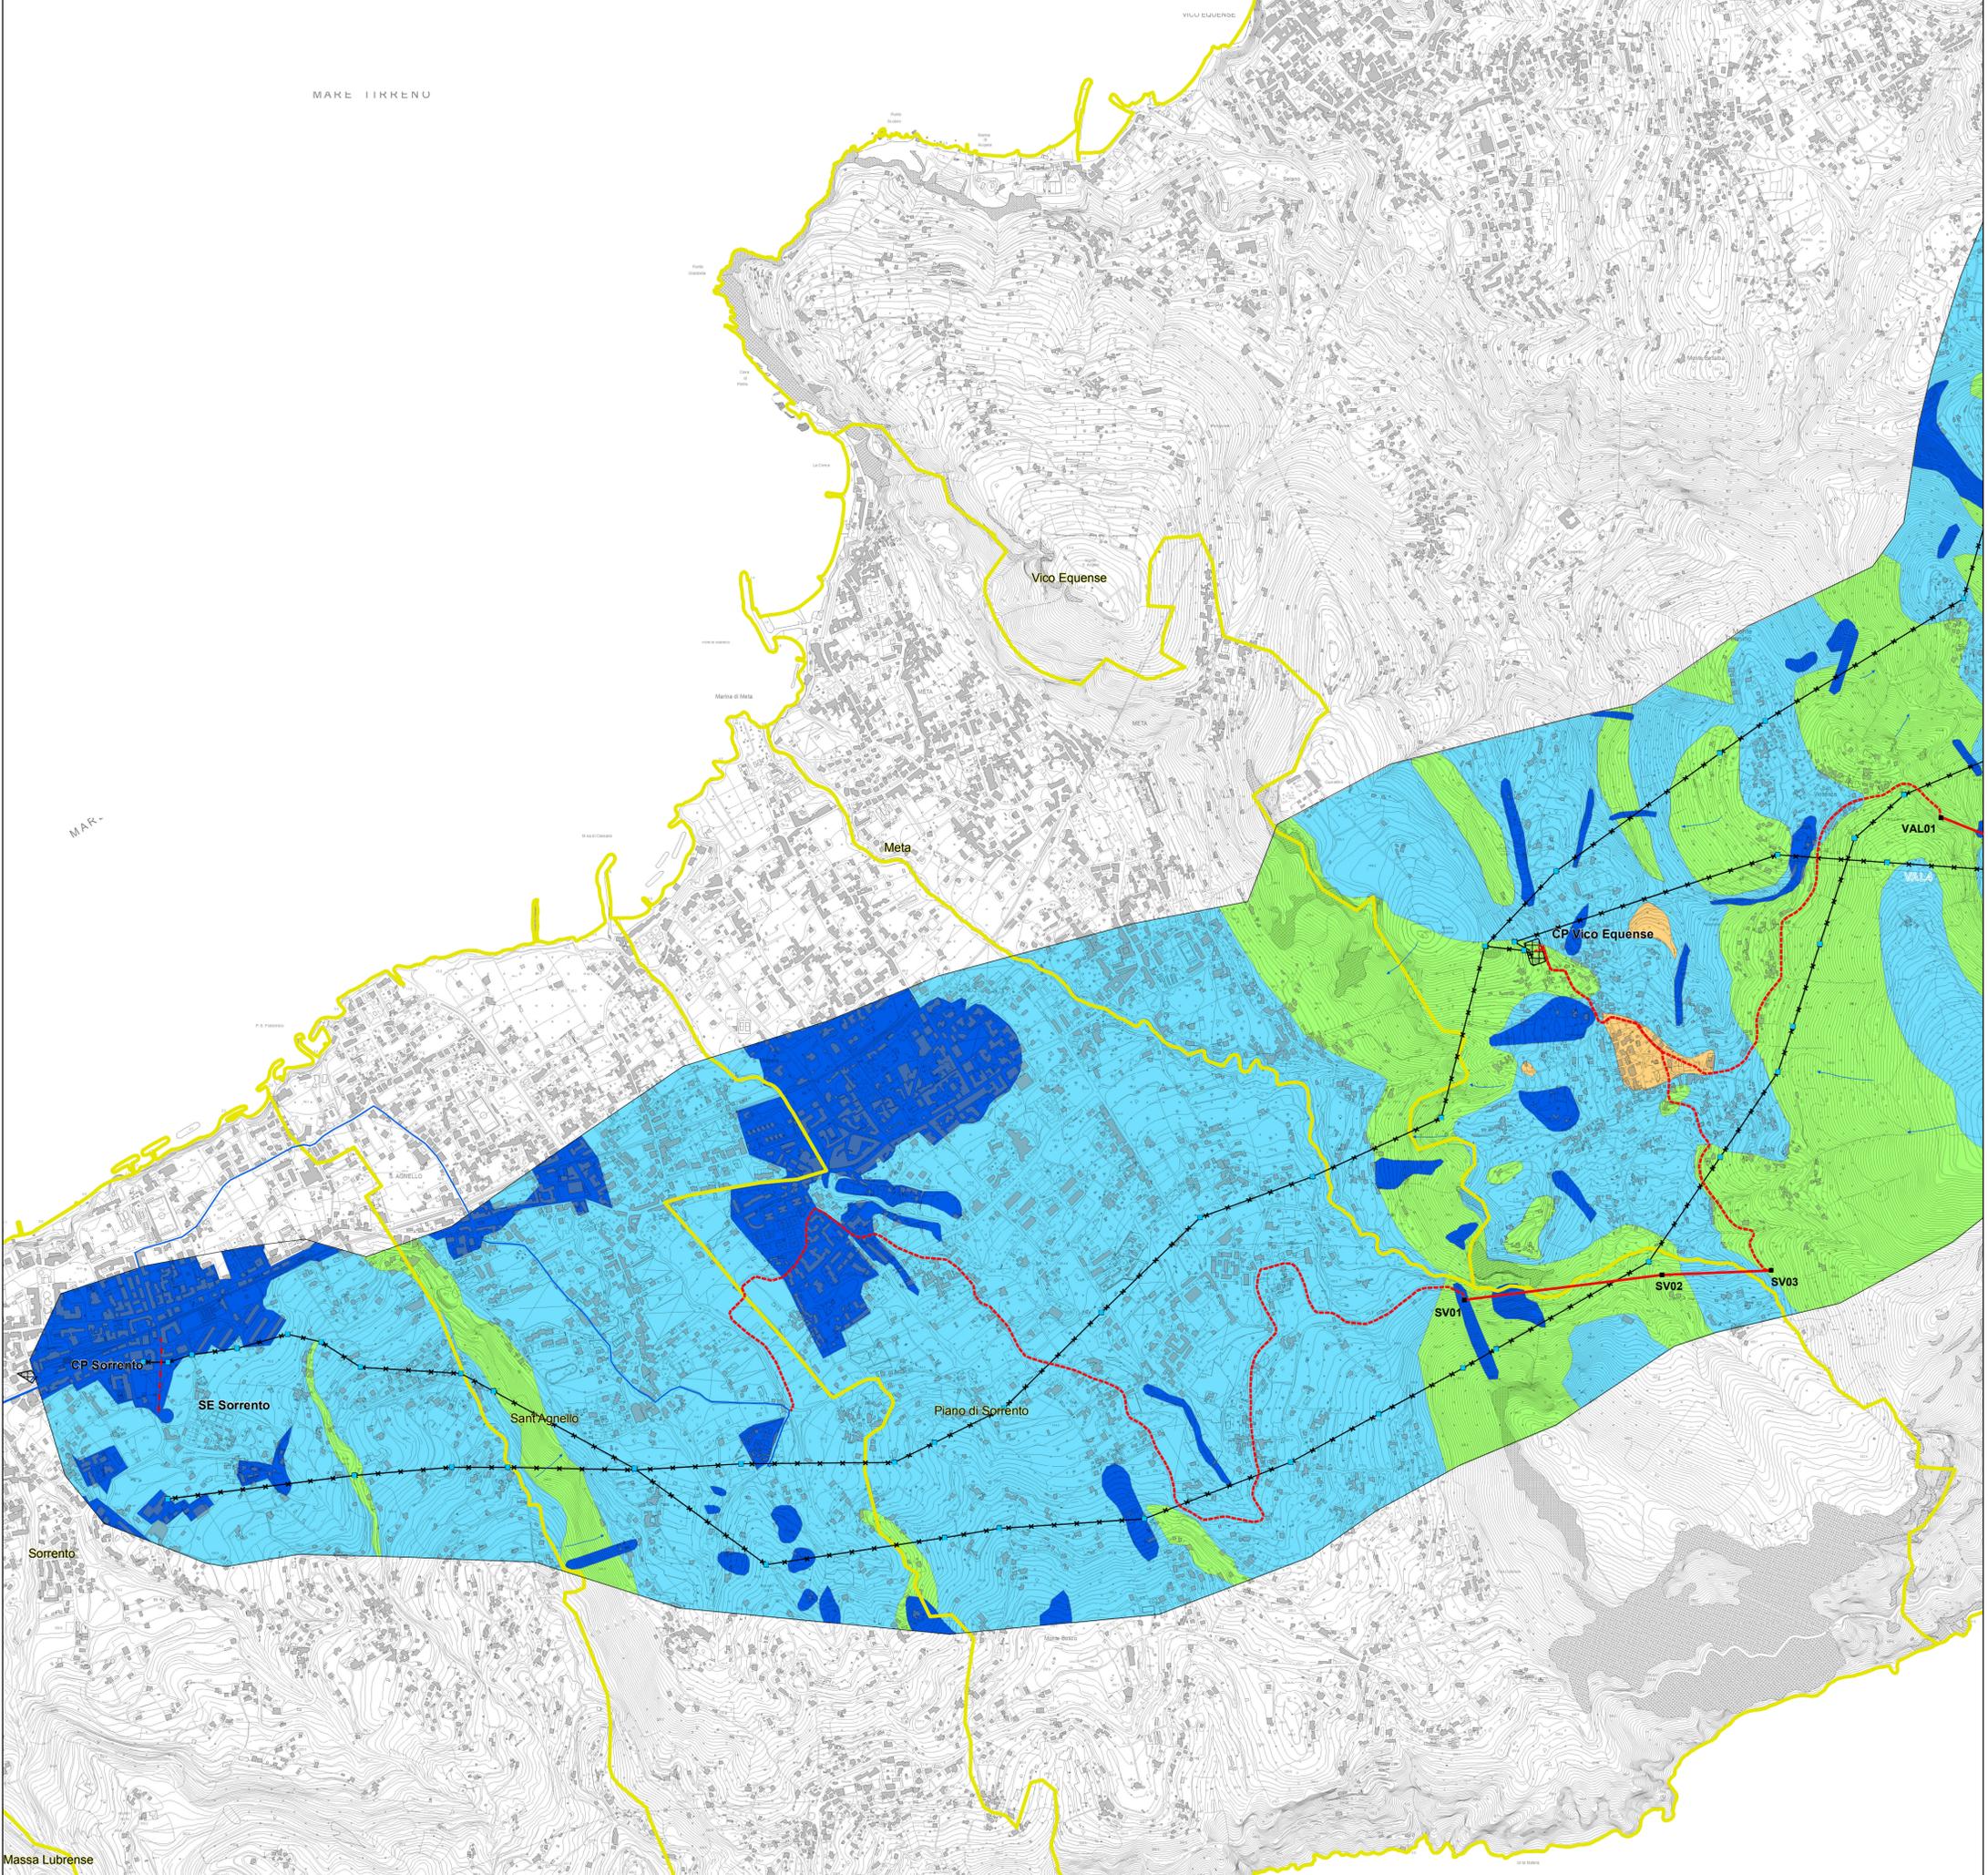

Massa Lubrense