PROVINCIA DI NAPOLI
F. 10 COMUNE DI META F. 10

PROVINCIA DI NAPOLI
F. 28 COMUNE DI VICO EQUENSE

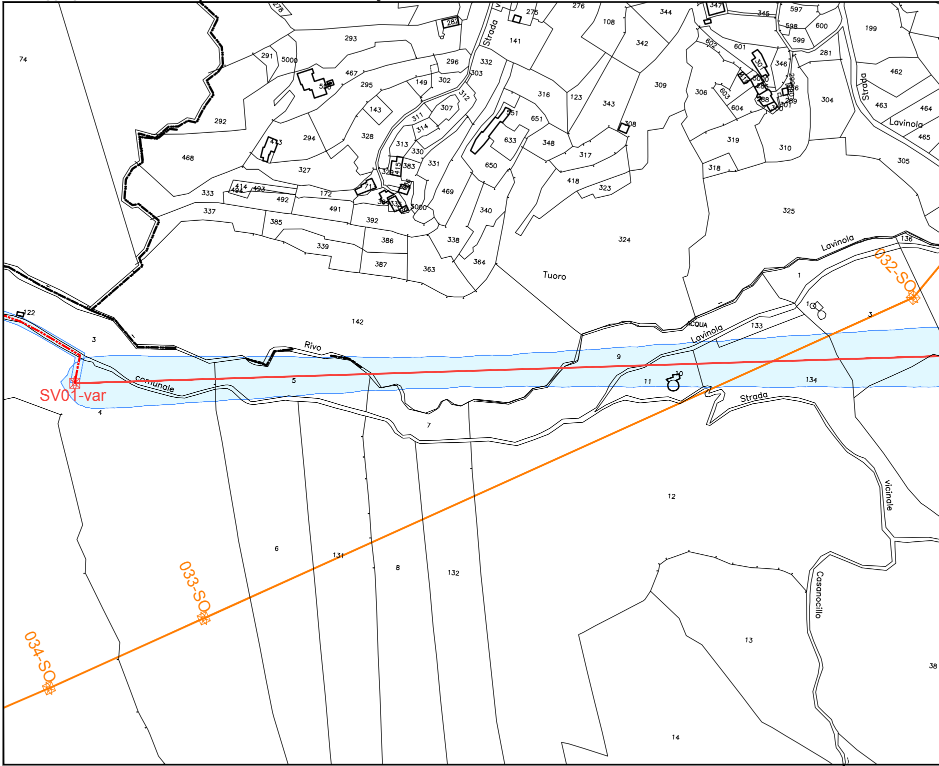
SV01-var
032-SO
033-SO
034-SO
Rivo
comunale
Strada
Lavinola
Tuoro
ACQUA
Lavinola
Strada
vicinale
Casanocillo
Strada
Lavinola
Strada
74
468
292
291
5000
293
467
295
282
296
302
149
143
294
328
327
333
337
414
494
493
492
172
491
385
392
339
386
387
363
142
122
3
5
4
6
131
8
132
7
9
11
10
12
13
14
38
134
133
1
3
136
324
325
338
364
340
469
331
650
633
651
551
348
316
317
418
323
318
319
310
304
305
306
604
603
602
601
346
309
342
343
308
123
108
141
275
276
344
345
347
597
598
599
600
281
199
462
463
464
465
332
303
312
307
311
314
313
330
383
329
415
371
384
335
336
5000
278
473
536

F. 8 COMUNE DI PIANO DI SORRENTO
PROVINCIA DI NAPOLI

COMUNE DI PIANO DI SORRENTO F. 8

F. 9 COM

PROVINCIA DI NAPOLI
COMUNE DI VICO EQUENSE F. 28

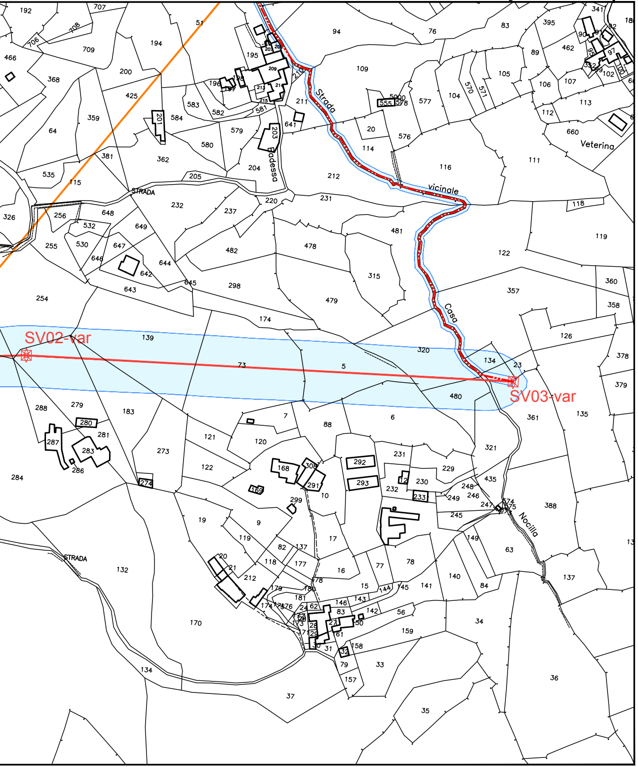
SV02-var
SV03-var
Strada vicinale
Casa
Padessa
Nocilla
Veterina
STRADA

UNE DI PIANO DI SORRENTO
COMUNE DI PIANO DI SORRENTO F. 9
PROVINCIA DI NAPOLI

PROVINCIA DI NAPOLI
F. 21 F. 22 COMUNE DI VICO EQUENSE

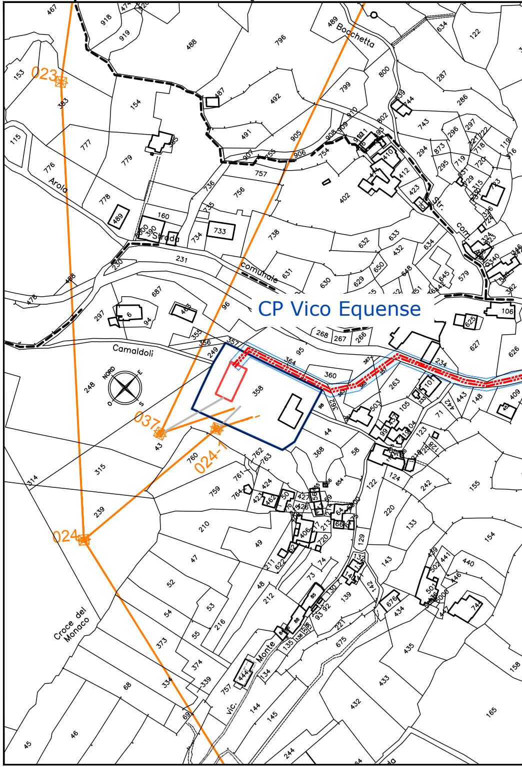
CP Vico Equense
023
024
024-1
037
Bocchetta
Arola
Strada comunale
Camaldoli
NORD
E
S
O
Croce del Monaco
Monte
vic.

F. 24 COMUNE DI VICO EQUENSE
COMUNE DI
PROVINCIA DI NAPOLI

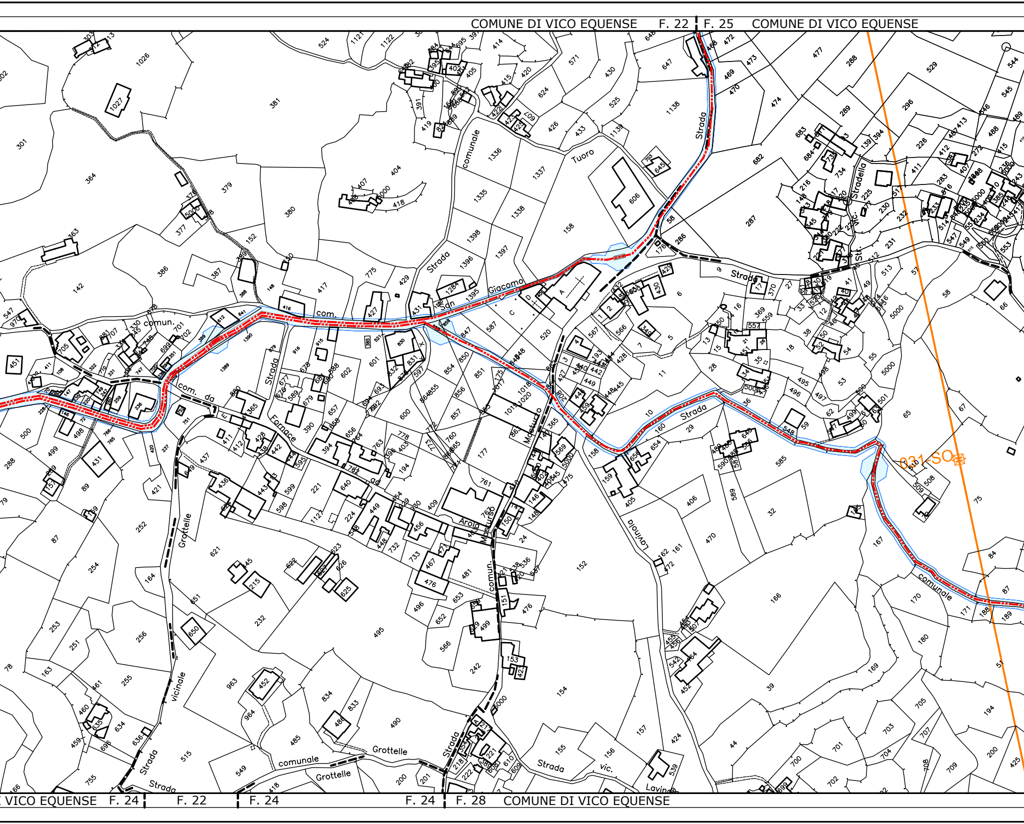
COMUNE DI VICO EQUENSE F. 22
F. 25 COMUNE DI VICO EQUENSE
Strada comunale Tuoro
Strada San Giacomo
com. comun.
Strada com. da Fornace
Stradella
Str. vic.
Strada
Strada comunale
Strada vicinale Grottelle
Strada comunale Grottelle
Arola
Mosturso
comun.
Strada Lavinola
Strada vic. Lavinola
031-SO
VICO EQUENSE F. 24
F. 22
F. 24
F. 24
F. 28 COMUNE DI VICO EQUENSE

PROVINCIA DI NAPOLI

COMUNE DI VICO EQUENSE F. 25

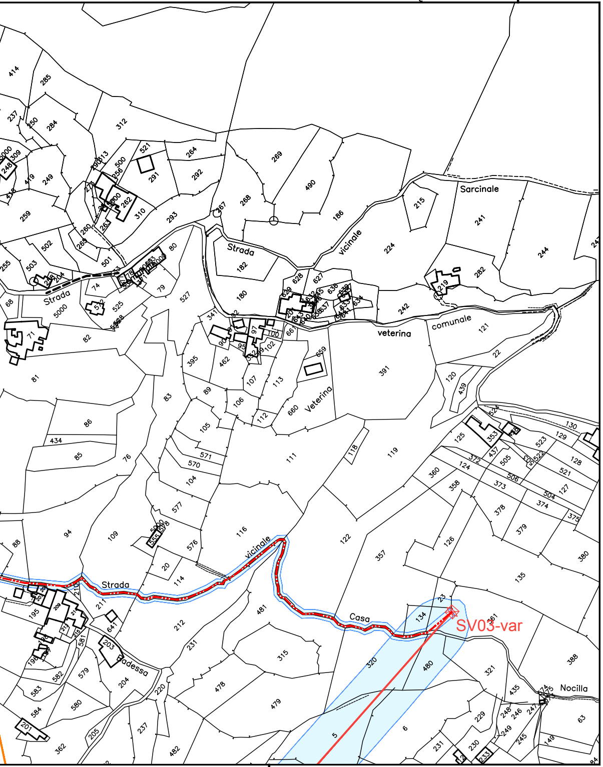
Strada vicinale
Sarcinale
Strada comunale
veterina
Veterina
Strada
Strada vicinale
Casa
Padessa
Nocilla
SV03-var

COMUNE DI VICO EQUENSE F. 28 | F. 9 COMUNE DI PIANO DI SORRENTO F. 9

PROVINCIA DI NAPOLI PROVINCIA DI NAPOLI

PROVINCIA DI NAPOLI

F. 22 COMUNE DI VICO EQUENSE

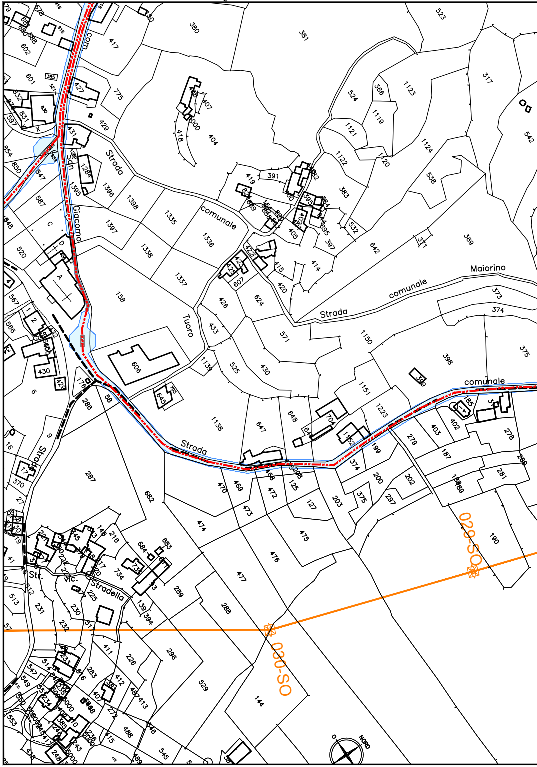
Com. San Giacomo
Strada comunale
Tuoro
Strada comunale Maiorino
comunale
Strada
Strada
Str. Vic. Stradella
029-SO
030-SO
NORD

F. 25 COMUNE DI VICO EQUENSE

PROVINCIA DI NAPOLI

PROVINCIA DI NAPOLI

COMUNE DI VICO EQUENSE F. 22 | F. 25 COMUNE DI VICO EQUENSE

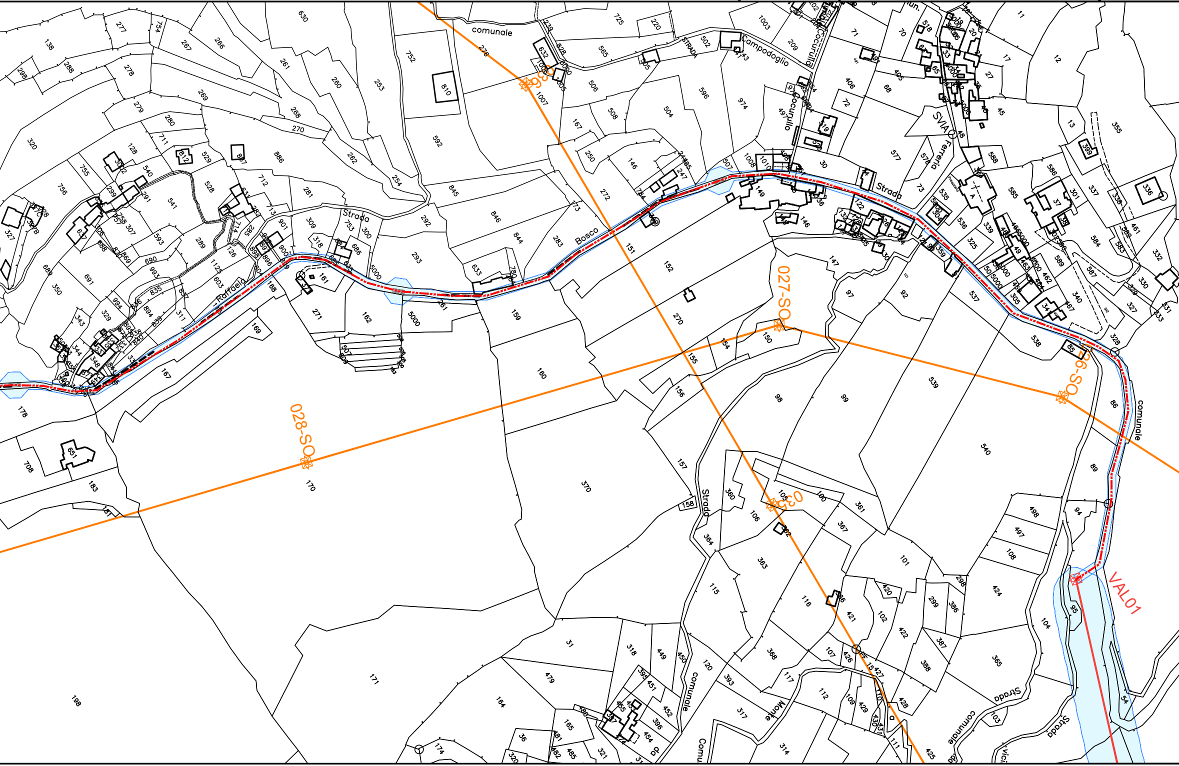
comunale
Strada Campodoglio
Cocurullo
Strada Bosco
Strada
Raffaele
SVIA Ferreria
Strada
comunale
Strada comunale
Monte
Strada comunale
Strada
028-SO
027-SO
026-SO
C3
C3
VAL01

COMUNE DI VICO EQU

PROVINCIA DI NAPO

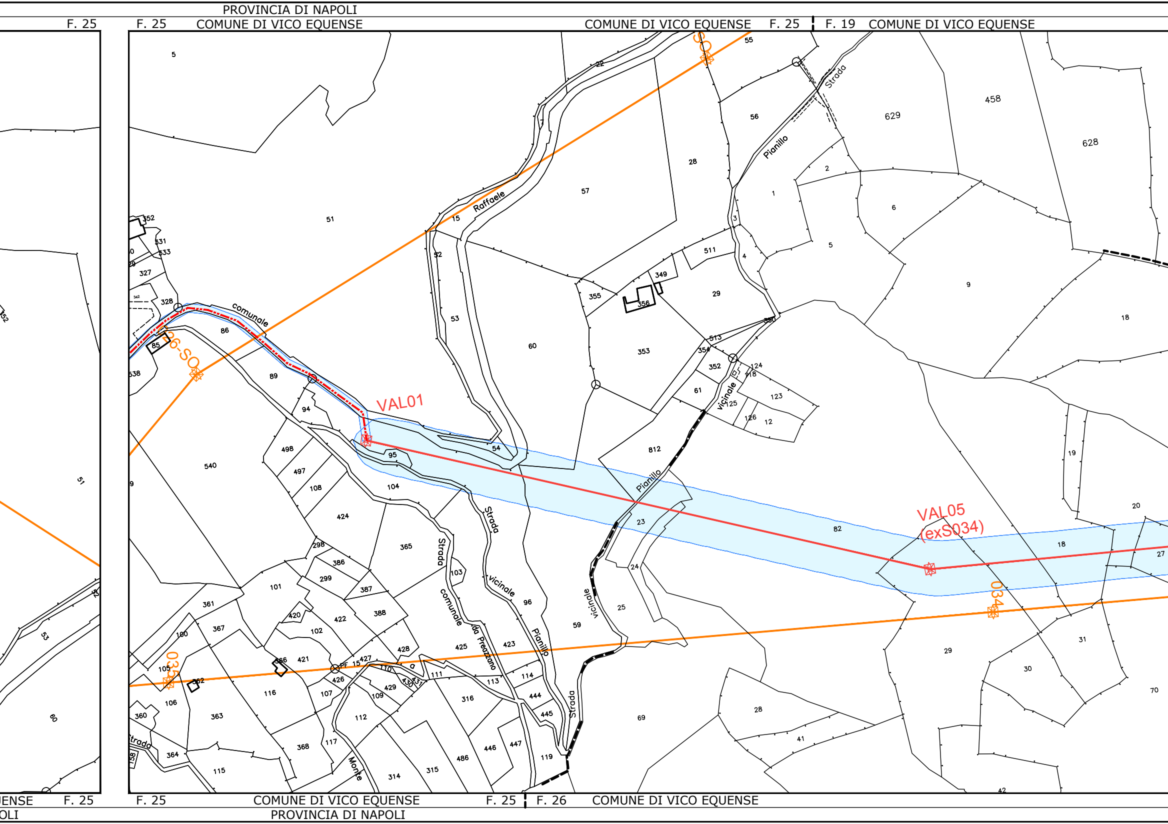
PROVINCIA DI NAPOLI
F. 25
F. 25
COMUNE DI VICO EQUENSE
COMUNE DI VICO EQUENSE
F. 25
F. 19
COMUNE DI VICO EQUENSE
VAL01
VAL05
(exS034)
034
035
S0
6-SO
Raffaele
comunale
Strada
Pianillo
vicinale
Strada
Pianillo
Strada
vicinale
Strada
comunale
da Preazzano
vicinale
Pianillo
Strada
Monte
Strada
5
51
57
53
60
54
86
89
94
95
104
540
498
497
108
424
365
298
386
299
387
388
101
361
367
100
105
106
360
364
363
115
116
368
117
112
314
315
486
446
447
119
69
59
96
423
425
428
427
426
107
109
429
110
111
113
114
444
445
316
421
420
422
102
103
55
22
56
28
1
2
3
4
5
6
9
18
19
20
27
29
30
31
41
42
70
458
629
628
511
349
355
356
353
352
354
350
513
61
124
118
123
125
126
12
812
82
23
24
25
28
18
85
327
328
331
333
352
538
15
52
F. 25
COMUNE DI VICO EQUENSE
F. 25
F. 25
COMUNE DI VICO EQUENSE
F. 26
COMUNE DI VICO EQUENSE
PROVINCIA DI NAPOLI

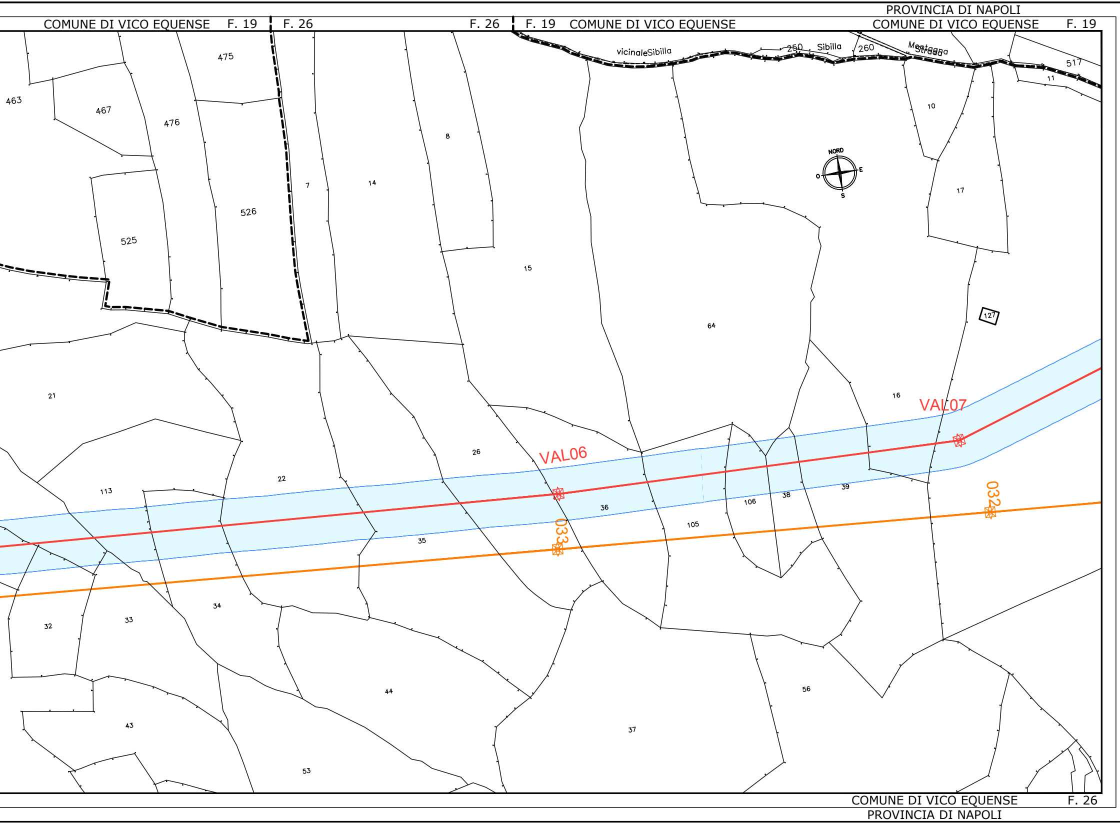

PROVINCIA DI NAPOLI
COMUNE DI VICO EQUENSE F. 19
F. 26
F. 26
F. 19 COMUNE DI VICO EQUENSE
COMUNE DI VICO EQUENSE F. 19
vicinaleSibilla
250
Sibilla
260
Montagna
Strada
517
11
10
NORD
O
E
S
17
127
475
463
467
476
526
525
7
14
8
15
64
16
VAL07
21
26
VAL06
22
113
36
106
38
39
032
033
105
35
34
32
33
44
56
43
37
53
COMUNE DI VICO EQUENSE F. 26
PROVINCIA DI NAPOLI

LEGENDA

- — Esistente - Elettrodotto aereo a 220kV in semplice terna
- — Esistente - Elettrodotto aereo a 60kV in semplice terna
- — Esistente - Elettrodotto in cavo a 150kV in semplice terna
- - - - Da Demolire (EL 222) - Elettrodotto in cavo terrestre a 150kV
- — Progetto - Nuova Realizzazione - Elettrodotto aereo a 150kV in doppia terna
- — Progetto - Nuova Realizzazione - Elettrodotto aereo a 150kV in semplice terna
- — Progetto - Nuova Realizzazione - Elettrodotto in cavo terrestre a 150kV in singola terna
- — Progetto - Collegamento temporaneo - Collegamento provvisorio aereo risoluzione delle interferenze nel corso delle lavorazioni
- — Progetto - Demolizioni - Elettrodotti aerei in classe a 150kV, eserciti a 60kV, da demolire a fine lavori
- — — Già Realizzato (EL 222) - Elettrodotto in cavo terrestre a 150kV esercito a 60kV riutilizzato nel presente progetto

┄	Larghezza attuale strada	⊠	Sostegni da realizzare
— — —	Confini Catastali Comunali	⊠ ⊠	Sostegni esistenti
☐	Reale posizione fabbricati	⊠	Sostegni da demolire

🟦	Proiezione al suolo della fascia di rispetto	⊠	Buca Giunti
○ xx_nome	Recettori	▨	Canalette Schermanti

NB: Il sostegno rappresentato in planimetria è da intendersi come un simbolo necessario solamente all'individuazione del centro picchetto; non rappresenta pertanto l'effettiva area di ingombro.

REVISIONI						
	01	17/07/2017	Aggiornamenti a seguito varianti VIA	3E Ingegneria	A.Stabile ING-PRE-APRICS	M.Bennato ING-PRE-APRICS
	00	15/12/2012	Emissione per PTO	E.Tapolin ING-PRI-NA	E. Tapolin - A. Stabile ING-PRI-NA	P. Paterno' ING-PRI-NA
	N.	DATA	DESCRIZIONE	ELABORATO	VERIFICATO	APPROVATO

Dott. Ing. MICHELE BENNATO n. A35769

TIPOLOGIA DELL'ELABORATO	CODIFICA DELL'ELABORATO
PLANIMETRIA	DGFR11001BGL00131

Terna Rete Italia
TERNA GROUP

PROGETTO	TITOLO
WBS: TE-FR-11-001	

Interconnessione a 150 kV
"Sorrento - Vico Equense - Agerola - Lettere"
e opere connesse

APPENDICE E - CATASTALE CON D.P.A.

COMUNE DI VICO EQUENSE (NA)

RICAVATO DAL DOC. TERNA

CLASSIFICAZIONE DI SICUREZZA

NOME DEL FILE	SCALA CAD	FORMATO	SCALA	FOGLIO
DGFR11001BGL00131_01.dwg	1 unità = 1m	2950x297	1:2000	1 / 2

Questo documento contiene informazioni di proprietà Terna Rete Italia S.p.A. e deve essere utilizzato esclusivamente dal destinatario in relazione alle finalità per le quali è stato ricevuto. E' vietata qualsiasi forma di riproduzione o di divulgazione senza l'esplicito consenso di Terna Rete Italia S.p.A.

This document contains information proprietary to Terna Rete Italia S.p.A. and it will have to be used exclusively for the purposes for which it has been furnished. Whichever shape of spreading or reproduction without the written permission of Terna Rete Italia S.p.A. is prohibit.