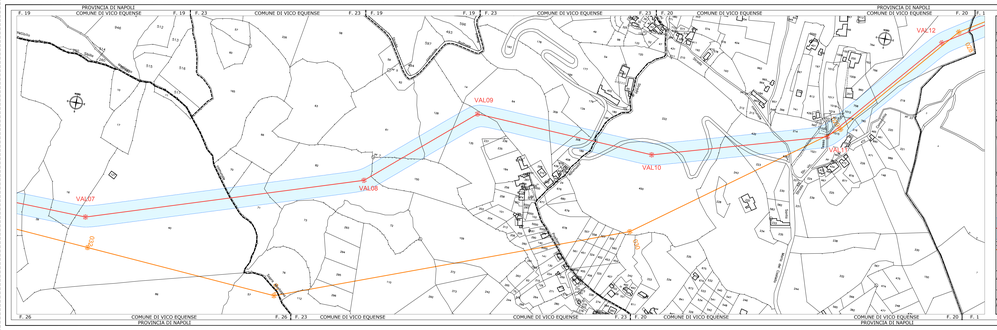

LEGENDA

- Esistente - Elettrodotto aereo a 220kV in semplice terna
- Esistente - Elettrodotto aereo a 220kV in semplice terna
- Esistente - Elettrodotto in cavo a 150kV in semplice terna
- Da Demolire (EL 222) - Elettrodotto in cavo aereo a 150kV
- Progetto - Nuova Realizzazione - Elettrodotto aereo a 150kV in doppia terna
- Progetto - Nuova Realizzazione - Elettrodotto aereo a 150kV in semplice terna
- Progetto - Nuova Realizzazione - Elettrodotto in cavo terrestre a 150kV in singola terna
- Progetto - Collegamento temporaneo - Collegamento provvisorio aereo risoluzione delle interferenze con le linee esistenti
- Progetto - Dismissione - Elettrodotti aerei in classe a 150kV, esercizi a 60kV, da demolire a fine lavori
- Da Realizzare (EL 222) - Elettrodotto in cavo terrestre a 150kV esercito a 60kV realizzato nel presente progetto

Larghezza attuale strada

Confini Catastali Comunali

Reale posizione fabbricati

Sostegno da realizzare

Sostegno esistente

Sostegno da demolire

Proiezione di aiuolo della fascia di rispetto

Buca Guinzi

Recettori

Canalette Schermanti

NB: Il sostegno rappresentato in planimetria e da intendersi come un simbolo necessario solamente all'individuazione del centro poiché, non rappresenta pertanto l'effettiva area di ingombro.

REV.	DATA	DESCRIZIONE	REDATTO	VERIFICATO	APPROVATO
0	11/11/2021	Aggiornamento a seguito verifiche	M.TIGANO	G.MARTINO	G.MARTINO
1	01/04/2022	Emissione per Autorizzazione	G.MARTINO	G.MARTINO	G.MARTINO
2	06/07/2022	Emissione per Autorizzazione	G.MARTINO	G.MARTINO	G.MARTINO

SCALA: NON SCALATA

COMMESSA: 0001 TE-PRI-11-001

COMMITTENTE: TERNA RETE ITALIA

PROGETTISTA: TECHNOSTUDIO

DGFR110018GL00131

Terna Rete Italia

"Sorrento - Vico Equense - Agerola - Letterra"
e opere connesse

Interconnessione a 150 kV

APPENDICE E - CATASTALE CON D.P.A.

COMUNE DI VICO EQUENSE (NA)

NOME FILE PDF	FORMATO	SCALA	REVISIONE
DGFR110018GL00131_P0_1.dwg	1 x ISO A1 - 1 x ISO A4	2000x707	1:2000	0 / 2

Questo documento è di proprietà esclusiva della Terna Rete Italia S.p.A. e non può essere utilizzato, riprodotto o comunicato a terzi senza il consenso scritto della Terna Rete Italia S.p.A. Tutti i diritti sono riservati. This document is the exclusive property of Terna Rete Italia S.p.A. and it cannot be used, reproduced or disclosed to third parties without the written consent of Terna Rete Italia S.p.A. All rights are reserved.

This document contains information prepared by Terna Rete Italia S.p.A. and it cannot be used exclusively for the purposes for which it has been furnished. Any other use, disclosure or reproduction is prohibited. Terna Rete Italia S.p.A. reserves all rights.