PROVINCIA DI NAPOLI
F. 6 COMUNE DI PIMONTE

PROVINCIA DI NAPOLI
COMUNE DI PIMONTE F. 6

PROVINCIA DI NAPOLI
F. 2 COMUNE DI AGEROLA

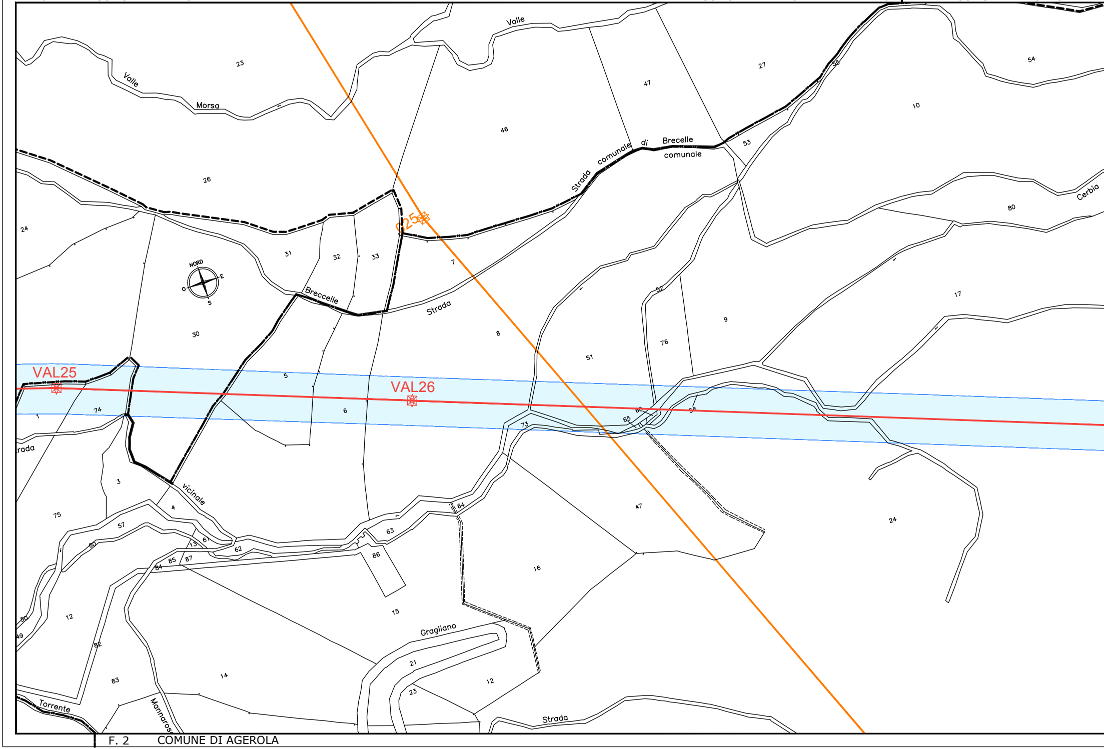
VAL25
VAL26
C25
NORD
E
S
O
Valle
Morsa
Valle
Strada comunale di Brecelle
comunale
Cerbia
Breccelle
Strada
vicinale
Strada
Gragliano
Torrente
Mannaros
Strada
23
47
27
54
46
10
55
53
26
80
24
31
32
33
7
17
30
9
76
52
51
8
5
6
74
1
73
66
65
56
3
4
75
57
64
63
47
24
13
61
62
60
85
87
86
84
16
15
12
50
49
82
83
14
21
23
12

F. 2 COMUNE DI AGEROLA
PROVINCIA DI NAPOLI

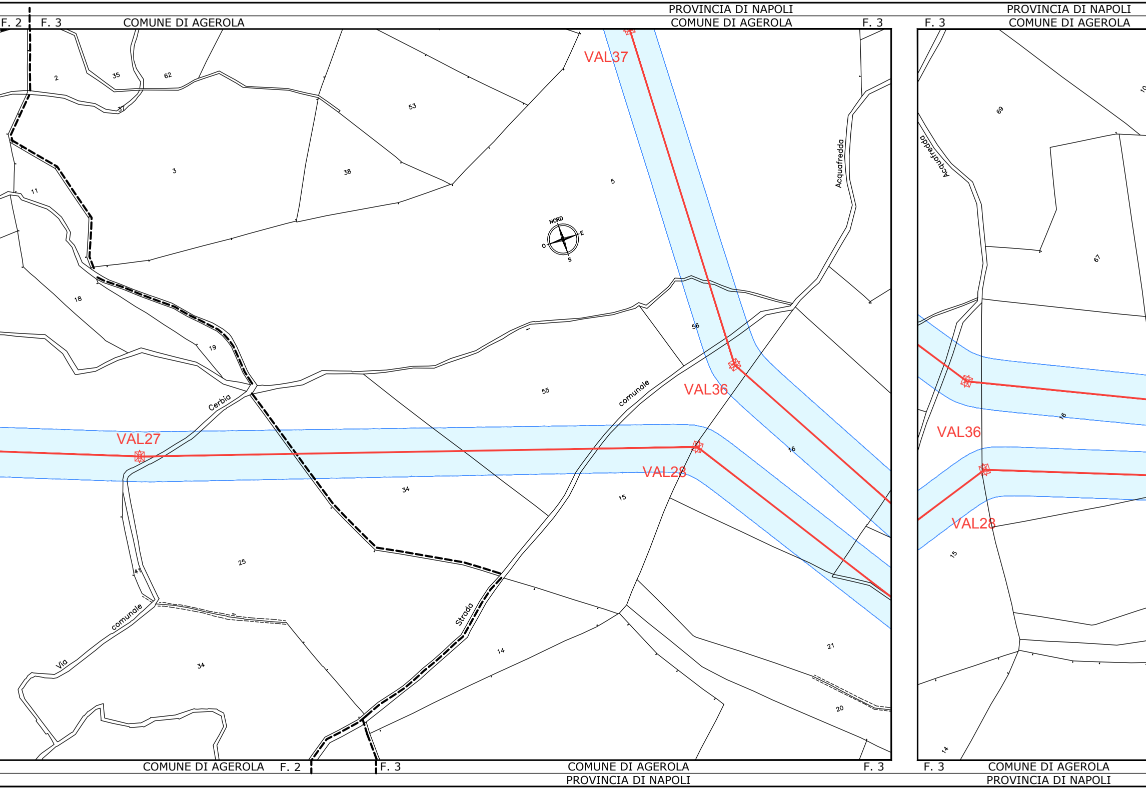
PROVINCIA DI NAPOLI
COMUNE DI AGEROLA
F. 2
F. 3
COMUNE DI AGEROLA
F. 3
PROVINCIA DI NAPOLI
COMUNE DI AGEROLA
F. 3
VAL37
VAL36
VAL27
VAL28
VAL36
VAL28
NORD
E
O
S
Acquafredda
Acquafredda
Cerbia
comunale
Strada
Via
comunale
2
35
62
37
53
3
38
5
11
18
19
56
55
16
34
15
25
41
34
14
21
20
69
67
16
15
14
COMUNE DI AGEROLA
F. 2
F. 3
COMUNE DI AGEROLA
PROVINCIA DI NAPOLI
F. 3
F. 3
COMUNE DI AGEROLA
PROVINCIA DI NAPOLI

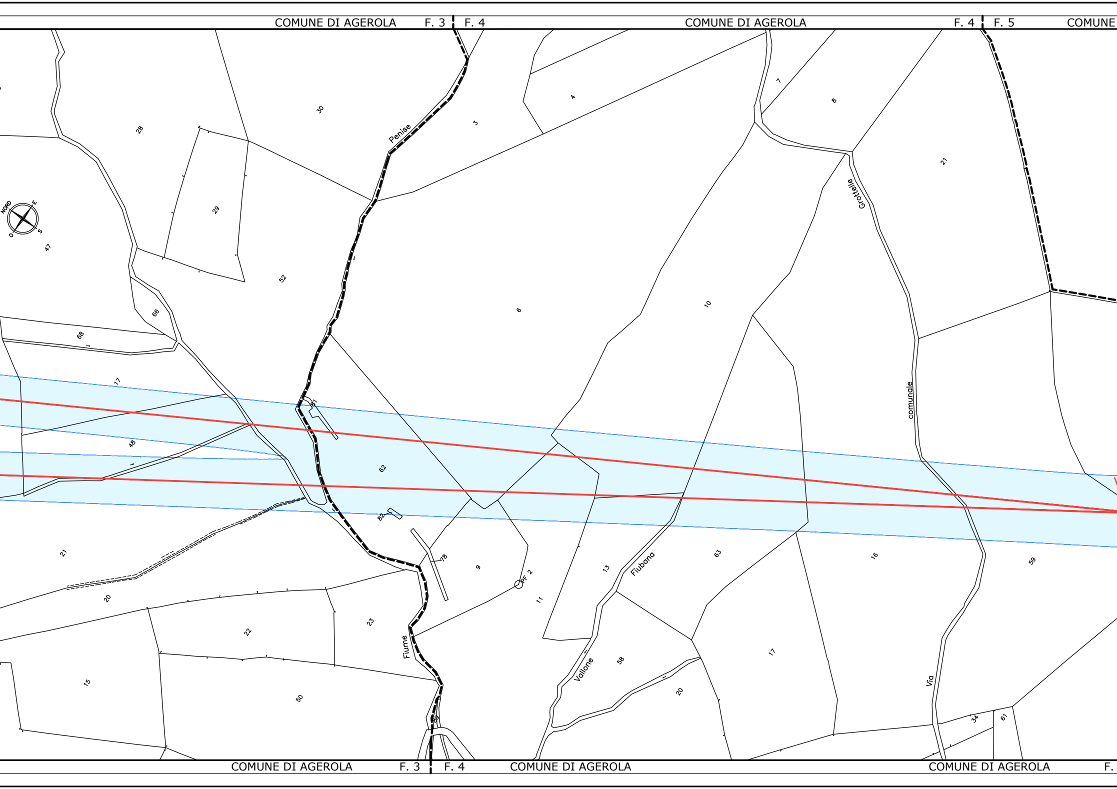
COMUNE DI AGEROLA
F. 3
F. 4
COMUNE DI AGEROLA
F. 4
F. 5
COMUNE
NORD
E
S
O
Penise
Grottelle
comunale
Via
Fiume
Vallone
Fiubana
PF 2
28
30
3
4
7
8
21
29
47
52
6
10
66
68
17
48
62
81
82
78
9
11
13
63
16
59
21
20
22
23
15
50
58
20
17
34
61
COMUNE DI AGEROLA
F. 3
F. 4
COMUNE DI AGEROLA
COMUNE DI AGEROLA
F.

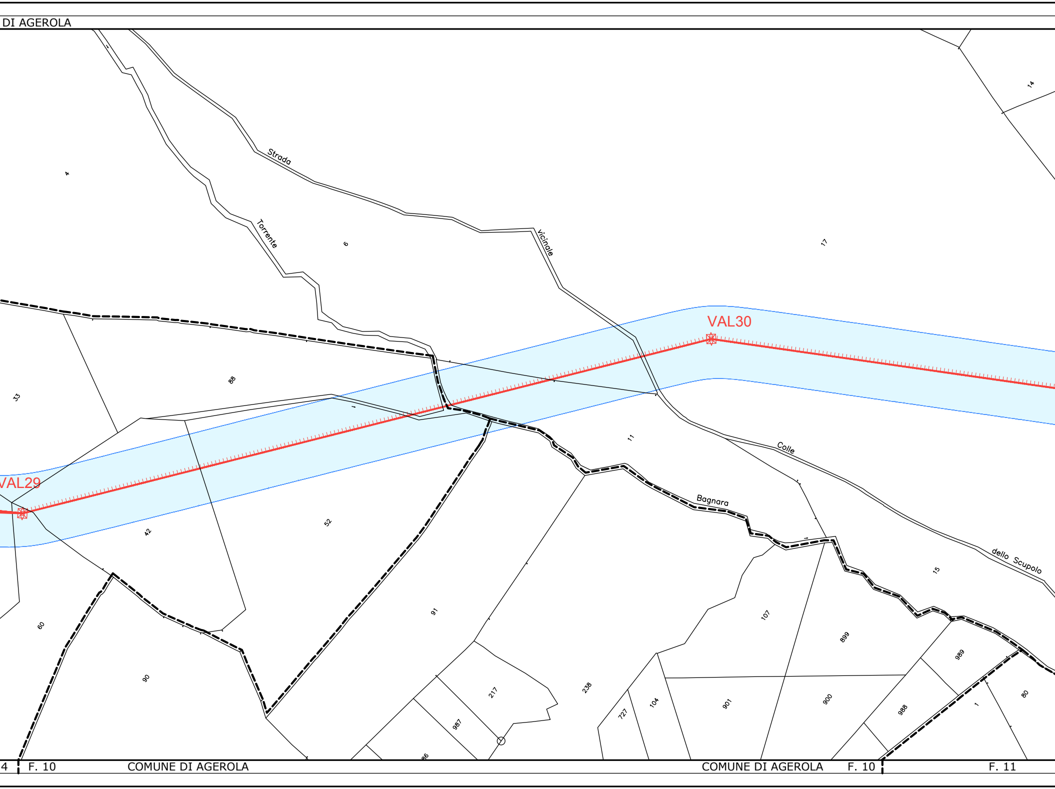
DI AGEROLA
14
4
Strada
Torrente
6
vicinale
17
VAL30
88
33
1
11
Colle
VAL29
52
42
Bagnara
dello Scupolo
15
91
60
107
899
989
90
217
238
104
901
900
988
1
80
727
987
86
4
F. 10
COMUNE DI AGEROLA
COMUNE DI AGEROLA
F. 10
F. 11

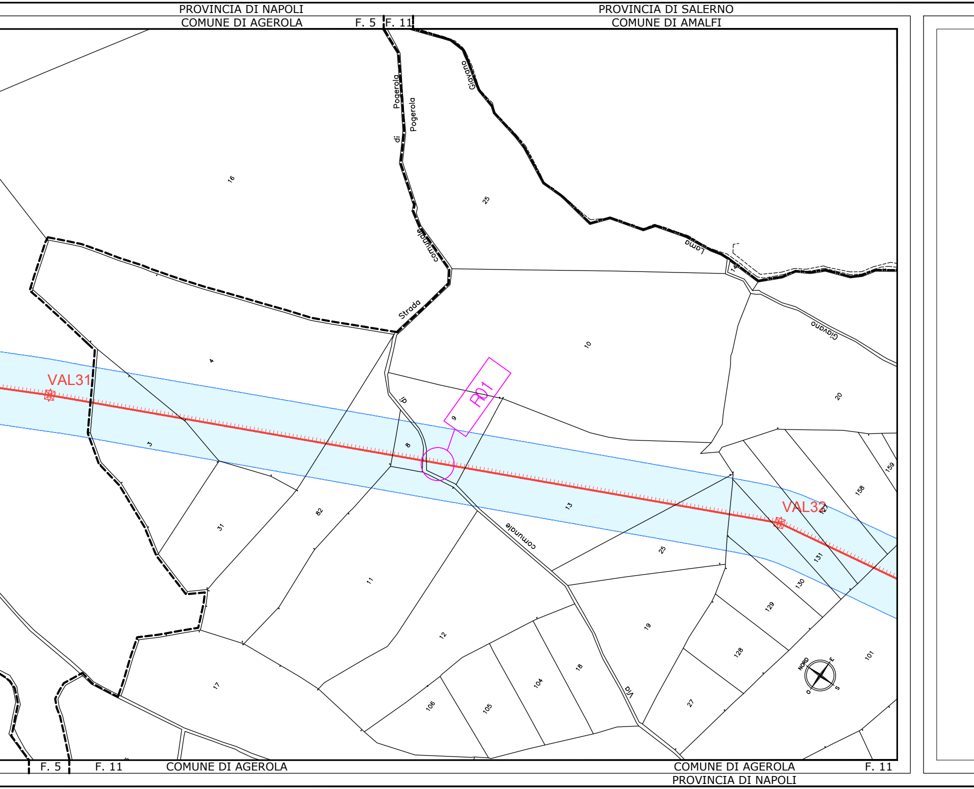
PROVINCIA DI NAPOLI
COMUNE DI AGEROLA
F. 5
F. 11
PROVINCIA DI SALERNO
COMUNE DI AMALFI
Strada
di
Pogerola
Pogerola
comunale
Giavano
Lama
Giavano
16
25
4
10
20
VAL31
R01
9
di
8
3
13
82
31
159
158
VAL32
127
comunale
25
131
130
11
129
12
19
128
NORD
E
S
O
101
17
104
18
106
105
Via
27
F. 5
F. 11
COMUNE DI AGEROLA
COMUNE DI AGEROLA
F. 11
PROVINCIA DI NAPOLI

LEGENDA

- Esistente - Elettrodotto aereo a 220kV in semplice terna
- Esistente - Elettrodotto aereo a 60kV in semplice terna
- Esistente - Elettrodotto in cavo a 150kV in semplice terna
- Da Demolire (EL 222) - Elettrodotto in cavo terrestre a 150kV
- Progetto - Nuova Realizzazione - Elettrodotto aereo a 150kV in doppia terna
- Progetto - Nuova Realizzazione - Elettrodotto aereo a 150kV in semplice terna
- Progetto - Nuova Realizzazione - Elettrodotto in cavo terrestre a 150kV in singola terna
- Progetto - Collegamento temporaneo - Collegamento provvisorio aereo risoluzione delle interferenze nel corso delle lavorazioni
- Progetto - Demolizioni - Elettrodotti aerei in classe a 150kV, eserciti a 60kV, da demolire a fine lavori
- Già Realizzato (EL 222) - Elettrodotto in cavo terrestre a 150kV esercito a 60kV riutilizzato nel presente progetto

- Larghezza attuale strada
- Confini Catastali Comunali
- Reale posizione fabbricati

- ⊠ Sostegni da realizzare
- ⊠ ⊠ Sostegni esistenti
- ⊠ Sostegni da demolire

▭	Proiezione al suolo della fascia di rispetto	⊠	Buca Giunti
○ xx_nome	Recettori	▨	Canalette Schermanti

NB: Il sostegno rappresentato in planimetria è da intendersi come un simbolo necessario solamente all'individuazione del centro picchetto; non rappresenta pertanto l'effettiva area di ingombro.

Dott. Ing. MICHELE BENNATO
ORDINE INGEGNERI ROMA
n. A35769
settore b

REVISIONI	N.	DATA	DESCRIZIONE	ELABORATO	VERIFICATO	APPROVATO
	01	17/07/2017	Aggiornamenti a seguito varianti VIA	3E Ingegneria	A.Stabile ING-PRE-APRICS	M.Bennato ING-PRE-APRICS
	00	15/12/2012	Emissione per PTO	E.Tapolin ING-PRI-NA	E. Tapolin - A. Stabile ING-PRI-NA	P. Paterno' ING-PRI-NA

TIPOLOGIA DELL'ELABORATO	CODIFICA DELL'ELABORATO
PLANIMETRIA	DGFR11001BGL00134

PROGETTO: WBS: TE-FR-11-001

RICAVATO DAL DOC. TERNA

CLASSIFICAZIONE DI SICUREZZA

TITOLO

Interconnessione a 150 kV
"Sorrento - Vico Equense - Agerola - Lettere"
e opere connesse

APPENDICE E - CATASTALE CON D.P.A.

COMUNE DI AGEROLA (NA)

NOME DEL FILE	SCALA CAD	FORMATO	SCALA	FOGLIO
DGFR11001BGL00134_01.dwg	1 unità = 1m	2300x300	1:2000	1 / 2

Questo documento contiene informazioni di proprietà Terna Rete Italia S.p.A. e deve essere utilizzato esclusivamente dal destinatario in relazione alle finalità per le quali è stato ricevuto. E' vietata qualsiasi forma di riproduzione o di divulgazione senza l'esplicito consenso di Terna Rete Italia S.p.A.

This document contains information proprietary to Terna Rete Italia S.p.A. and it will have to be used exclusively for the purposes for which it has been furnished. Whichever shape of spreading or reproduction without the written permission of Terna Rete Italia S.p.A. is prohibit.