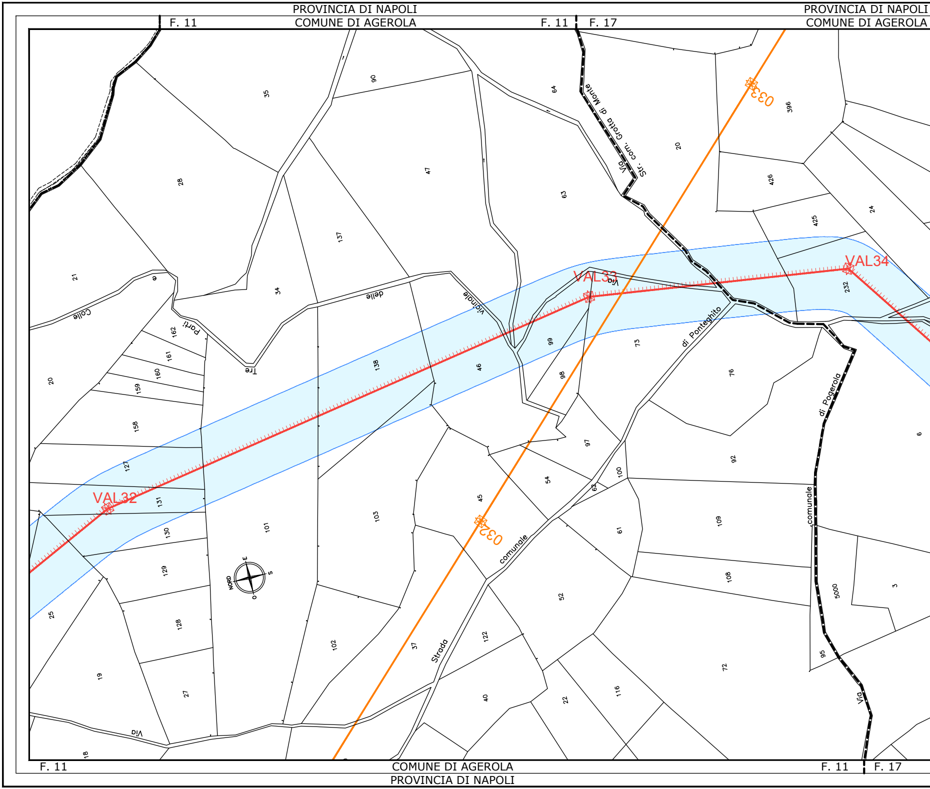
PROVINCIA DI NAPOLI
COMUNE DI AGEROLA
F. 11
F. 11
F. 17
PROVINCIA DI NAPOLI
COMUNE DI AGEROLA
VAL32
VAL33
VAL34
032
033
Via Str. com. Grotta di Monte
Via Vicinale delle Tre Parti
Colle
Via di Ponteghito
Strada comunale
Via comunale di Pogerola
Via
NORD
E
S
O
35
90
64
396
28
47
20
63
426
425
24
21
137
34
232
162
161
160
159
158
20
138
46
99
73
76
98
6
127
131
130
129
25
101
103
45
97
54
62
100
92
109
61
52
108
5000
3
128
19
27
18
102
37
122
40
22
116
72
95
F. 11
COMUNE DI AGEROLA
PROVINCIA DI NAPOLI
F. 11
F. 17

PROVINCIA DI NAPOLI

F. 17 F. 17 COMUNE DI AGEROLA

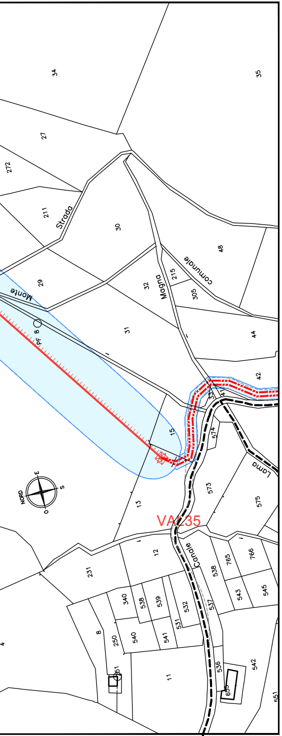
VAL35
PF 8
NORD
Monte
Strada
Magna
comunale
Lama
Canale

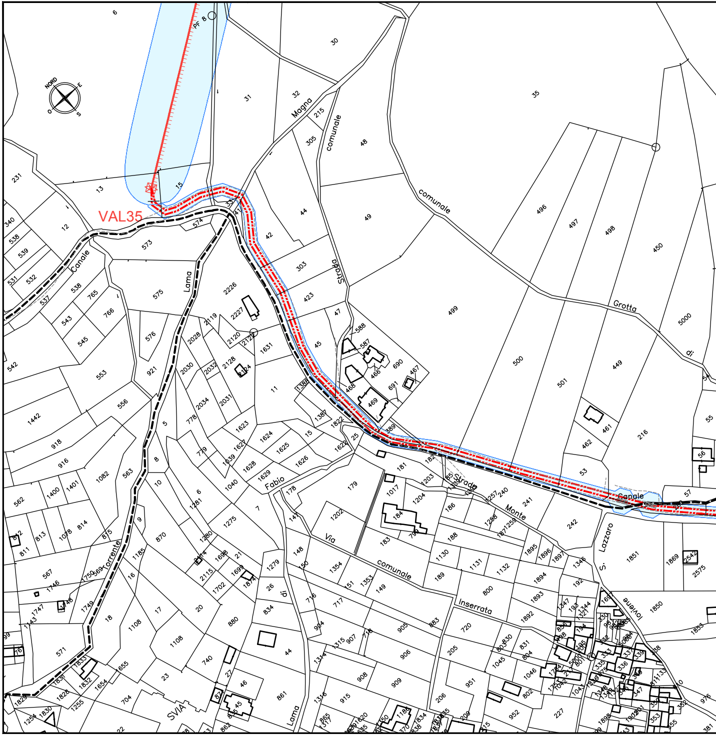
VAL35
PF 8
NORD
Magna
comunale
Strada
comunale
Grotta
di
Canale
Lama
Lama
Fabio
Via
comunale
Inserrata
Strada
Monte
S. Lazzaro
Iovieno
Torrente
SVIA

COMUNE DI AGEROLA F. 17 F. 13 F. 18 COMUNE DI AGEROLA

PROVINCIA DI NAPOLI PROVINCIA DI NAPOLI

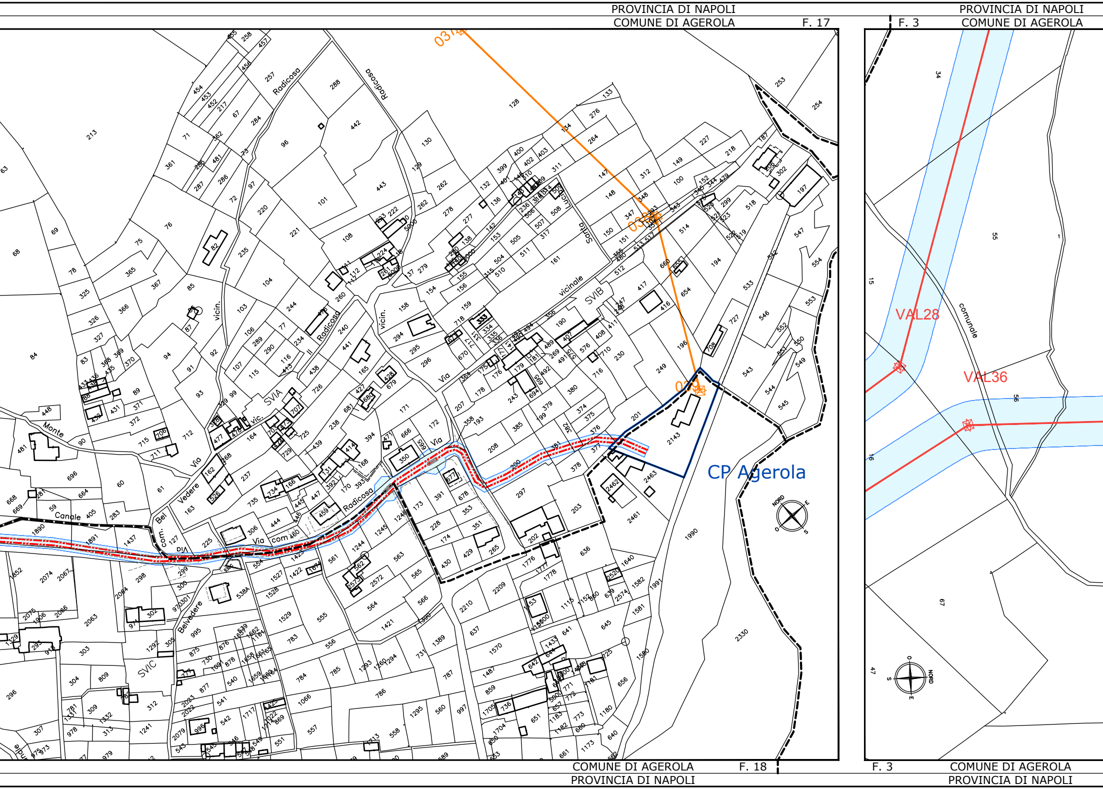
PROVINCIA DI NAPOLI
COMUNE DI AGEROLA
F. 17
F. 3
PROVINCIA DI NAPOLI
COMUNE DI AGEROLA
031
032
033
CP Agerola
VAL28
VAL36
Radicosa
Radicosa
Radicosa
Via Radicosa
vicinale
SVIB
SVIA
Santa Lucia
vicin.
vicin.
Monte
Canale
Bel Vedere
Via
Via
Via com.
com.
Belvedere
SVIC
comunale
NORD
E
S
O
COMUNE DI AGEROLA
F. 18
PROVINCIA DI NAPOLI
F. 3
COMUNE DI AGEROLA
PROVINCIA DI NAPOLI

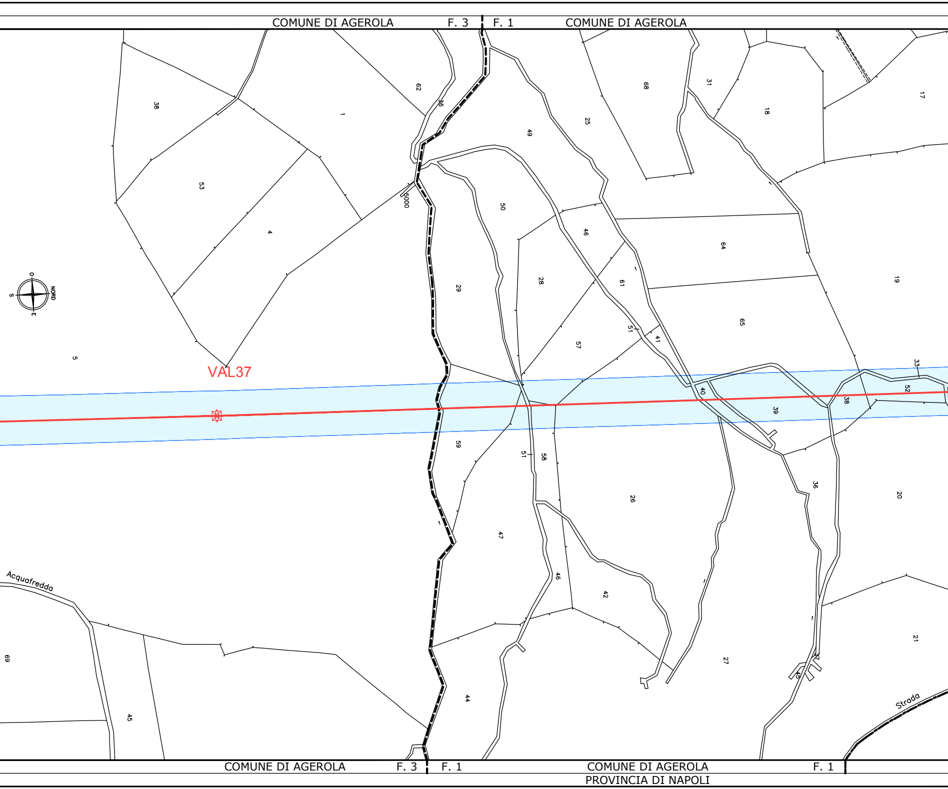

COMUNE DI AGEROLA
F. 3
F. 1
COMUNE DI AGEROLA
VAL37
NORD
O
S
E
38
53
4
1
62
36
5000
5
29
50
49
25
68
31
18
17
46
28
61
64
19
57
51
41
65
40
39
38
33
52
59
51
58
26
36
20
47
46
42
27
21
45
44
45
69
Acquafredda
Strada
COMUNE DI AGEROLA
F. 3
F. 1
COMUNE DI AGEROLA
F. 1
PROVINCIA DI NAPOLI

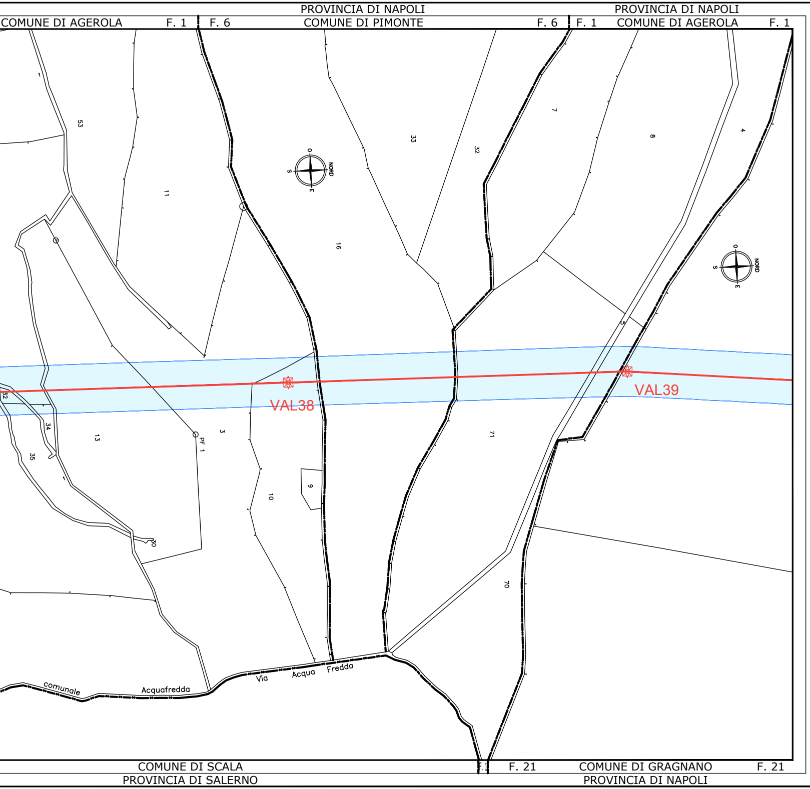
PROVINCIA DI NAPOLI
COMUNE DI AGEROLA
F. 1
F. 6
COMUNE DI PIMONTE
F. 6
PROVINCIA DI NAPOLI
F. 1
COMUNE DI AGEROLA
F. 1
53
11
33
32
7
8
4
16
NORD
O
S
E
5
VAL38
VAL39
32
34
35
13
PF 1
3
71
10
9
30
70
comunale
Acquafredda
Via
Acqua
Fredda
COMUNE DI SCALA
PROVINCIA DI SALERNO
F.1
F. 21
COMUNE DI GRAGNANO
F. 21
PROVINCIA DI NAPOLI

LEGENDA

Esistente - Elettrodotto aereo a 220kV in semplice terna
Esistente - Elettrodotto aereo a 60kV in semplice terna
Esistente - Elettrodotto in cavo a 150kV in semplice terna
Da Demolire (EL 222) - Elettrodotto in cavo terrestre a 150kV
Progetto - Nuova Realizzazione - Elettrodotto aereo a 150kV in
Progetto - Nuova Realizzazione - Elettrodotto aereo a 150kV in
Progetto - Nuova Realizzazione - Elettrodotto in cavo terrestre
Progetto - Collegamento temporaneo - Collegamento provviso
nel corso delle lavorazioni
Progetto - Demolizioni - Elettrodotti aerei in classe a 150kV, es
Già Realizzato (EL 222) - Elettrodotto in cavo terrestre a 150k
presente progetto

Larghezza attuale strada
Confini Catastali Comunali
Reale posizione fabbricati

Proiezione al suolo della fascia di rispetto
xx_nome Recettori

NB: Il sostegno rappresentato in planimetria è da intendersi come un simbol
del centro picchetto; non rappresenta pertanto l'effettiva area di ingomb

REVISIONI			
	01	17/07/2017	Aggiornamenti a seguito varianti VIA
	00	15/12/2012	Emissione per PTO
	N.	DATA	DESCRIZIONE

TIPOLOGIA DELL'ELABORATO	CODIFICA DELL'ELABORATO
PLANIMETRIA	DGFR11001BGL00134
PROGETTO	TITOLO
WBS: TE-FR-11-001	Interconnessione "Sorrento - Vico Equense e opere conne APPENDICE E - CATAST COMUNE DI AGE
RICAVATO DAL DOC. TERNA	
CLASSIFICAZIONE DI SICUREZZA	

NOME DEL FILE	SCALA CAD	FORMATO
DGFR11001BGL00134_01.dwg	1 unità = 1m	2100x300

Questo documento contiene informazioni di proprietà Terna Rete Italia S.p.A. e deve essere utilizzato esclu
le quali è stato ricevuto. E' vietata qualsiasi forma di riproduzione o di divulgazione senza l'esplicito consen

This document contains information proprietary to Terna Rete Italia S.p.A. and it will have to be used exclu
Whichever shape of spreading or reproduction without the written permission of Terna Rete Italia S.p.A. is

n doppia terna
n semplice terna
a 150kV in singola terna
rio aereo risoluzione delle interferenze

serciti a 60kV, da demolire a fine lavori
/ esercito a 60kV riutilizzato nel

Sostegni da realizzare
Sostegni esistenti
Sostegni da demolire

Buca Giunti

Canalette Schermanti

o necessario solamente all'individuazione
ro.

Dott. Ing. MICHELE BENNATO
ORDINE INGEGNERI ROMA
n. A35769
settore b

3E Ingegneria	A.Stabile ING-PRE-APRICS	M.Bennato ING-PRE-APRICS
E.Tapolin ING-PRI-NA	E. Tapolin - A. Stabile ING-PRI-NA	P. Paterno' ING-PRI-NA
ELABORATO	VERIFICATO	APPROVATO

Terna Rete Italia
TERNA GROUP

e a 150 kV
- Agerola - Lettere"
esse

TALE CON D.P.A.

EROLA (NA)

SCALA	FOGLIO
1:2000	2 / 2

usivamente dal destinatario in relazione alle finalità per
so di Terna Rete Italia S.p.A.

sively for the purposes for which it has been furnished.
prohibit.