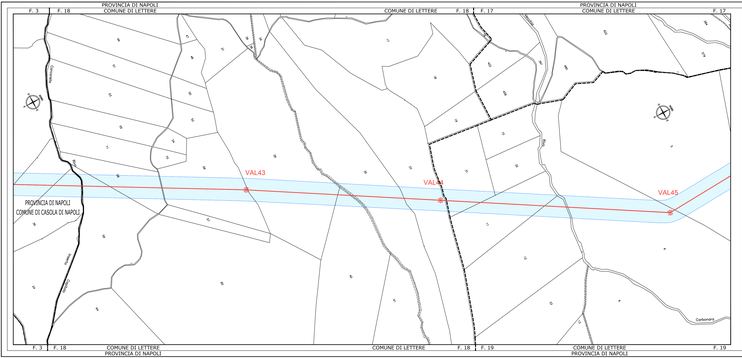

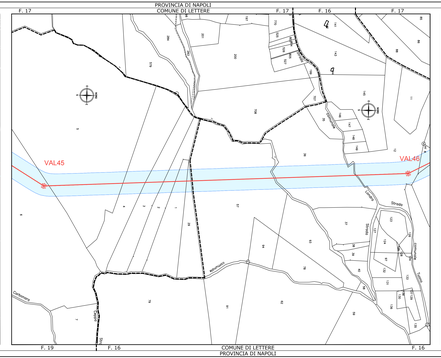

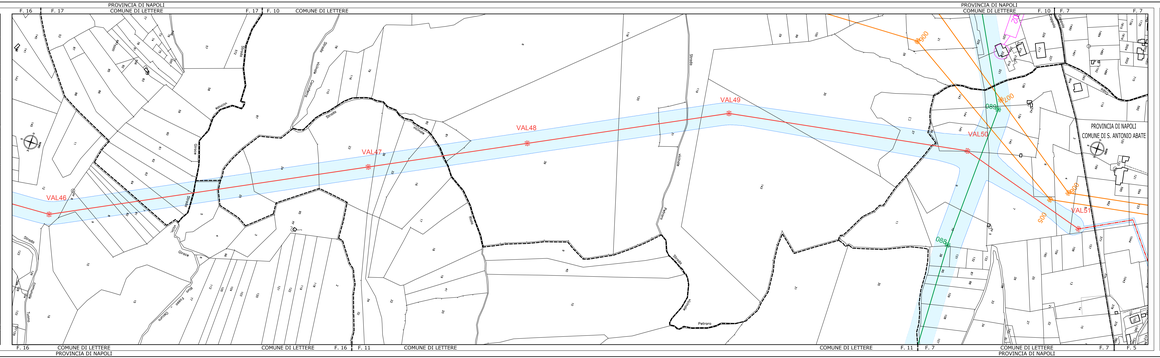

LEGENDA

- Esistente - Elettrodotto aereo a 220kV in semplice terna
- Esistente - Elettrodotto aereo a 150kV in semplice terna
- Esistente - Elettrodotto in cavo sotterraneo a 150kV
- Da Demolire (El_222) - Elettrodotto in cavo terrestre a 150kV
- Progetto - Nuova Realizzazione - Elettrodotto aereo a 150kV in doppia terna
- Progetto - Nuova Realizzazione - Elettrodotto aereo a 150kV in semplice terna
- Progetto - Nuova Realizzazione - Elettrodotto in cavo terrestre a 150kV in singola terna
- Progetto - Collegamento temporaneo - Collegamento provvisorio aereo risoluzione delle interferenze nel corso delle lavorazioni
- Progetto - Provvisorio (El_221) - Elettrodotto aereo in classe a 150kV, esercito a 60kV, da demolire a fine lavori
- Da Realizzare (El_222) - Elettrodotto in cavo terrestre a 150kV esercito a 60kV riutilizzato nel presente progetto
- Larghezza attuale strada
- Confini Catastali Comunali
- Reale posizione tralicciati

- Sostegni da realizzare
- Sostegni esistenti
- Sostegni da demolire

- Proiezione al suolo della fascia di rispetto
- Buca Giunti
- Recettori
- Canalette Schermanti

NB: Il sostegno rappresentato in planimetria è da intendersi come un simbolo necessario solamente all'individuazione del centro picchetto, non rappresenta pertanto l'effettiva area di ingombro.

REVISIONI					
00	15/04/2021	Aggiornamenti a seguito nulla osta	R. Gaspari		
01	16/12/2021	Emissione per ATA	G. Tarchi	M. Gaudiosi	M. Gaudiosi
Rev.	Data	DESCRIZIONE	DISEGNATO	VERIFICATO	APPROVATO

PROGETTISTA DELL'AMBIENTE	Terna Rete Italia
PLANIMETRIA	DGFR110018GL00137
PROGETTO	Interconnessione a 150 kV "Sorrento - Vico Equense - Agerola - Lettere" e opere connesse
RIFERIMENTI	STMG TE-PA-11-001
REDAZIONE DEL DOC. TERNA	APPENDICE E - CATASTALE CON D.P.A. COMUNE DI LETTERE (NA)
IL RESPONSABILE DI REDAZIONE	

NOME FILE PLT	SCALA LER	SCALA PLT	FORMATO
DGFR110018GL00137_01.dwg	1 unità = 1m	2000x300	1:2000	0 / 1

Questo documento contiene informazioni proprietarie di Terna Rete Italia S.p.A. e di altre società controllate e/o terze, alle quali spetta il diritto di proprietà. Esso non può essere riprodotto o ceduto a terzi, in tutto o in parte, senza il preventivo consenso scritto di Terna Rete Italia S.p.A. o delle altre società aventi diritto.
Questo documento contiene informazioni proprietarie di Terna Rete Italia S.p.A. e/o di altre società controllate e/o terze, alle quali spetta il diritto di proprietà. Esso non può essere ceduto a terzi, in tutto o in parte, né essere utilizzato per usi diversi da quelli per i quali è stato fornito.