

LINEE 132-150 kV SEMPLICE TERNA

CONDUTTORE Ø 31,5 mm TIRO PIENO – EDS 18% - ZONA "B"

DIAGRAMMI DI UTILIZZAZIONE DEL SOSTEGNO TIPO "E*"

Storia delle revisioni

Rev. 00	del 28/06/2012	Il documento viene redatto in prima emissione.
---------	----------------	--

ISC – Uso INTERNO

Elaborato		Verificato		Approvato
ITI s.r.l.		P. Berardi SRI-SVT-LAE	A. Guarneri SRI-SVT-LAE	A. Posati SRI-SVT-LAE

DIAGRAMMA DI UTILIZZAZIONE DEL SOSTEGNO

$z \text{ sen}(\alpha/2)$


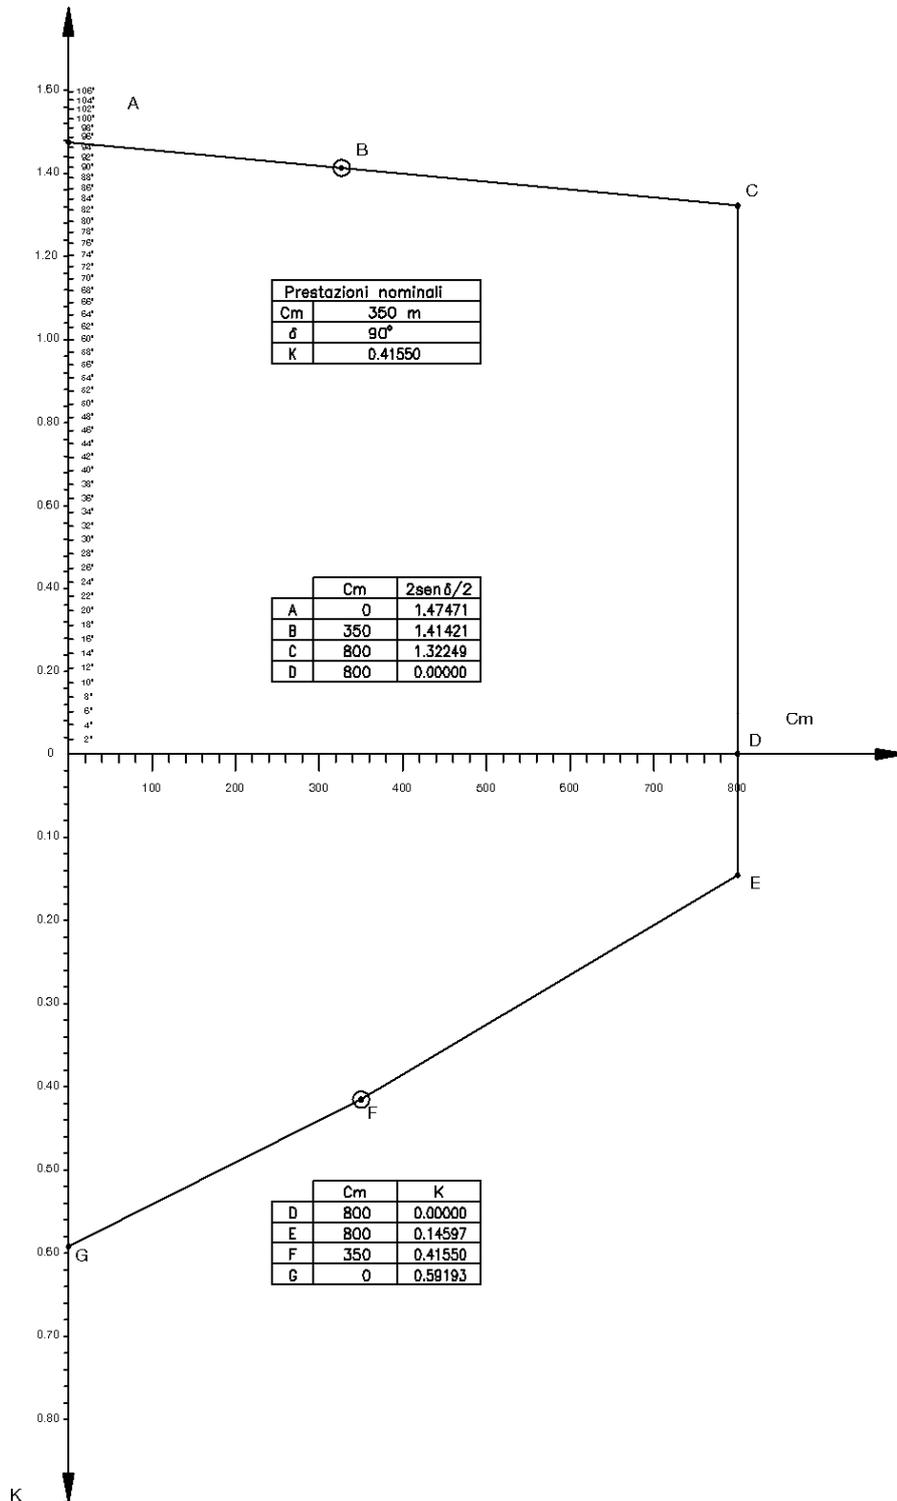


DIAGRAMMA DI UTILIZZAZIONE DEL SOSTEGNO IMPIEGATO COME CAPOLINEA

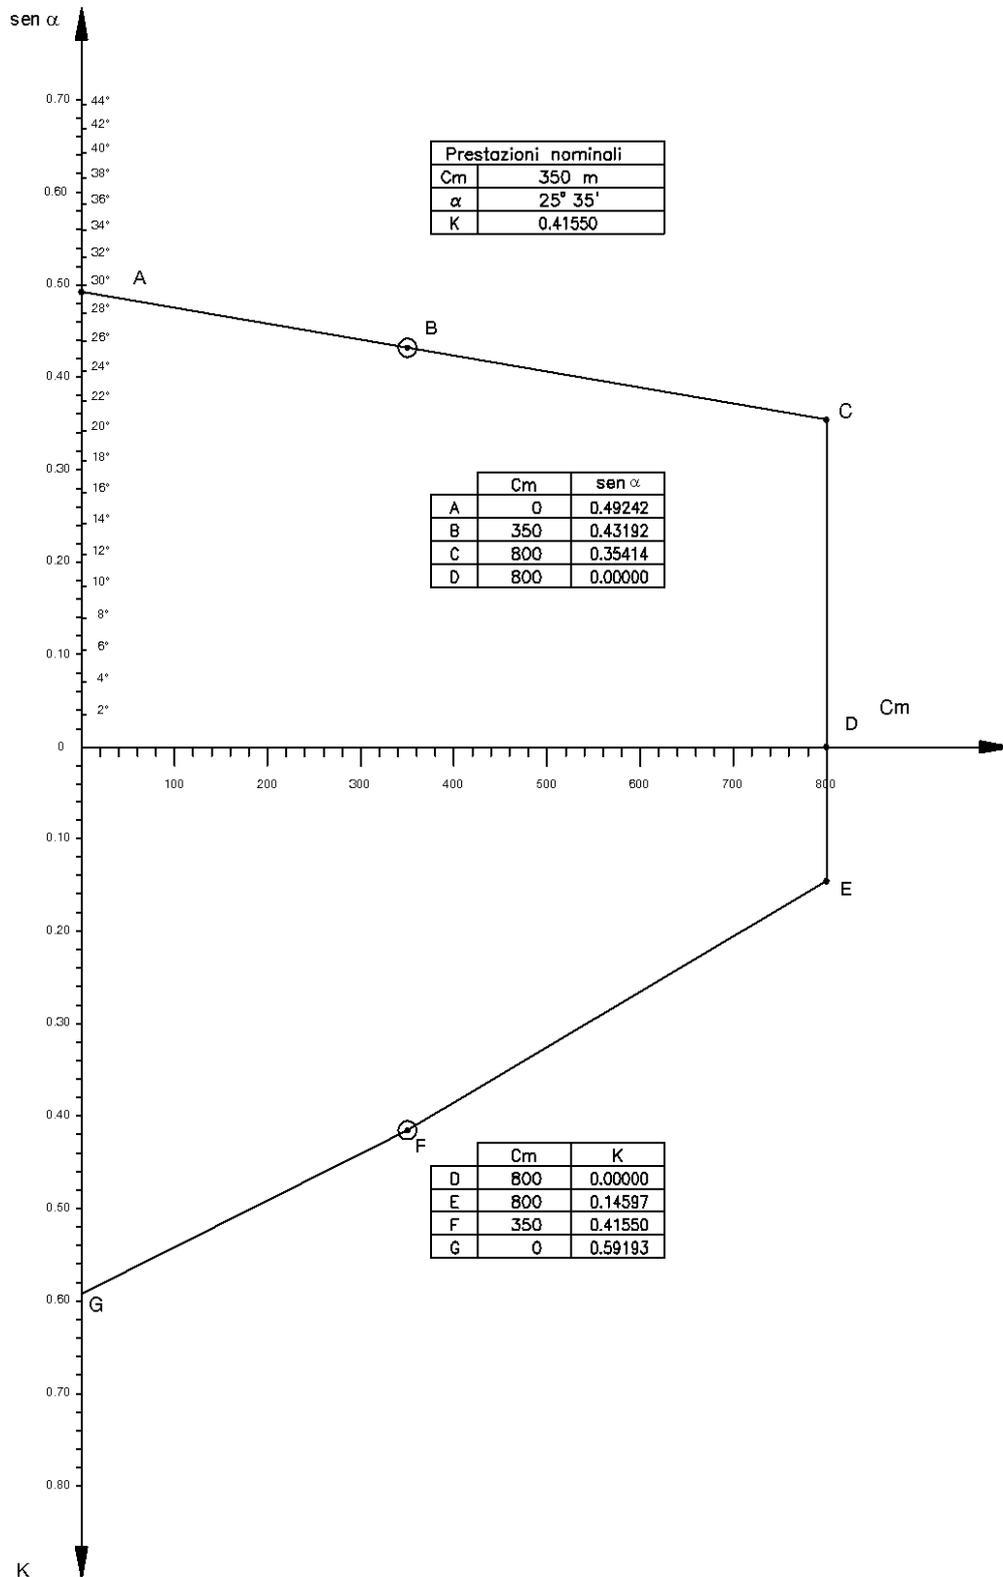

DOCUMENTI DI RIFERIMENTO:

- doc. 150STINDOC *Elenco documenti. Rapporti di calcolo – Diagrammi di utilizzazione – Disegni schematici*
- doc. P005UES02 *Utilizzazione del sostegno "E*" - Calcolo delle azioni esterne sul sostegno*