

ELEMENTI STRUTTURALI COMPONENTI LA PARTE COMUNE IL TRONCO E LE BASI

SOSTEGNI (***)		Parte comune	Montante ausiliario	TRONCHI								Base	Piedi (n.4 pezzi)	Fondazione normale (**)	Moncone (**)	Peso (Kg) (*)
TIPO	RIF.			I	II	III	IV	V	VI	VII	VIII					
ELEMENTI STRUTTURALI (*)															RIF.	
V9	754/1	T2V 28 (2452)	-	T2V 163 (1950)	-	-	-	-	-	-	-	T2V 169 (451)	T2V 177 (1587)	F105 /335	F54/1	6440
V12	754/2	T2V 28 (2452)	T2V 162 (828)	T2V 163 (1950)	-	-	-	-	-	-	-	T2V 170 (1089)	T2V 177 (1587)	F105 /335	F54/1	7906
V15	754/3	T2V 28 (2452)	-	T2V 163 (1950)	T2V 164 (2069)	-	-	-	-	-	-	T2V 171 (867)	T2V 177 (1587)	F105 /335	F54/1	8925
V18	754/4	T2V 28 (2452)	T2V 162 (828)	T2V 163 (1950)	T2V 164 (2069)	-	-	-	-	-	-	T2V 172 (1338)	T2V 177 (1587)	F105 /335	F54/1	10224
V21	754/5	T2V 28 (2452)	-	T2V 163 (1950)	T2V 164 (2069)	T2V 165 (2380)	-	-	-	-	-	T2V 173 (779)	T2V 178 (1986)	F105 /335	F50/2	11616
V24	754/6	T2V 28 (2452)	T2V 162 (828)	T2V 163 (1950)	T2V 164 (2069)	T2V 165 (2380)	-	-	-	-	-	T2V 174 (1567)	T2V 178 (1986)	F105 /335	F50/2	13232
V27	754/7	T2V 28 (2452)	-	T2V 163 (1950)	T2V 164 (2069)	T2V 165 (2380)	T2V 166 (2493)	-	-	-	-	T2V 175 (1298)	T2V 178 (1986)	F 105 /345	F50/3	14628
V30	754/8	T2V 28 (2452)	T2V 162 (828)	T2V 163 (1950)	T2V 164 (2069)	T2V 165 (2380)	T2V 166 (2493)	-	-	-	-	T2V 33 (2001)	T2V 178 (1986)	F 105 /345	F50/3	16159
V33	754/9	T2V 28 (2452)	-	T2V 163 (1950)	T2V 164 (2069)	T2V 165 (2380)	T2V 166 (2493)	T2V 29 (2796)	-	-	-	T2V 34 (1673)	T2V 178 (1986)	F 105 /345	F50/3	17799
V36	754/10	T2V 28 (2452)	T2V 162 (828)	T2V 163 (1950)	T2V 164 (2069)	T2V 165 (2380)	T2V 166 (2493)	T2V 29 (2796)	-	-	-	T2V 35 (2359)	T2V 178 (1986)	F 105 /345	F50/3	19313
V39	754/11	T2V 28 (2452)	-	T2V 163 (1950)	T2V 164 (2069)	T2V 165 (2380)	T2V 166 (2493)	T2V 29 (2796)	T2V 30 (2971)	-	-	T2V 36 (2080)	T2V 178 (1986)	F 105 /345	F50/3	21177
V42	754/12	T2V 28 (2452)	T2V 162 (828)	T2V 163 (1950)	T2V 164 (2069)	T2V 165 (2380)	T2V 166 (2493)	T2V 29 (2796)	T2V 30 (2971)	-	-	T2V 37 (2877)	T2V 178 (1986)	F 107 /305	F50/1	22802

(*) – Il peso totale dell'allungato (esclusi i monconi) e dei singoli elementi strutturali, indicati tra parentesi, è comprensivo della zincatura e dei dispositivi anticaduta. I pesi sono espressi in Kg.

(**) – Fondazioni e monconi relativi ai vari sostegni sono riportati nei documenti 150DTINFDN, 150DTINFON, 150DTINMNC.

(***) – Ogni sostegno viene indicato con TIPO (con la lettera corrispondente al tipo di sostegno, seguita dall'altezza utile) e con RIF. (con riferimento al nome del documento, seguito da un progressivo, come da LIN_00000000) che contraddistingue la sua composizione.

Storia delle revisioni

Rev. 00	del 28/06/2012	Il documento, redatto in prima emissione, aggiorna e sostituisce il documento Terna UXLS754 rev. 00 del 31/12/2007 (L.Alario, A.Posati, R.Rendina)
---------	----------------	--

ISC –Uso INTERNO

Elaborato	Verificato	Approvato
ITI s.r.l.	P. Berardi SRI-SVT-LAE	A. Guarneri SRI-SVT-LAE
		A. Posati SRI-SVT-LAE


Questo documento contiene informazioni di proprietà di Terna Rete Italia Gruppo Terna S.p.A. e deve essere utilizzato esclusivamente dal destinatario in relazione alle finalità per le quali è stato ricevuto. E' vietata qualsiasi forma di riproduzione o di divulgazione senza l'esplicito consenso di Terna Rete Italia Gruppo Terna S.p.A.

ELEMENTI STRUTTURALI COMPONENTI I GRUPPI MENSOLE TIPO “H”

GRUPPI MENSOLE		ELEMENTI STRUTTURALI (*)						PESO (kg) (*)
TIPO	RIF.	Cimino	Mensola alta	Mensola media	Mensola bassa	Pendino		
						tipo	n. pezzi	
H0	754/20	T2V 43 (111)	T2V 44 (203)	T2V 45 (224)	T2V 46 (264)	-	-	802
H3	754/21	T2V 43 (111)	T2V 47 (90)	T2V 48 (96)	T2V 49 (100)	-	-	1058
			T2V 50 (181)	T2V 51 (190)	T2V 52 (197)	T2V 128 (31)	3	
H3*	754/22	T2V 43 (111)	T2V 47 (90)	T2V 48 (96)	T2V 49 (100)	-	-	1079
			T2V 50 (181)	T2V 51 (190)	T2V 52 (197)	T2V 129 (38)	3	


(*) – Il peso totale dell'allungato e dei singoli elementi strutturali, indicato tra parentesi, è comprensivo della zincatura.
I pesi sono espressi in Kg.

GRUPPO MENSOLE NORMALI

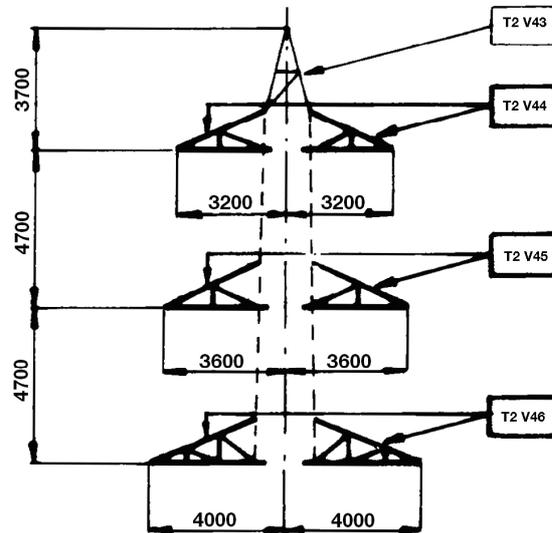


H 0

GRUPPI MENSOLE CON PENDINO

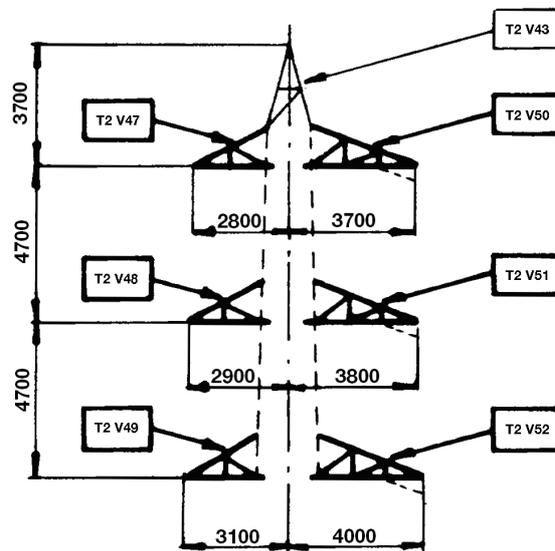


H 3

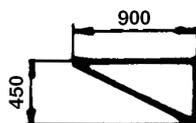


T2 V128

PENDINI


T2 V129

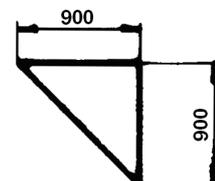


SCHEMA SOSTEGNI CON ALTEZZE DISPARI

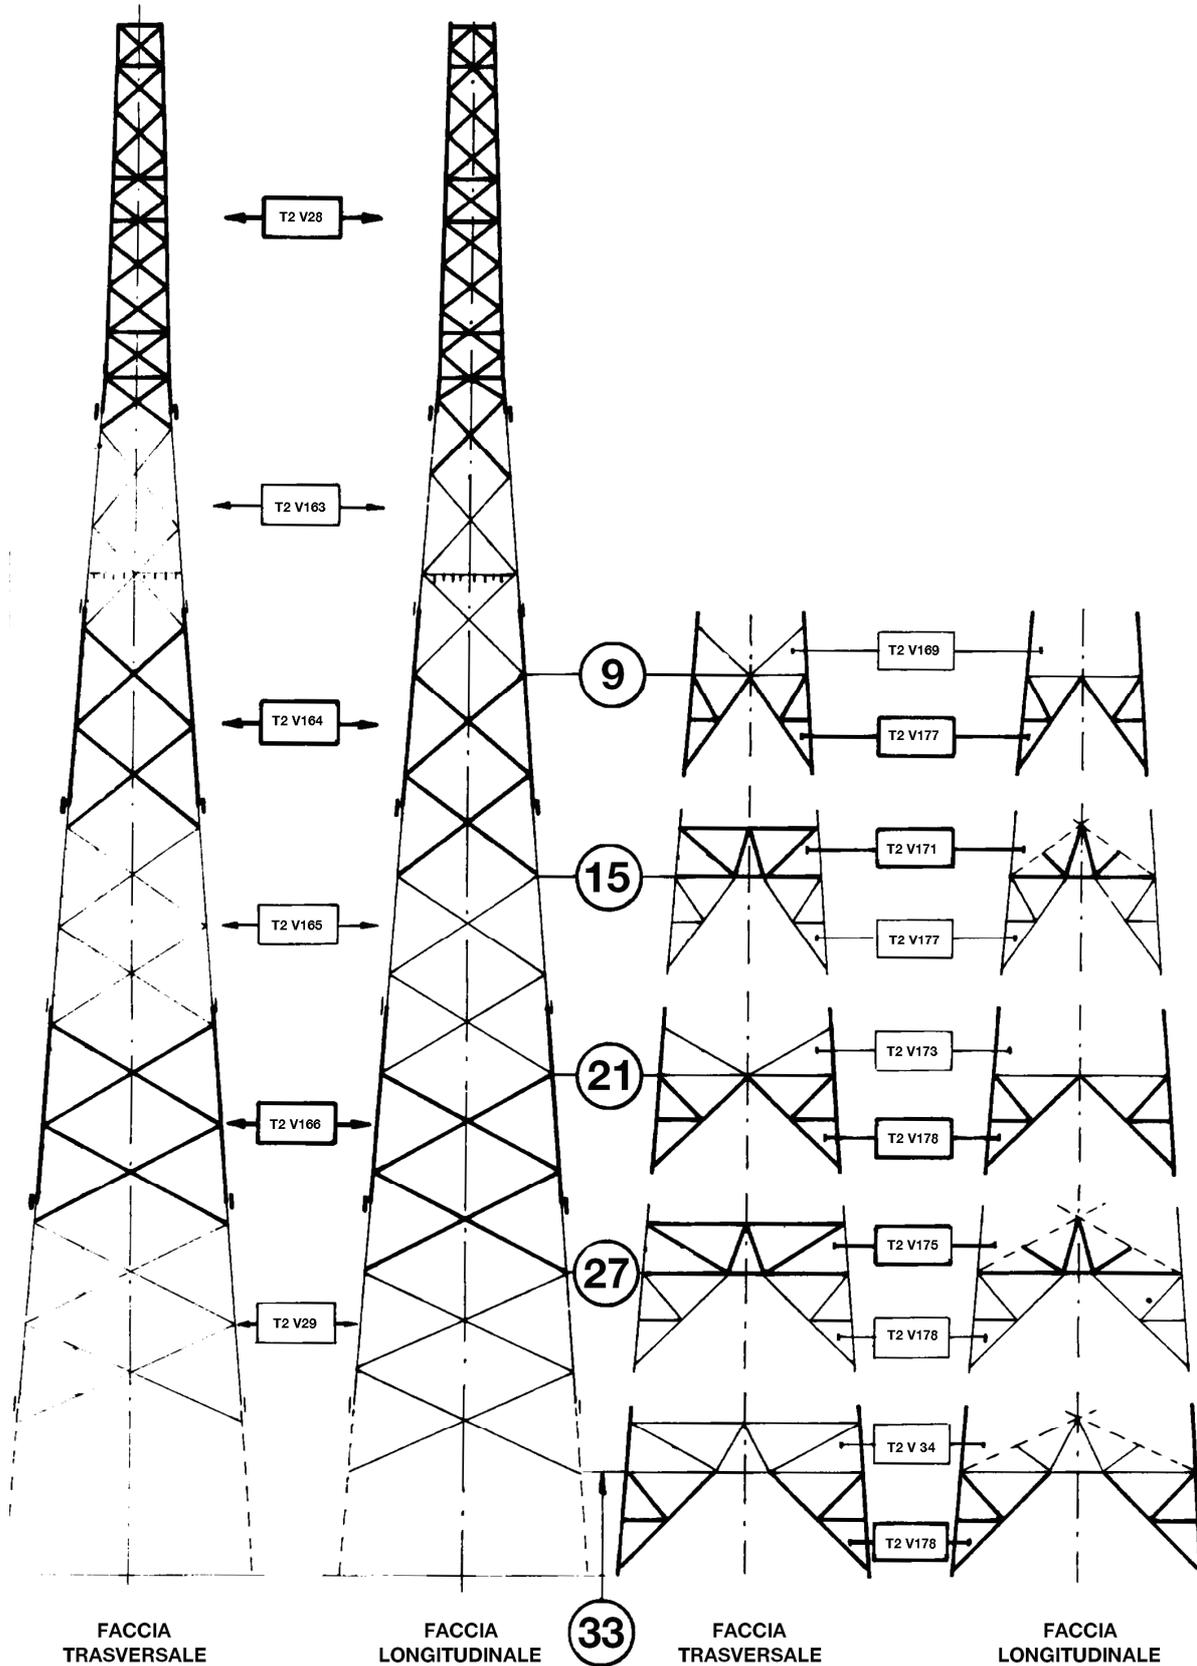

SCHEMA SOSTEGNI CON ALTEZZE DISPARI

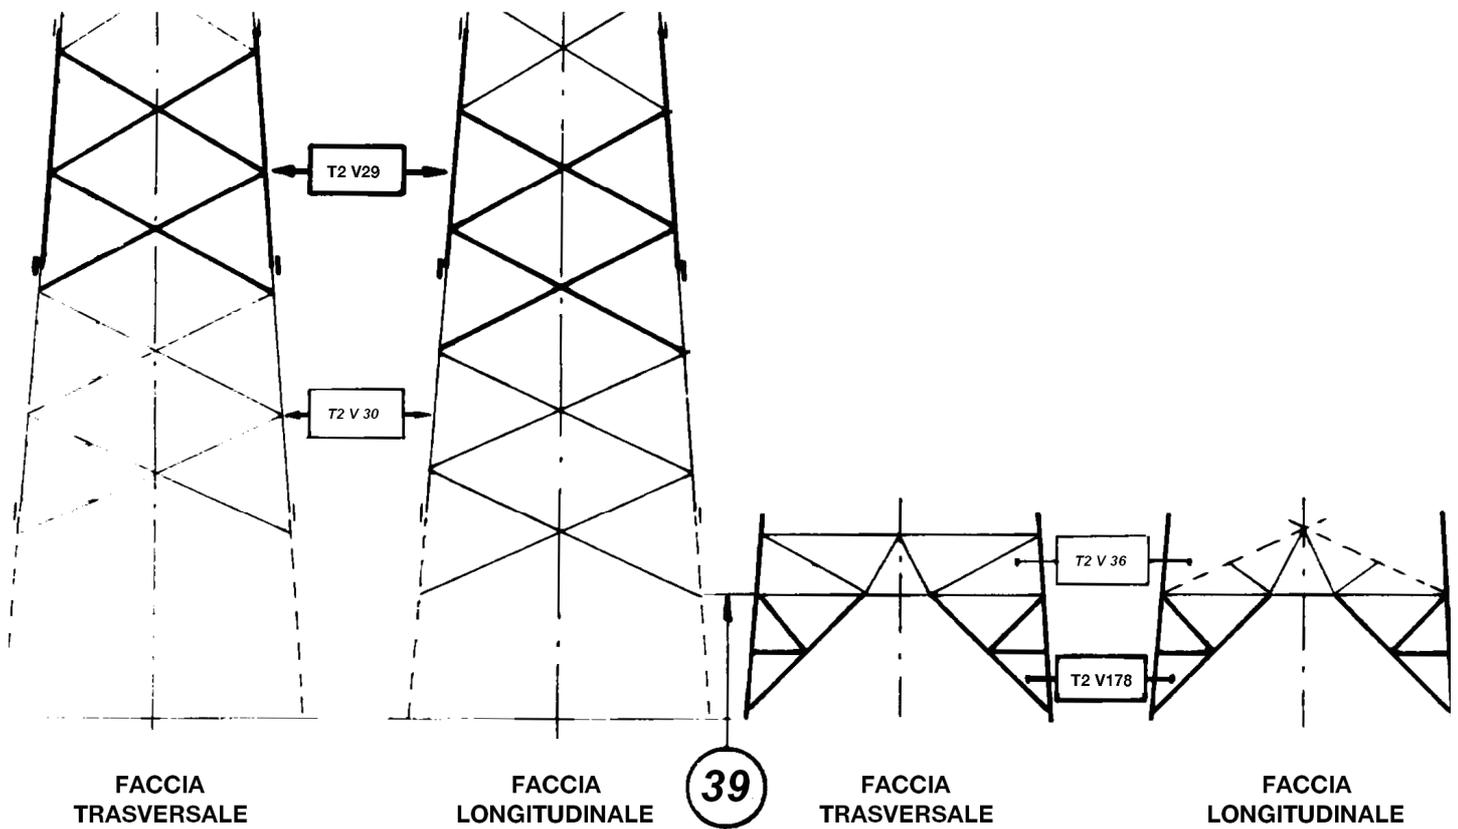

SCHEMA SOSTEGNI CON ALTEZZE PARI

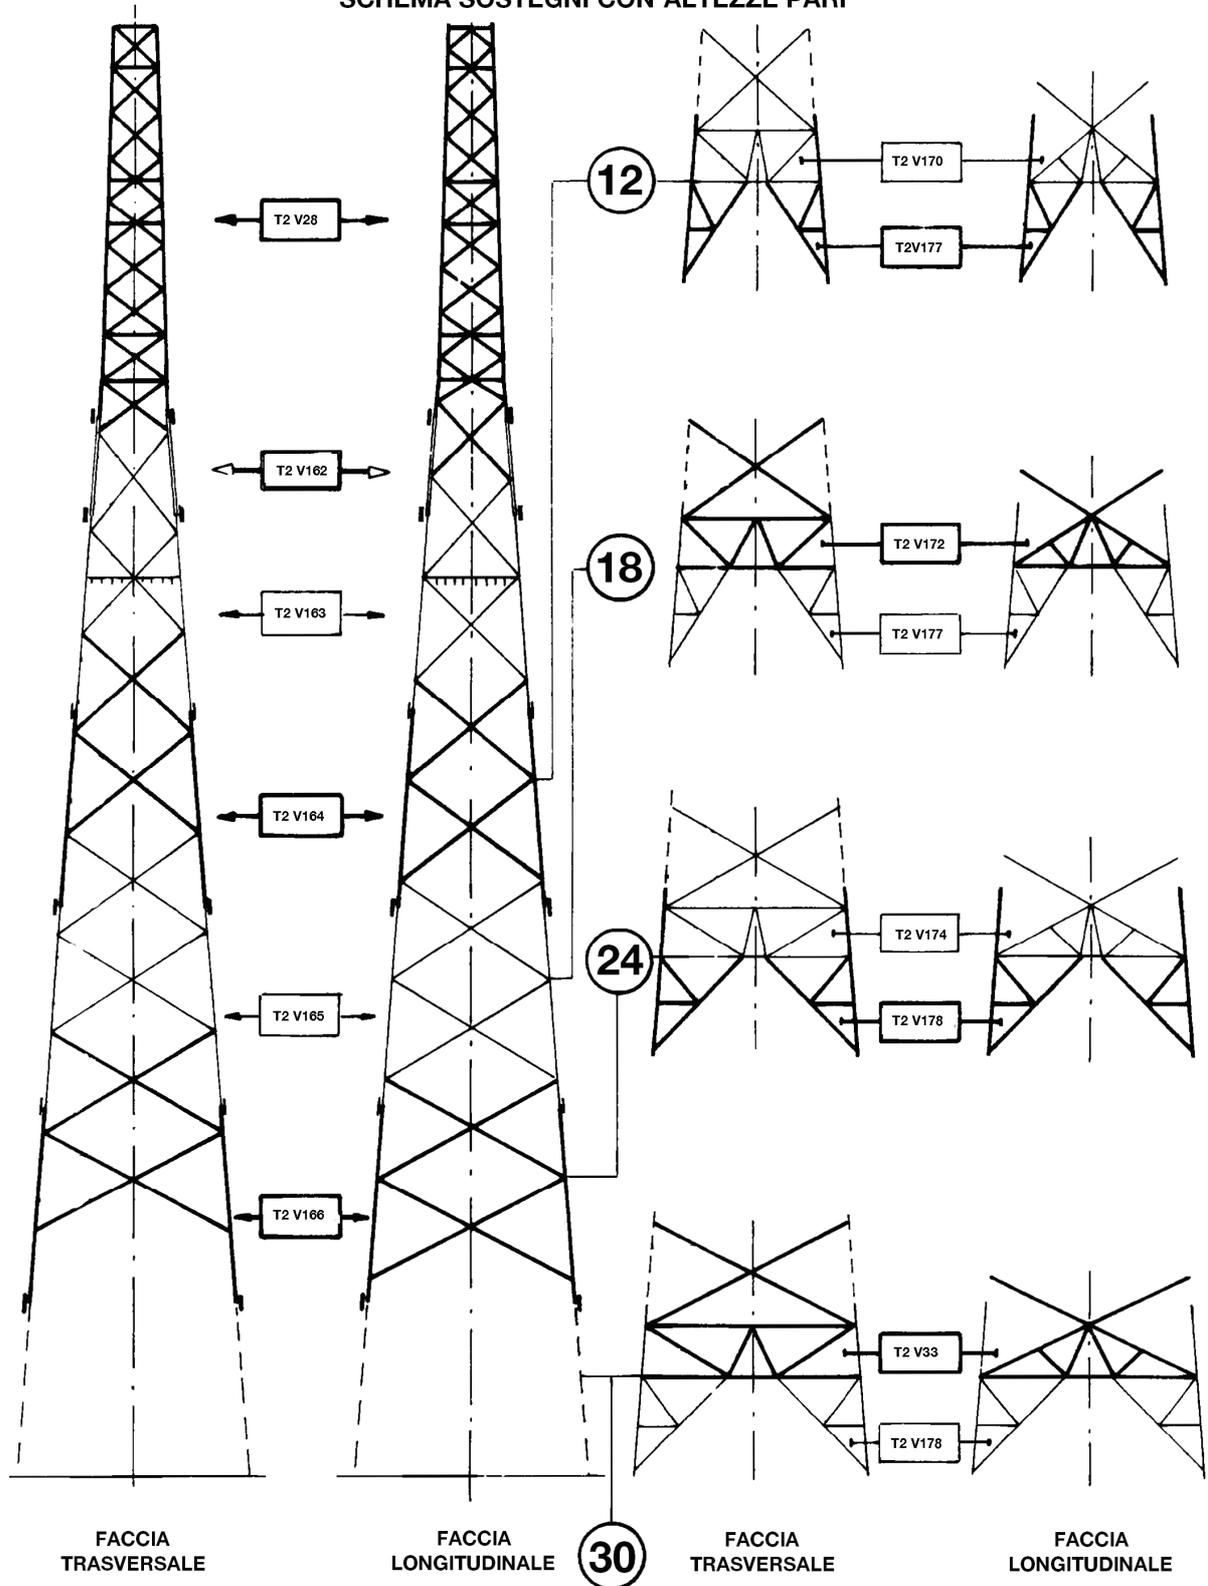

SCHEMA SOSTEGNI CON ALTEZZE PARI

