

**LINEE 132-150 kV DOPPIA TERNA**

CONDUTTORE Ø 31,5 mm TIRO PIENO – EDS 18% - ZONA "B"

**DIAGRAMMI DI UTILIZZAZIONE DEL  
SOSTEGNO TIPO "E"**

**Storia delle revisioni**


|         |                |                                                |
|---------|----------------|------------------------------------------------|
| Rev. 00 | del 28/06/2012 | Il documento viene redatto in prima emissione. |
|---------|----------------|------------------------------------------------|

**ISC – Uso INTERNO**


| Elaborato  |  | Verificato                |                            | Approvato                              |
|------------|--|---------------------------|----------------------------|----------------------------------------|
| ITI s.r.l. |  | P. Berardi<br>SRI-SVT-LAE | A. Guarneri<br>SRI-SVT-LAE | <b>A. Posati</b><br><b>SRI-SVT-LAE</b> |

**DIAGRAMMA DI UTILIZZAZIONE DEL SOSTEGNO**

$2 \text{ sen}(\alpha/2)$

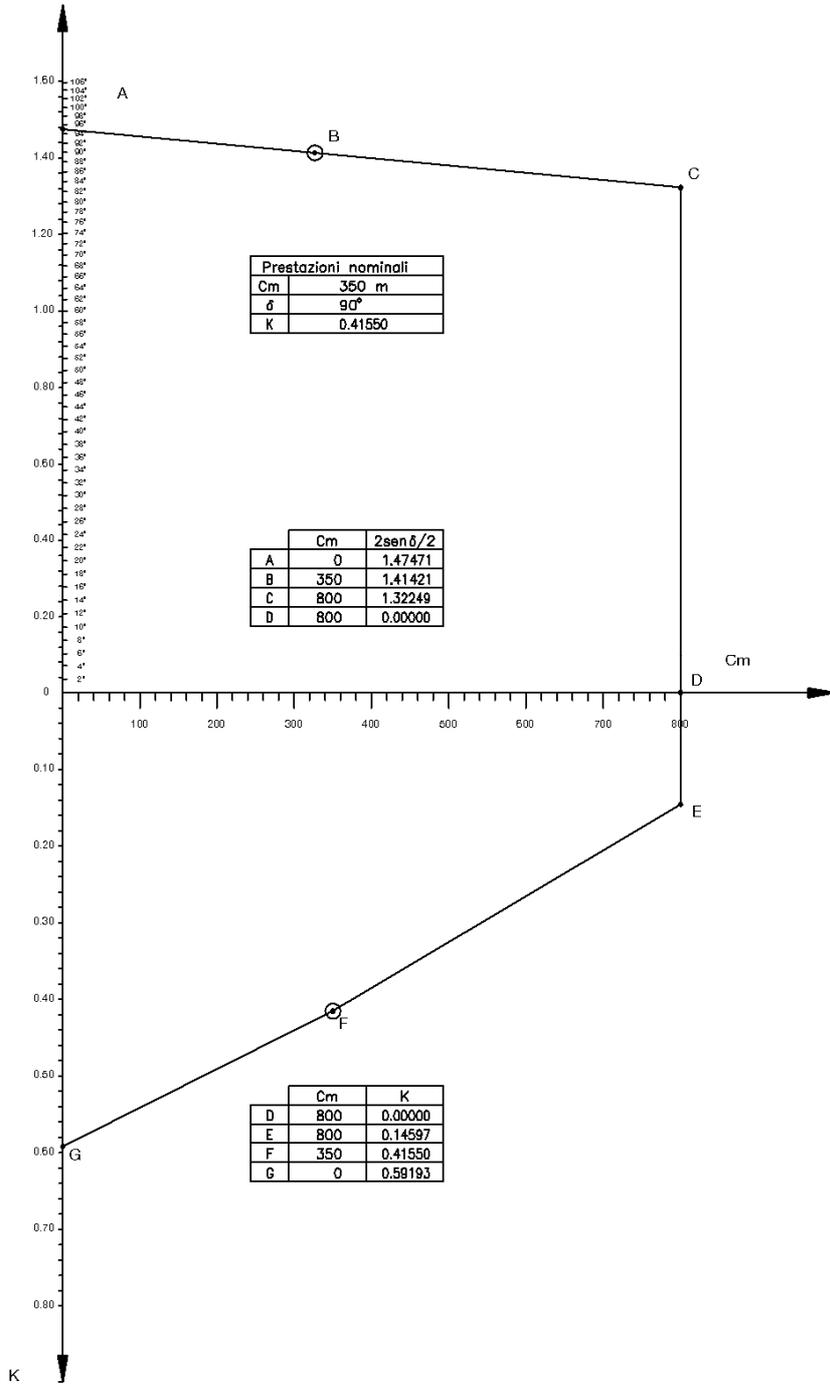

**DIAGRAMMA DI UTILIZZAZIONE DEL SOSTEGNO IMPIEGATO COME CAPOLINEA**

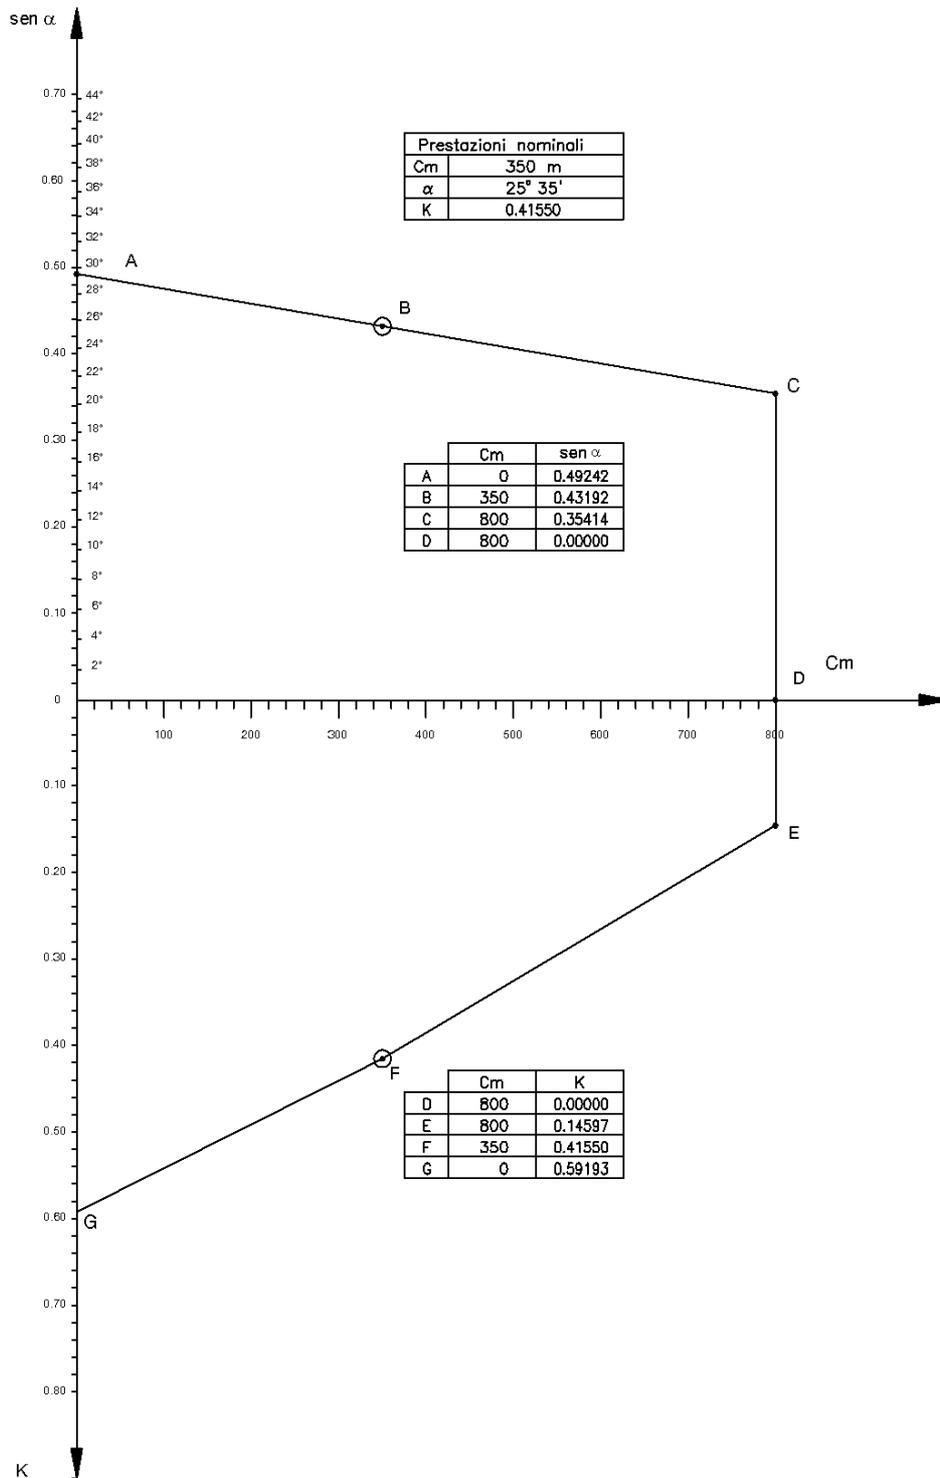

**DOCUMENTI DI RIFERIMENTO:**

- doc. 150DTINDOC *Elenco documenti. Rapporti di calcolo – Diagrammi di utilizzazione – Disegni schematici*
- doc. P006UE002 *Utilizzazione del sostegno "E" - Calcolo delle azioni esterne sul sostegno*