

LINEE 132-150 kV DOPPIA TERNA

CONDUTTORE Ø 31,5 mm TIRO PIENO – EDS 21% - ZONA "A"

DIAGRAMMI DI UTILIZZAZIONE DEL SOSTEGNO TIPO "M"


Storia delle revisioni

Rev. 00	del 28/06/2012	Il documento viene redatto in prima emissione.
---------	----------------	--

ISC – Uso INTERNO

Elaborato		Verificato		Approvato
ITI s.r.l.		P. Berardi SRI-SVT-LAE	A. Guarneri SRI-SVT-LAE	A. Posati SRI-SVT-LAE

DIAGRAMMA DI UTILIZZAZIONE DEL SOSTEGNO

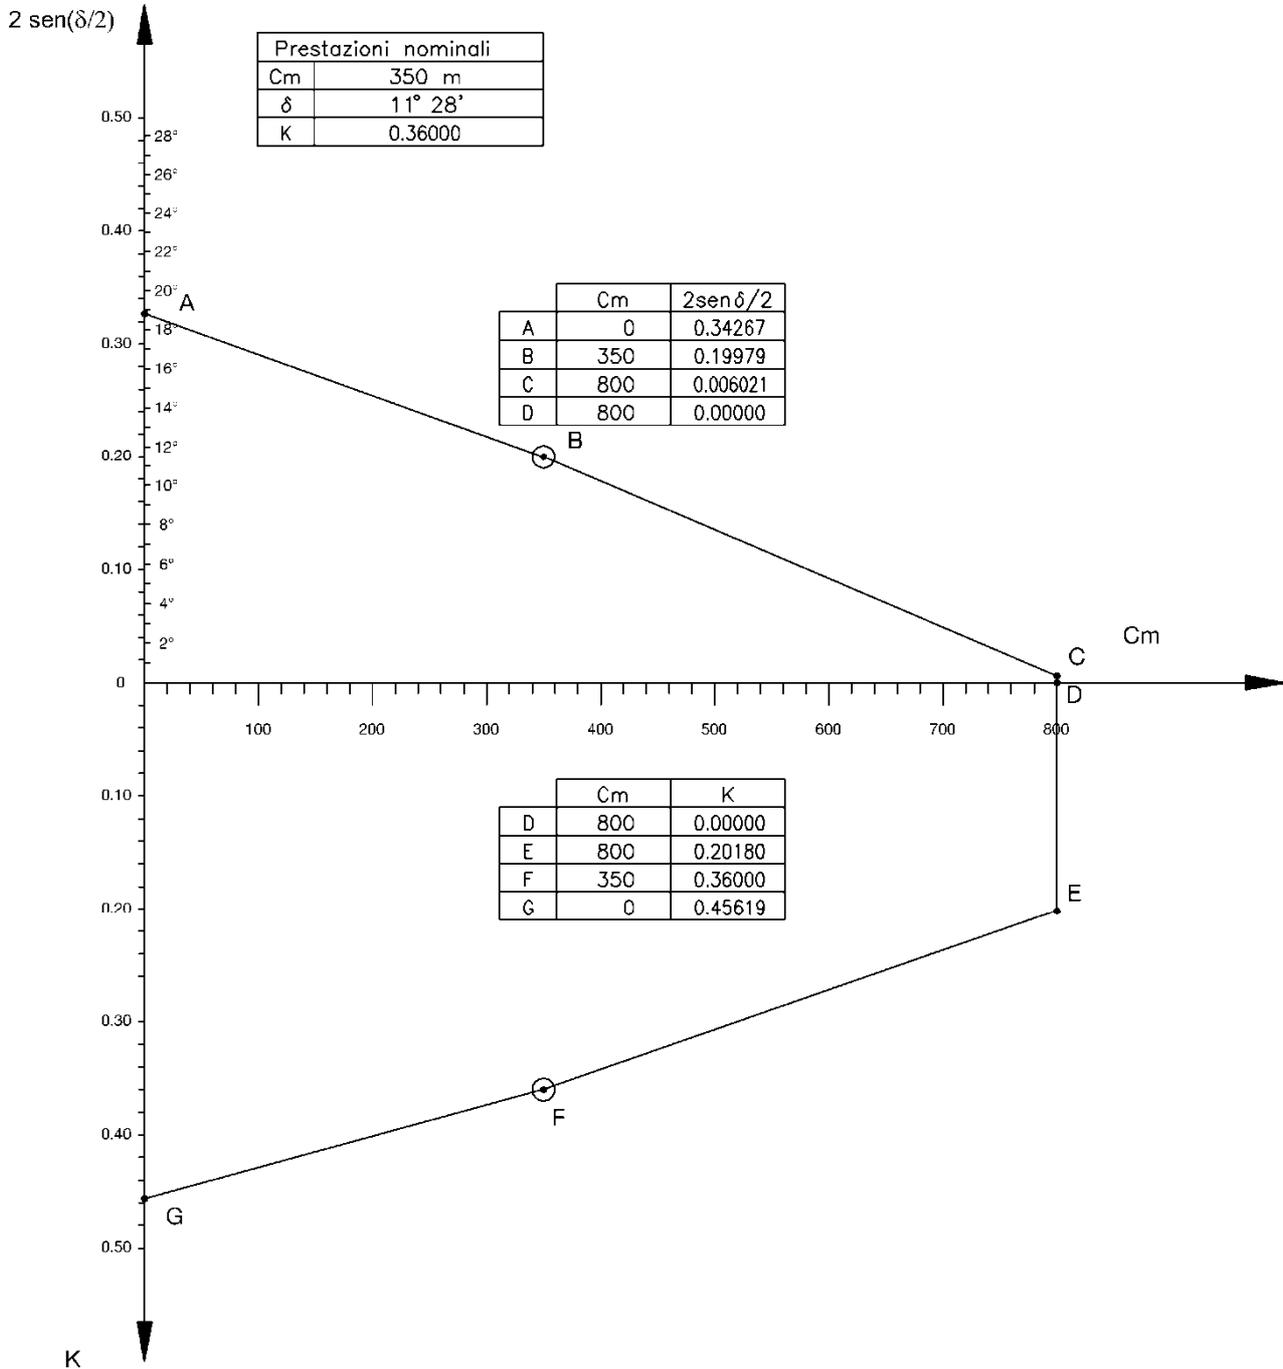

DOCUMENTI DI RIFERIMENTO:

- doc. 150DTINDOC *Elenco documenti. Rapporti di calcolo – Diagrammi di utilizzazione – Disegni schematici*
- doc. P006UM001 *Utilizzazione del sostegno "M" - Calcolo delle azioni esterne sul sostegno*