

**LINEE 132-150 kV DOPPIA TERNA**

CONDUTTORE Ø 31,5 mm TIRO PIENO – EDS 18% - ZONA "B"

**DIAGRAMMI DI UTILIZZAZIONE DEL  
SOSTEGNO TIPO "V"**


**Storia delle revisioni**

Rev. 00	del 28/06/2012	Il documento viene redatto in prima emissione.
---------	----------------	--


**ISC – Uso INTERNO**

Elaborato		Verificato		Approvato
ITI s.r.l.		P. Berardi SRI-SVT-LAE	A. Guarneri SRI-SVT-LAE	<b>A. Posati</b> <b>SRI-SVT-LAE</b>

**DIAGRAMMA DI UTILIZZAZIONE DEL SOSTEGNO**

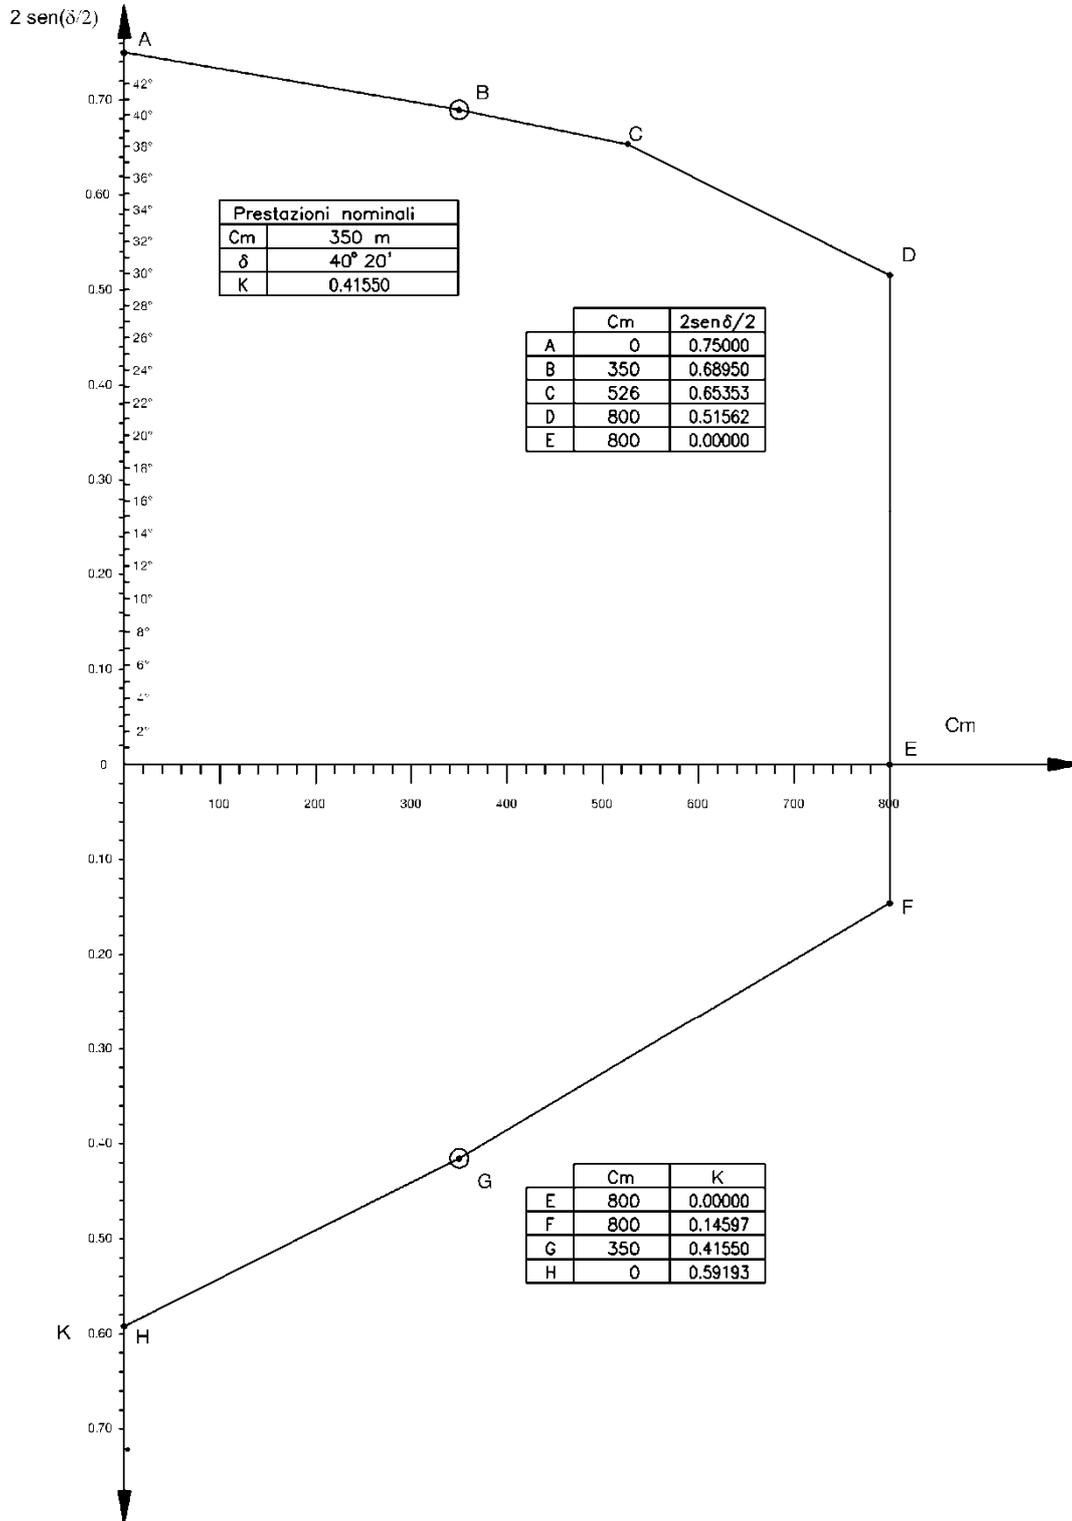

**DIAGRAMMA DI UTILIZZAZIONE DEL SOSTEGNO IN CORRISPONDENZA DI PRESTAZIONI VERTICALI PARTICOLARMENTE ELEVATE**

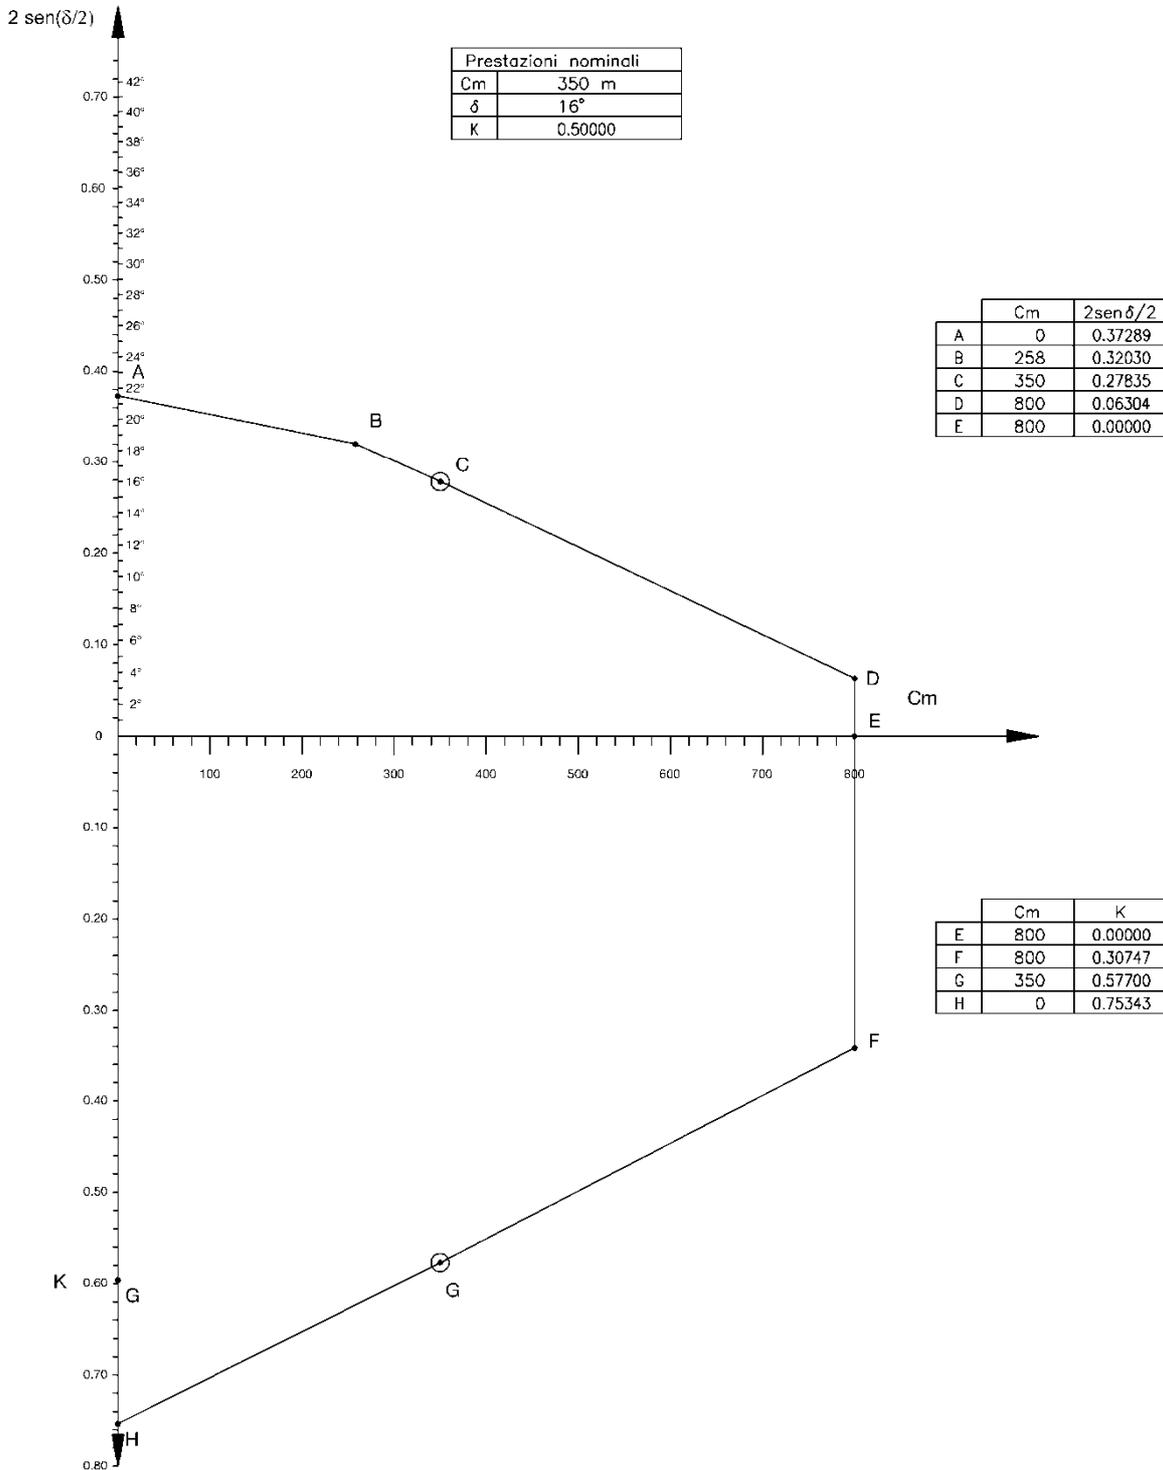

**DOCUMENTI DI RIFERIMENTO:**

- doc. 150DTINDOC *Elenco documenti. Rapporti di calcolo – Diagrammi di utilizzazione – Disegni schematici*
- doc. P006UV002 *Utilizzazione del sostegno "V" - Calcolo delle azioni esterne sul sostegno*