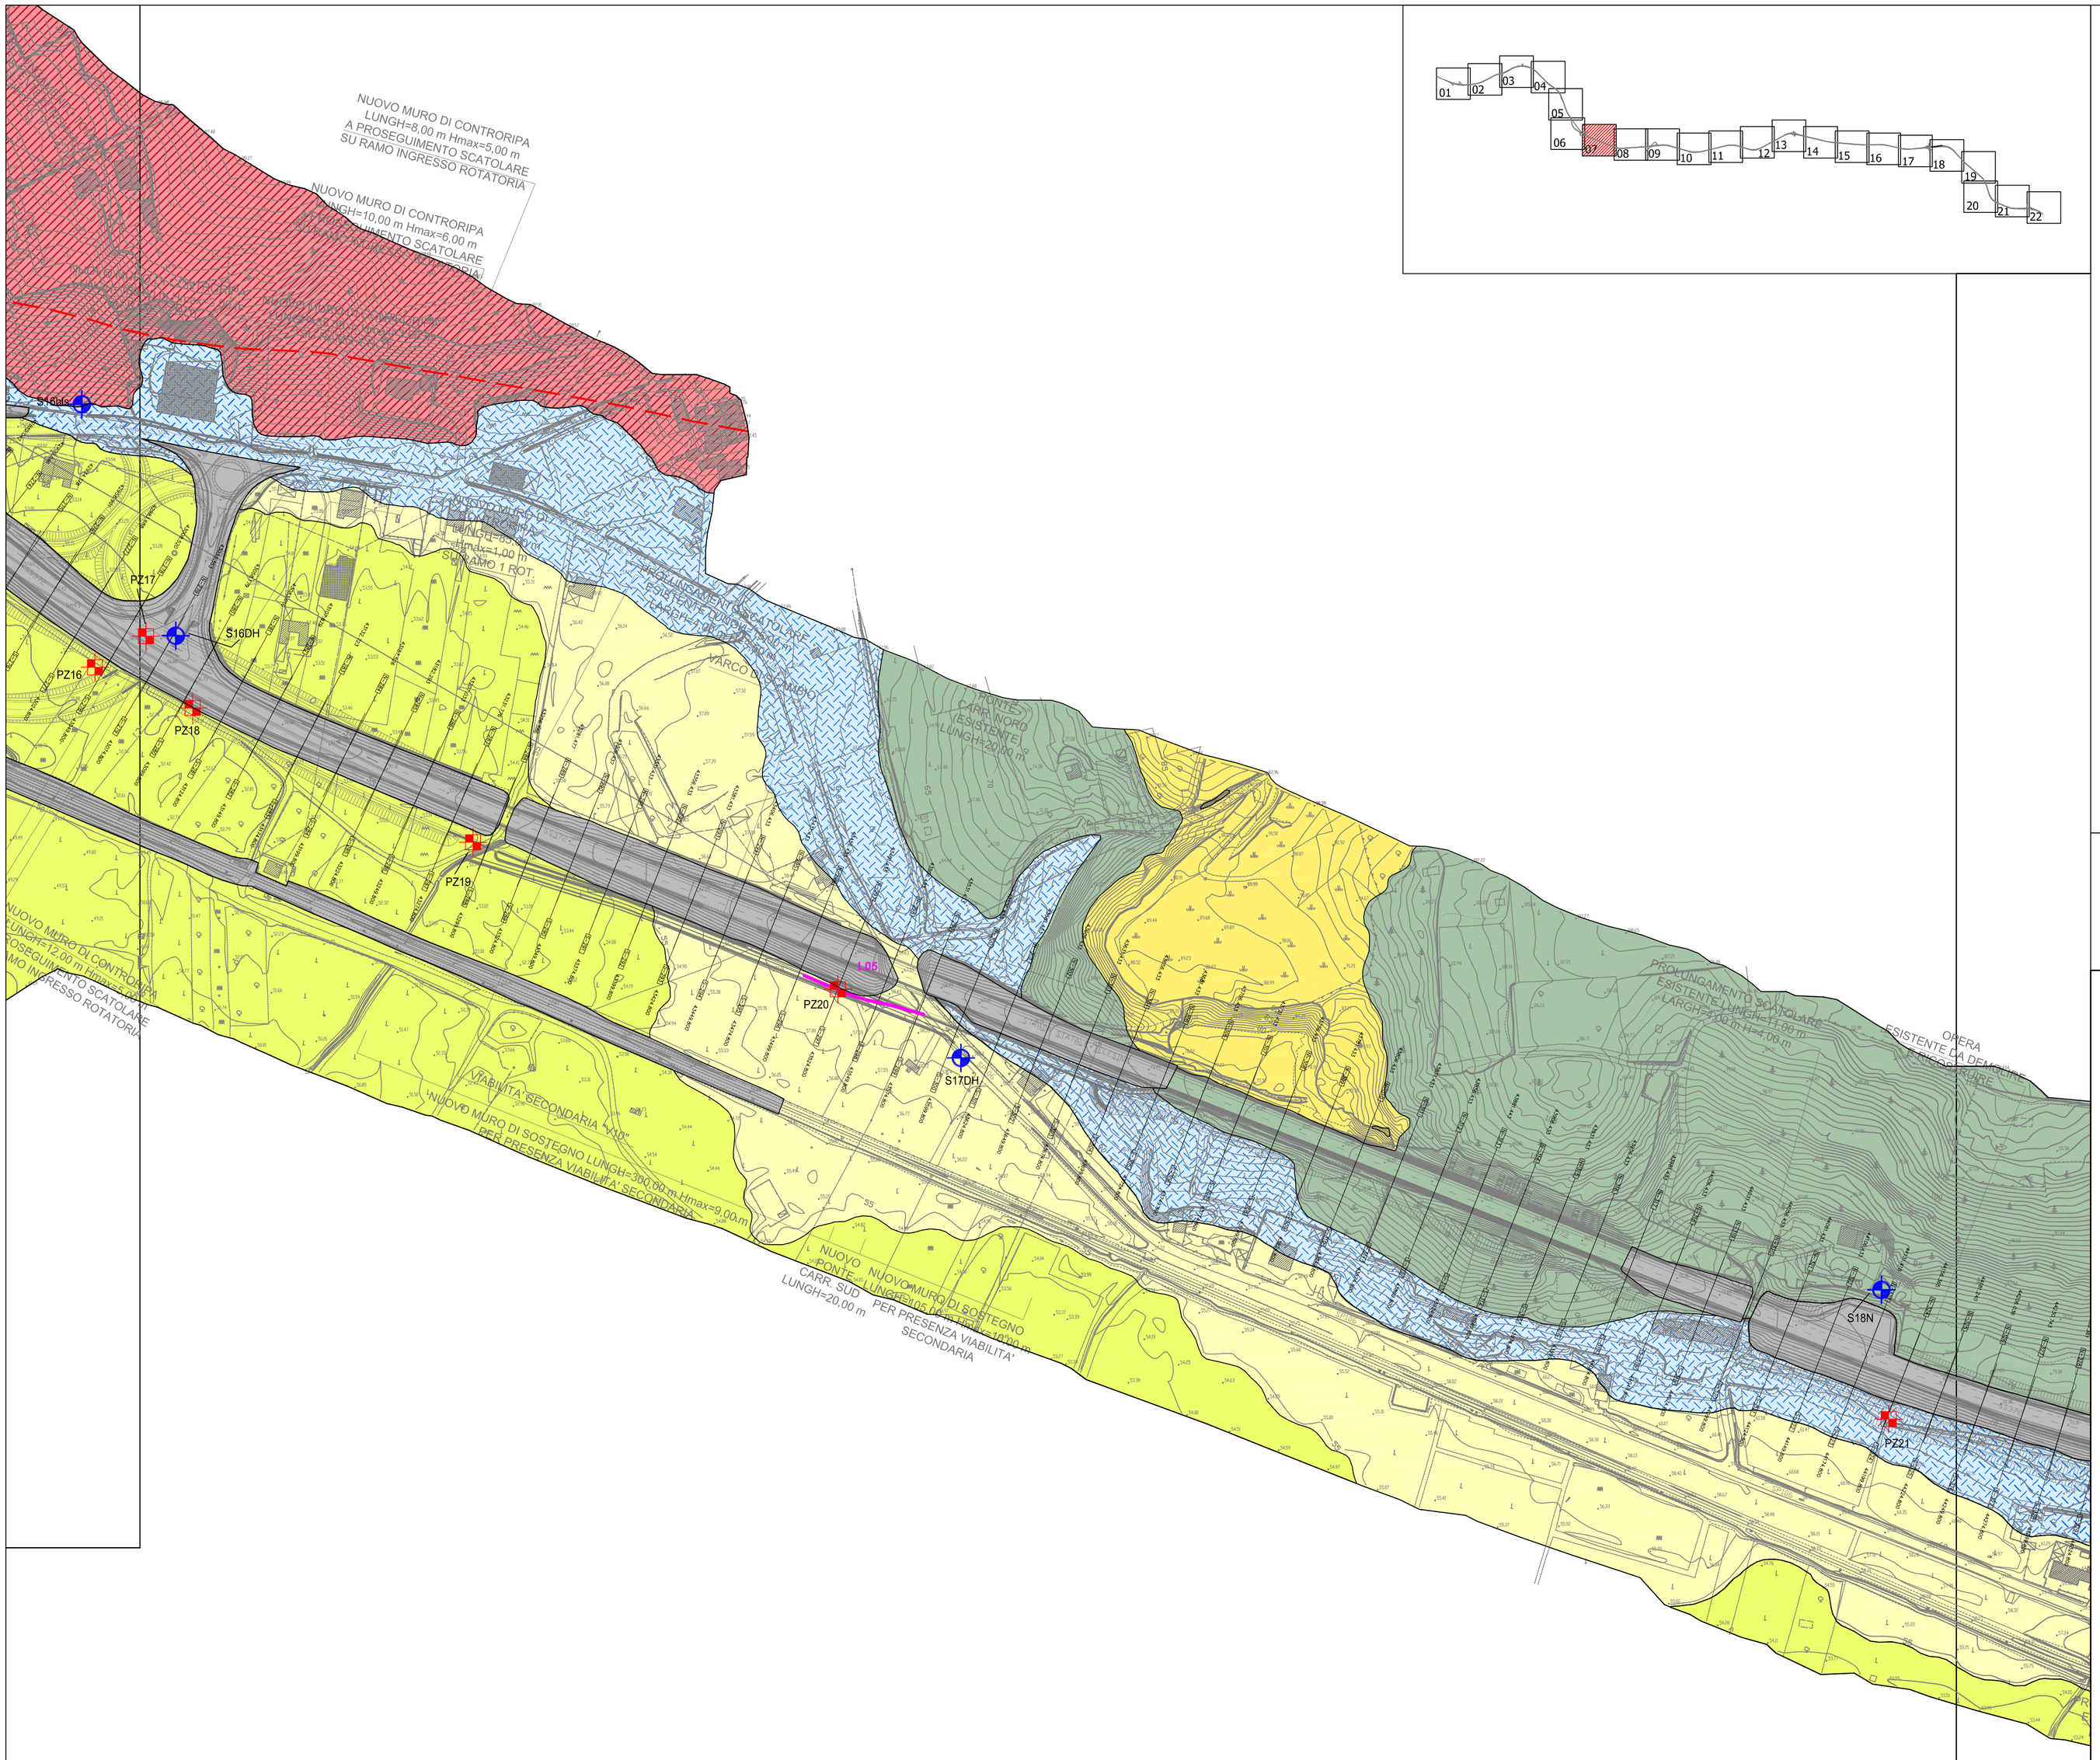
NUOVO MURO DI CONTRORIPA
LUNGH=8,00 m Hmax=5,00 m
A PROSEGUIMENTO SCATOLARE
SU RAMO INGRESSO ROTATORIA
NUOVO MURO DI CONTRORIPA
LUNGH=10,00 m Hmax=6,00 m
A PROSEGUIMENTO SCATOLARE
SU RAMO INGRESSO ROTATORIA
S14bis
PZ17
S16DH
PZ16
PZ18
PZ19
PZ20
S17DH
S18N
PZ21
VIABILITA' SECONDARIA "110"
"NUOVO MURO DI SOSTEGNO LUNGH=300,00 m Hmax=9,00 m
PER PRESENZA VIABILITA' SECONDARIA
NUOVO MURO DI SOSTEGNO
LUNGH=20,00 m
PONTE SUL LAGNO
CARR. SUD
NUOVO MURO DI SOSTEGNO
LUNGH=20,00 m
PER PRESENZA VIABILITA'
SECONDARIA
PROLUNGAMENTO SCATOLARE
ESISTENTE LUNGH.=20,00 m
CARR. NORD
LUNGH=20,00 m
PROLUNGAMENTO SCATOLARE
ESISTENTE LUNGH.=20,00 m
LARGH=4,00 m H=4,00 m
OPERA
ESISTENTE DA DEMOLIRE
SCATOLARE
VARCO DI CANTIERE
SVINCOLO DI CAIANELLO
SVINCOLO DI CAIANELLO
SVINCOLO DI CAIANELLO