

LEGENDA

- Numero ricettore**
- Tipologia ricettori**
- Ricettori di 1 piano
 - Ricettori di 2 piani
 - Ricettori di 3 piani
 - Ricettori di 4 piani
 - Edificio in costruzione
 - Edificio in costruzione
- Altezza dei fabbricati**
- Ricettori di 1 piano
 - Ricettori di 2 piani
 - Ricettori di 3 piani
 - Ricettori di 4 piani
 - Edificio in costruzione
 - Edificio in costruzione
- Residenziale
 - Terziario (Commerciale/Ricreativo/Ufficio)
 - Produttivo/Industriale
 - Edifici di culto/di interesse storico
 - Scuola
 - Ospedale
 - Ruderi / baracche / stazioni / depositi ed edifici acusticamente non rilevanti

Fasce di pertinenza acustica stradale

D.P.R. 30/03/2004 n° 142

STRADA TIPO B (c/s)

- Fascia A (0 - 100 m per lato da ciglio strada)
- Fascia B (100 - 250 m per lato da ciglio strada)


Punti di Misura Fonometrici e Rilievi di Traffico Ante Operam

- PM-XX-YY-ZZ** Codifica punto di misura
- Numero progressivo di individuazione
 - Nome della strada/ferrovia oggetto di monitoraggio
 - Tipologia di rilievo
 - Punto di Misura
- Localizzazione punto di misura**
- RT= Rumore e Traffico bordo strada
 - RS= Rumore Sorgente SS372 a bordo strada
 - TS= Traffico Sorgente SS372
 - RTA= Rumore al Ricettore irrisolto dalla Sorgente SS372
 - RF= Rumore da sorgente ferroviaria

Classificazione acustica dei comuni con zonizzazione acustica approvata

- Classe I
- Classe II
- Classe III
- Classe IV
- Classe V
- Classe VI

QUADRO D'UNIONE

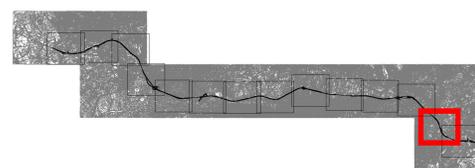

S.S.372 TRATTO STRADALE DA KM 37+000 A KM 60+900

Anas SpA

Direzione Progettazione e Realizzazione Lavori

ITINERARIO CAIANELLO (A1) - BENEVENTO
ADEGUAMENTO A 4 CORSIE DELLA S.S. 372 "TELESINA"
DAL KM 0+000 AL KM 60+900
LOTTO 1: DAL KM 37+000 (SVINCOLO DI S. SALVATORE TELESINO)
AL KM 60+900 (SVINCOLO DI BENEVENTO)

PROGETTO DEFINITIVO

PROGETTAZIONE: ANAS-Direzione Progettazione e Realizzazione Lavori

PROGETTISTI: Ing. A. Michel / Ing. V. Merzi / Ing. A. Cavallone		GRUPPO DI PROGETTAZIONE ANAS	
IL GEOLOGO: Dott. Gino Sarno Maglietta			
IL RESPONSABILE DEL S.I.A.: Arch. G. Magari			
COORDINATORE PER LA SICUREZZA IN FASE DI PROGETTAZIONE: Geom. F. Guadagni			
VISTO IL RESP. DEL PROCEDIMENTO: Ing. Paolo Marzotto			
PROTOCOLLO	DATA		

06 - STUDIO ACUSTICO

Planimetrie censimento ricettori - punti misura - fasce di pertinenza acustica - zonizzazione acustica - 13 di 14

CODICE PROGETTO	NUMERO FILE	REVISIONE	SCALA:
PROGETTO: LO710E / D / 1501	LAB. PROJ.: T00A03AMBPL13A	A	1:5000
D	CODICE ELAB.: T00A03AMBPL13		
C			
B			
A	EMISSIONE	Agosto 2017	
REV.	DESCRIZIONE	DATA	REDATTO VERIFICATO APPROVATO