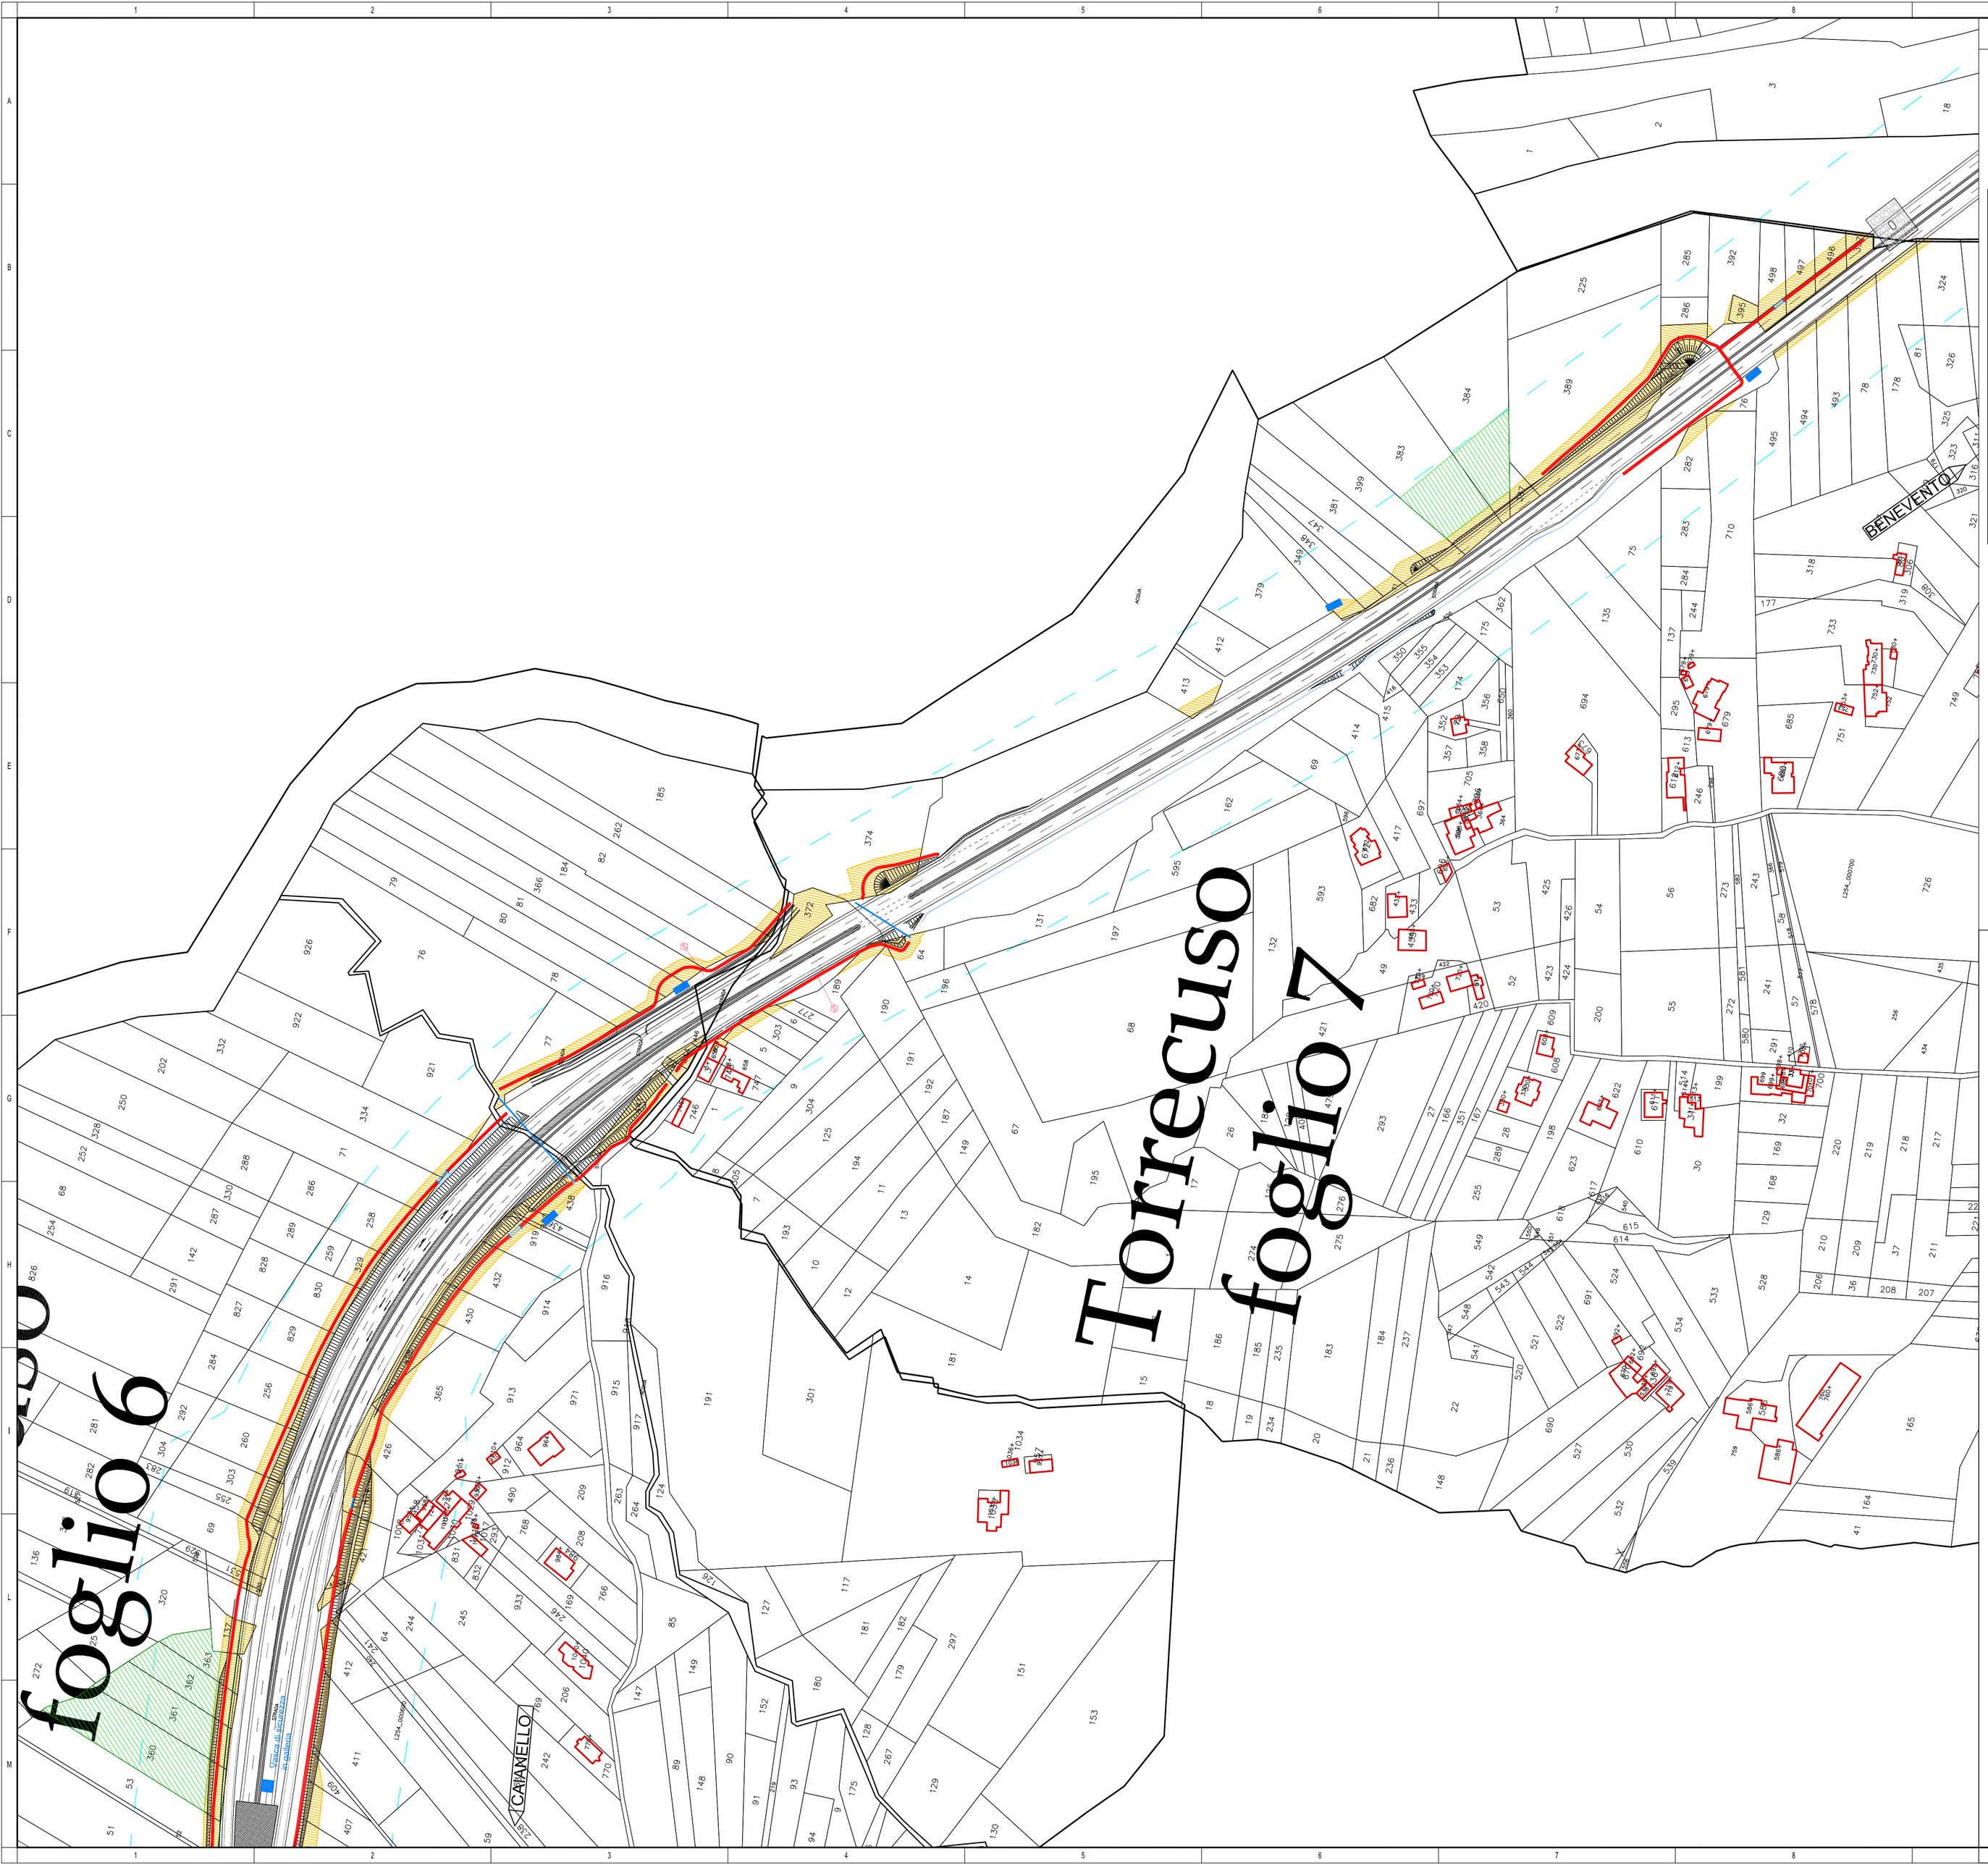

NOTE GENERALI

KEY-MAP

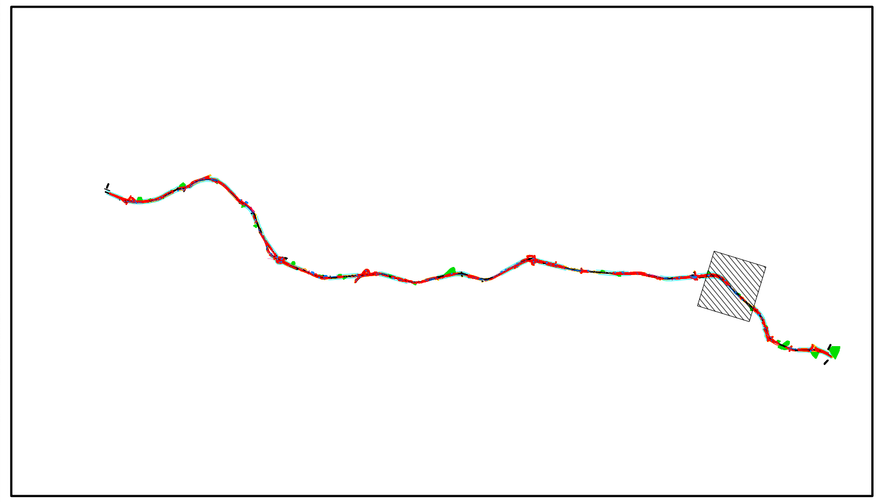

LEGENDA

- Limite fascia di rispetto
- Aree di Esproprio Definitivo
- Aree di Occupazione Temporanea

Anas SpA

Direzione Progettazione e Realizzazione Lavori

ITINERARIO CAIANELLO (A1) - BENEVENTO
ADEGUAMENTO A 4 CORSIE DELLA S.S. 372 "TELESINA"
DAL KM 0+000 AL KM 60+900
LOTTO 1: DAL KM 37+000 (SVINCOLO DI S. SALVATORE TELESINO)
AL KM 60+900 (SVINCOLO DI BENEVENTO)

PROGETTO DEFINITIVO

PROGETTAZIONE: ANAS–Direzione Progettazione e Realizzazione Lavori

PROGETTISTI:
Ing. A. Micheli *Ing. V. Marzi* *Ing. A. Devitofranceschi*

IL GEOLOGO
Dott. Geol. Serena Majetta

IL RESPONSABILE DEL S.I.A.
Arch. G. Magarò

COORDINATORE PER LA SICUREZZA IN FASE DI PROGETTAZIONE
Geom F. Quondam

VISTO: IL RESP. DEL PROCEDIMENTO
Ing. Paolo Nardocci

PROTOCOLLO | DATA

GRUPPO DI PROGETTAZIONE ANAS

ESPROPRI

Planimetria catastale aree interessate – tav. 15 di 18

CODICE PROGETTO	NOME FILE	REVISIONE	SCALA:
PROGETTO L0710E LIV. PROG. D N. PROG. 1501	T00_ES00_ESP_PC15_A CODICE ELAB. T00ES00ESPPC15	A	1:2000

REV.	DESCRIZIONE	DATA	REDATTO	VERIFICATO	APPROVATO
D					
C					
B					
A	EMISSIONE	GIUGNO 2017			