



PARTICOLARE CORPO MORTO DA 3t

scala 1:200

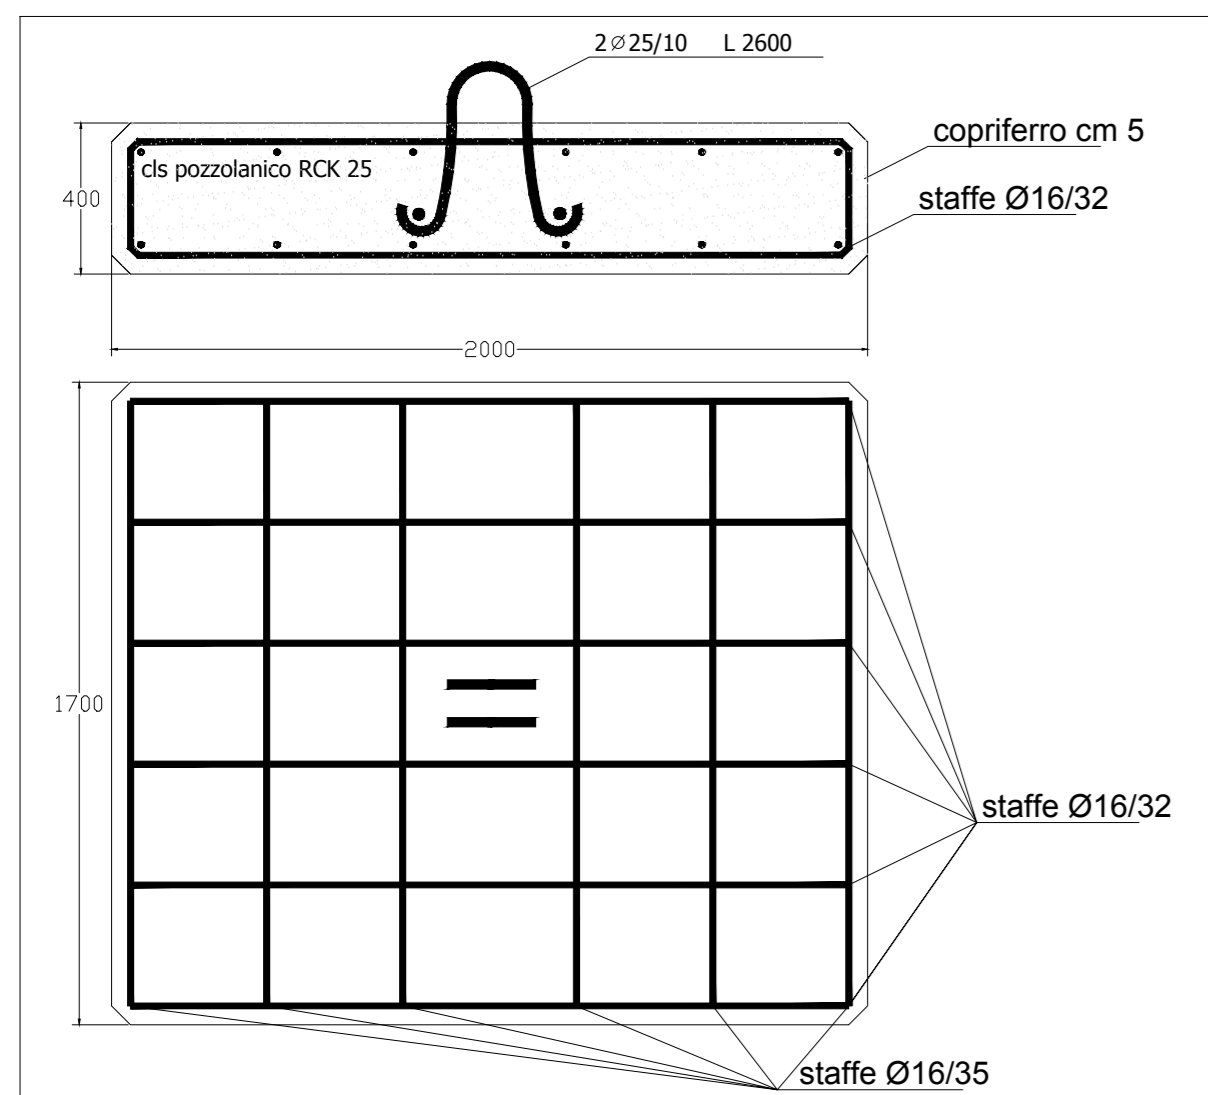

Planimetria tecnica
scala 1:200

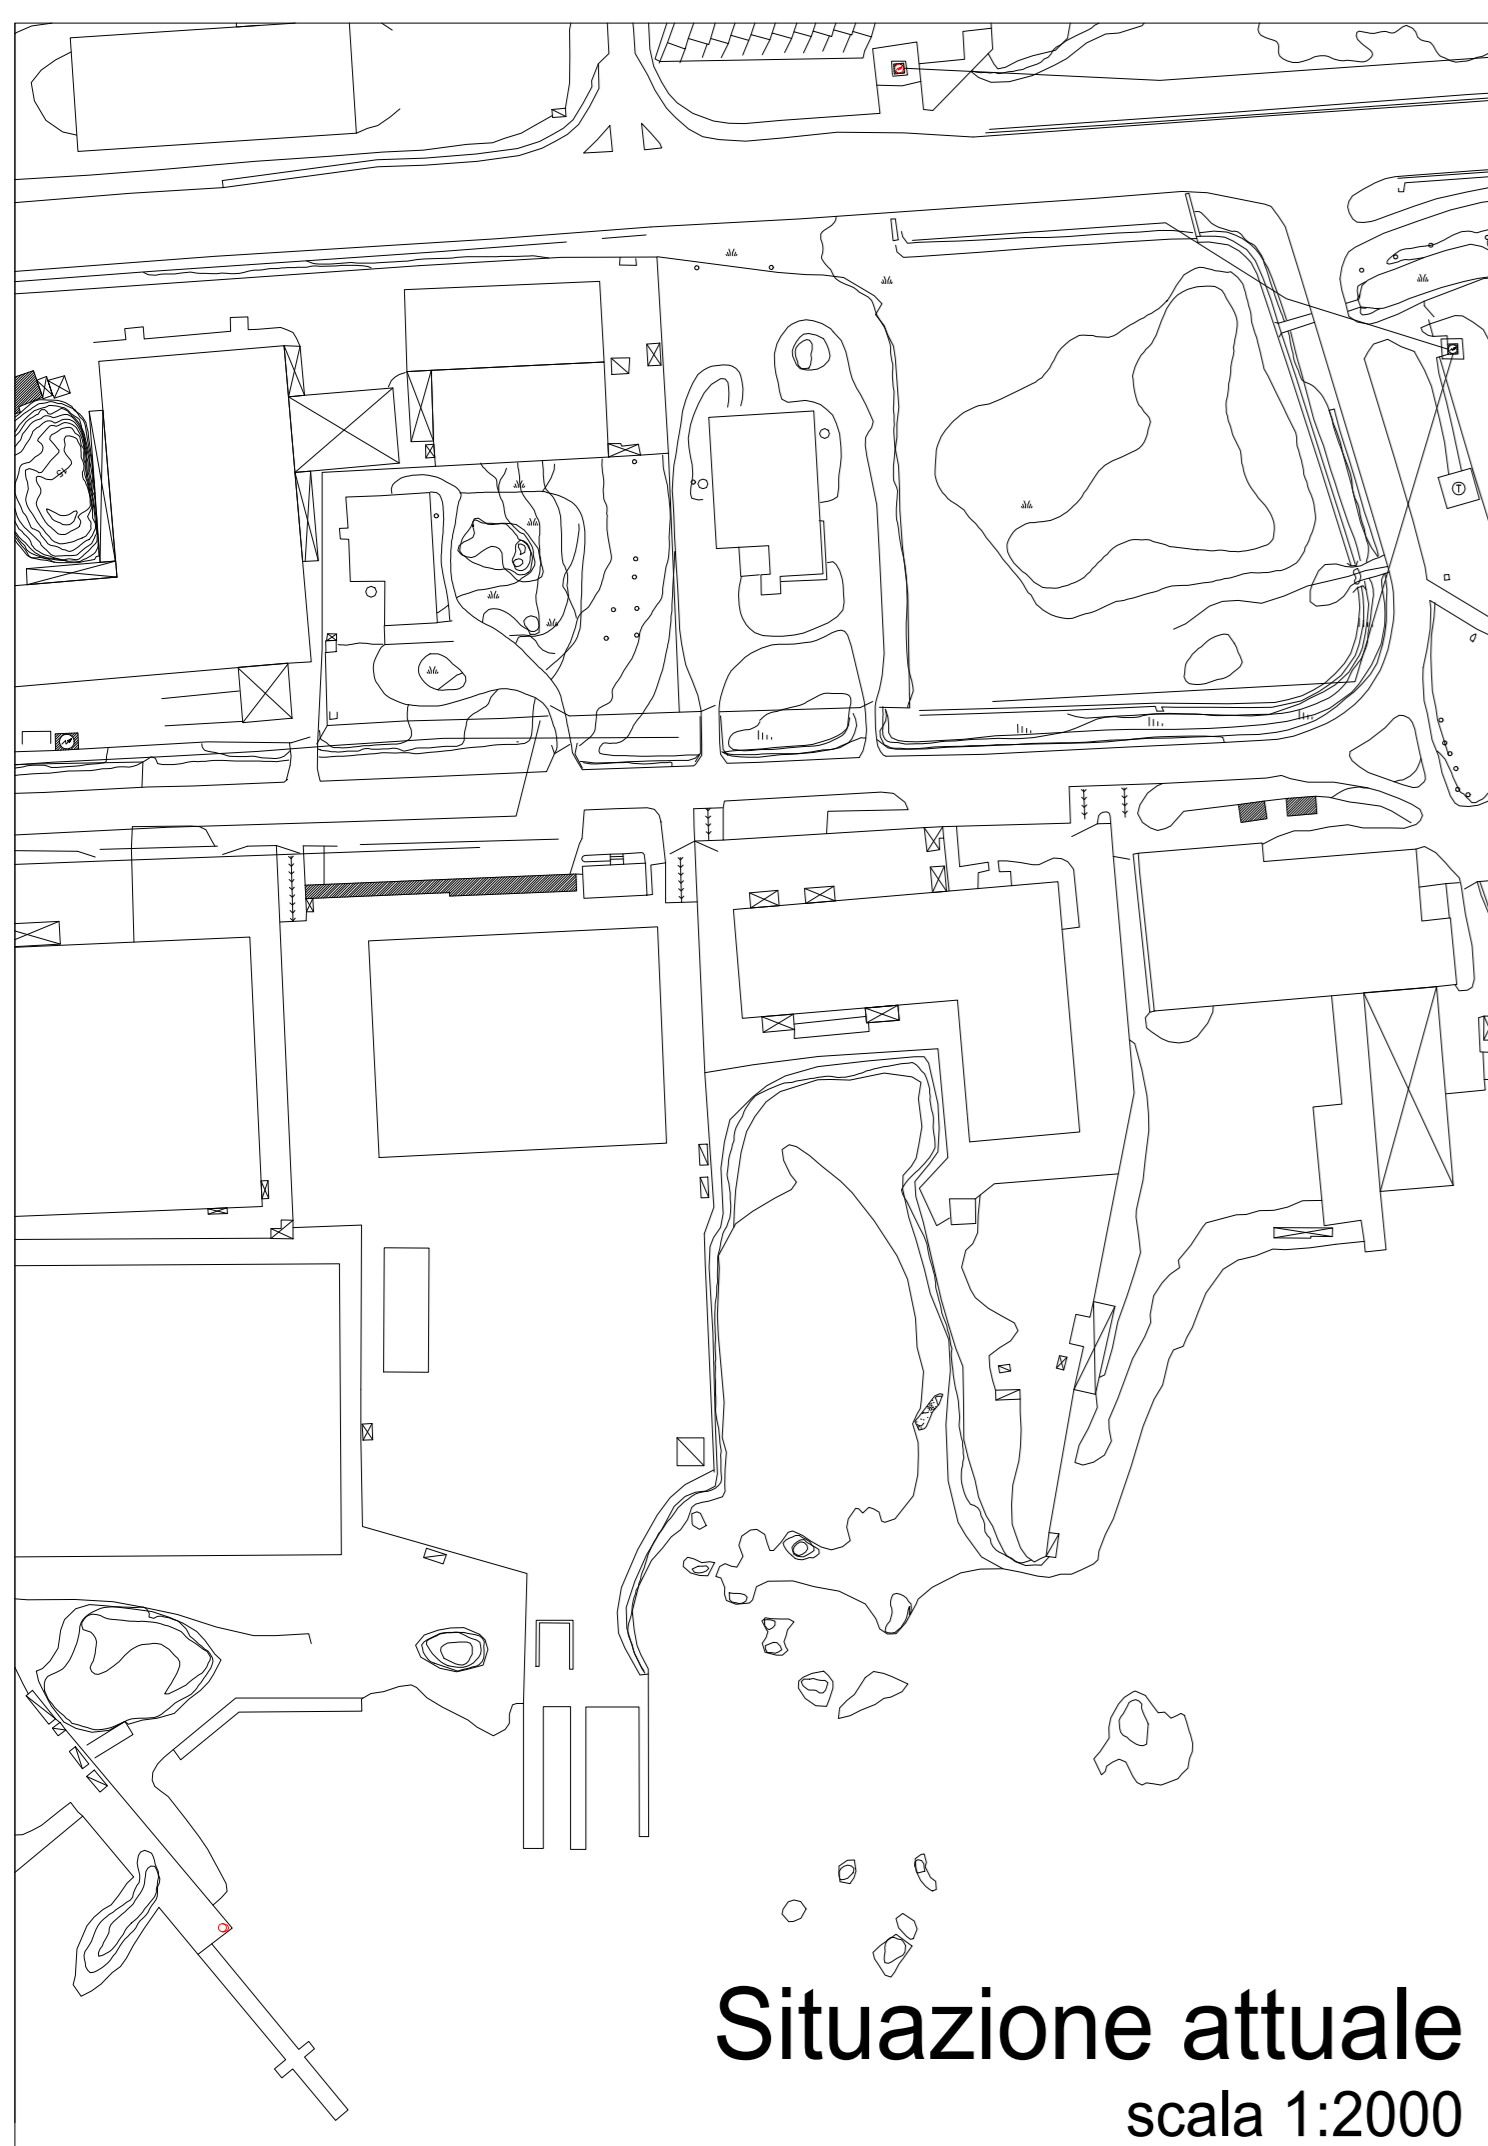

REGIONE AUTONOMA DELLA SARDEGNA
COMUNE DI OLBIA

PROGETTO PER LA REALIZZAZIONE DI UNA
DARSENA PESCHERECCI A SERVIZIO
DELL'IMPIANTO DI STOCCAGGIO E
TRASFORMAZIONE DEL PESCATO

5 PLANIMETRIA TECNICA
SCALA: 1:200


RIF. ELABORATO:	
DATA	OGGETTO
00 08-09-2017	
01	
02	
03	
RED.: FP VER.: AF APPR.: AR	

ESecuzione Progetto: **MarTech** **icw**

TEAM PROGETTO: INGEGNERI
Ing. Andrea Rinaldi CAGLIARI
Ing. Andrea RITOSSA
N. 4198

COMMITTENTE:
SPANO GROUP S.r.l.
SPANO GROUP S.R.L.
C.so Garibaldi 101/102
07021 Olbia (OR)
P.IVA 07021020921

Il presente progetto, o parte di esso, non può essere riprodotto in alcuna forma, in alcun modo e per nessuno scopo, senza autorizzazione.
Ogni infrazione sarà perseguita a termini di legge.

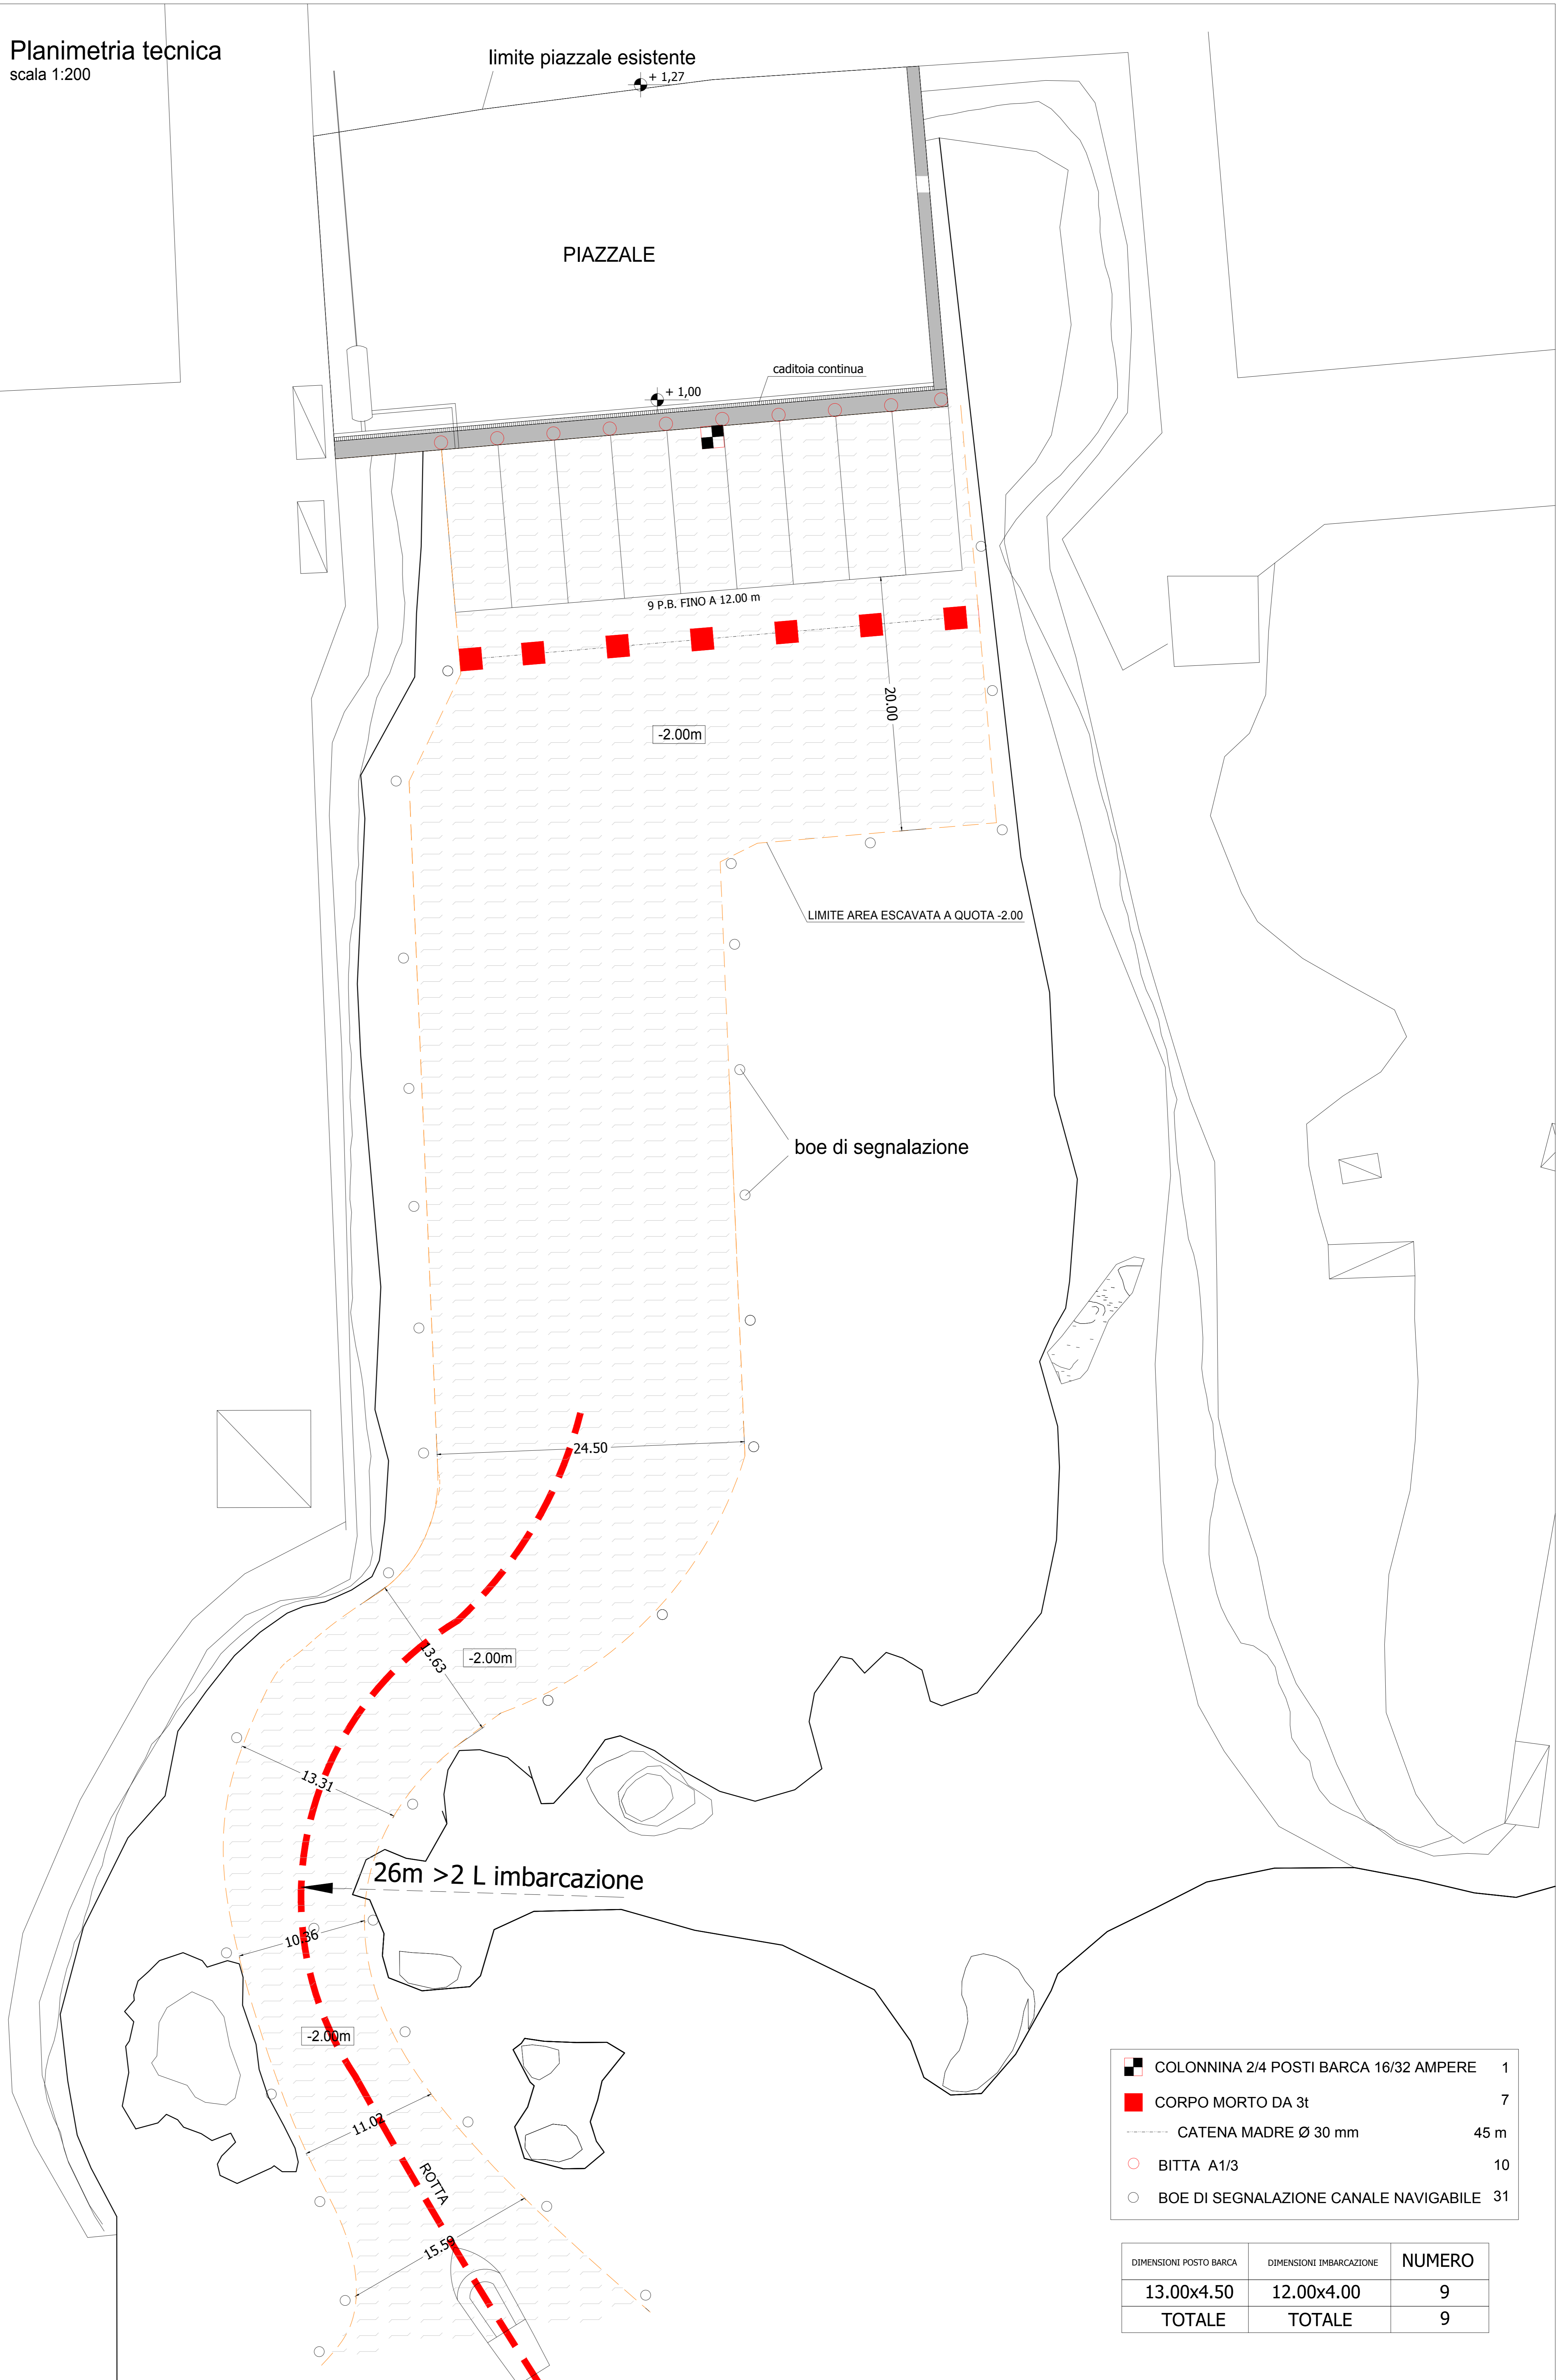

■ COLONNINA 2/4 POSTI BARCA 16/32 AMPERE	1
■ CORPO MORTO DA 3t	7
--- CATENA MADRE Ø 30 mm	45 m
○ BITTA A1/3	10
○ BOE DI SEGNALAZIONE CANALE NAVIGABILE	31

DIMENSIONI POSTO BARCA	DIMENSIONI IMBARCAZIONE	NUMERO
13.00x4.50	12.00x4.00	9
TOTALE	TOTALE	9