
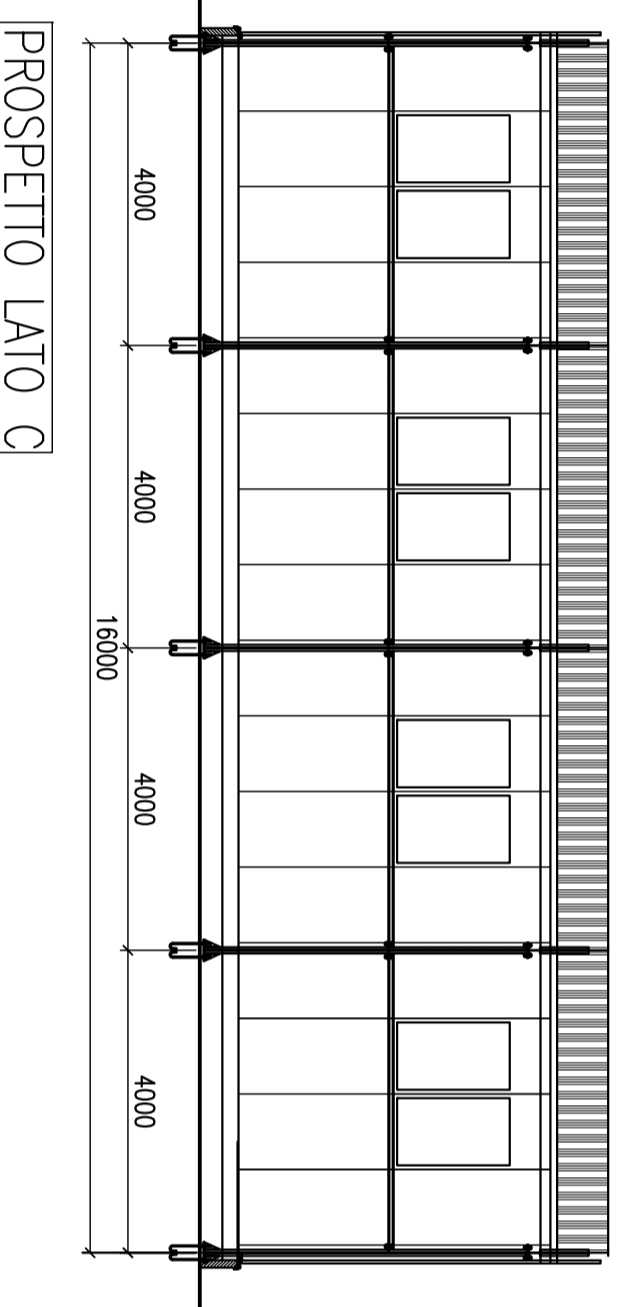


PIANTA DISTRIBUZIONE INTERNA

PIANTA COPERTURA

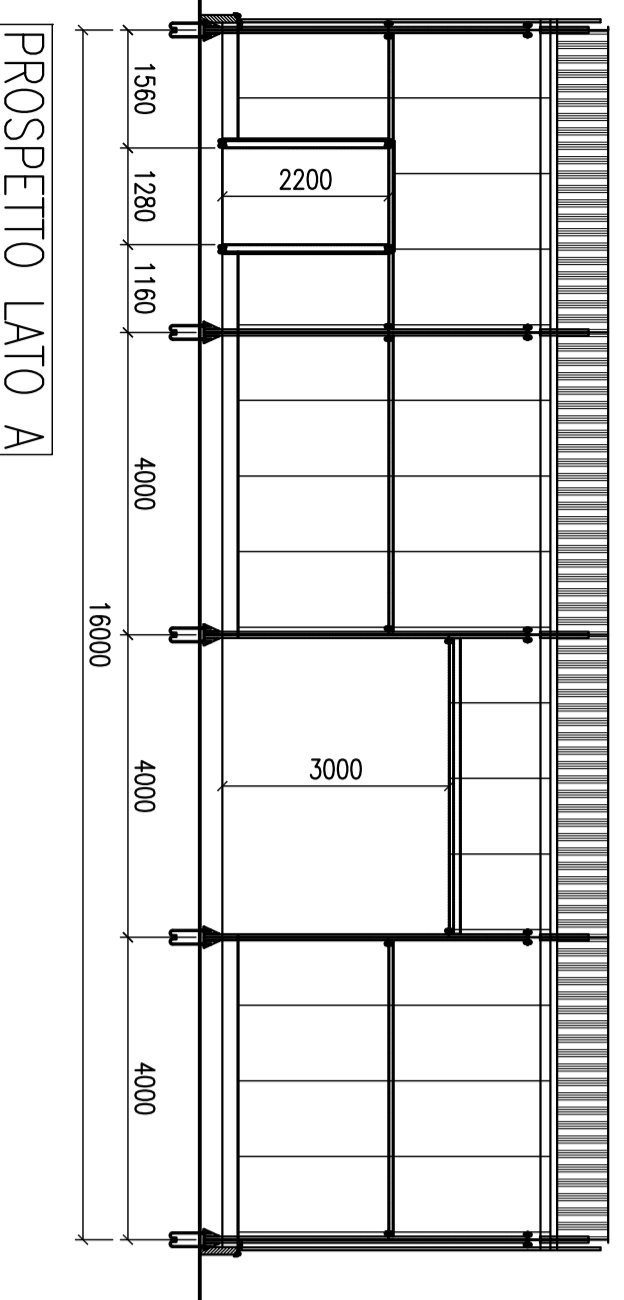

PROSPETTO LATO A

PROSPETTO LATO C


COMMITTENTE:



ALTA SORVEGLIANZA:



GENERAL CONTRACTOR:

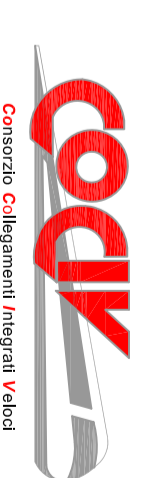

INFRASTRUTTURE FERROVIARIE STRATEGICHE DEFINITE DALLA LEGGE OBIETTIVO N.443/01
TRATTA A.V./A.C. TERZO VALICO DEI GIOVI
PROGETTO ESECUTIVO

CA 26 - CANTIERE OPERATIVO GERBIDI COP10

PREFABBRICATO USO OFFICINA:
PIANTA, SEZIONI E PROSPETTI

GENERAL CONTRACTOR	DIRETTORE LAVORI		SCALA:
Consorzio COCIV Ing. N. Maleno			1:50

Rev.	Descrizione modifiche	Redatto	Data	Verificato	Data	Progettista	Data	Elaborato	Data
A00	Prima Emissione	COCIV	03/11/2014	A. Pukonia	03/11/2014				
B00	Revisione generale spollamento area	Indagine/AR	31/07/2017	COCIV	31/07/2017	A. Morigiani	31/07/2017	COG	31/07/2017