VISTA C)

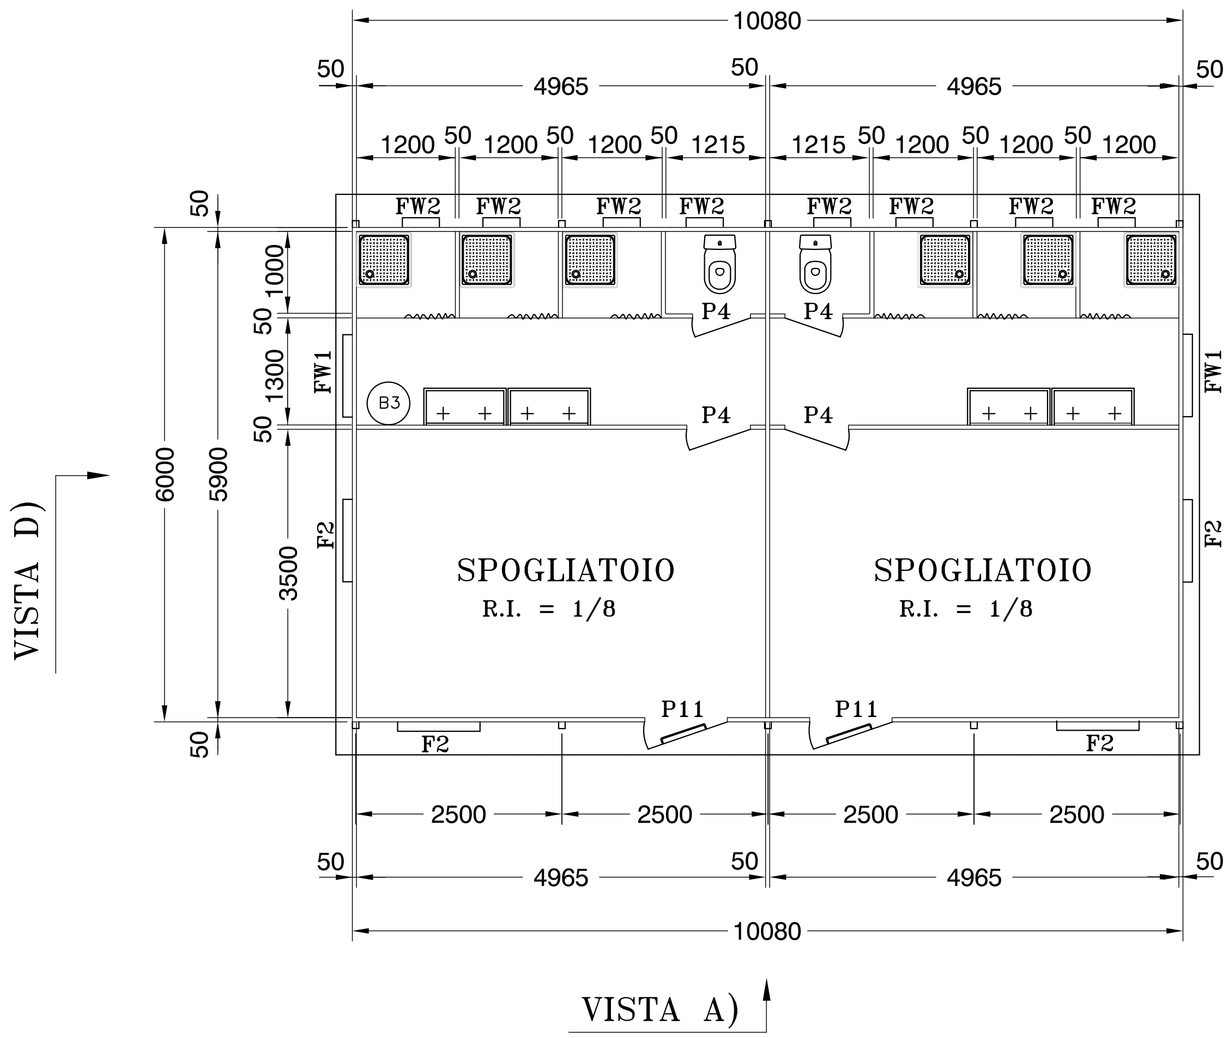

VISTA A)

VISTA D)

VISTA B)

VISTA B)

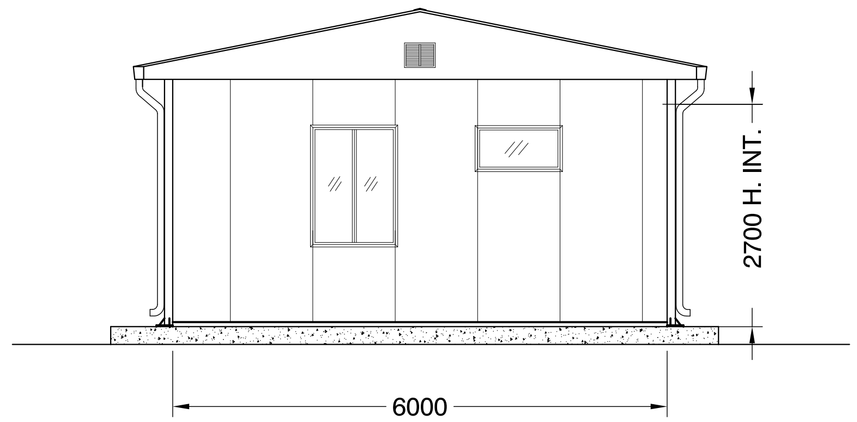

VISTA D)

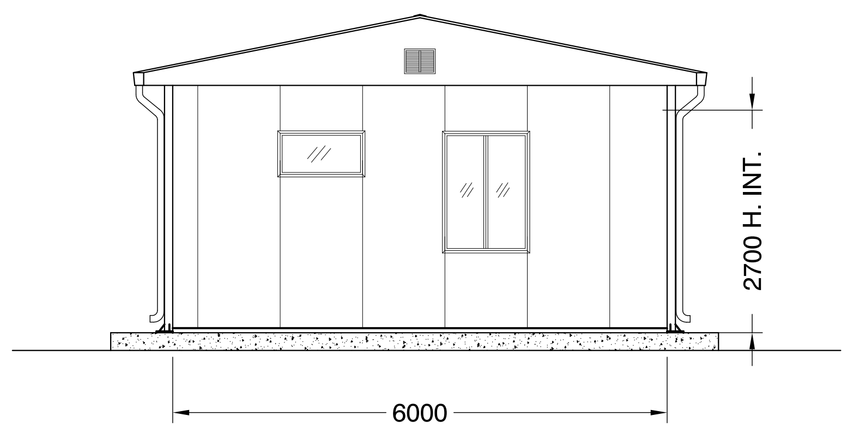

VISTA A)

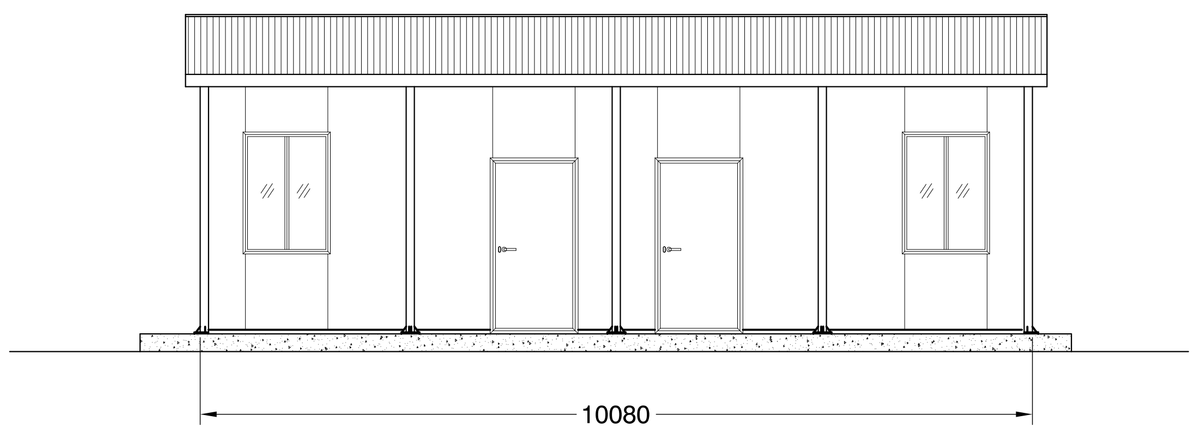

VISTA C)

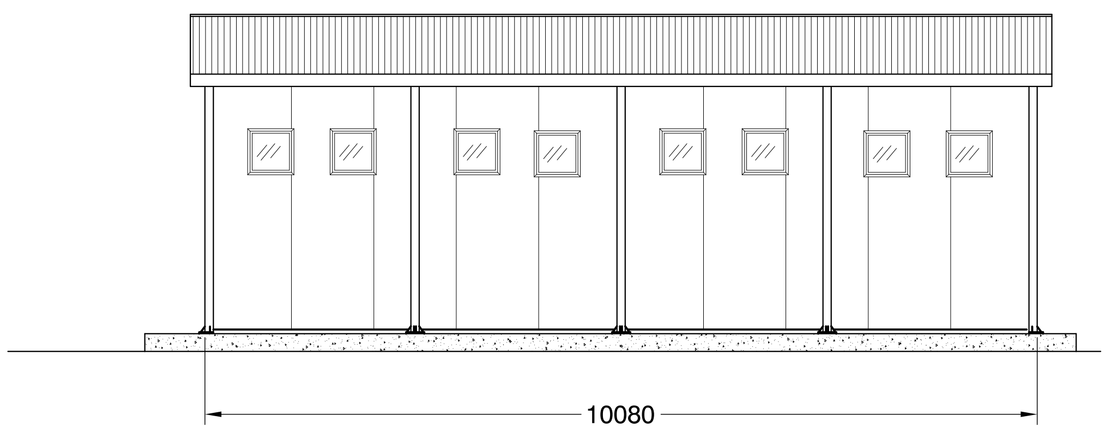

PREFABBRICATO AD USO SPOGLIATOIO
N° 1 UNITA' – H. INT. MT. 2,70 – MQ. 60,48

LEGENDA SERRAMENTI (DIMENSIONI LORDE)		
SIMB.	DESCRIZIONE	N°
P11	Porta esterna cieca, dotata di maniglione antipanico, serratura tipo CISA, mm. 1040 x 2100 H.	2
P4	Porta interna cieca, serratura tipo CISA, mm. 790 x 2100 H. dotate di ritorno automatico	4
F2	Finestra ad un'anta ribalta, vetricamera 4+9+4 + veneziane, mm. 1040 x 1480 H. (vetro opaco)	4
FW1	Finestrino wasistas, vetro retinato, mm. 1080 x 580	2
FW2	Finestrino wasistas, vetro retinato, mm. 580 x 580	8

LEGENDA IMPIANTO IDRICO		
SIMB.	DESCRIZIONE	N°
	Vaso W.C. in vetrochina con cassetta a zaino, sedietta in PVC	2
	Lavabo a canala in ABS a 2 rubinetti acqua calda e fredda	4
	Piatto doccia in acciaio smaltato con tendina e rubinetteria acqua calda e fredda	6
B3	Boiler elettrico da Lt. 300 con relativi allacciamenti	1

IMPIANTO DI RISCALDAMENTO / RAFFRESCAMENTO
DESCRIZIONE
IMPIANTO DI RISCALDAMENTO: Realizzato mediante termoconvettori elettrici mobili o a parete IMPIANTO DI RAFFRESCAMENTO: Non previsto in dotazione

COMMITTENTE:

RFI RETE FERROVIARIA ITALIANA
GRUPPO FERROVIE DELLO STATO ITALIANE

ALTA SORVEGLIANZA:

ITALFERR
GRUPPO FERROVIE DELLO STATO ITALIANE

GENERAL CONTRACTOR:

Consorzio Collegamenti Integrati Veloci

INFRASTRUTTURE FERROVIARIE STRATEGICHE DEFINITE DALLA LEGGE OBIETTIVO N.443/01

TRATTA A.V./A.C. TERZO VALICO DEI GIOVI
PROGETTO ESECUTIVO

CA 26 - CANTIERE OPERATIVO GERBIDI COP10

PREFABBRICATO USO SPOGLIATOI E DOCCE:
PIANTA, SEZIONI E PROSPETTI

GENERAL CONTRACTOR	DIRETTORE LAVORI	SCALA:
Consorzio Cociv Ing. N. Meistro		1:50

COMMESSA	LOTTO	FASE	ENTE	TIPO DOC.	OPERA/DISCIPLINA	PROGR.	REV.
I G 5 1	0 0	E	C V	A B	C A 2 6 0 1	0 0 2	B

PROGETTAZIONE

Rev.	Descrizione emissione	Redatto	Data	Verificato	Data	Progettista Integratore	Data	IL PROGETTISTA
A00	Prima Emissione	COCIV	03/11/2014	COCIV	03/11/2014	A. Palomba	03/11/2014	Consorzio Collegamenti Integrati Veloci Dott. Ing. Aldo Mancarella Ordine Ingegneri Prov. TO n. 6271 R
B00	Revisione generale spostamento area	studiogiachi	31/07/2017	COCIV	31/07/2017	A. Mancarella	31/07/2017	

n. Elab.

Nome File: IS81I0ECV4BCO5674038B_IPOGLIATOI

CUP: F81H92000000008

Scala di plot: 1: