PREFABBRICATO AD USO MAAGZZINO
N° 1 UNITA' – H. INT. MT. 2,70 – MQ. 60,48

VISTA C)

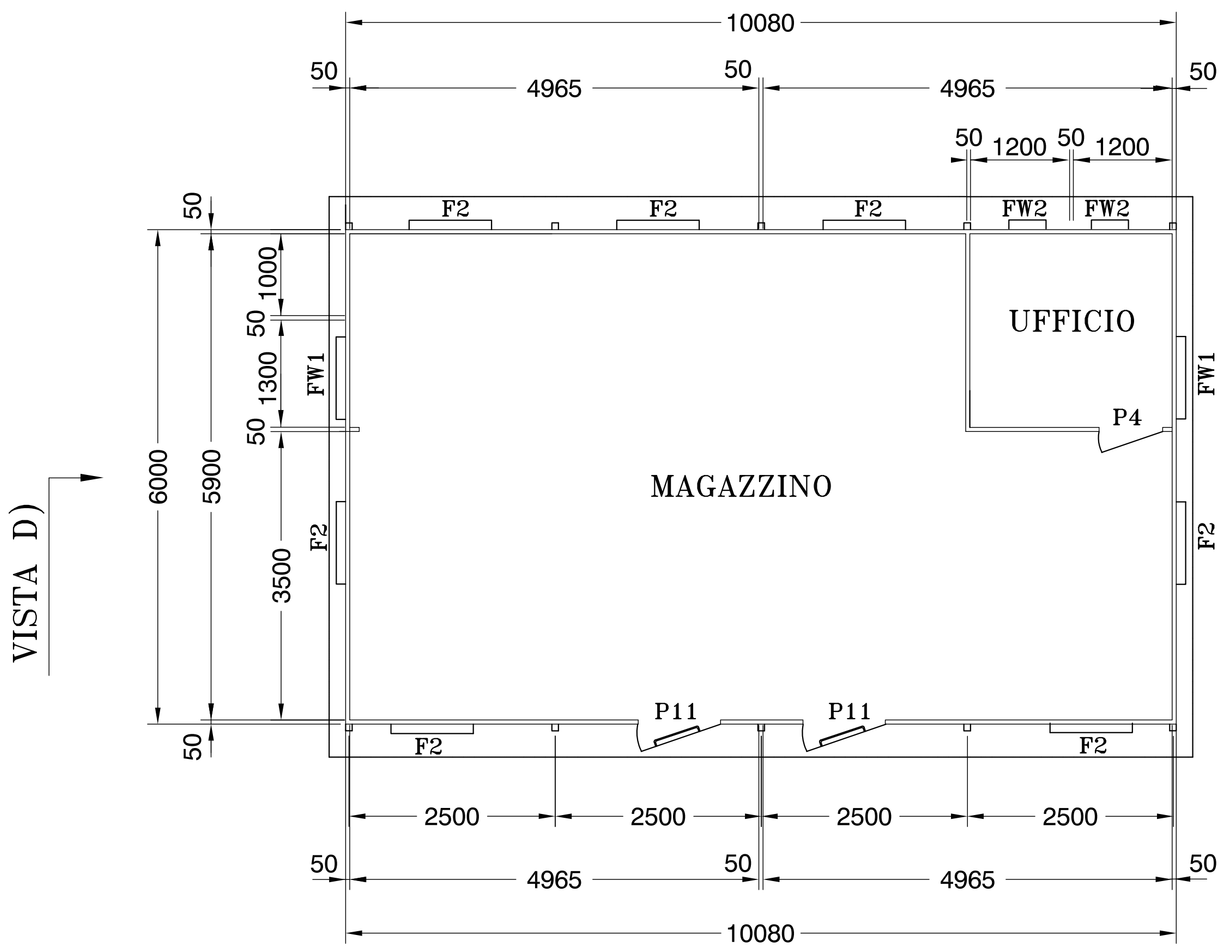

VISTA A)

VISTA B)

VISTA D)

VISTA B)

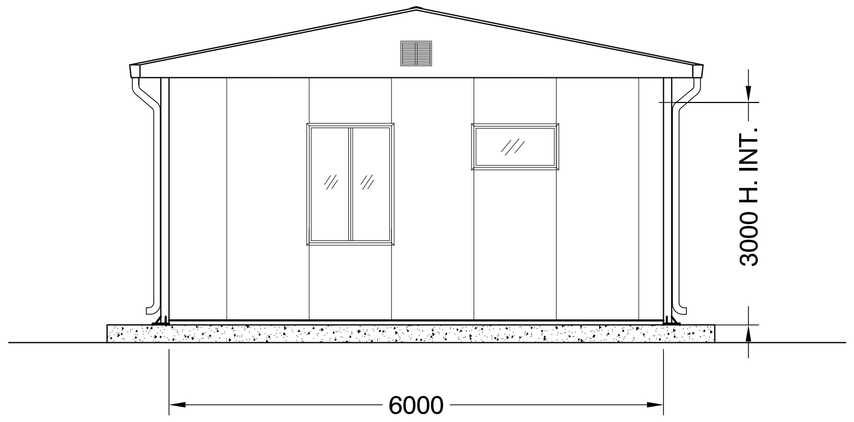

VISTA D)

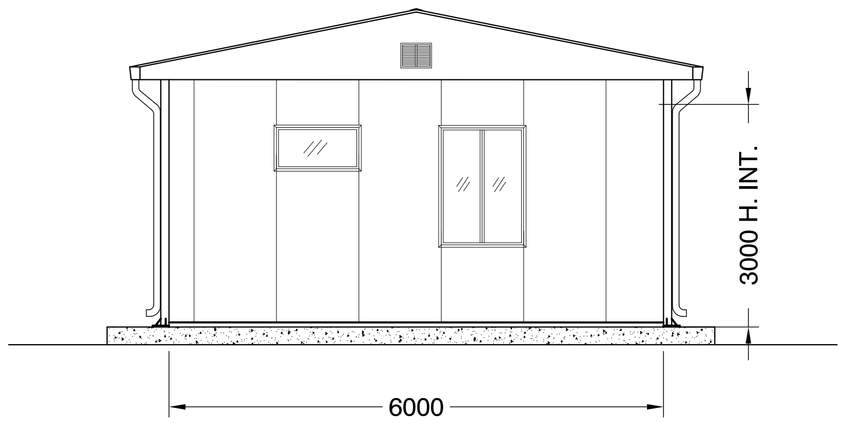

VISTA A)

VISTA C)

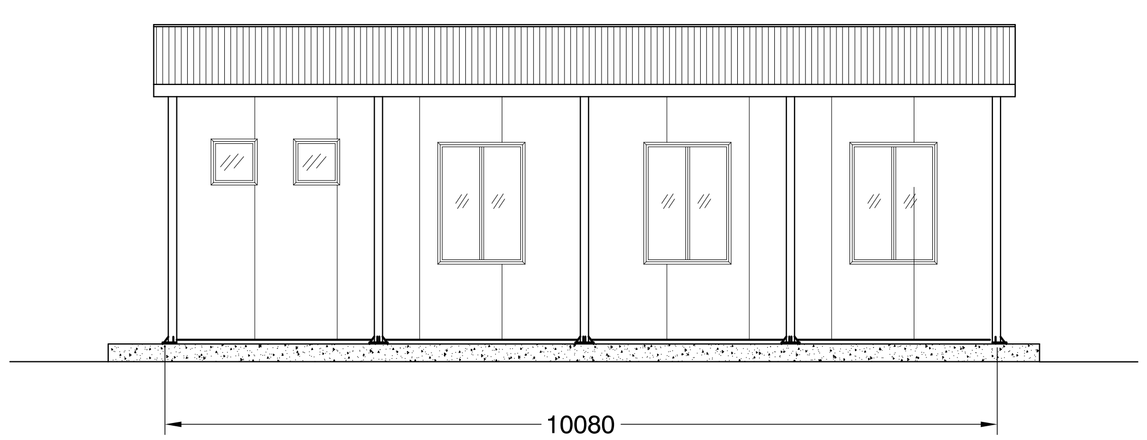

LEGENDA SERRAMENTI (DIMENSIONI LORDE)	
SIMB.	DESCRIZIONE
P11	Porta esterna cieca, dotata di maniglione antipanico, serratura tipo CISA, mm. 1040 x 2100 H.
P4	Porta interna cieca, serratura tipo CISA, mm. 790 x 2100 H. dotate di ritorno automatico
F2	Finestra ad un'anta ribalta, vetricamera 4+9+4 + veneziane, mm. 1040 x 1480 H. (vetro opaco)
FW1	Finestrino wasistas, vetro retinato, mm. 1080 x 580
FW2	Finestrino wasistas, vetro retinato, mm. 580 x 580

LEGENDA IMPIANTO IDRICO	
SIMB.	DESCRIZIONE
WC	Vaso W.C. in vetrochina con cassetta a zaino, sedietta in PVC
	Lavabo a canala in ABS a 2 rubinetti acqua calda e fredda
	Piatto doccia in acciaio smaltato con tendina e rubinetteria acqua calda e fredda
BS	Boiler elettrico da Lt. 300 con relativi allacciamenti

IMPIANTO DI RISCALDAMENTO / RAFFRESCAMENTO
DESCRIZIONE
IMPIANTO DI RISCALDAMENTO: Realizzato mediante termoconvettori elettrici mobili o a parete
IMPIANTO DI RAFFRESCAMENTO: Non previsto in dotazione

COMMITTENTE:

RFI RETE FERROVIARIA ITALIANA
GRUPPO FERROVIE DELLO STATO ITALIANE

ALTA SORVEGLIANZA:

ITALFERR
GRUPPO FERROVIE DELLO STATO ITALIANE

GENERAL CONTRACTOR:

COCIV
Consorzio Collegamenti Integrati Veloci

INFRASTRUTTURE FERROVIARIE STRATEGICHE DEFINITE DALLA LEGGE OBIETTIVO N.443/01

TRATTA A.V./A.C. TERZO VALICO DEI GIOVI
PROGETTO ESECUTIVO

CA 26- CANTIERE OPERATIVO GERBIDI COP10

PREFABBRICATO USO MAGAZZINO:
PIANTA, SEZIONI E PROSPETTI

GENERAL CONTRACTOR	DIRETTORE LAVORI	SCALA:
Consorzio Cociv Ing. N. Meistro		1:50

COMMESSA	LOTTO	FASE	ENTE	TIPO DOC.	OPERA/DISCIPLINA	PROGR.	REV.
I G 5 1	0 0	E	C V	A B	C A 2 6 0 1	0 0 5	B

PROGETTAZIONE

Rev.	Descrizione emissione	Redatto	Data	Verificato	Data	Progettista Integratore	Data	IL PROGETTISTA
A00	Prima Emissione	COCIV	03/11/2014	COCIV	03/11/2014	A. Palomba	03/11/2014	Consorzio Collegamenti Integrati Veloci Dott. Ing. Aldo Mancarella Ordine Ingegneri Prov. TO n. 6271 R
B00	Revisione generale spostamento area	studiogiachi	31/07/2017	COCIV	31/07/2017	A. Mancarella	31/07/2017	

n. Elab.

Nome File: IG1I00EDI4BCA2601405B0_MAGAZZINO

CUP: F81H92000000008

Scala di plot: 1: