


Nota: I materiali sono indicati con il simbolo M11 e M20.
 Le dimensioni sono indicate in metri.
 Il documento è proprietà della società e non può essere ristampato o copiato senza permesso scritto dalla società.

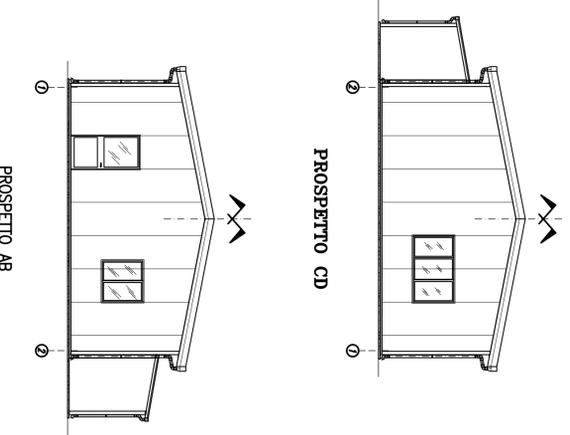

④ USCITA SCARICHI SERVIZIO IGIENICO
 ② CIRCA POSIZIONE DEL DISCENDENTE PLUVIALE

COMMITTENTE:



ALTA Sorveglianza:



GENERAL CONTRACTOR:



INFRASTRUTTURE FERROVIARIE STRATEGICHE DEFINITE DALLA
 LEGGE OBIETTIVO N.443/01
 TRATTA A.V./A.C. TERZO VALICO DEI GIOVI
 PROGETTO ESECUTIVO
 CA 26 - CANTIERE OPERATIVO GERBIDI COP10
 PREFABBRICATO USO LABORATORIO E BOX PROVINI:
 PIANTA, SEZIONI E PROSPETTI

GENERAL CONTRACTOR	DIRETTORE LAVORI	SCALE:
Consorzio Cociv Ing. N. Maffei		1:50

PROGETTAZIONE	LOTTO	FASE	ENTE	TIPO DOC.	OPERANDI SCARICATA	PROG.	REV.
1 G 5 1	0 0	E	C V	A B	C A 2 6 0 1	0 0 9	B
Rev.	Descrizione emissione	Redatto	Data	Verificato	Data	Progettista	Data
A00	Piana Esibizione	COCIV	03/11/2014	COCIV	03/11/2014	A. Palumbo	03/11/2014
B00	Revisione generale spostamento ana	stabilizzati	31/07/2017	COCIV	31/07/2017	A. Maffei	31/07/2017

Nome File: 150829200000088
 CDF: 150829200000088