

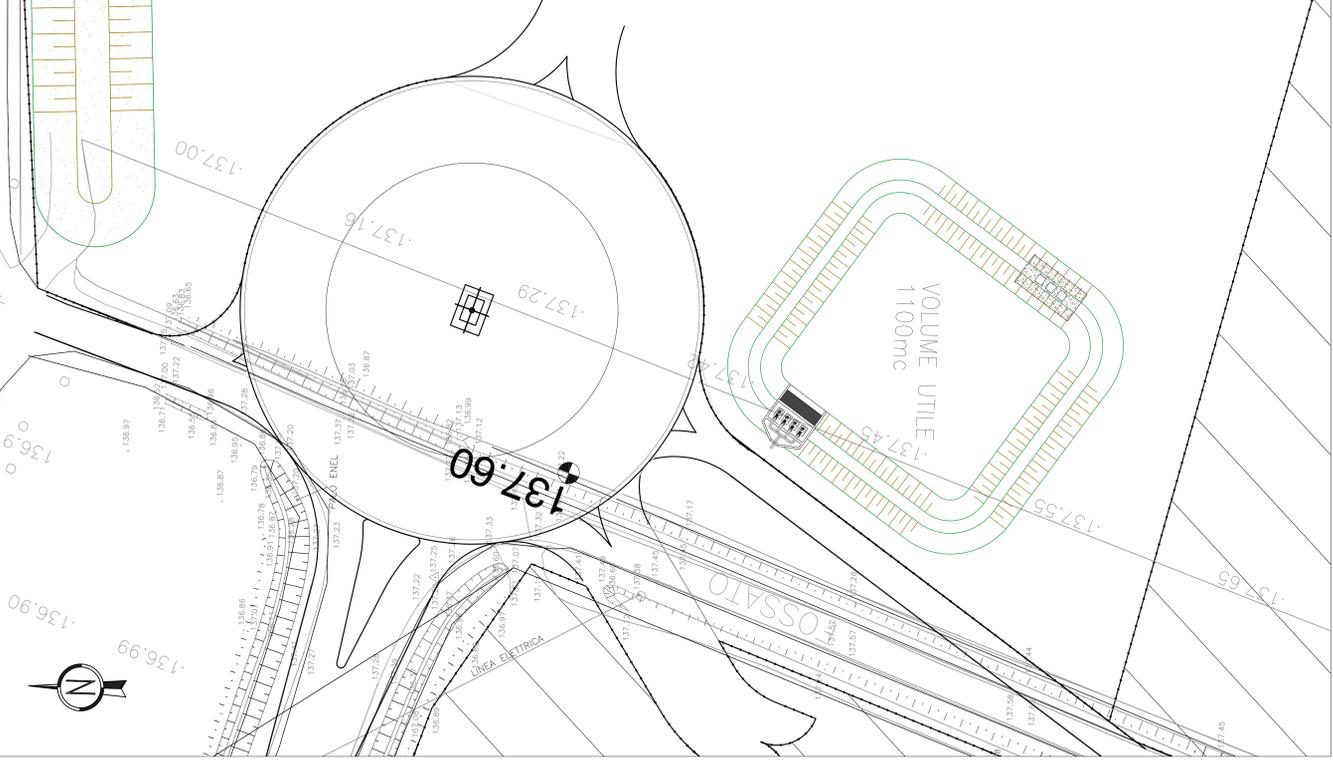
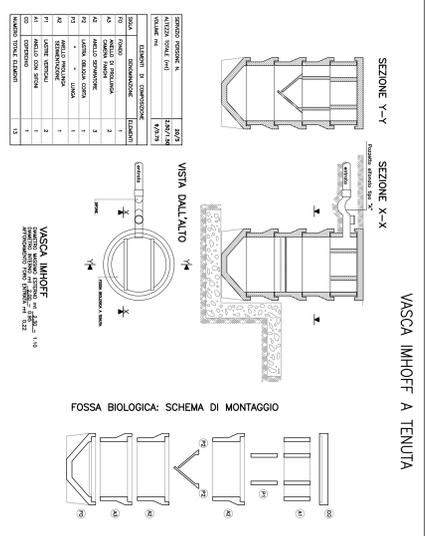
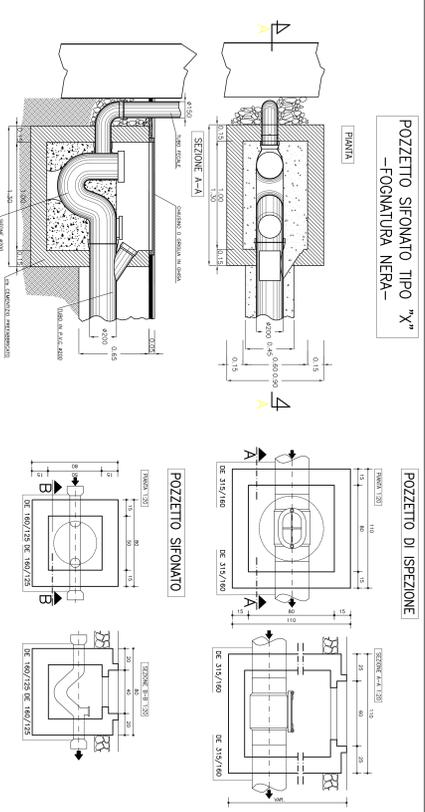



AREA A DISPOSIZIONE COCIV  
5700 mq

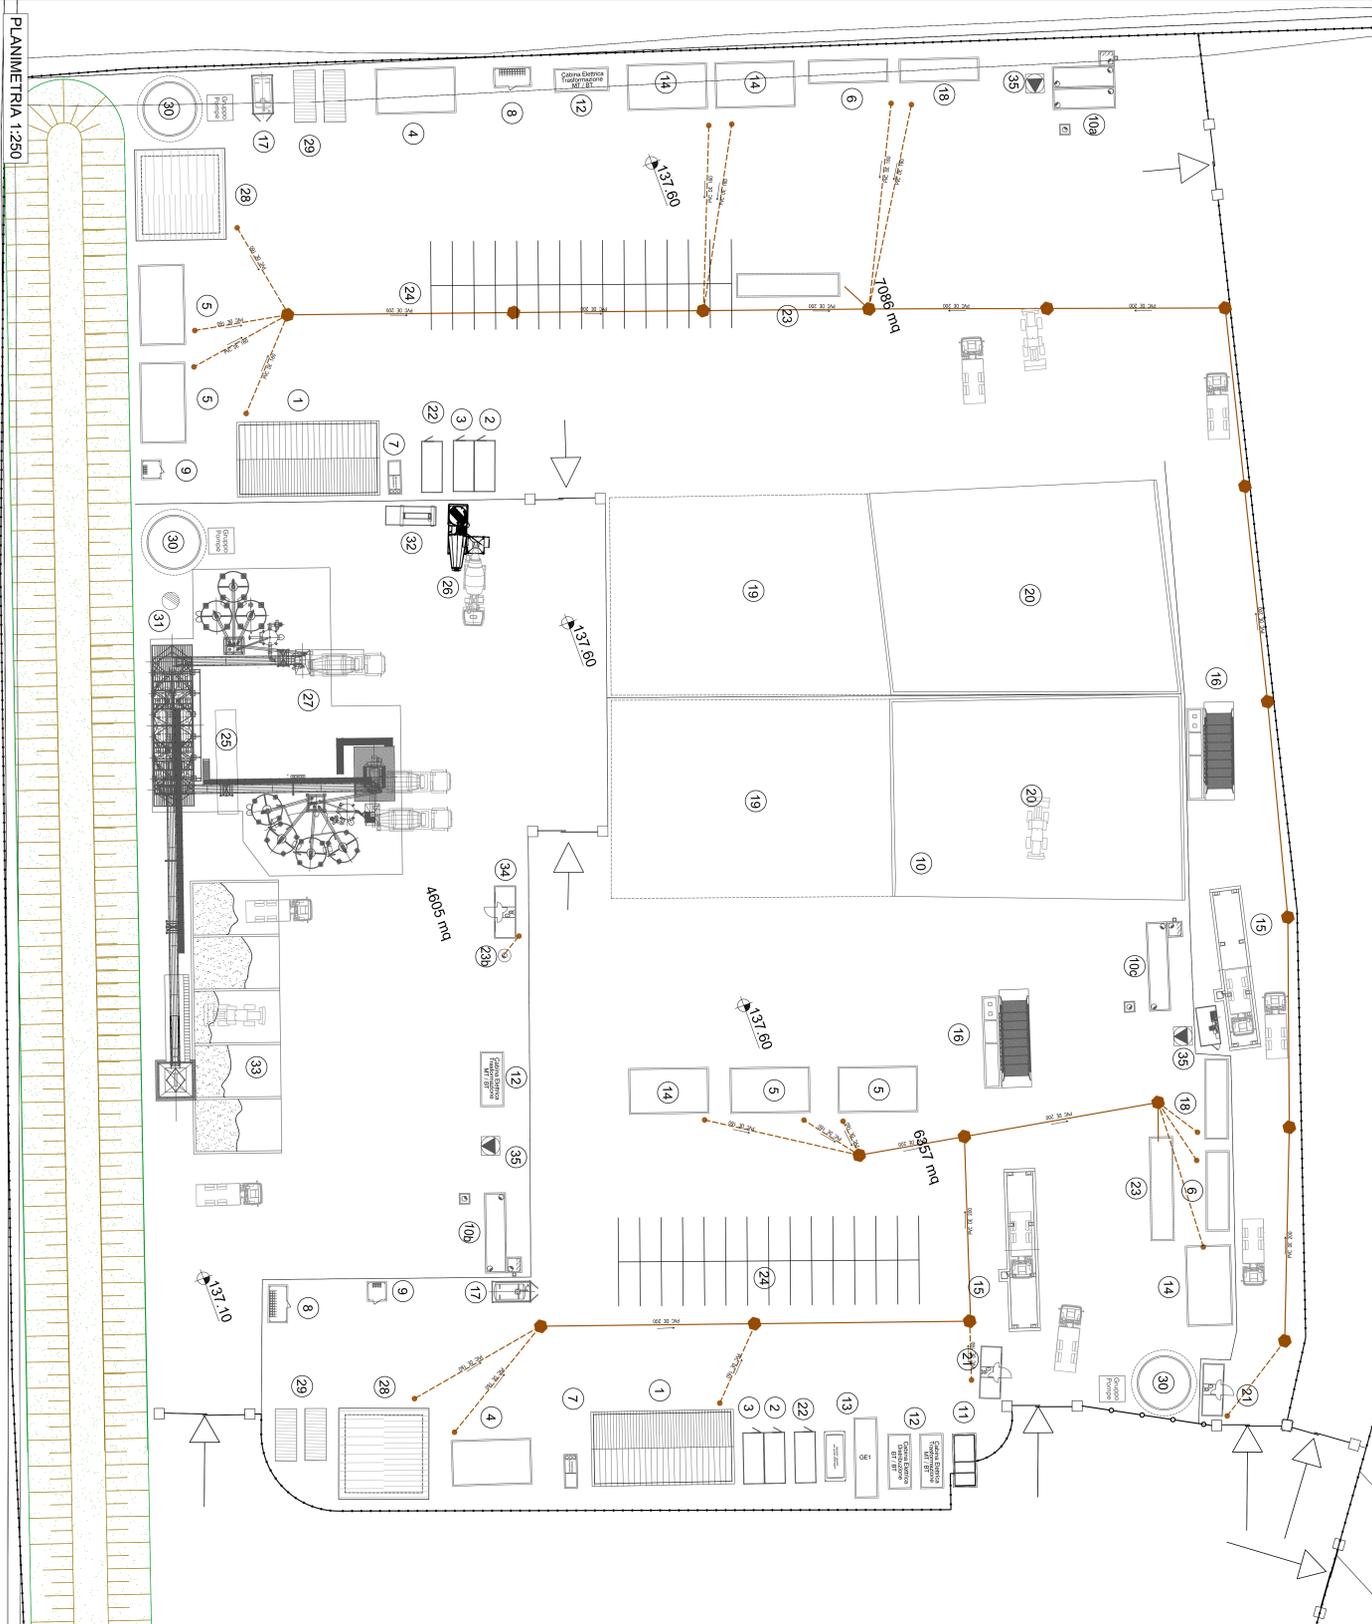

SEZIONE TIPO SU STRADA BITUMATA 1:10

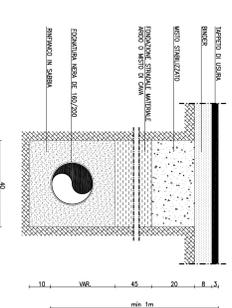

SEZIONE TIPO SU SUPERFICIE CEMENTATA 1:10

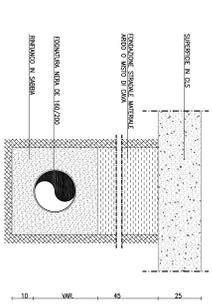




**GENERAL CONTRACTOR:** COCIV

**INFRASTRUTTURE FERROVIARIE STRATEGICHE DEFINITE DALLA LEGGE OBBLIGATIVO N.44/2001**

**TRATTA A.V.A.C. TERZO VALICO DEI GIOVI**

**PROGETTO ESECUTIVO**

**CA.28 - CANTIERE OPERATIVO GERBIDI COP10**

**PLANIMETRIA SOTTOSERVIZI**

**Rede acque nere e particolari costruttivi!**

**GENERAL CONTRACTOR:** COCIV

**SCALE:** SCALE VARE

