AREA A DISPOSIZIONE COCIV

5700 mq

7086 mq

6357 mq

4605 mq

VOLUME UTILE 1100mc

137.60

137.10

PLANIMETRIA 1:250

CENTRALE DI RILANCIO ANTINCENDIO

PIANTA 1:50

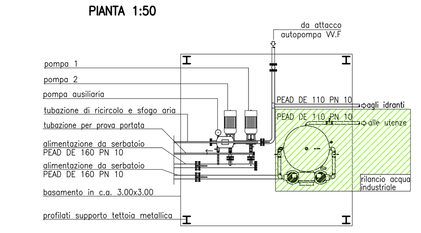

VISTA FRONTALE 1:50

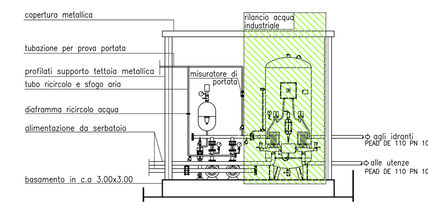

CARATTERISTICHE TECNICHE GRUPPO DI PRESSURIZZAZIONE ANTINCENDIO

2 ELETTROPOMPE PRINCIPALI DI POTENZA 4+4 HP, DI PORTATA Q=240 l/min E PREVALENZA m=43 m
1 ELETTROPOMPA PILOTA DI POTENZA 0.75 HP

STAZIONE DI PRESSURIZZAZIONE ANTINCENDIO: SCHEMA IDRAULICO

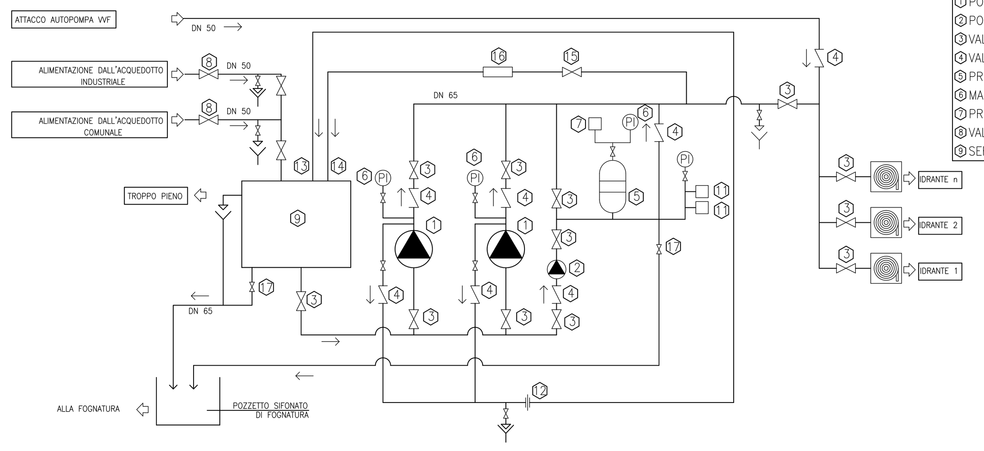

LEGENDA

1 POMPA PRINCIPALE	6 MANOMETRO A GLICERINA
2 POMPA PILOTA	7 PRESSOSTATO DI AVVIAMENTO
3 VALVOLA DI INTERCETTAZIONE	8 DIAFRAMMA RICIRCOLO ACQUA
4 VALVOLA DI RITEGNO	9 RICIRCOLO E SFOGO D'ARIA
5 PRESSURIZZATORE	10 TUBAZIONE PROVA PORTATA
6 MANOMETRO	11 VALVOLA PROVA POMPA
7 PRESSOSTATO	12 MISURATORE DI PORTATA
8 VALVOLA DI INTERCETTAZIONE	13 VALVOLA DI SCARICO
9 SERBATOIO LT. 18000	

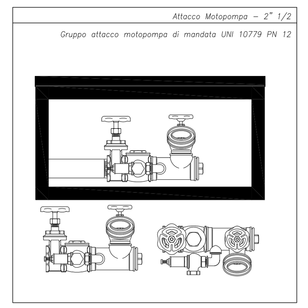

IDRANTE A COLONNA SOPRASUOLO

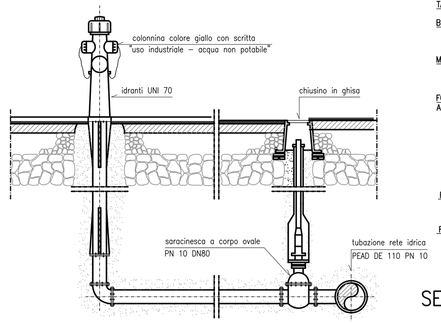

IDRANTE TIPO SOTTOSUOLO

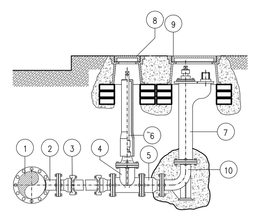

1	Tubazione principale
2	Te flangiato in ghisa
3	Guarnizione flangia bocchetta
4	Bocchetta
5	Valvola di ritegno
6	Asta di manovra con tubo riparatore
7	Giunto
8	Chiusino # 15
9	Chiusino ovale per idrante sotto suolo
10	Curva a flangia con piede

SEZIONE TIPO SU STRADA BITUMATA 1:10

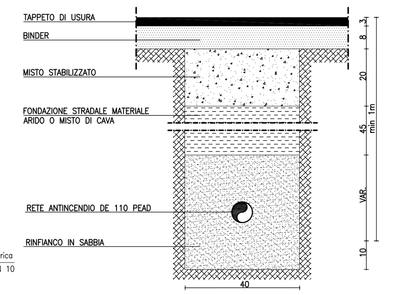

SEZIONE TIPO SU SUPERFICIE CEMENTATA 1:10

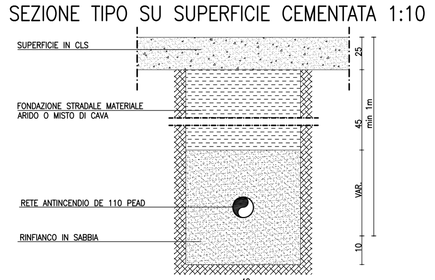

LEGENDA

- ALIMENTAZIONE DA GRUPPO ANTINCENDIO
- IDRANTE A COLONNA UNI 70
- ATTACCO VVF
- IMPIANTO DI PRESSURIZZAZIONE E ATTACCO AUTOPOMPA VVF

LEGENDA

Pos.	Descrizione
1	Officina
2	Deposito olii nuovi
3	Deposito olii usati
4	Magazzino
5	Uffici
6	Servizi igienici
7	Vasca di disoleazione acque di lavaggio officina
8	Deposito bombole ossigeno
9	Deposito bombole acetilene
10a	Vasca di prima pioggia area sud
10b	Vasca di prima pioggia area nord
10c	Vasca di prima pioggia area est
11	Cabina punto consegna Enel
12	Cabina di trasformazione
13	Gruppo elettrogeno ad eventuale serbatoio gasolio
14	Spogliatoi e docce
15	Pesa a nastro e cabina operatore
16	Lavacuote
17	Distribuzione carburante
18	Locale primo soccorso
19	Deposito materiali di servizio
20	Area per caratterizzazione terre e rocce da scavo (~1400 mc)
21	Guardiania
22	Container dotazioni di sicurezza
23	Fossa biologica Imhoff
24	Fossa biologica Imhoff area betonaggio
25	Parcheggi
26	Impianto riciclaggio inerti (eventuale)
27	Impianto lavaggio autobetoniere
28	Impianto di betonaggio
29	Laboratorio e box provini materiali
30	Box attrezzature
31	Serbatoio acqua industriale/antincendio completo di gruppo di pompaggio
32	Pozzo per abbondante idrico
33	Trattamento acque betonaggio
34	Stoccaggio inerti
35	Ufficio betonaggio
36	Stazione di sollevamento acque meteoriche

COMMITTENTE:

RFI RETE FERROVIARIA ITALIANA
GRUPPO FERROVIE DELLO STATO ITALIANE

ALTA SORVEGLIANZA:

ITALFERR
GRUPPO FERROVIE DELLO STATO ITALIANE

GENERAL CONTRACTOR:

Consorzio Cooperative Integrate Valsusa

INFRASTRUTTURE FERROVIARIE STRATEGICHE DEFINITE DALLA LEGGE OBIETTIVO N.443/01

TRATTA A.V./A.C. TERZO VALICO DEI GIOVI
PROGETTO ESECUTIVO

CA 26 - CANTIERE OPERATIVO GERBIDI COP10

PLANIMETRIA SOTTOSERVIZI
Rete antincendio e particolari costruttivi

GENERAL CONTRACTOR	DIRETTORE LAVORI	SCALA:
Cociv Ing. M. Nessero		VARIE

COMMESSA	LOTTO	FASE	ENTE	TIPO DOC.	OPERA/DISCIPLINA	PROGR.	REV.
I G S 1	0 0	E	C V	A Z	C A 2 6 0 1	0 0 4	B

PROGETTAZIONE

Rev.	Descrizione emissione	Redatto	Data	Verificato	Data	Progettista integratore	Data	IL PROGETTISTA
A00	Prima Emissione	COCIV	03/11/2014	COCIV	03/11/2014	A. Palermo	03/11/2014	
B00	Revisione generale spostamento area	studiegiubi	31/07/2017	COCIV	31/07/2017	A. Mancarella	31/07/2017	

L. Elab. | Nome File: 00000000000000_e_e_e