


SEZ. A-A

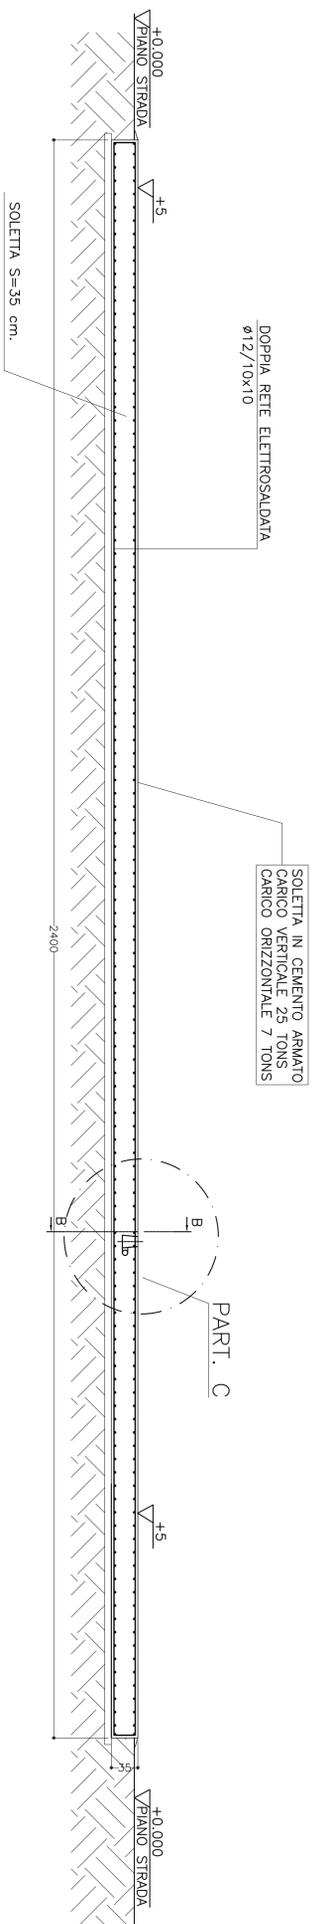


DOPPIA RETE ELETTROSALDATA  
Ø12/10x10

SOLETTA IN CEMENTO ARMATO  
CARICO VERTICALE 25 TONS  
CARICO ORIZZONTALE 7 TONS

PART. C

PIANTA

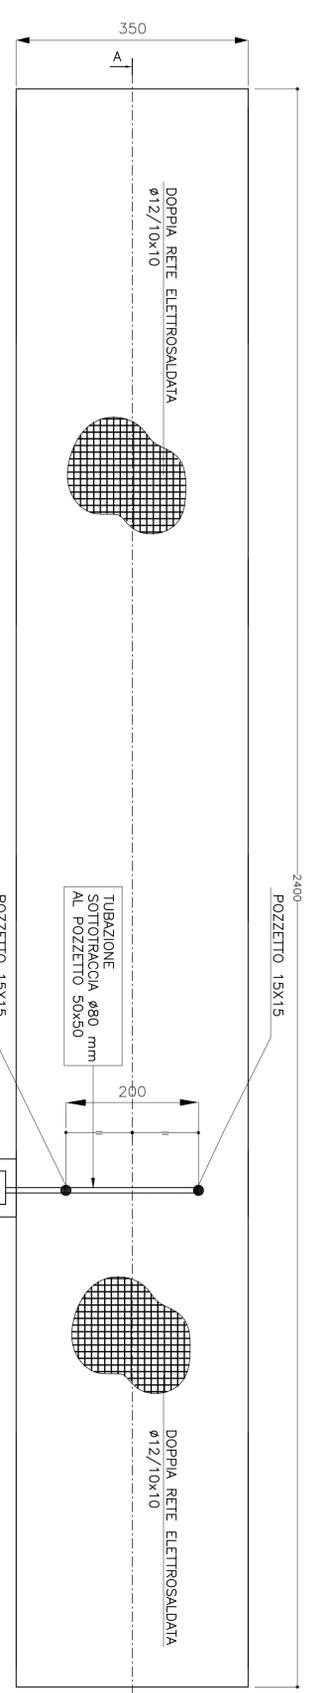

DOPPIA RETE ELETTROSALDATA  
Ø12/10x10

DOPPIA RETE ELETTROSALDATA  
Ø12/10x10

TUBAZIONE  
SOTTORACCA Ø80 mm  
AL POZZETTO 50X50


POZZETTO 15X15

FORI Ø 80 mm

TUBAZIONE SOTTORACCA  
MINIMO Ø 80 mm  
ALL'INDICATORE DI PESO

POZZETTO 50X50

SEZ. B-B

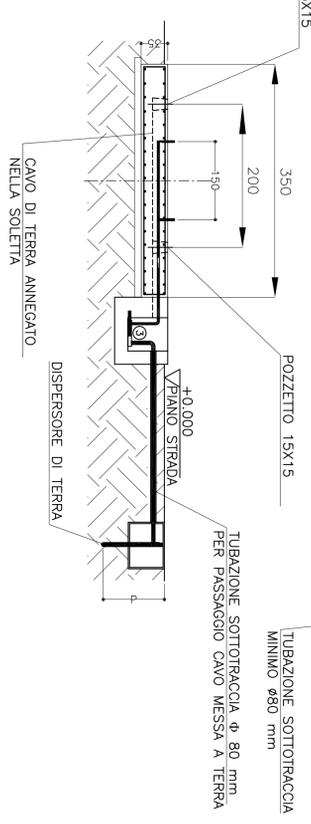


POZZETTO 15X15

TUBAZIONE SOTTORACCA  
Ø 80 mm  
PER PASSAGGIO CAVO MESSA A TERRA


TUBAZIONE SOTTORACCA  
MINIMO Ø80 mm

PART. C

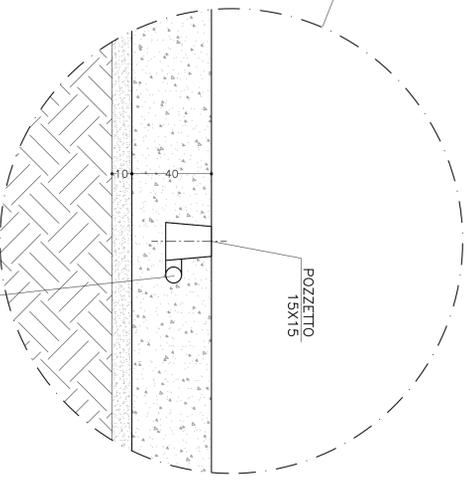


POZZETTO  
15X15

PART. ARMATURA PLATEA

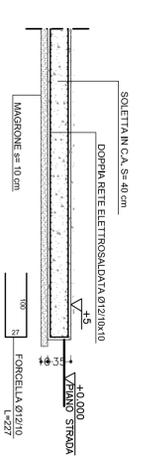

SCHEMA DI MESSA  
A TERRA:  
TUTTI GLI ELEMENTI  
METALLICI DELLE  
FONDAZIONI E  
DELLA PESA  
DEVONO ESSERE  
COLLEGATI AI  
DISPERSORI DI  
TERRA

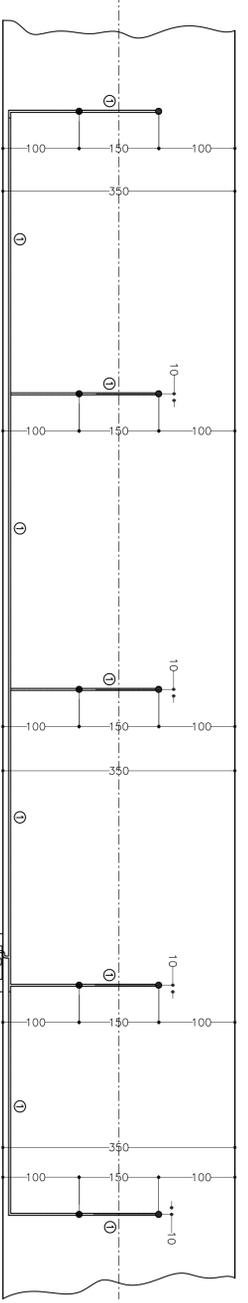

**MATERIALI**

FONDAZIONI E MURI IN CEMENTO ARMATO  
Cemento Portland EN 197-1  
Classe di resistenze:  
Rapporto A/C:  
Dimensione max inerti:  
Classe di consistenza:  
C12/15

**ACCIAIO**  
Controllo in stabilimento  
S275  
Per carpenteria metallica

Classi di esposizione / copritti:  
Contro terra  
se caserata:  
Xc2 / c=40 +30 mm  
Xc2 / c=60 +10 mm  
Xc2 / c=30 +0 mm

N.B.  
LE SUPERFICI DI APPOGGIO  
DEVONO ESSERE TUTTE STESSO LIVELLO  
E DEVONO RESISTERE A UN CARICO  
VERTICALE DI 25 TONS ED UN CARICO  
ORIZZONTALE DI 7 TONS.

IL PIANO STRADALE TRA LE SOLETTE DEVE  
ESSERE LIVELLATO E MANTENUTO PULITO

1 CAVO DI RAME DI SEZIONE  
50mm<sup>2</sup> NON RICOPERTO,  
ANNEGATO NELLA SOLETTA  
IN C.A. COLLEGATO ALL'ARMATURA  
IN CORRISPONDENZA DI OGNI PUNTO  
FARE USCIRE DALLA SOLETTA  
IN C.A., NEI PUNTI INDICATI CON ●  
UN ESTREMITA DI CAVO  
DI LUNGHEZZA 1 M  
DA COLLEGARE ALLA PESA.

2 I 3 DISPERSORI DI TERRA  
DEVONO ESSERE COLLEGATI  
CON UN CAVO DI RAME  
DI SEZIONE 100MM<sup>2</sup>.  
I 3 DISPERSORI DI TERRA  
DEVONO DISTARE DALLA  
PESAPONTE ALMENO 10M.

3 MORSETTIERA EQUIPOTENZIALE:  
DISPERSORI DI TERRA DI LUNGHEZZA  
TALE DA OTTENERE UNA RESISTENZA  
COMPLESSIVA DELL'IMPIANTO DI MESSA  
A TERRA, INFERIORE AD 1 OHM.  
GENERALMENTE VENGONO INSTALLATI  
AD UNA DISTANZA (L) PARI A 3 VOLTE  
LA LORO PROFONDITA (P).

ARMATURA

DISPERSORI DI TERRA

TUBAZIONE SOTTORACCA  
MINIMO Ø 80mm ALL'INDICATORE  
DI PESO

INDICATORE DI PESO


PER QUALSIASI MODIFICA COSTRUTTIVA RISPETTO  
A PRESENTI SPECIFICAZIONI, SI DEVE OTTENERE  
IL N.S. UFFICIO TECNICO ( RIF. ANDREA BERTONI )

REV.	DIS.	MODIFICA	DATA




PROGETTAZIONE	LOTTO	FASE	ENTE	TIPO DOC.	OPERAZIONE	PROGR.	REV.
1	0	E	C	B	2	0	B

GENERAL CONTRACTOR	DIRETTORE LAVORI	SCALE
COCIV		1:50


