STRUTTURE IMPIANTO DI SOLLEVAMENTO ACQUE DI PIOGGIA

PIANTA 1:50

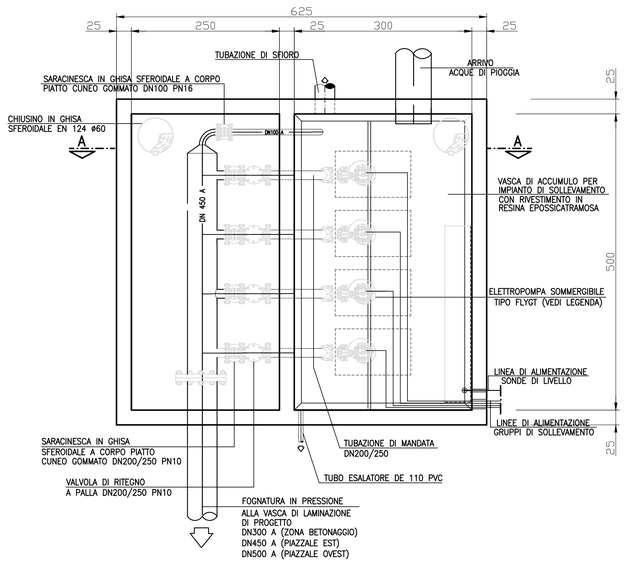

SEZIONE A–A – 1:50

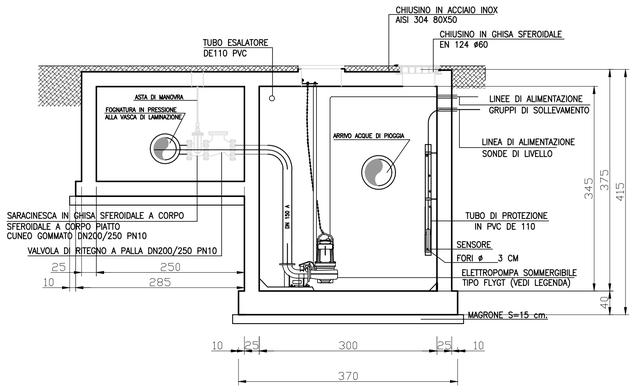

LEGENDA GRUPPI SOLLEVAMENTO
ZONA BETONAGGIO: N.2+1 POMPA TIPO FLYGT N3153 LT412 Q=65 l/sec. H=10 m. P=9.0 Kw
ZONA PIAZZALE EST: N.2+1 POMPA TIPO FLYGT N3171 LT Q=130 l/sec. H=10 m. P=15 Kw
ZONA PIAZZALE OVEST: N.3+1 POMPA TIPO FLYGT N3171 LT Q=130 l/sec. H=10 m. P=15 Kw

MATERIALI
CLS C30/35 ACCIAIO B450C MAGRONE C15/20 SPESSORE: 15–20cm COPRIFERRO MINIMO 3CM TIRAFONDI: VITE CLASSE 8.8 – DADO 6S ACCIAIO PER CARPENTERIE: Fe 360 INCIDENZA FERRO: 150 Kg/mc.
N.B. sovrapposizione rete elettrosaldata min. 40 cm. sovrapposizione minima ferri 40 diam. copriferro min. 4 cm.

SEZIONE A–A –1:50

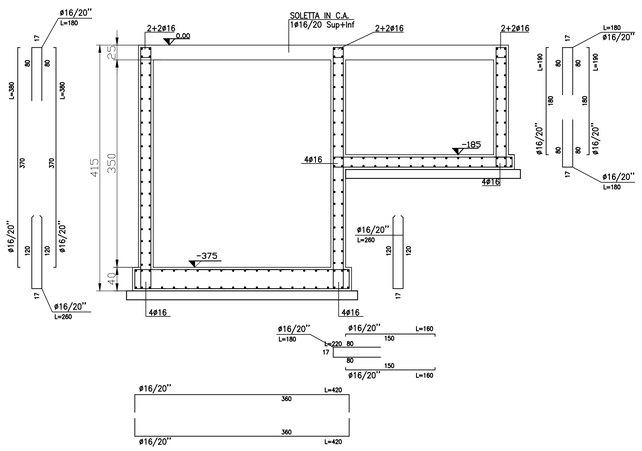

PIANTA QUOTA –375
1:50

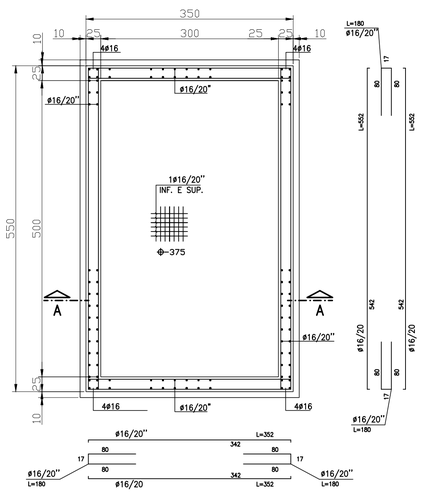

PIANTA QUOTA –185
1:50

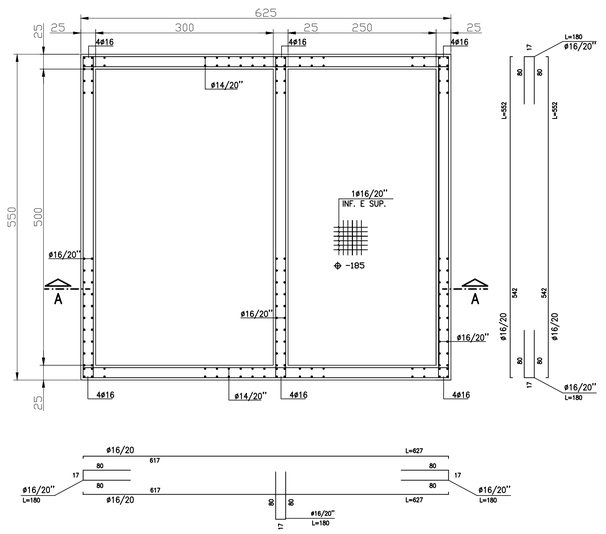

PLANIMETRIA – 1:1000

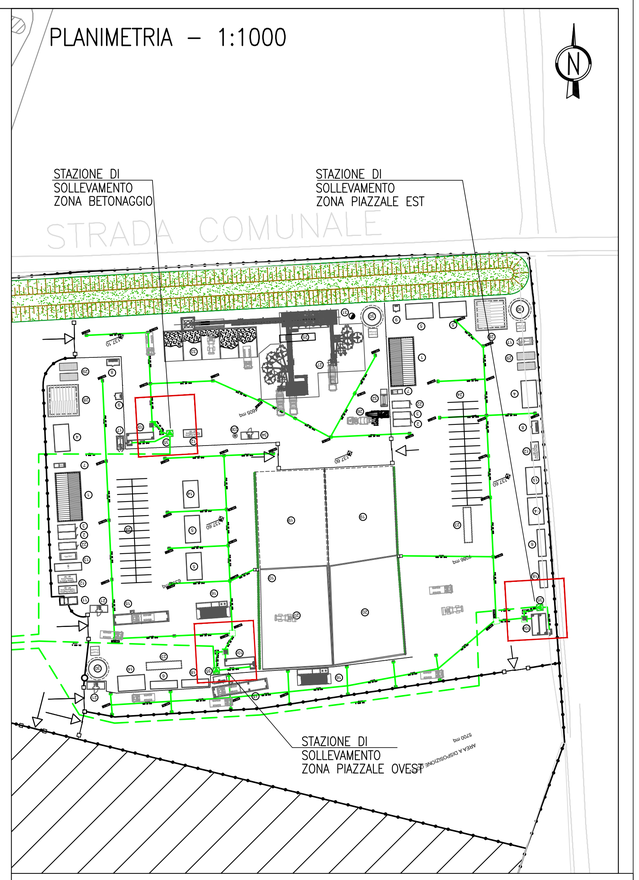

COMMITTENTE:

RFI RETE FERROVIARIA ITALIANA
GRUPPO FERROVIE DELLO STATO ITALIANE

ALTA SORVEGLIANZA:

ITALFERR
GRUPPO FERROVIE DELLO STATO ITALIANE

GENERAL CONTRACTOR:

COCIV
Consorzio Collegamenti Integrati Veloci

INFRASTRUTTURE FERROVIARIE STRATEGICHE DEFINITE DALLA LEGGE OBIETTIVO N.443/01

TRATTA A.V./A.C. TERZO VALICO DEI GIOVI
PROGETTO ESECUTIVO

CA 26- CANTIERE OPERATIVO GERBIDI COP10

OPERE IDRAULICHE DI LAMINAZIONE
STAZIONE DI SOLLEVAMENTO: CARPENTERIA E ARMATURA

GENERAL CONTRACTOR	DIRETTORE LAVORI	SCALA:
Consorzio Cociv Ing. N. Meistro		VARIE

COMMESSA	LOTTO	FASE	ENTE	TIPO DOC.	OPERA/DISCIPLINA	PROGR.	REV.
I G 5 1	0 0	E	C V	B Z	C A 2 6 0 1	0 0 6	B

PROGETTAZIONE

Rev.	Descrizione emissione	Redatto	Data	Verificato	Data	Progettista Integratore	Data	IL PROGETTISTA
A00	Prima Emissione	COCIV	03/11/2014	COCIV	03/11/2014	A. Palomba	03/11/2014	Dott. Ing. Alfio Mancarella Ordine Ingegneri Prov. TO n. 6271 R
B00	Revisione generale spostamento area	studiogiachi	31/07/2017	COCIV	31/07/2017	A. Mancarella	31/07/2017	

n. Elab.

Nome File: IG5100E0CAE2CA0401B0400 SOLLEV METEORICHE

CUP: F81H92000000008

Scala di plot: 1: