


SEZIONE 1-1

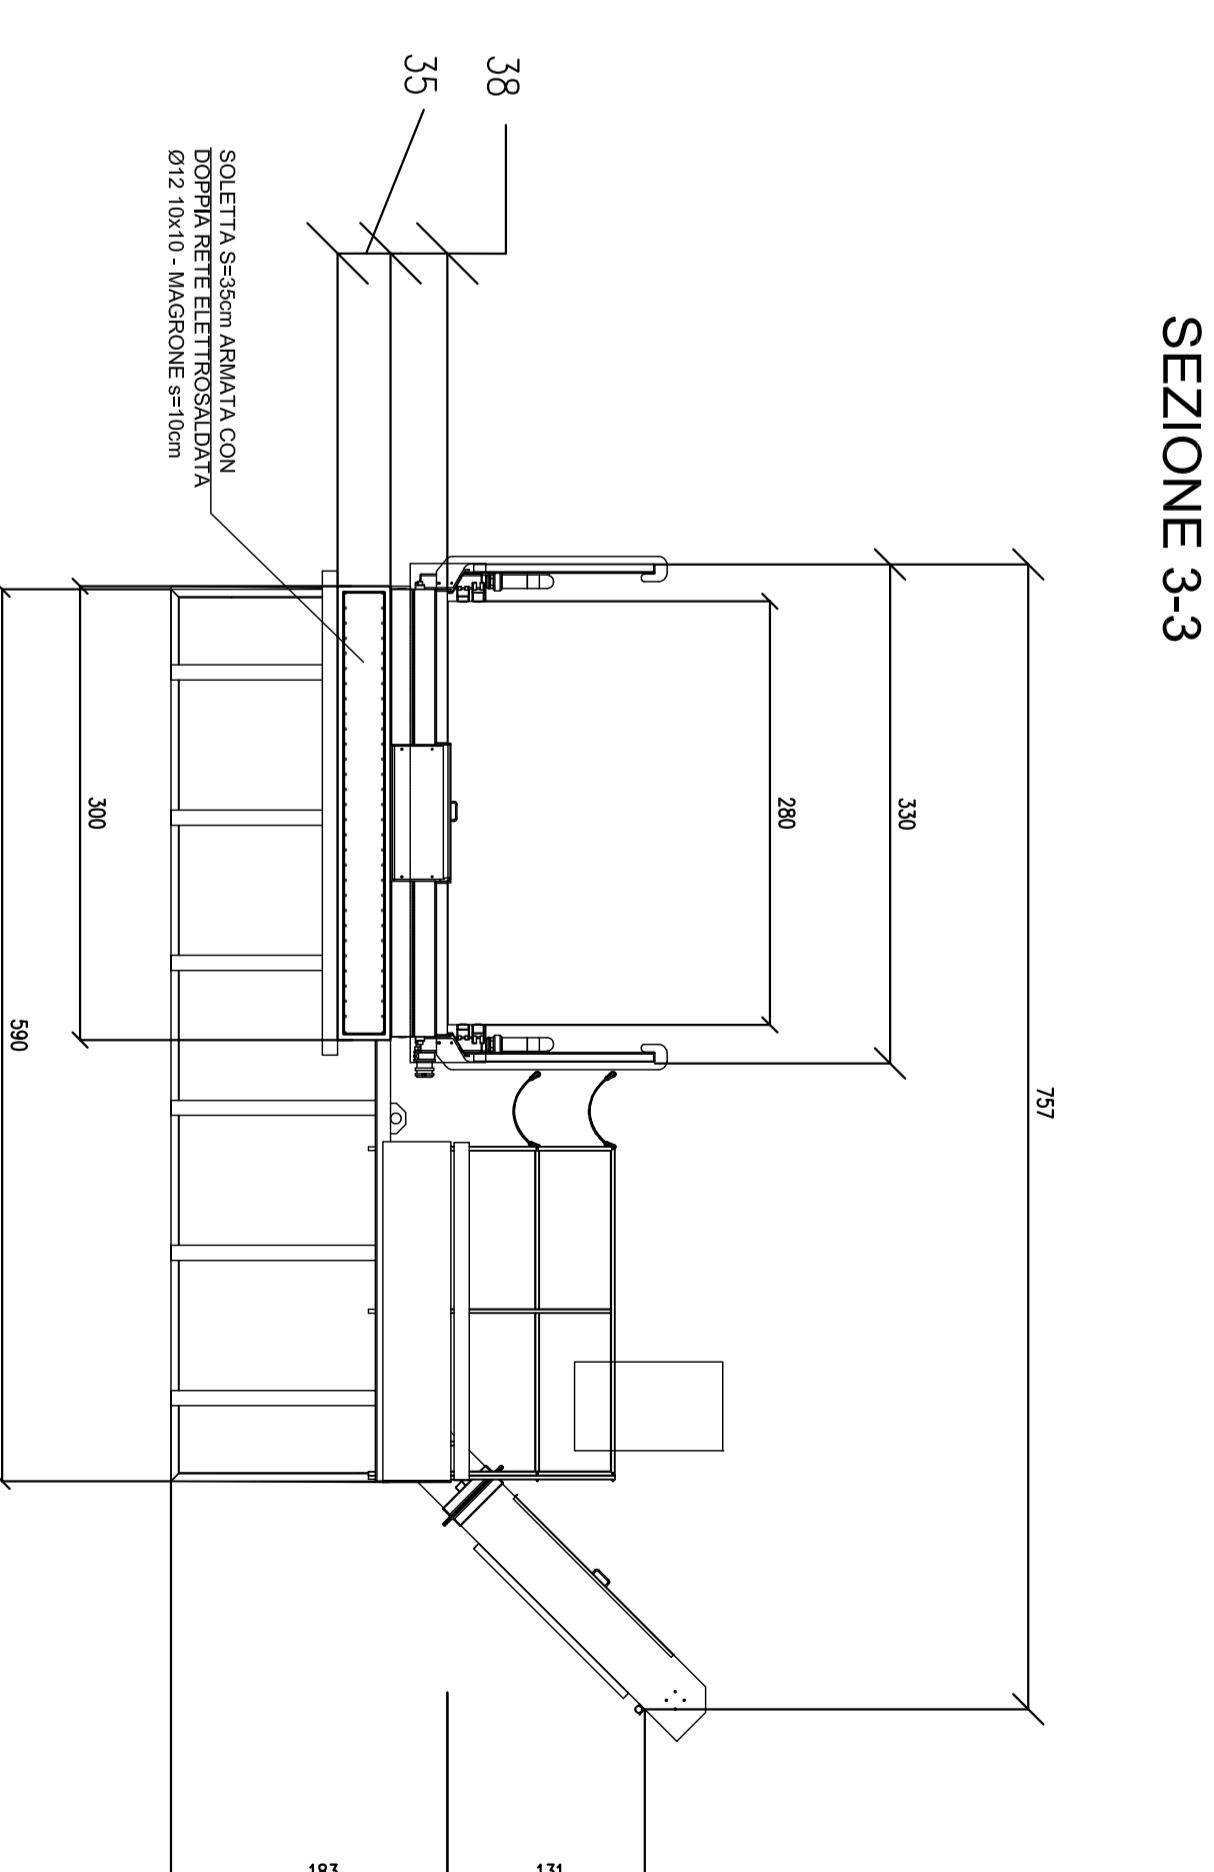

SEZIONE 3-3












PIANTA

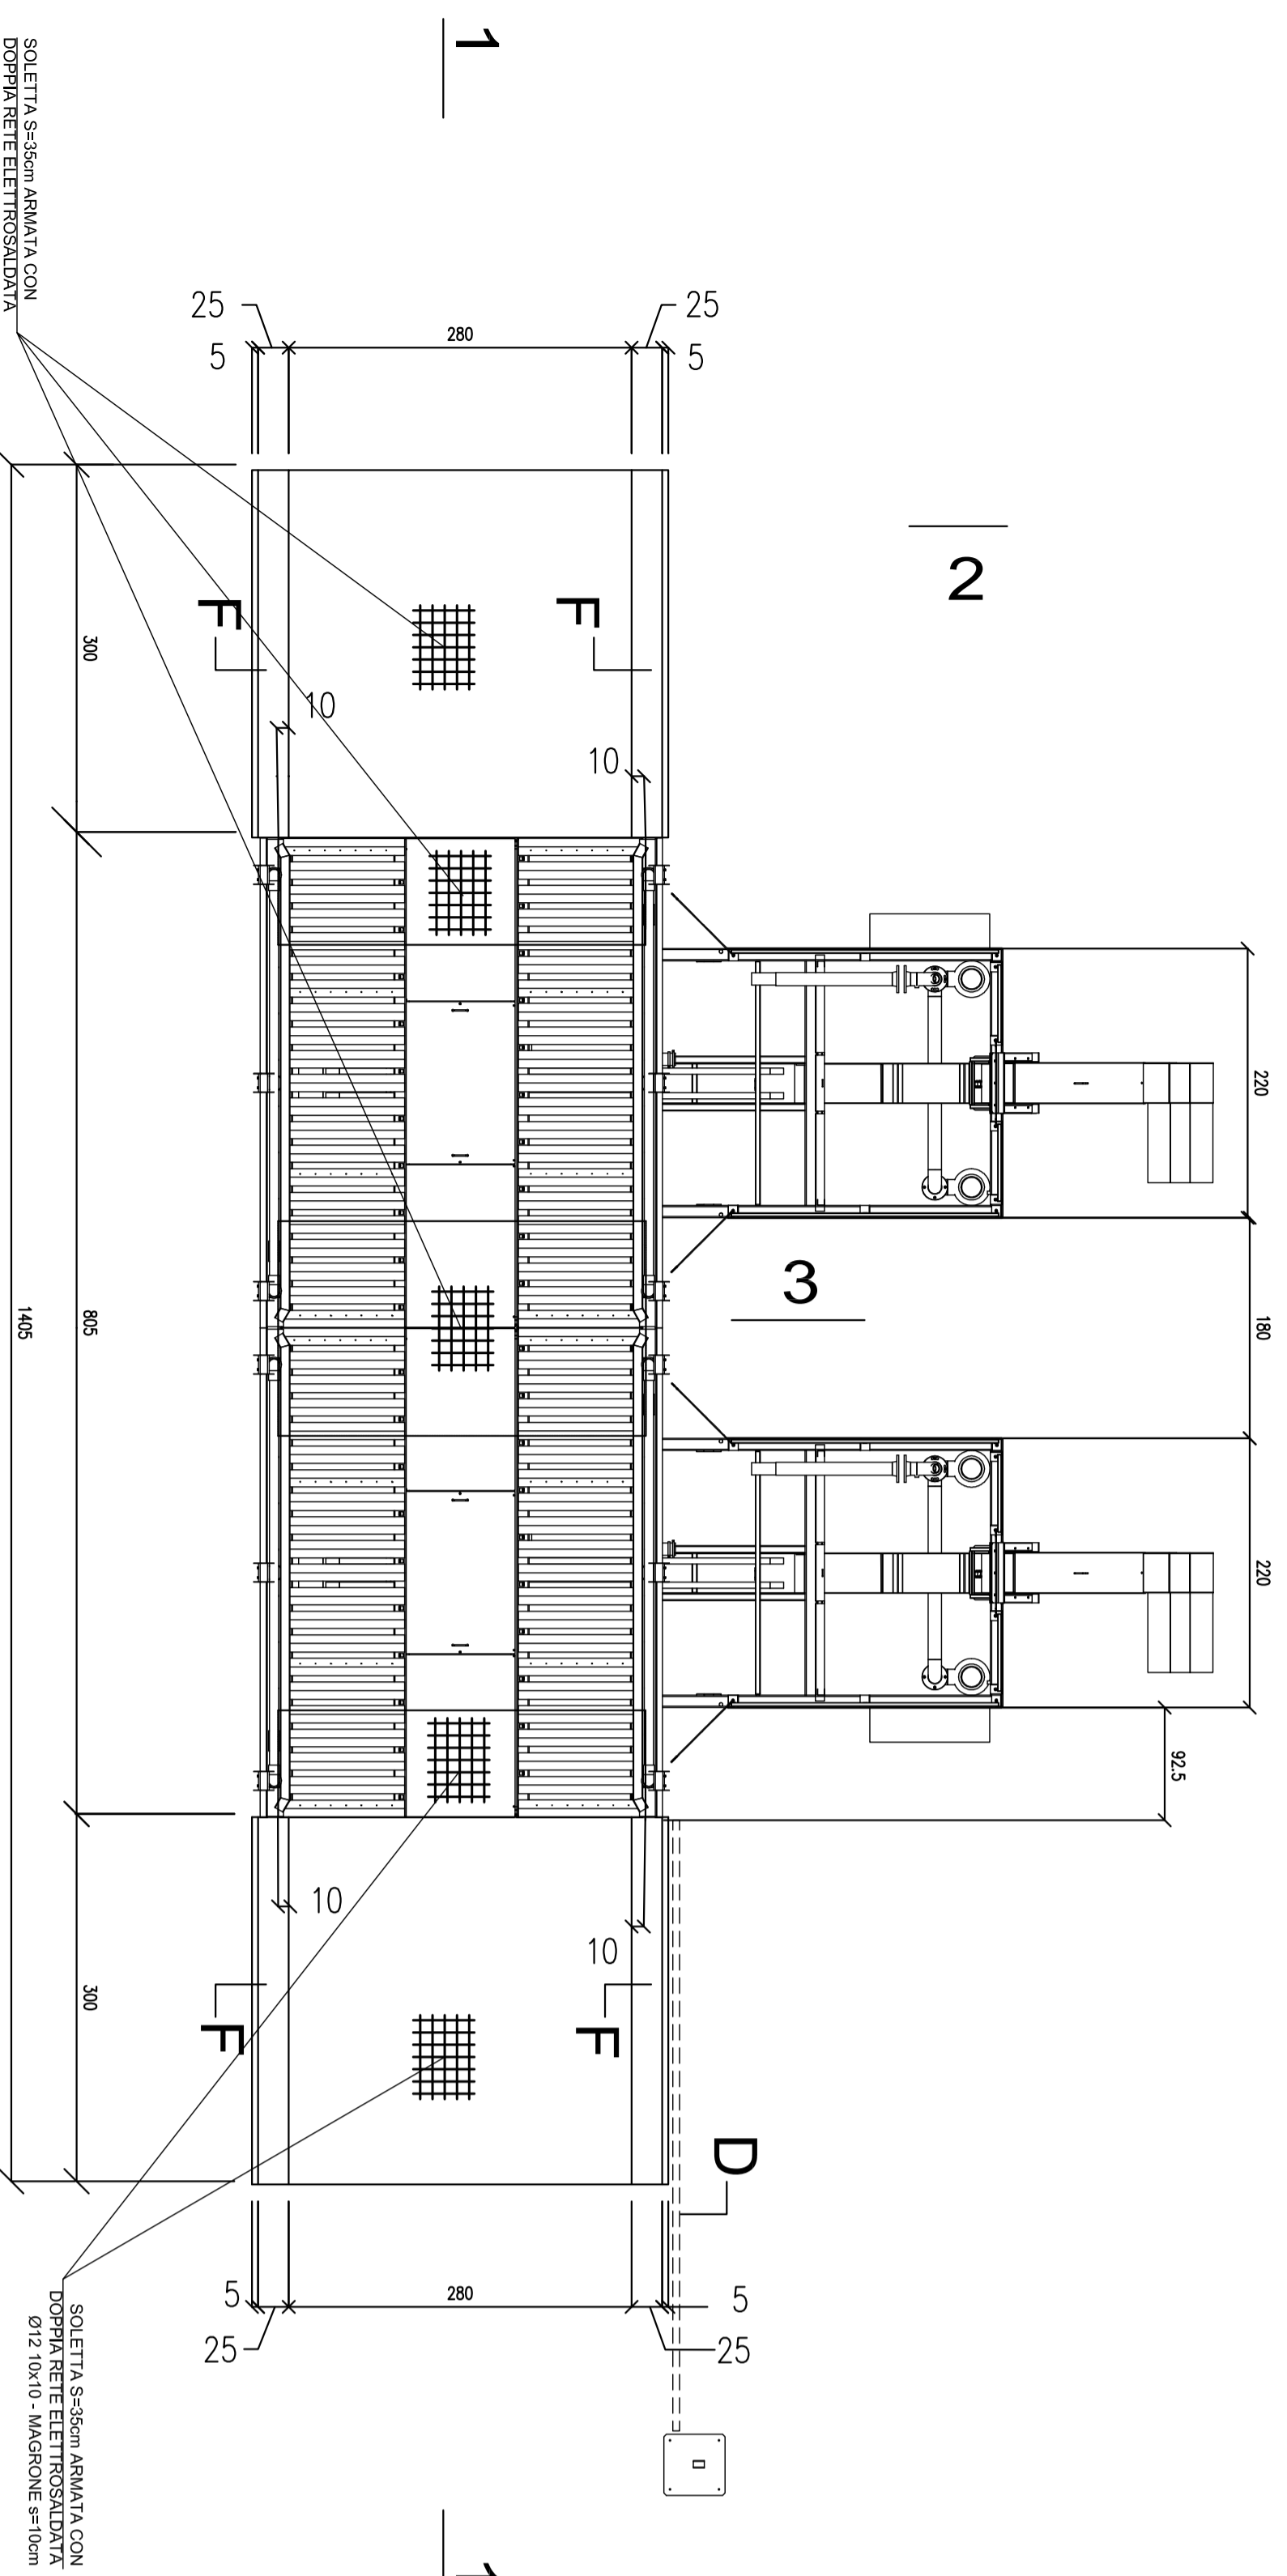

SEZIONE 2-2

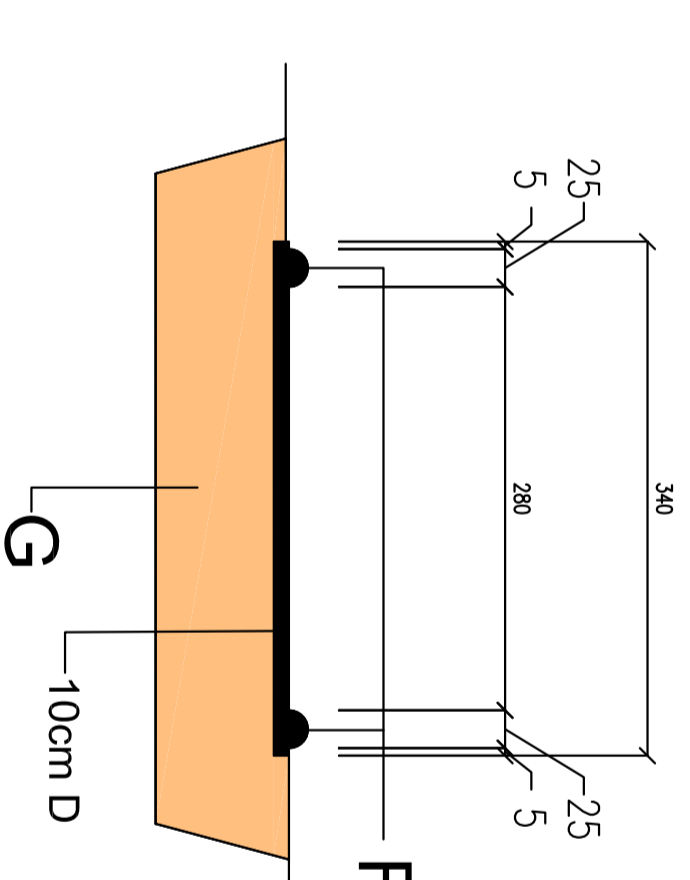

Part. Armatura platea (1 : 50)

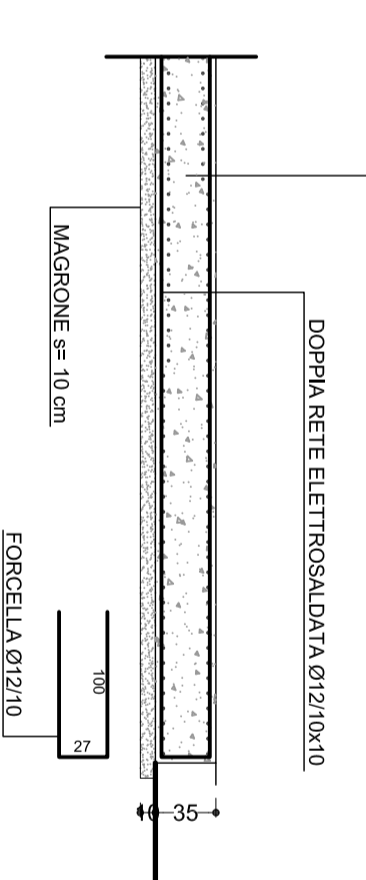

COMMITTENTE:
RFI
 RETE FERROVIARIA ITALIANA
 GRUPPO FERROVIE DELLO STATO ITALIANE

ALTA Sorveglianza:

GENERAL CONTRACTOR:
CO.CIV
 Consorzio Costruzioni Integrati V.M.I.

INFRASTRUTTURE FERROVIARIE STRATEGICHE DEFINITE DALLA LEGGE OBIETTIVO N.443/01

TRATTA A.V./A.C. TERZO VALICO DEI GIOVI
 PROGETTO ESECUTIVO

CA3 - CANTIERE ARMAMENTO RIVALTA
 LAVAGGIO GOMME:
 Pianta e sezioni

MATERIALI
 CLS C30/35
 ACCIAIO B450C
 MAGNONE C15/20 SPESSORE: 15-20cm
 COPRIFERRO MINIMO 3CM
 TIRAFONDI: VITE CLASSE 8.8 - DADO 6S
 ACCIAIO PER CARPENTERIE: Fe 360
 INCIDENZA FERRO: 150 kg/mc.

GENERAL CONTRACTOR:
CO.CIV
 Consorzio Costruzioni Integrati V.M.I.

GENERAL CONTRACTOR:
ITALFERR
 GRUPPO FERROVIE DELLO STATO ITALIANE

GENERAL CONTRACTOR: **CO.CIV** Consorzio Costruzioni Integrati V.M.I. Imp. N. Medio

DIRETTORE LAVORI: **CO.CIV**

SCALA: 1:50

| COMMESSA | LOTTO | FASE | ENTE | TIPO DOC. | OPERASDISCIPLINA | PROGR. | REV. |
|----------|-------|------|------|-----------|------------------|--------|------|
| IGS1 | 00 | E | CV | AB | CA35011 | 0111 | A |

| PROGETTAZIONE | REDAZIONE | VERBALE | PROPOSTA | ELABORAZIONE |
|----------------------------|-----------|------------|---------------|--------------|
| Rev. Descrizione emissione | Autografo | 10/07/2017 | 10/07/2017 | 10/07/2017 |
| A00 Prima Emisione | | | A. Mancinella | |

Nome Firm. **CO.CIV**

Scale sheet: 1



