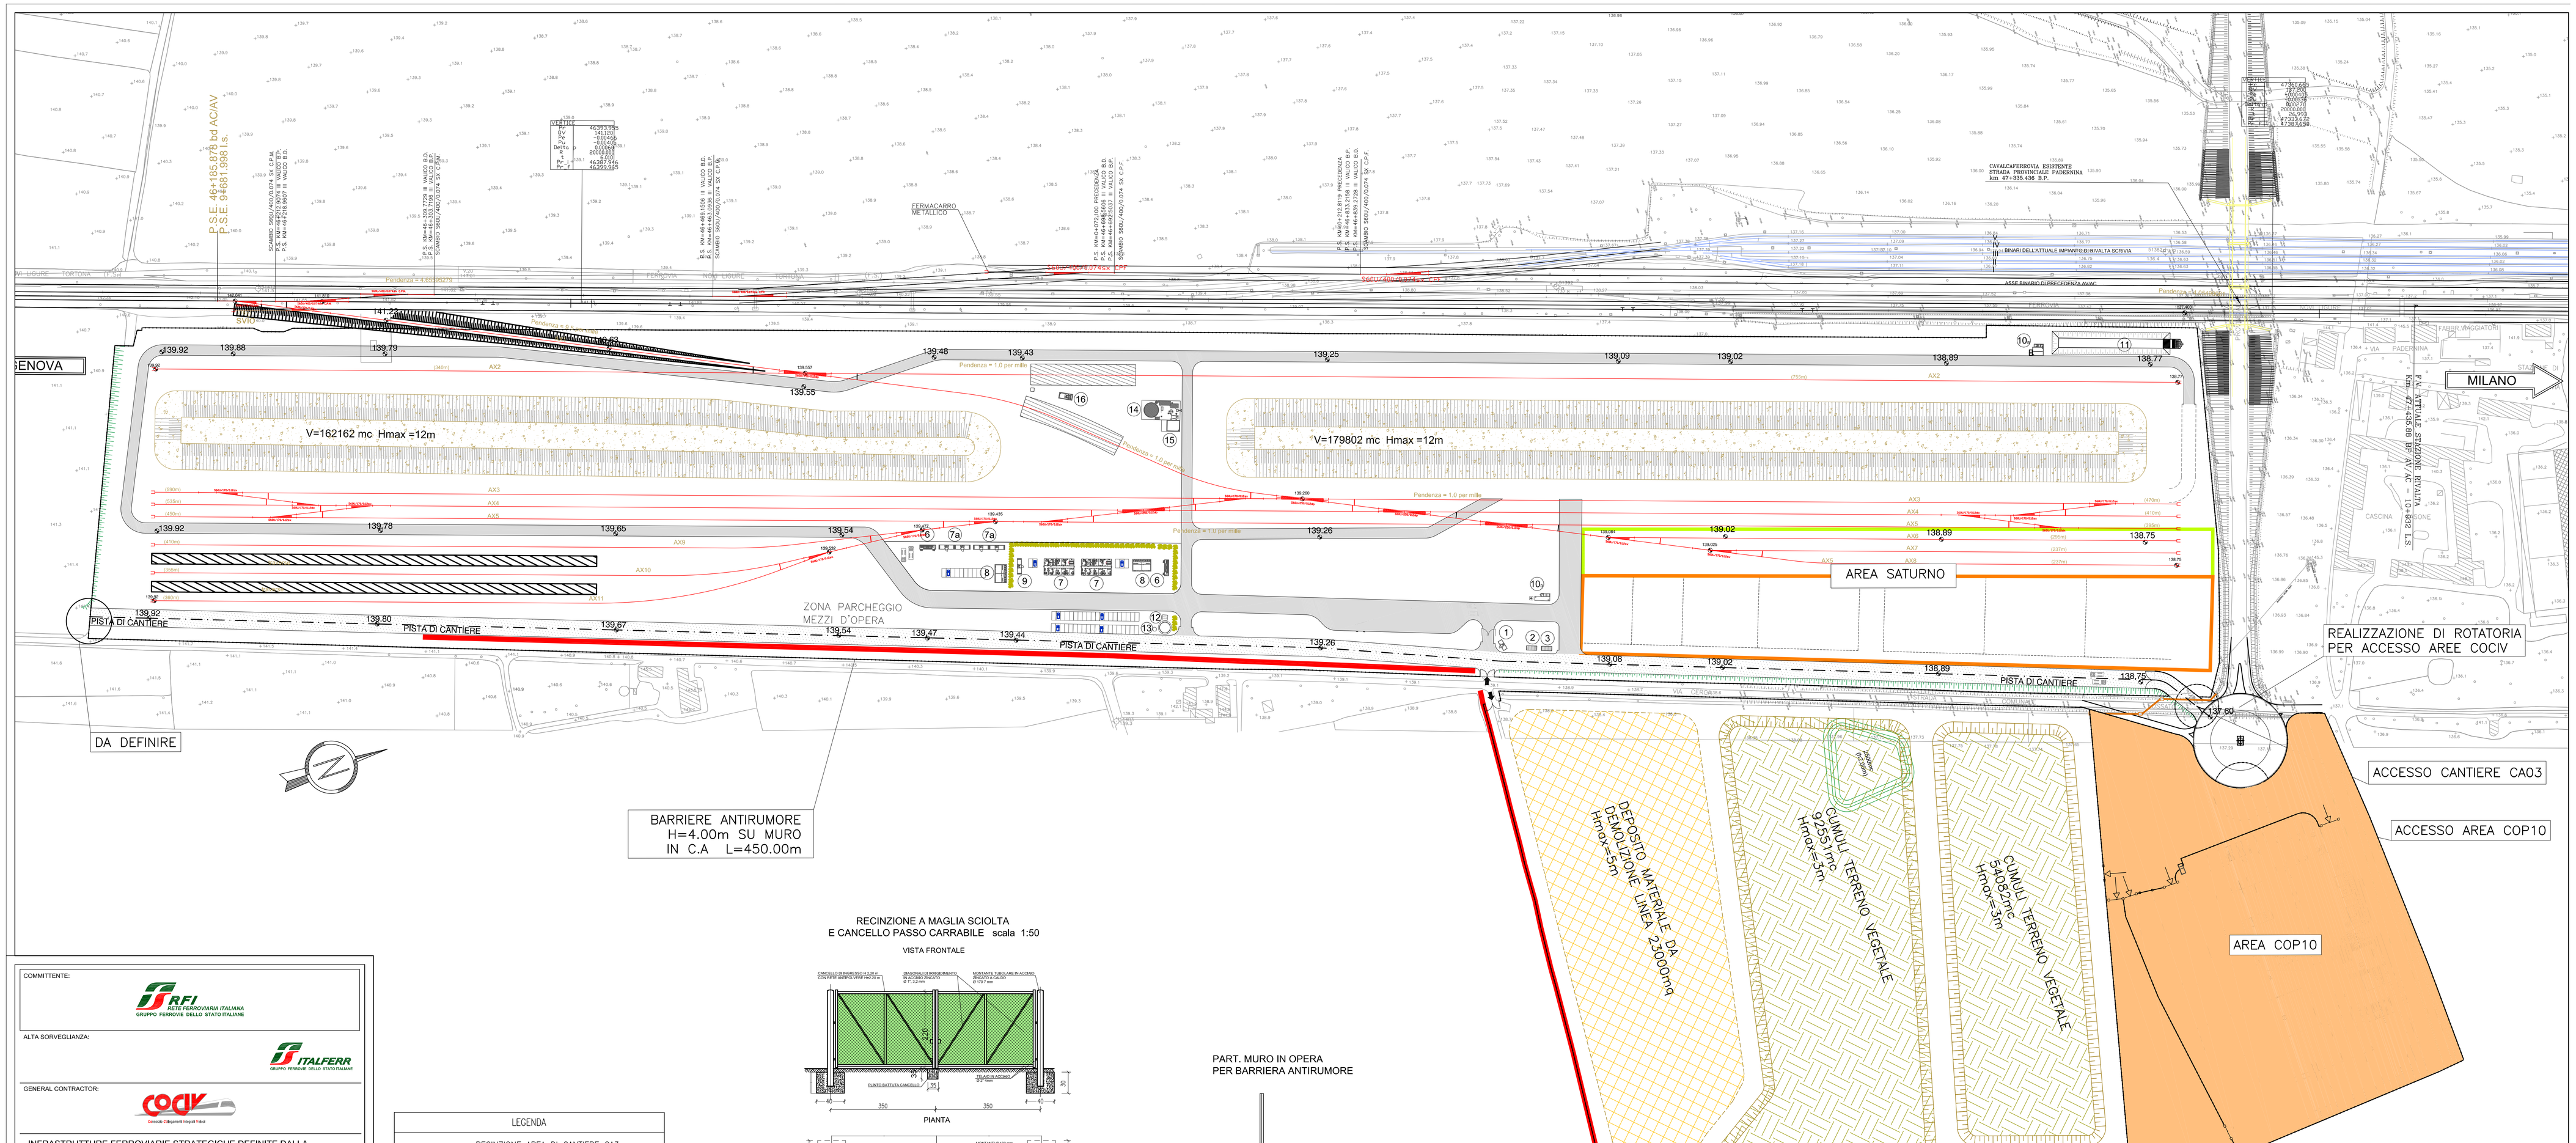

RECINZIONE A MAGLIA SCIOLTA
E CANCELLO PASSO CARRABILE scala 1:50

VISTA FRONTALE

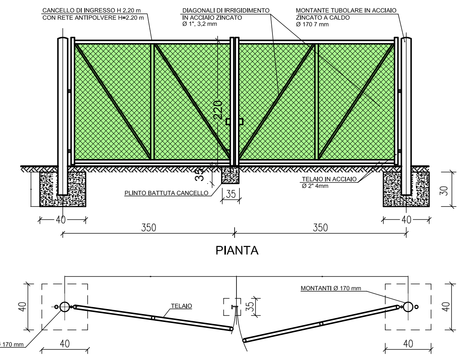

RECINZIONE A MAGLIA SCIOLTA scala 1:50

VISTA FRONTALE

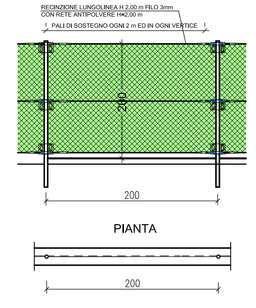

PART. MURO IN OPERA
PER BARRIERA ANTIRUMORE

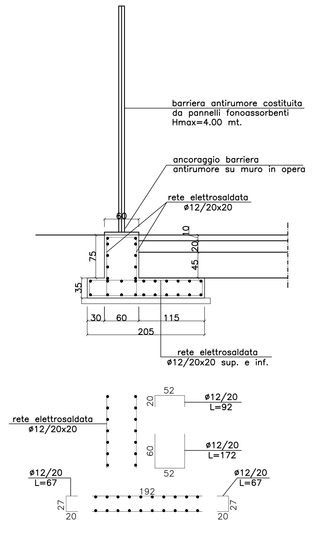

LEGENDA

- RECINZIONE AREA DI CANTIERE CA3 SUP. 231485+101014=332500 mq.
- SUPERFICIE BITUMATA: 35540 mq
- SUPERFICIE DRENANTE: 296960 mq
- SUPERFICIE AREA DI PERTINENZA CONSORZIO SATURNO: 27260 mq.
- SUPERFICIE DUNA + AREA STOCCAGGIO TERRENO VEGETALE (SCOTICO): 56150 mq.
- SUPERFICIE AREA STOCCAGGIO PIETRISCO: 48400 mq.
- SUPERFICIE AREA DEPOSITO MATERIALE DA DEMOLIZIONE LINEA: 44395 mq.

COMMITTENTE:

RFI RETE FERROVIARIA ITALIANA
GRUPPO FERROVIE DELLO STATO ITALIANE

ALTA SORVEGLIANZA:

ITALFERR
GRUPPO FERROVIE DELLO STATO ITALIANE

GENERAL CONTRACTOR:

COCIV
Consorzio Cooperativo Integrato Veicolo

INFRASTRUTTURE FERROVIARIE STRATEGICHE DEFINITE DALLA LEGGE OBIETTIVO N.443/01

TRATTA A.V./A.C. TERZO VALICO DEI GIOVI
PROGETTO ESECUTIVO

CA3 - CANTIERE ARMAMENTO RIVALTA

Planimetria e particolari recinzioni, cancelli di ingresso e barriere antirumore

GENERAL CONTRACTOR	DIRETTORE LAVORI	SCALA:
Il Consorzio **Cociv** Ing. N. Messina		VARIE

COMMESSA	LOTTO	FASE	ENTE	TIPO DOC.	OPERA/DISCIPLINA	PROGR.	REV.
IG51	00	E	CV	AZ	CA3501	012	A

PROGETTAZIONE

Rev.	Descrizione emissione	Redatto	Data	Verificato	Data	Progettista Integratore	Data	IL PROGETTISTA
A00	Prima Emissione	studegacN	10/07/2017	COCIV	10/07/2017	A. Mancuso	10/07/2017	Dott. Ing. A. Mancuso Ordine Ingegneri Prov. TO n. 8277 A

n. Elab.

Nome File: IG5A0A1A2C0A1C4A0FR-R1A2A0-1-A-CA-00-00-001-A.dwg

CUP: F81H92000000008

Scala di plot: 1: