




PARTI CANALETTA CON GRIGLIA CONTINUA cm 62.4x65H 1:10  
SEZIONE A-A

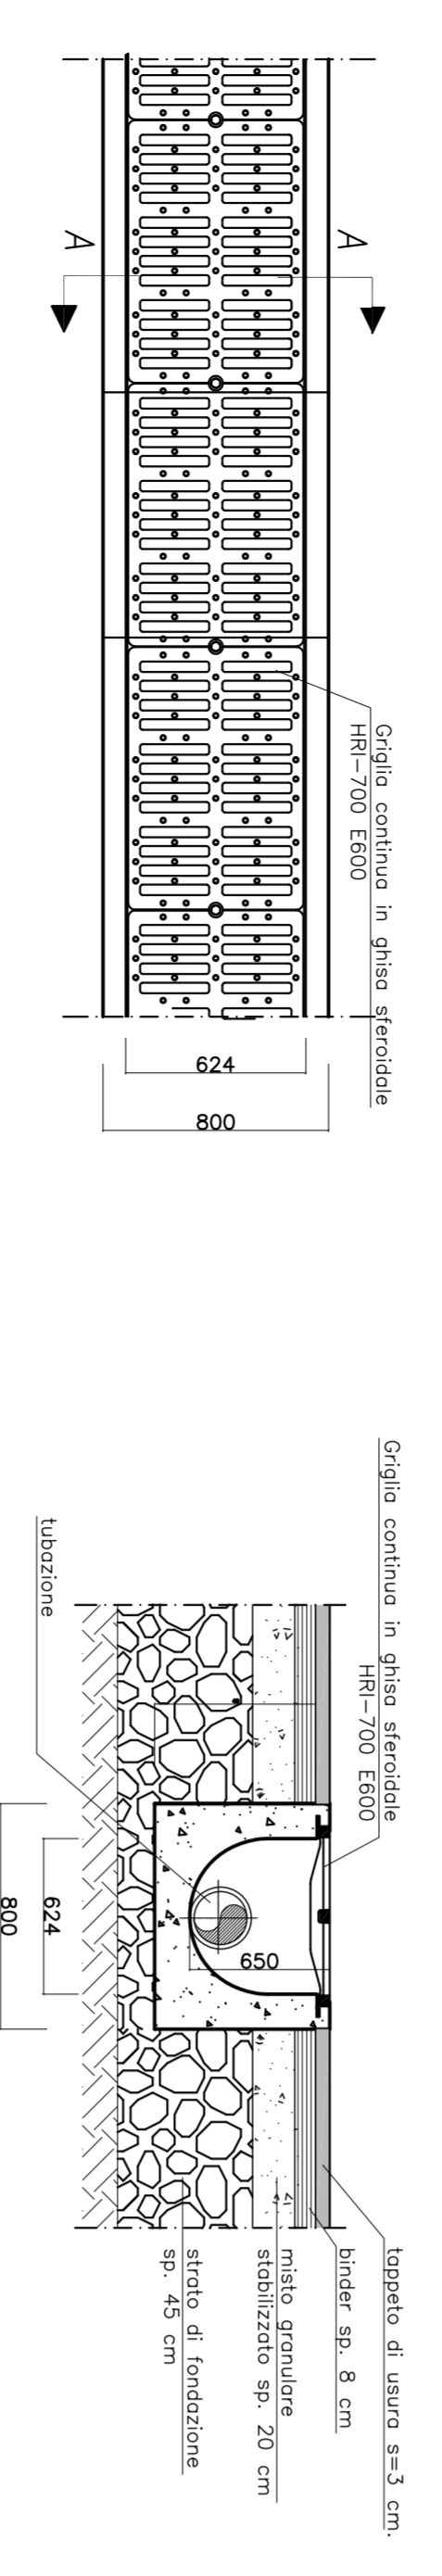


SEZIONE A-A 1:100

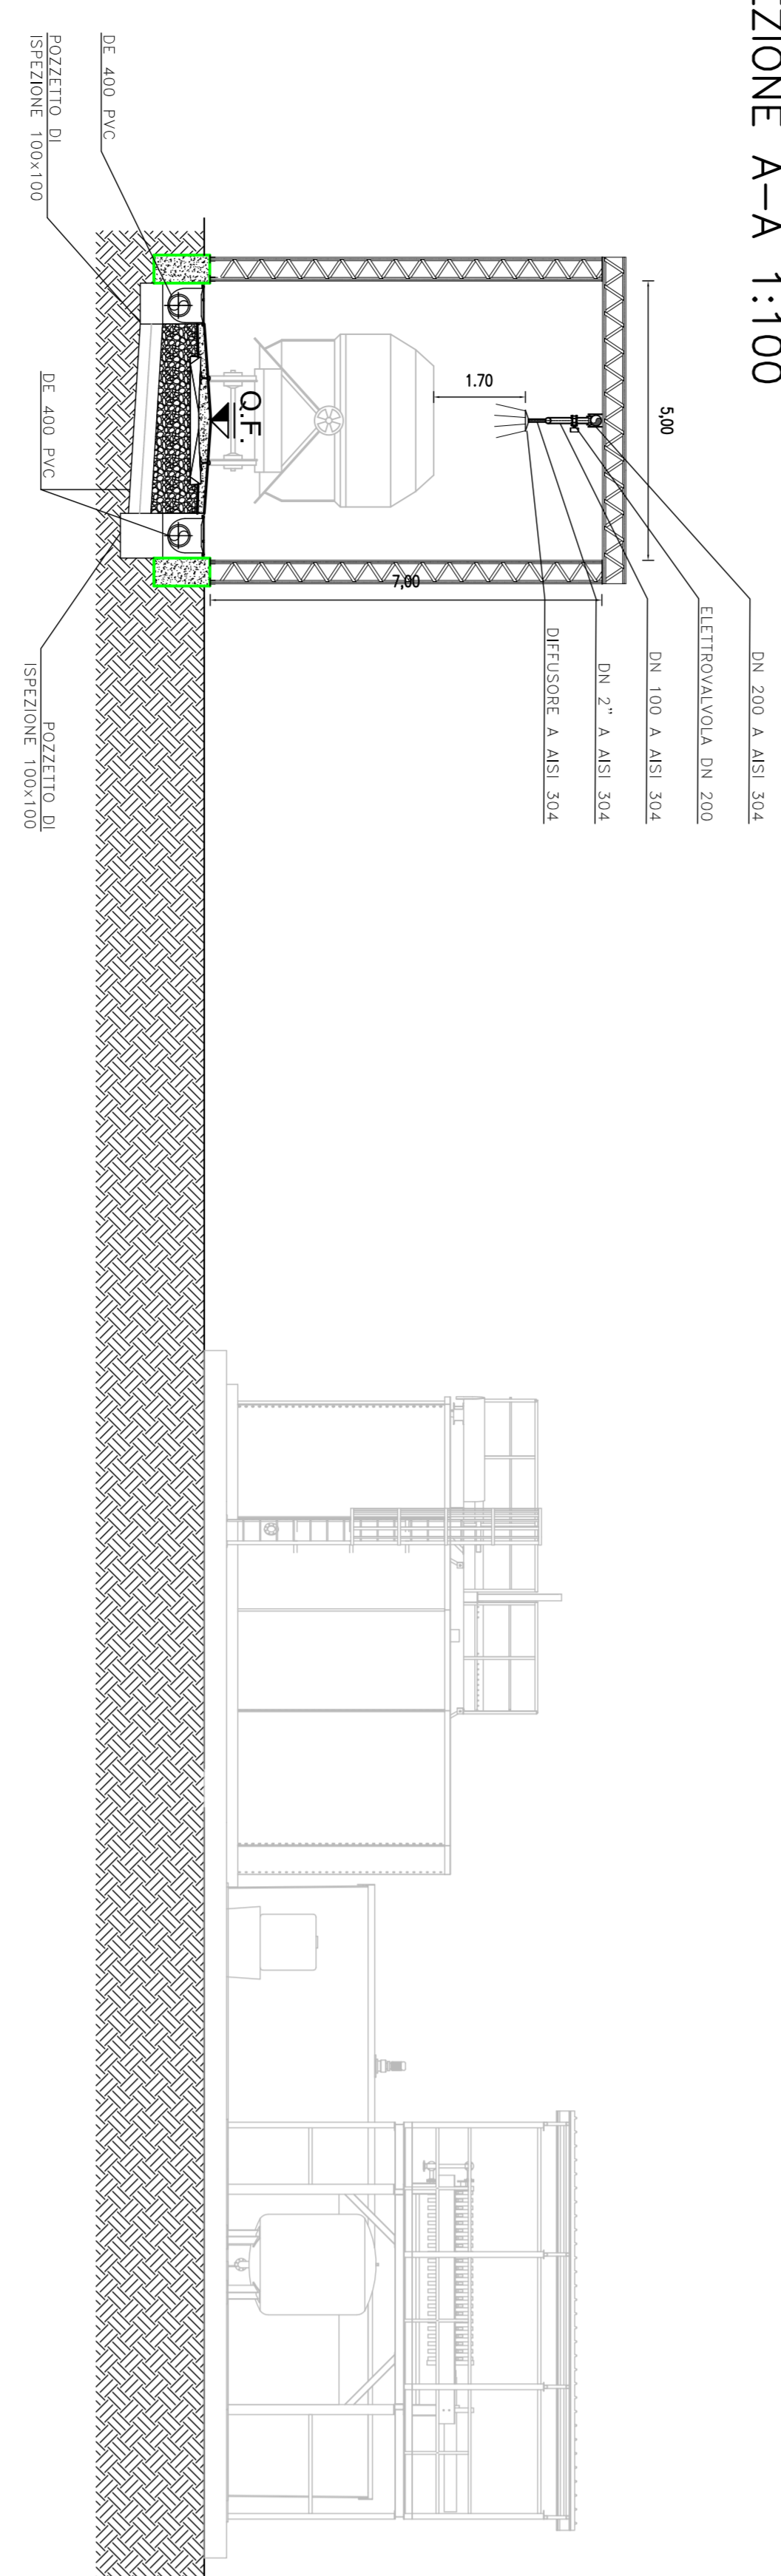


SEZIONE B-B 1:100

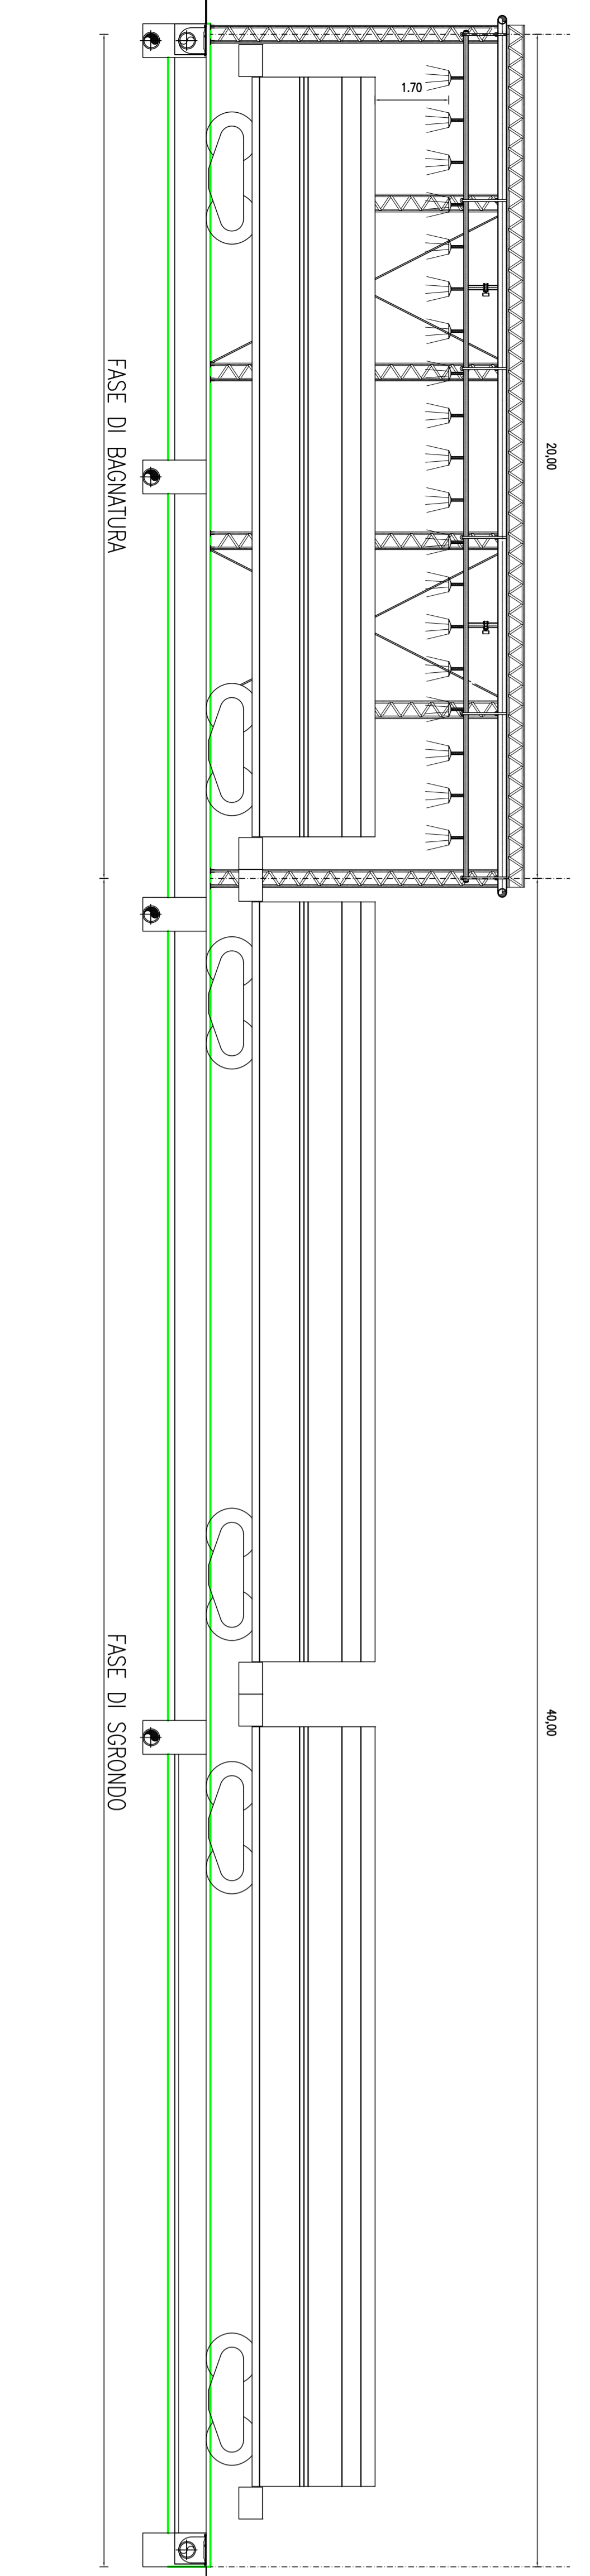

VASCA ACCUMULO ACQUE RECUPERERO LAVAGGI  
PIANTA - 1:50

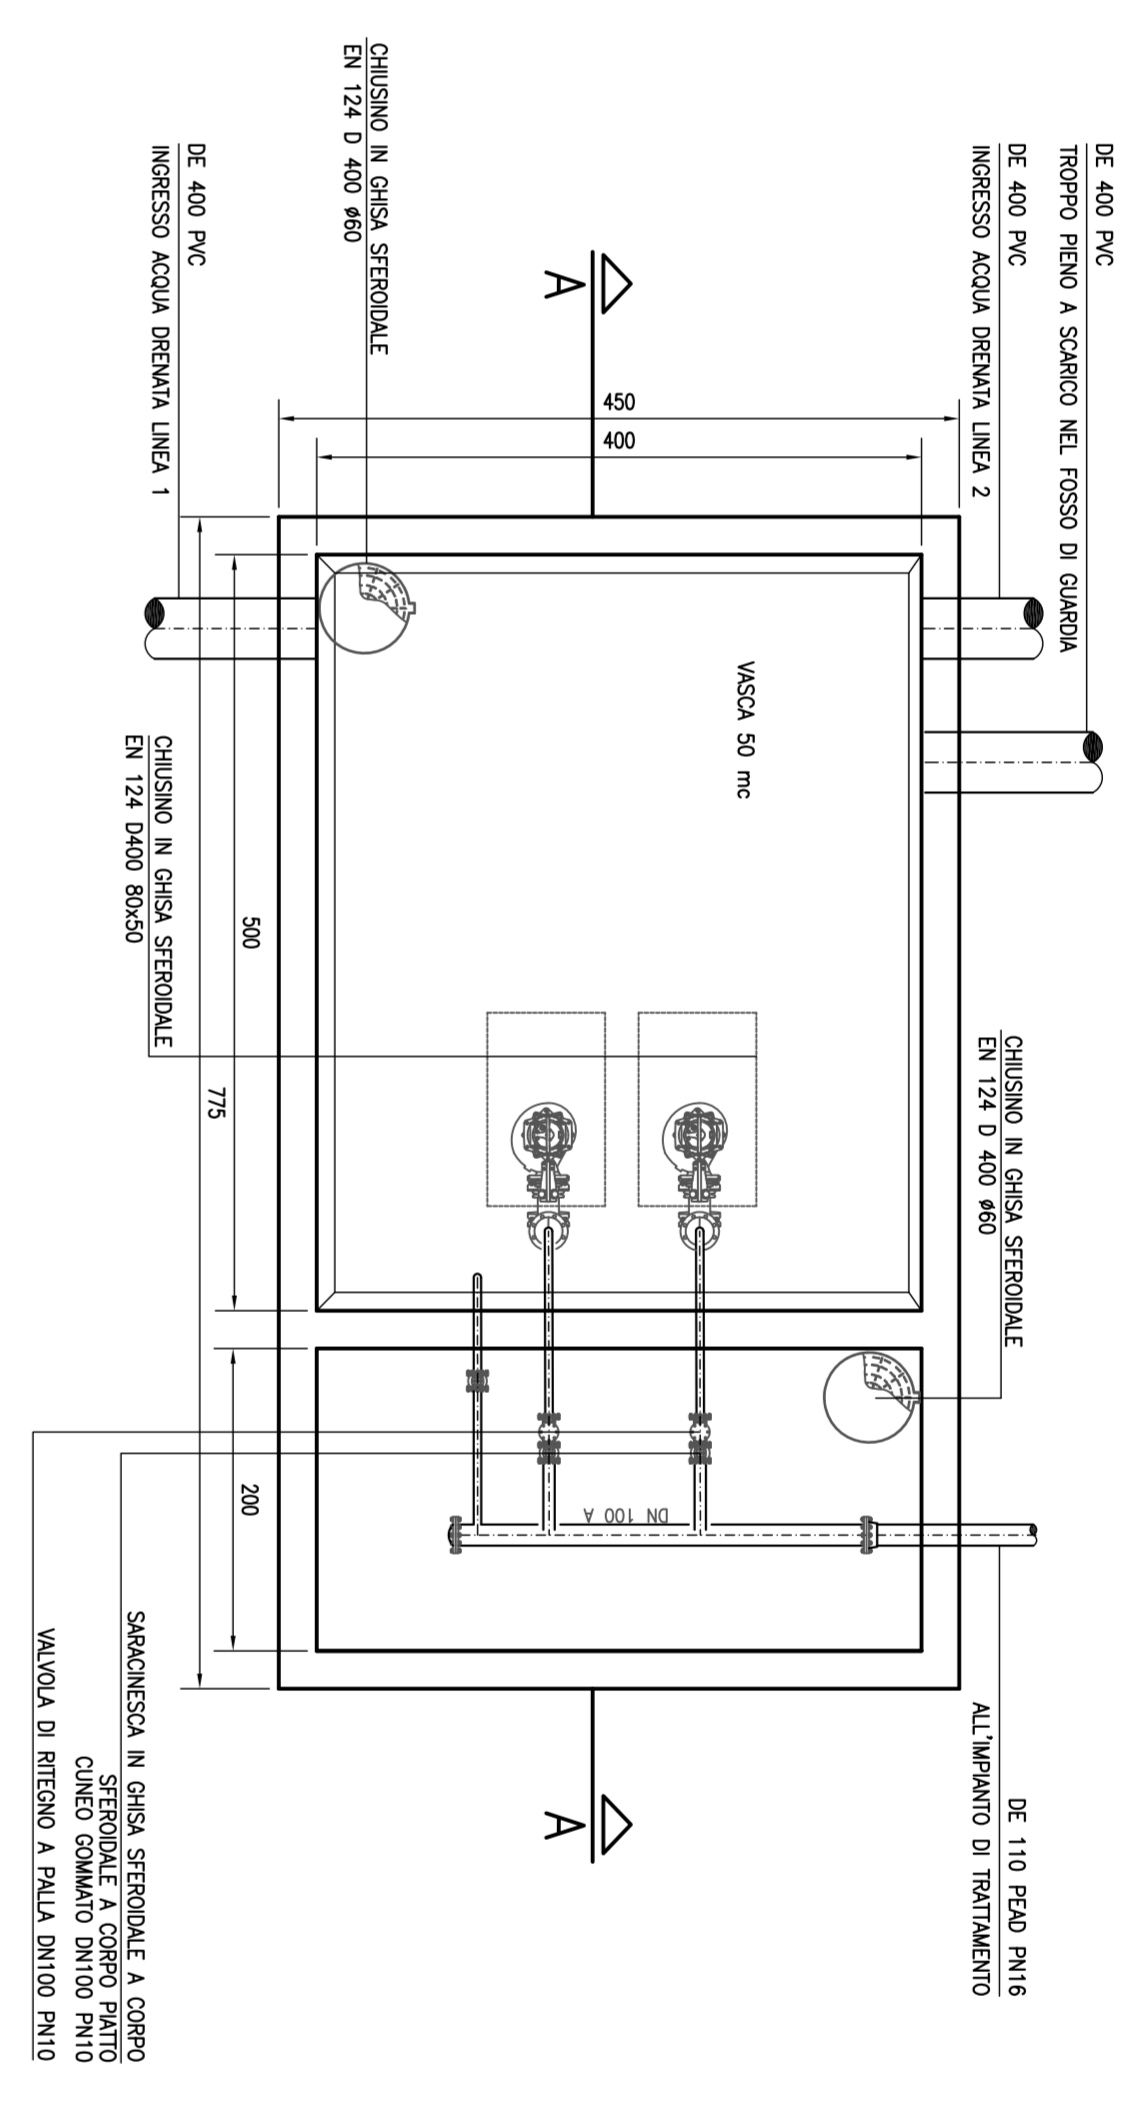


SEZIONE A-A - 1:50

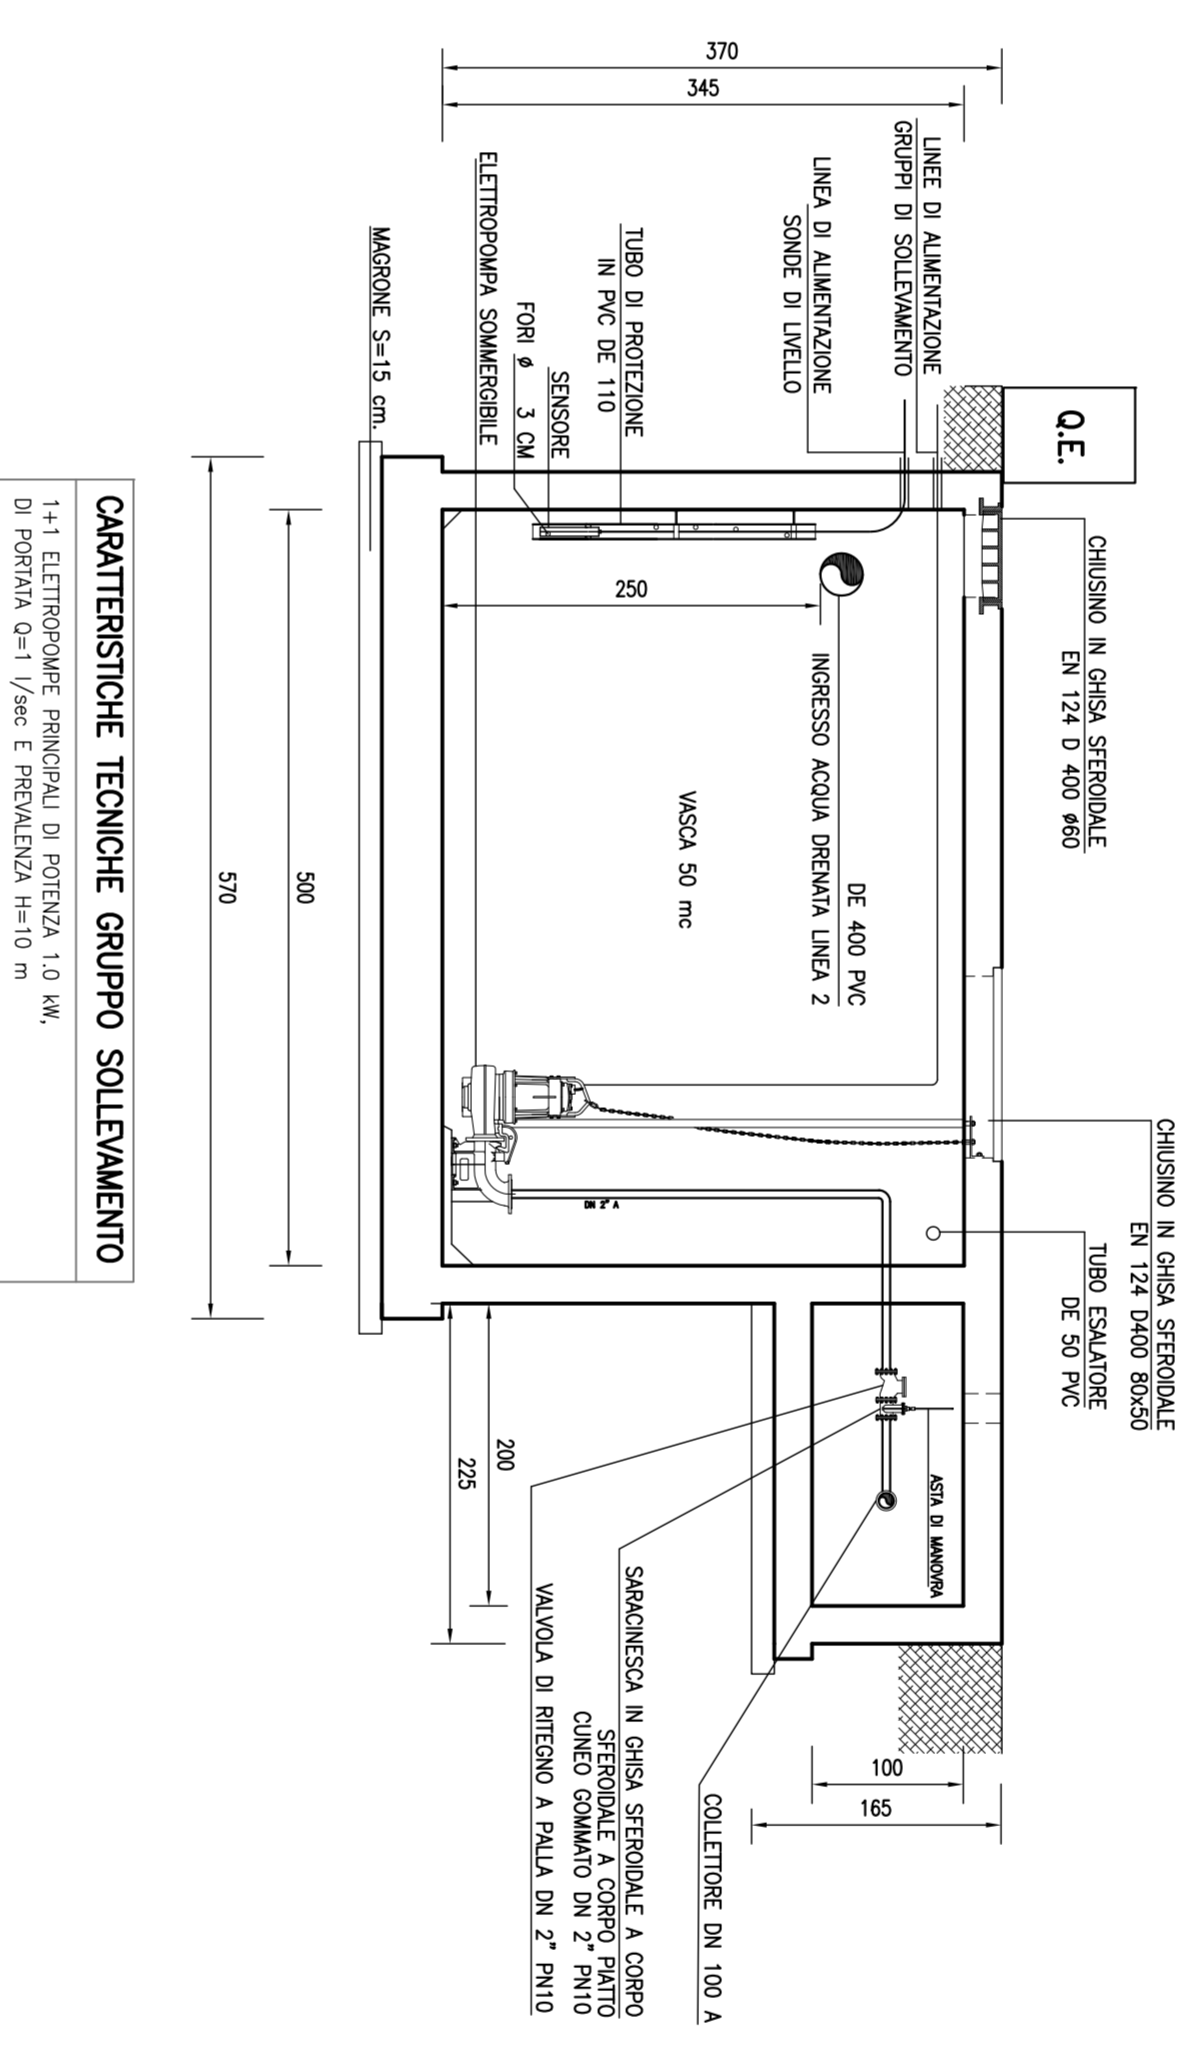


CARATTERISTICHE TECNICHE GRUPPO SOLLEVAMENTO

ASPIRAZIONE E SOLLEVAMENTO IMPIANTO LAVAGGIO BALLASTI  
PIANTA - 1:50

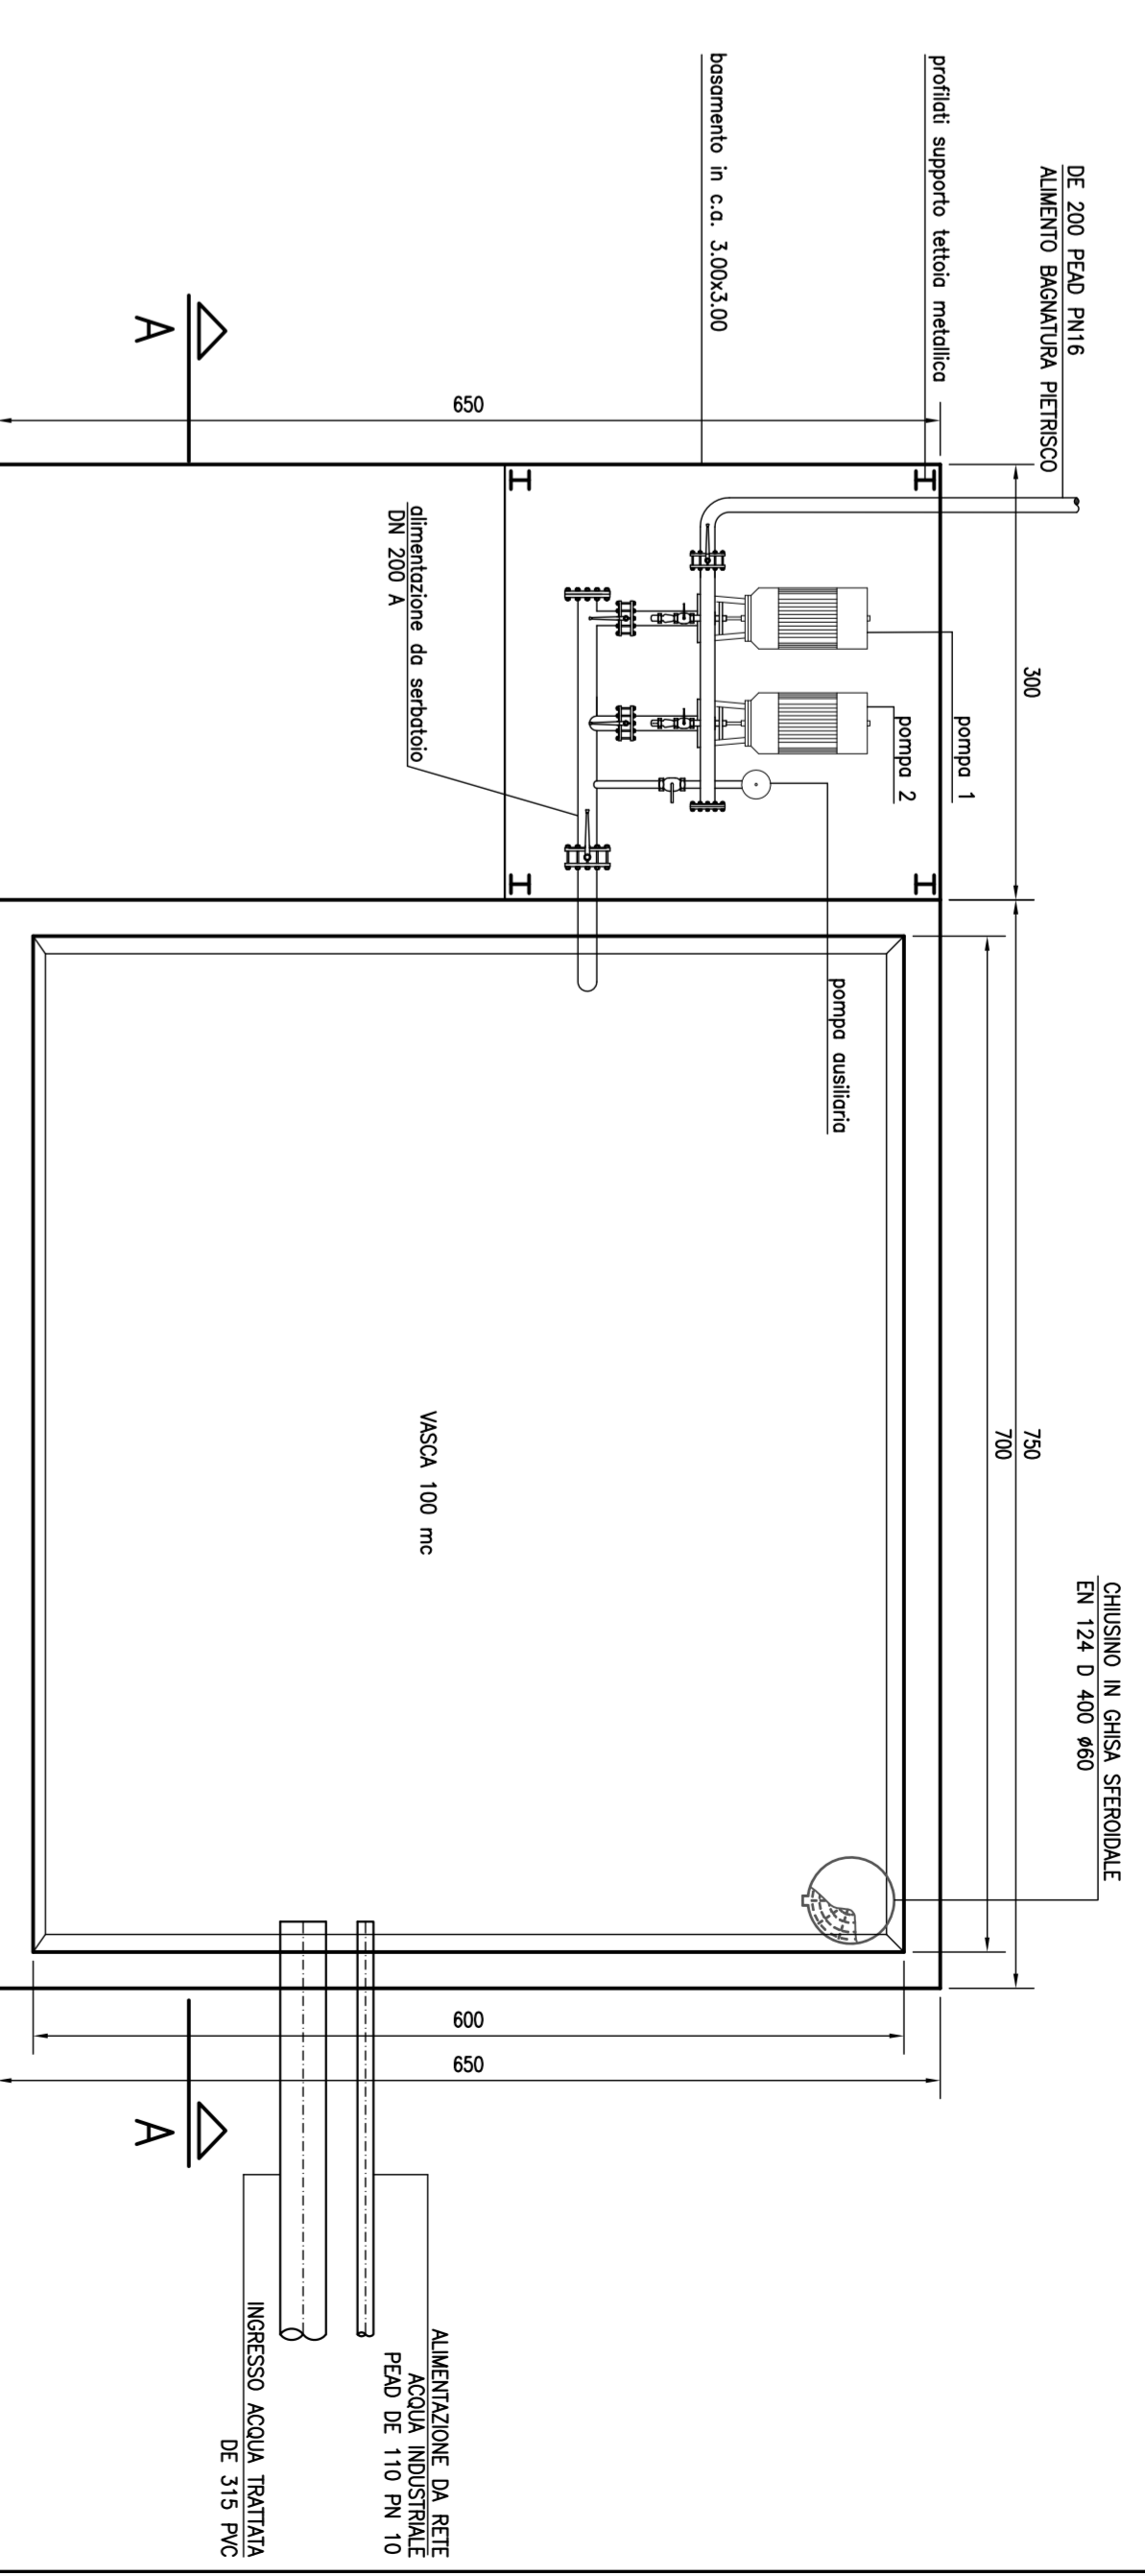


SEZIONE A-A - 1:50

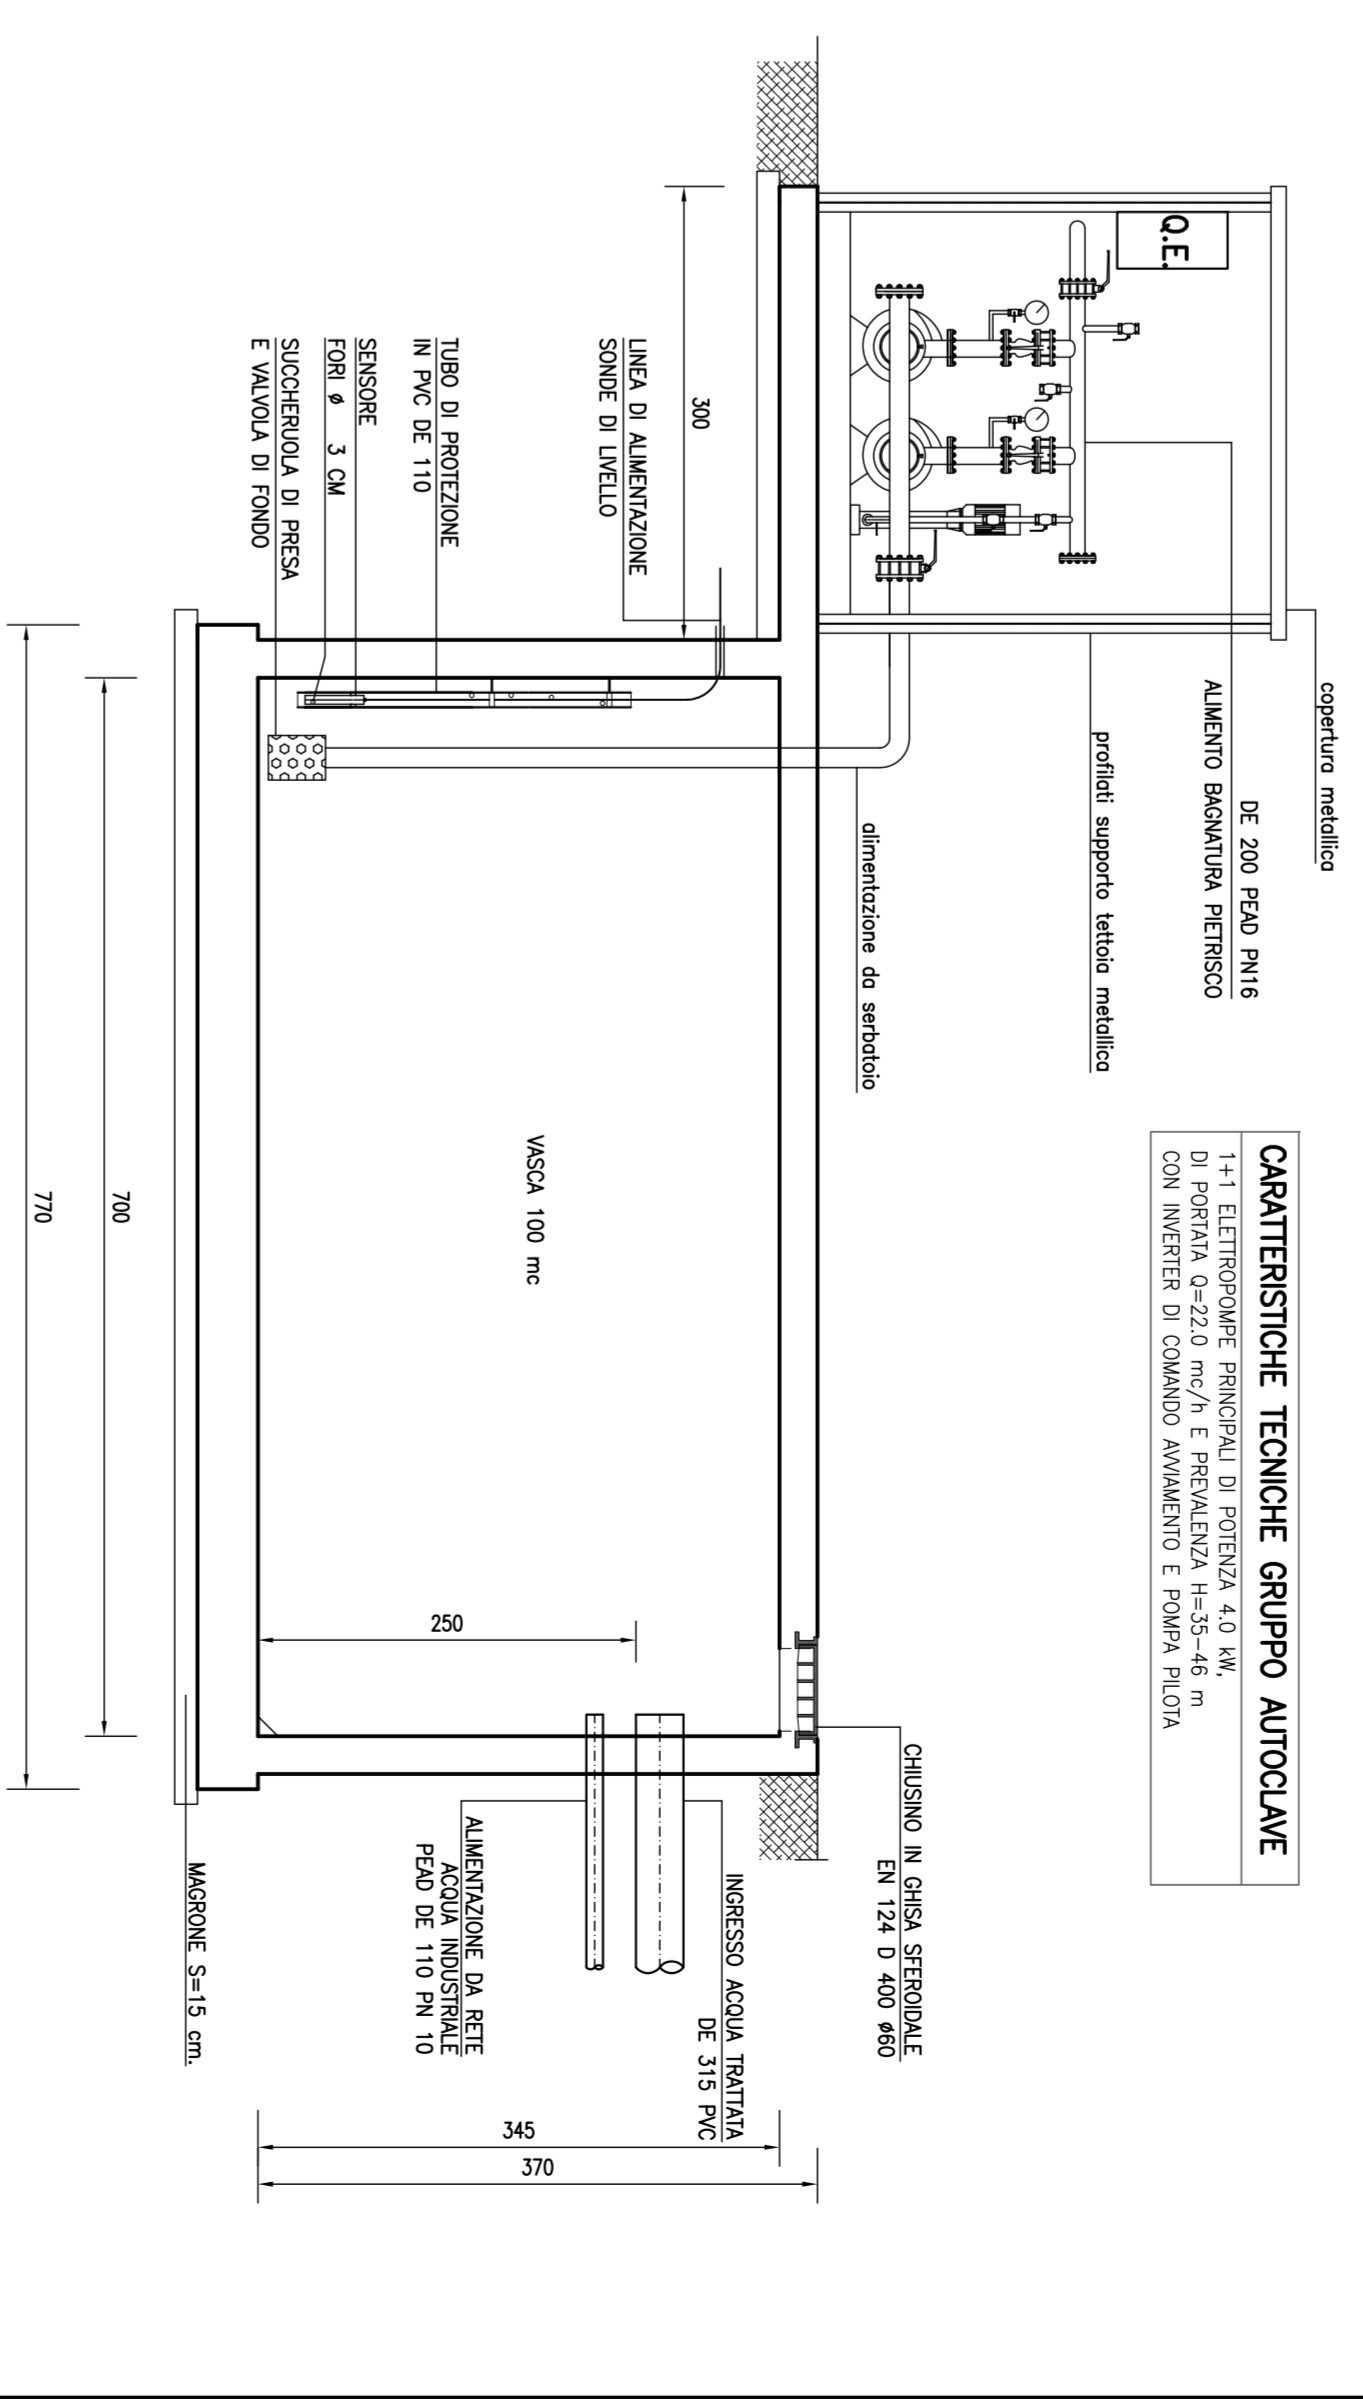


**LEGENDA PREFABBRICATI**

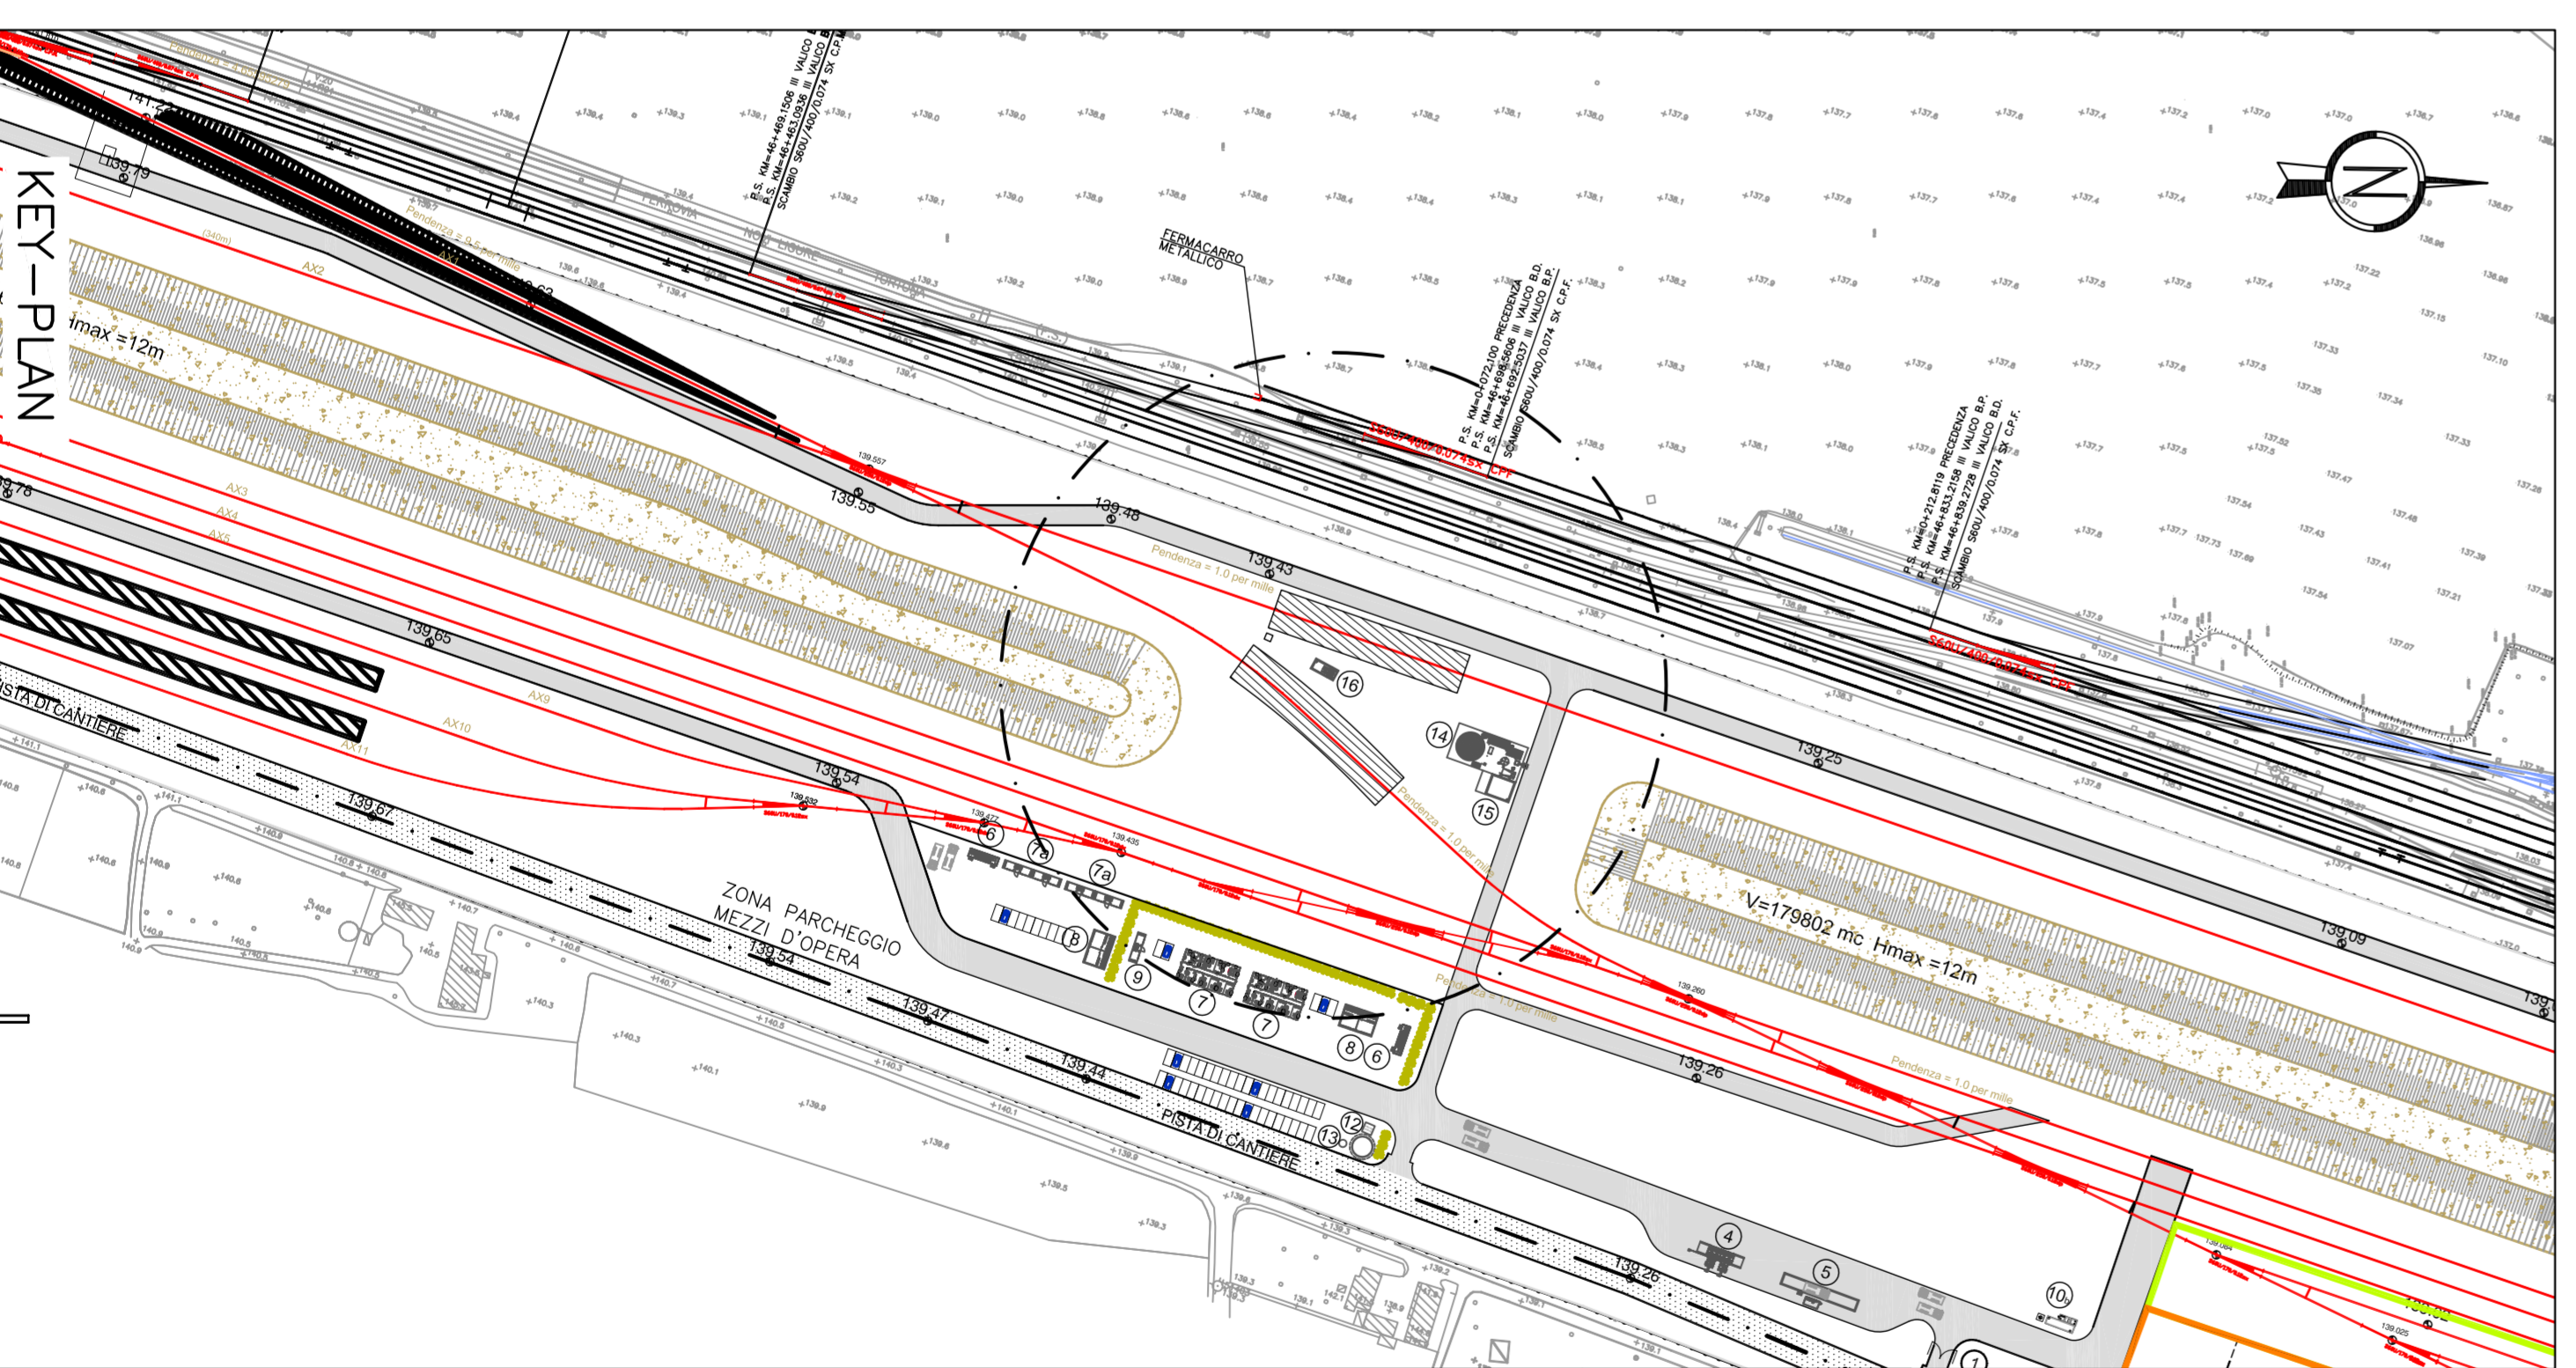

**COMMITTEE:**

ALTA SORVEGLIANZA: **RFI** (Rete Ferroviaria Italiana)

GENERAL CONTRACTOR: **COVY**

INFRASTRUCTURE FERROVIARIE STRATEGICHE DEFINITE DALLA LEGGE OBIETTIVO N.443/01

TRATTA AV/A/C, TERZO VALICO DEI GIOVI

PROGETTO ESECUTIVO

CA3 - CANTIERE ARMAMENTO RIVALTA

SEGREGAZIONE E RECUPERO ACQUE BASTAGNATURA PIETRISCO

PIANTA, sezioni e particolari - competenza ed amministrazione

GENERAL CONTRACTOR: **COVY**

SCALE: 1:1000

