# PLANIMETRIA GENERALE 1:1000

P.S.E. 46.185.878 bd AC/AV
P.S.E. 9.681.598 s.s.

GENOVA

MILANO

SVIO

FERMACARRO METALLICO

CAVALCAFERROVIA ESISTENTE
STRADA PROVINCIALE PAVERNINA
km 47+335.436 B.P.

BINARI DELL'ATTUALE IMPIANTO DI RIVALTA SCRIVIA

ASSE BINARIO DI PRECEDENZA AV/AC

FABBR.VIAGGIATORI

S60U/400/8.074s.x EPF

Pendenza = 4.65595279

Pendenza = 4.05449681

Pendenza = 1.0 per mille

V=162162 mc Hmax =12m

V=179802 mc Hmax =12m

AREA SATURNO

AREA COP10

ZONA PARCHEGGIO MEZZI D'OPERA

PISTA DI CANTIERE

PUNTO DI CONSEGNA ENEL

DEPOSITO MATERIALE DA DEMOLIZIONE LINEA 2300mq Hmax=5m

CUMULI TERRENO VEGETALE 92551mc Hmax=3m

CUMULI TERRENO VEGETALE 54082mc Hmax=3m

## ILLUMINAZIONE PARCHEGGI
## ARMATURA DI TIPO STRADALE
(MONTAGGIO SU PALO)

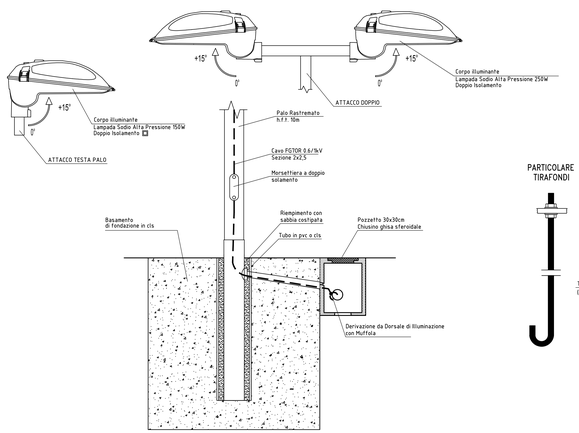


## TIPICO BASAMENTO
## TORRE FARO

N.B. LE QUOTE DEL BASAMENTO
E LE CARATTERISTICHE DEL FISSAGGIO SONO DA
INTENDERSI INDICATIVE E SOGGETTE A VERIFICA
DA PARTE DELLA DITTA INSTALLATRICE

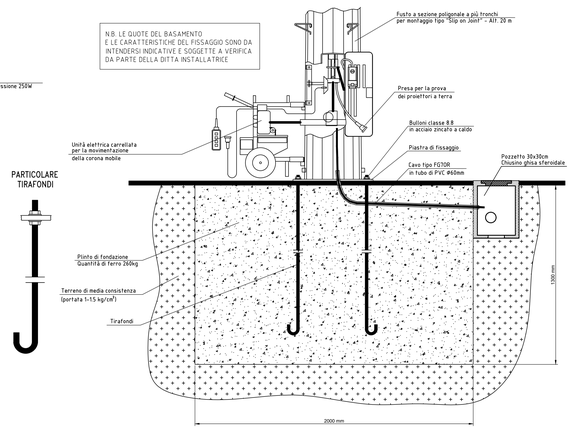


## PARTICOLARE TIRAFONDI



## LEGENDA SIMBOLI

- TORRE FARO H. 20 mt. f.t.
- POZZETTO DI ISPEZIONE IN CALCESTRUZZO DIMENSIONI 100X100CM CON CHIUSINO CARRABILE IN GHISA SFEROIDALE
- N° 4 CAVIDOTTI Ø160 PER LINEA M.T.
- N° 3 CAVIDOTTI Ø160 RETE DISTRIBUZIONE B.T.
- POZZETTO ROMPITRATTA
- PUNTO DI CONSEGNA M.T. ENEL

N.B. – VERIFICARE GLI ALLACCI CON I COSTRUTTIVI FORNITI DAL PREFABBRICATORE

## TIPICO
## TORRE FARO

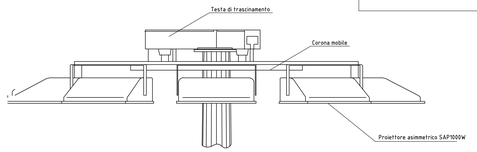


## PARTICOLARE
## COLLEGAMENTO DI TERRA

## TIPICO
## COLLEGAMENTO A TERRA DELLE STRUTTURE

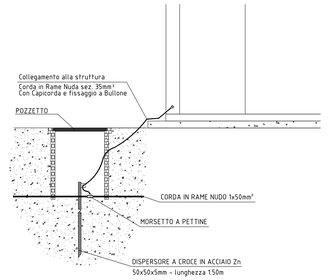


COMMITTENTE:
RFI RETE FERROVIARIA ITALIANA
GRUPPO FERROVIE DELLO STATO ITALIANE

ALTA SORVEGLIANZA:
ITALFERR
GRUPPO FERROVIE DELLO STATO ITALIANE

GENERAL CONTRACTOR:
Consorzio Collegamenti Integrati Velloci

INFRASTRUTTURE FERROVIARIE STRATEGICHE DEFINITE DALLA LEGGE OBIETTIVO N.443/01

TRATTA A.V./A.C. TERZO VALICO DEI GIOVI
PROGETTO ESECUTIVO

CA3 - CANTIERE ARMAMENTO RIVALTA

PLANIMETRIA IMPIANTI ELETTRICI
DI DISTRIBUZIONE MT, BT E ILLUMINAZIONE

| GENERAL CONTRACTOR | DIRETTORE LAVORI | SCALA: |
|---|---|---|
| Consorzio: **Cociv** Ing. N. Mesiano | | VARIE |

| COMMESSA | LOTTO | FASE | ENTE | TIPO DOC | OPERA/DISCIPLINA | PROGR. | REV. |
|---|---|---|---|---|---|---|---|
| I G 5 1 | 0 0 | E | C V | P Z | C A 3 5 0 1 | 0 0 1 | A |

PROGETTAZIONE

| Rev. | Descrizione emissione | Redatto | Data | Verificato | Data | Progettista integratore | Data | IL PROGETTISTA |
|---|---|---|---|---|---|---|---|---|
| A00 | Prima Emissione | studiogachi | 10/07/2017 | COCIV | 10/07/2017 | A. Marcarelli | 10/07/2017 | |

n. Elab. | Nome File: I2 G1 0 CA3 5 0 1 0 0 1 A_PLANIMETRIA IMP ELETTRICI

CUP: F81H92000000008

Scala di plot: 1