
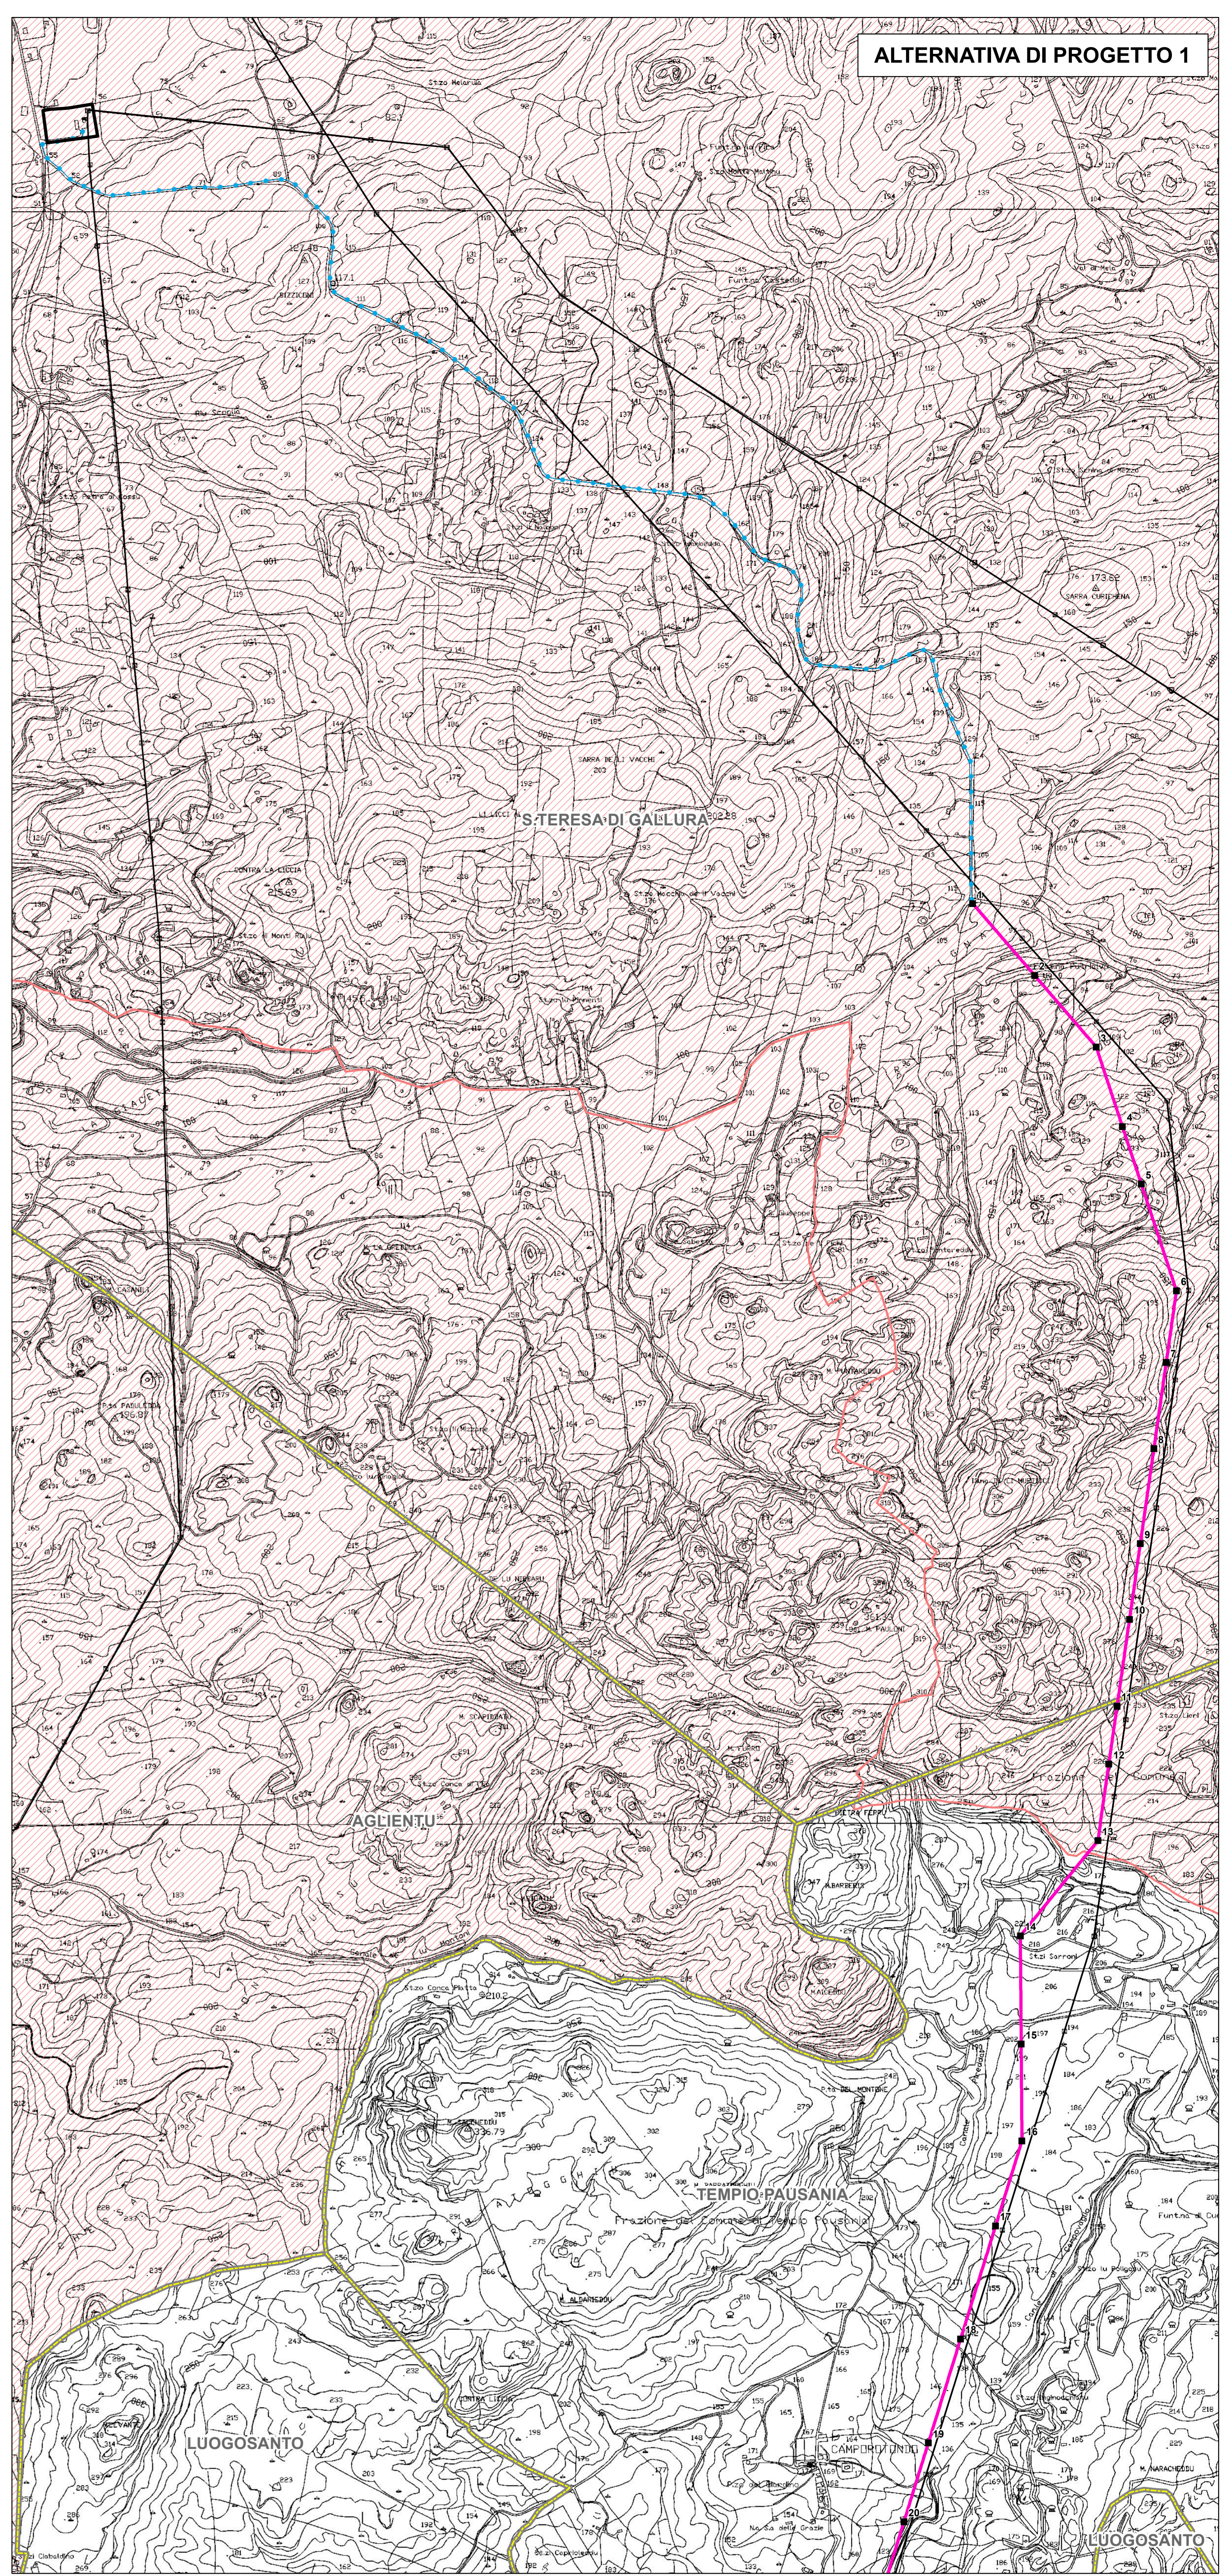


SOLUZIONE DI PROGETTO IN ITER E ALTERNATIVA DI PROGETTO 2

ALTERNATIVA DI PROGETTO 1

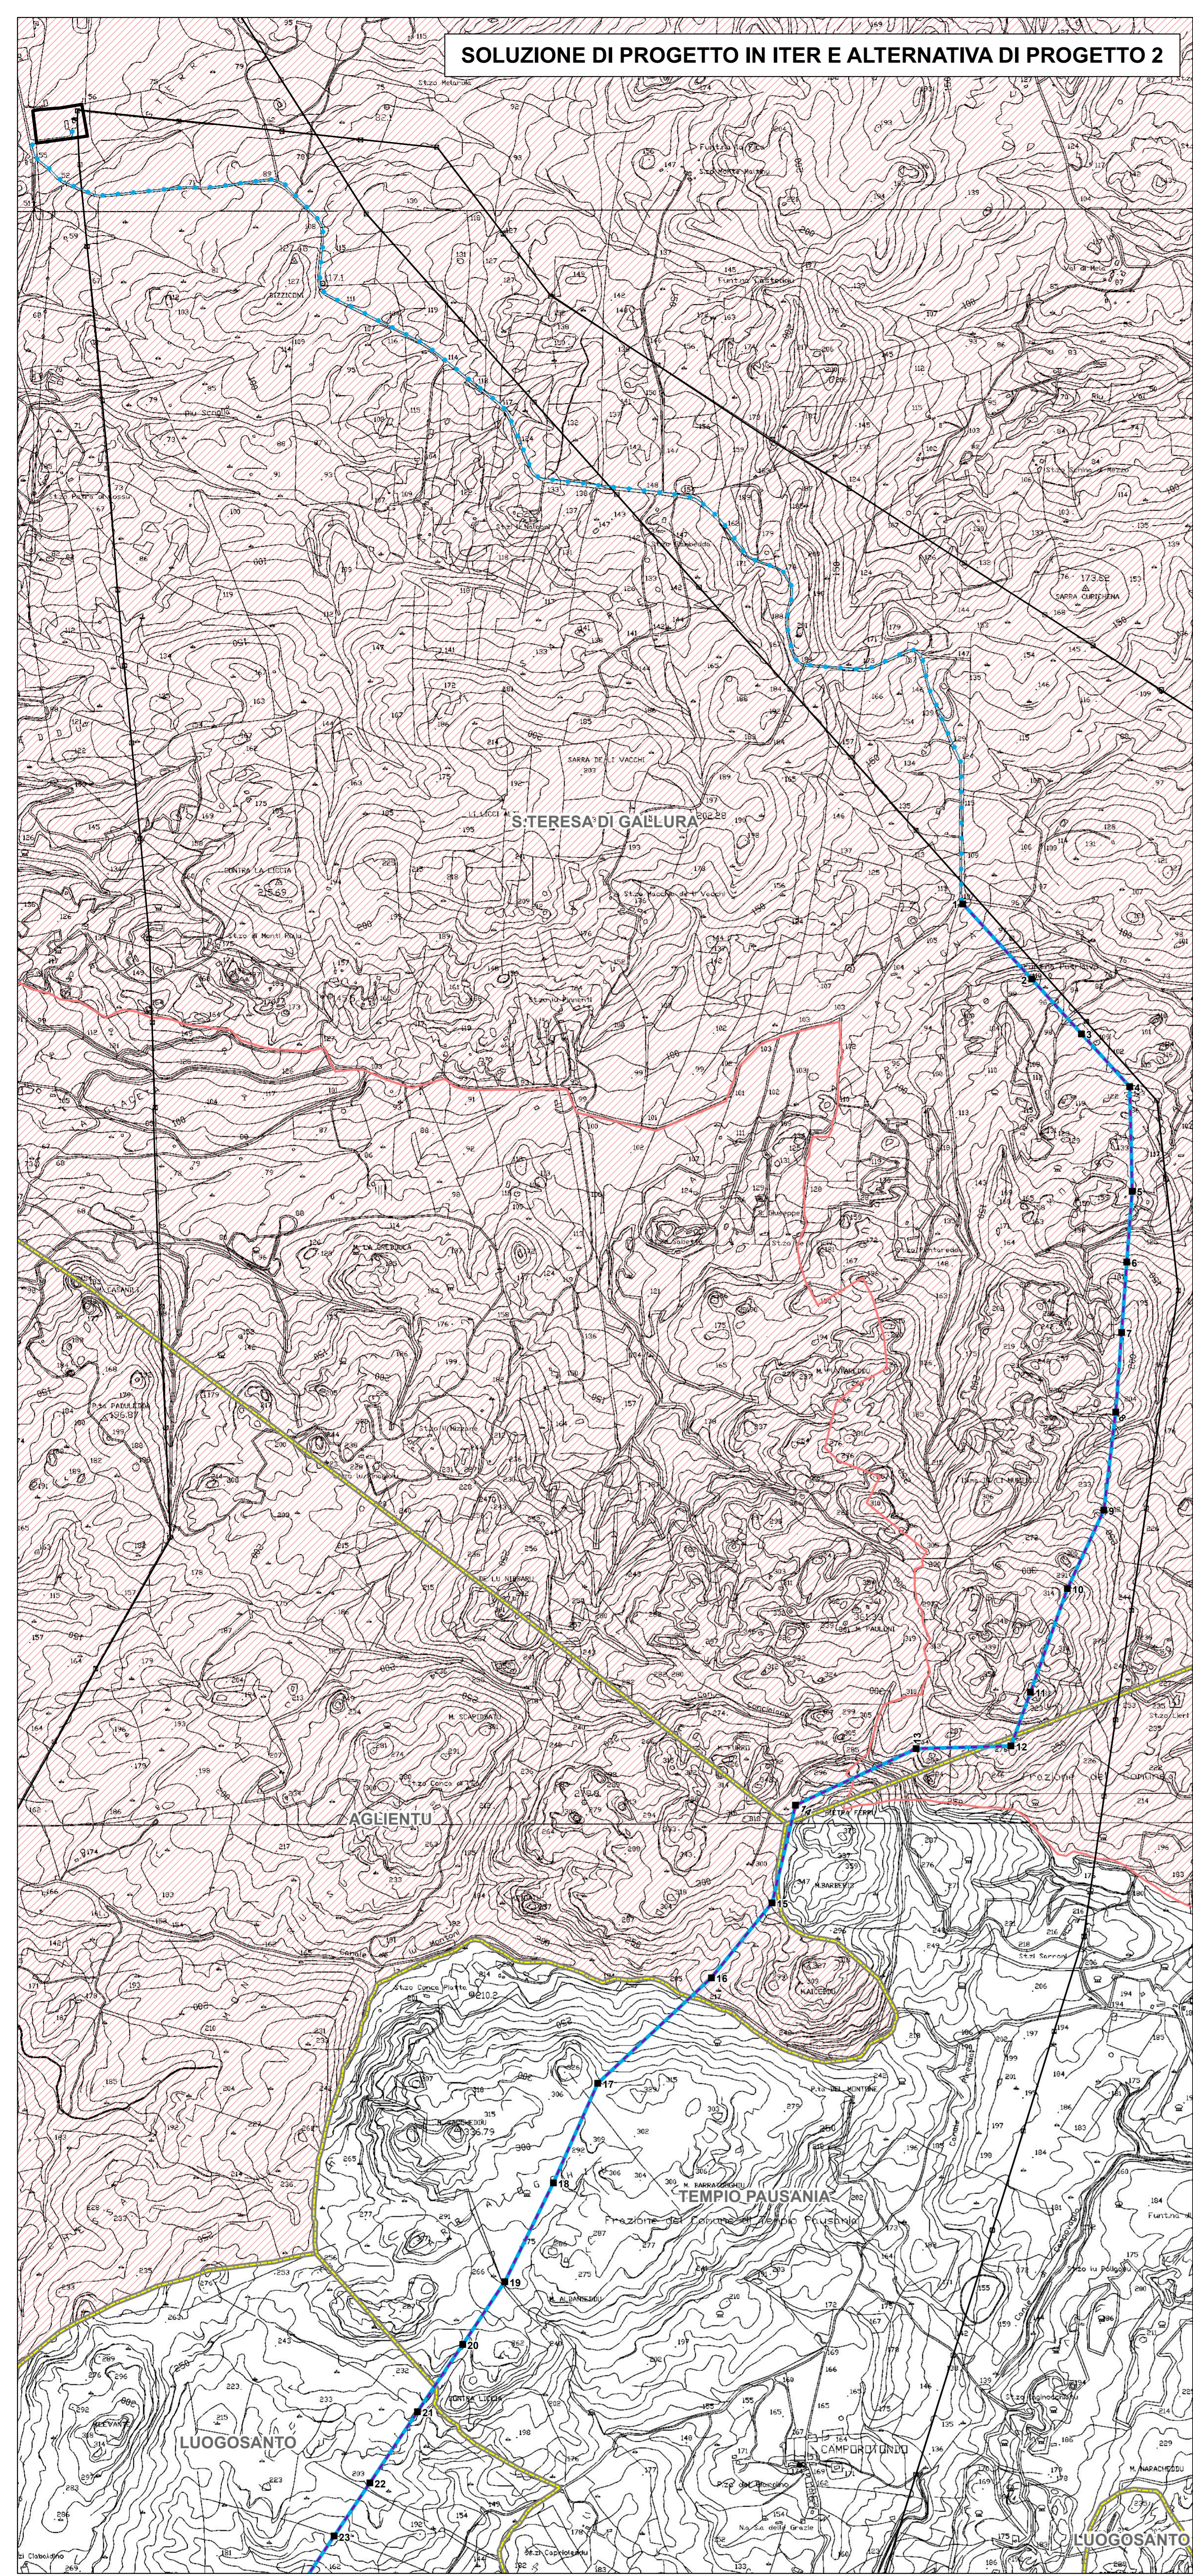


QUADRO PROGETTUALE

- Sostegni (per la Soluzione di progetto in iter e l'Alternativa di progetto 2 la posizione e la numerazione dei sostegni è coincidente)
- +— Nuovo elettrodotto in cavo 150 kV (comune a tutte le alternative)
- Nuova elettrodotti aerei 150 kV (Soluzione di progetto in iter)
- Nuova elettrodotti aerei 150 kV (Alternativa di progetto 1)
- Nuova elettrodotti aerei 150 kV (Alternativa di progetto 2)
- Nuova raccordi aerei alle S.E. 150 kV
- Demolizioni
- Nuove Stazioni Elettriche 150 kV di Tempio e Buddusù
- Linee elettriche aeree esistenti
- CP e/o SE esistenti



REVISIONI				
00	28/11/2017	PRIMA EMISSIONE	SET/et	V. Polverini
N.	DATA	DESCRIZIONE	ELABORATO	VERIFICATO
CODIFICA DELL'ELABORATO				
PROGETTO		TITOLO		
RICAVATO DAL DOC. TERNA		REALIZZAZIONE NUOVI ELETTRODOTTI A 150 kV "S. TERESA - TEMPIO" E "TEMPIO - BUDDUSO", NUOVE STAZIONI ELETTRICHE A 150 kV DI "TEMPIO" E "BUDDUSO" E RELATIVI RACCORDI LINEE		
CLASSIFICAZ. DI SICUREZZA		Analisi multicriteria per la scelta dell'Alternativa più idonea AMBITI DI PAESAGGIO DEL PPR		
NOME DEL FILE	SCALA CAD	FORMATO	SCALA	FOGLIO
DSS08011BIAM048_07_01.dwg	1:1000	A0	1:10.000	1/2

QUADRO DI UNIONE DEI FOGLI

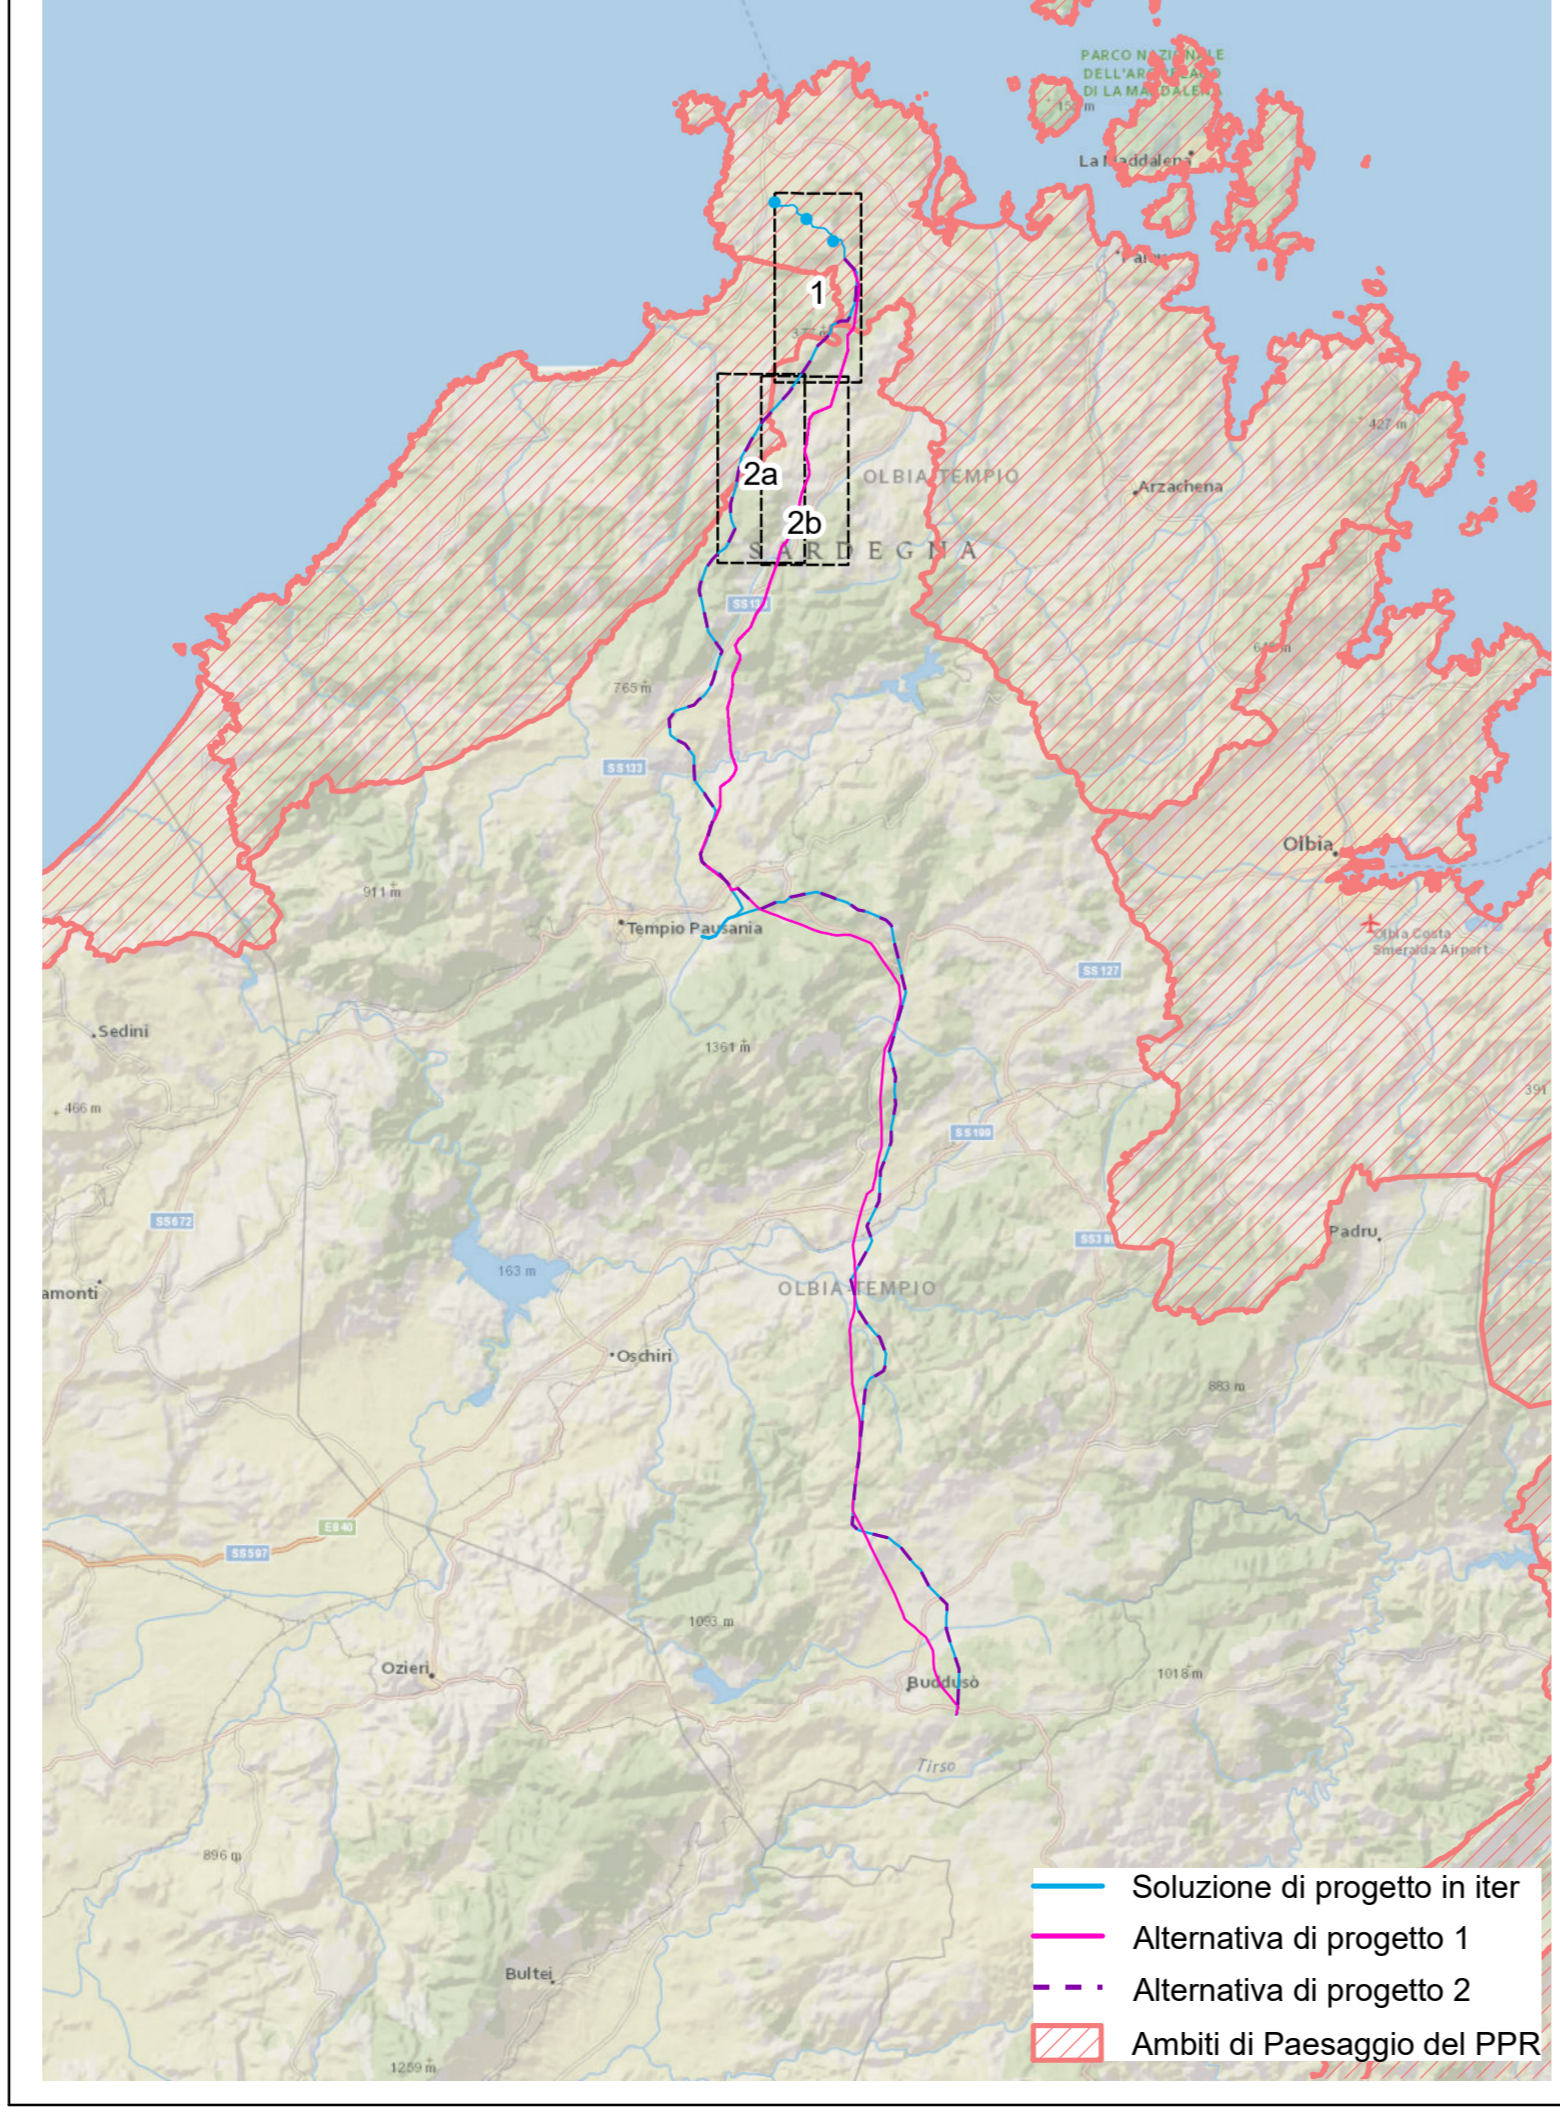

LEGENDA TEMATISMI

- Ambiti di Paesaggio del PPR
- Limiti comunali

Questo documento contiene informazioni di proprietà Terna S.p.A. e deve essere utilizzato esclusivamente dal destinatario in relazione alle finalità per le quali è stato fornito. È vietata qualsiasi forma di riproduzione o divulgazione senza permesso scritto di Terna S.p.A.
This document contains information proprietary to TERNA S.p.A. and it will have to be used exclusively for the purposes for which it has been furnished. Whether any of spreading or reproduction without the written permission of TERNA S.p.A. is prohibited.