





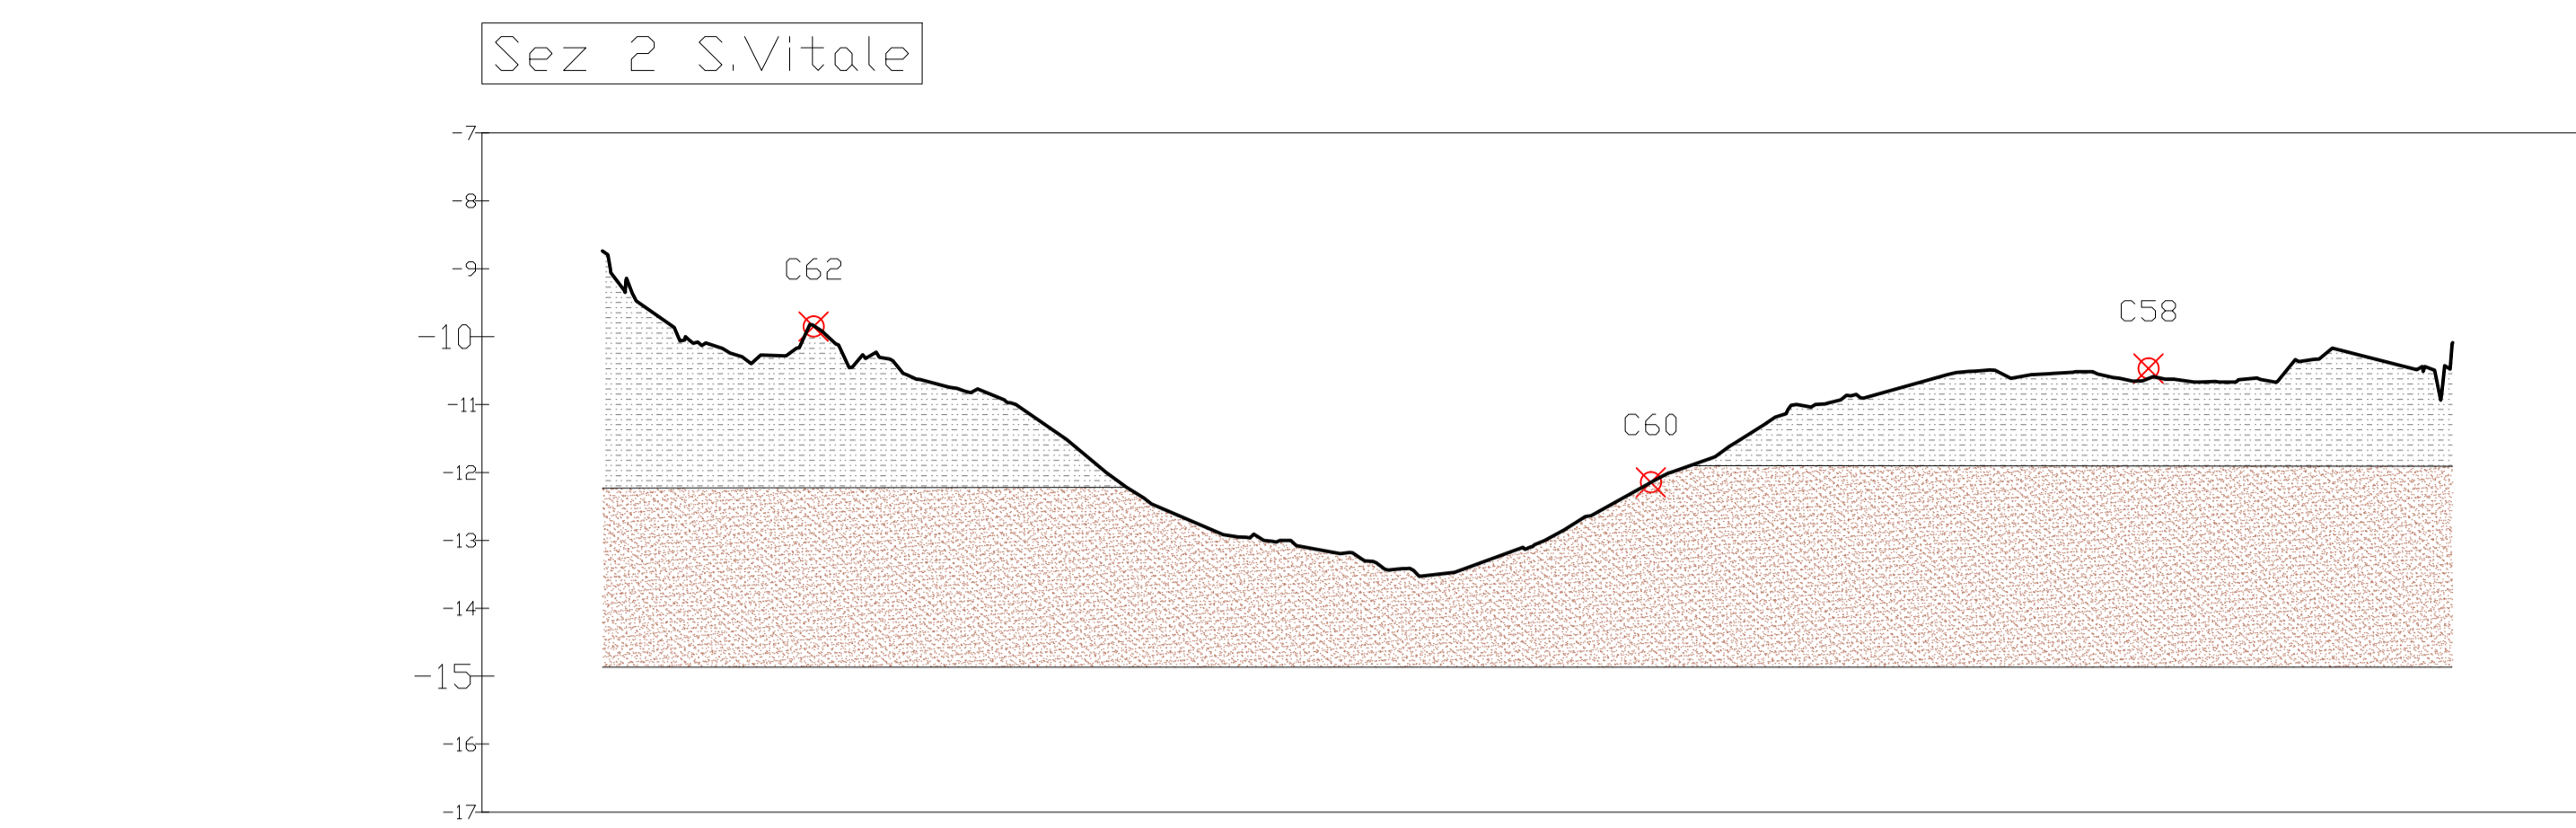



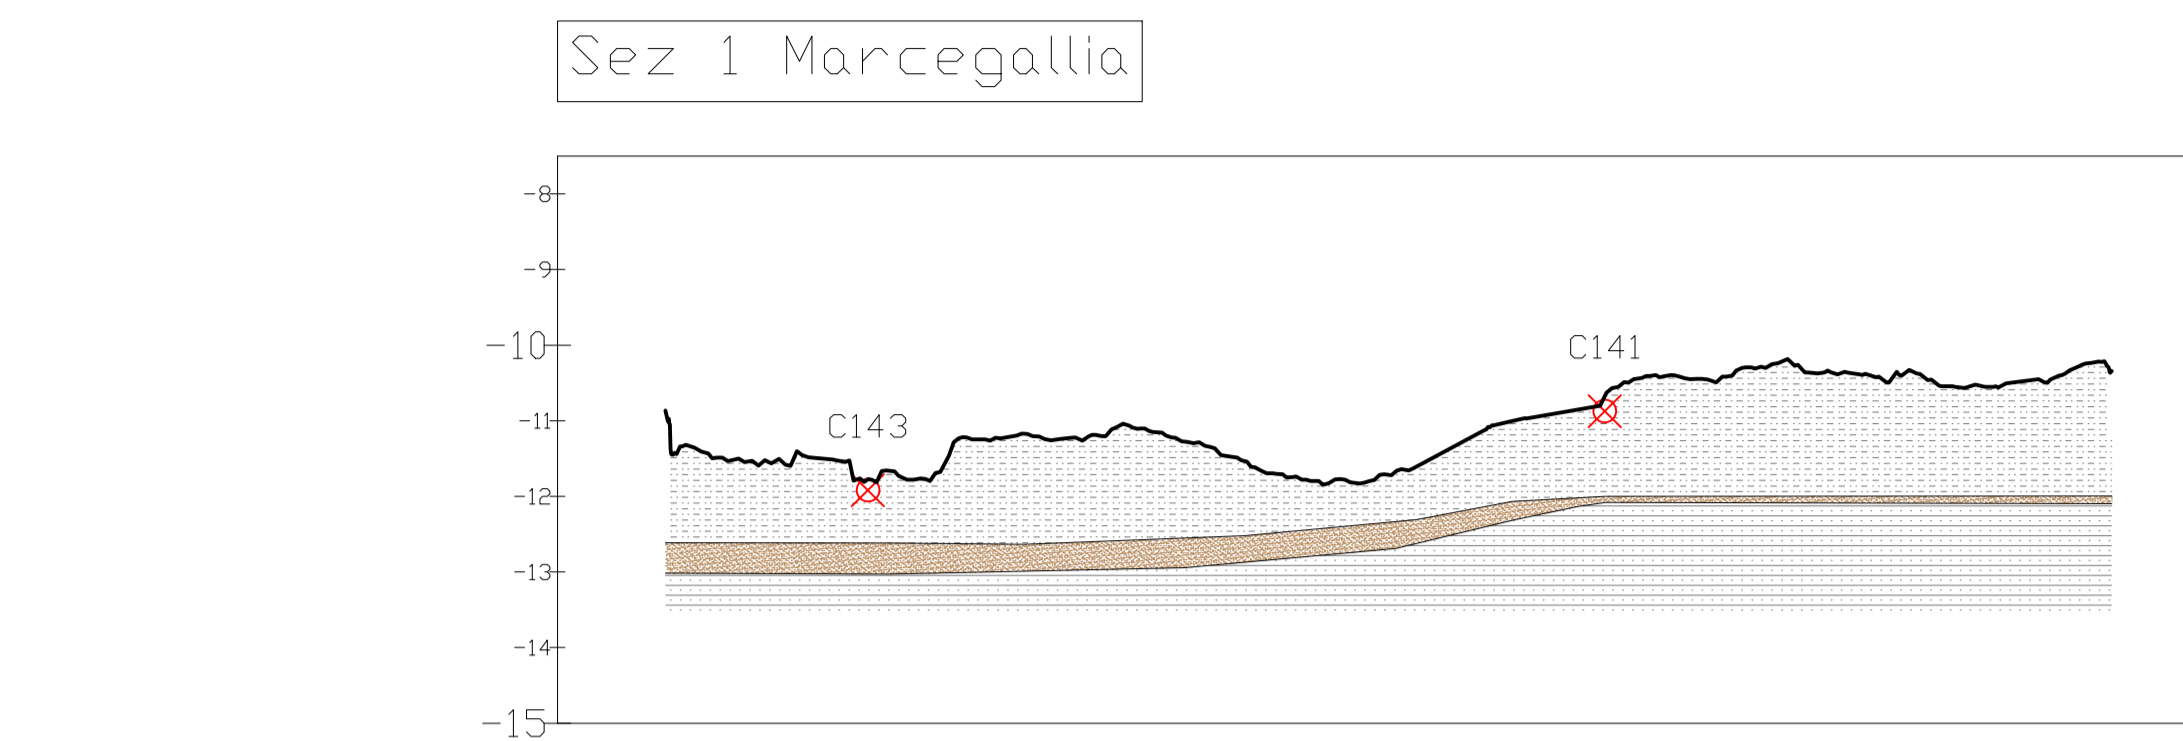



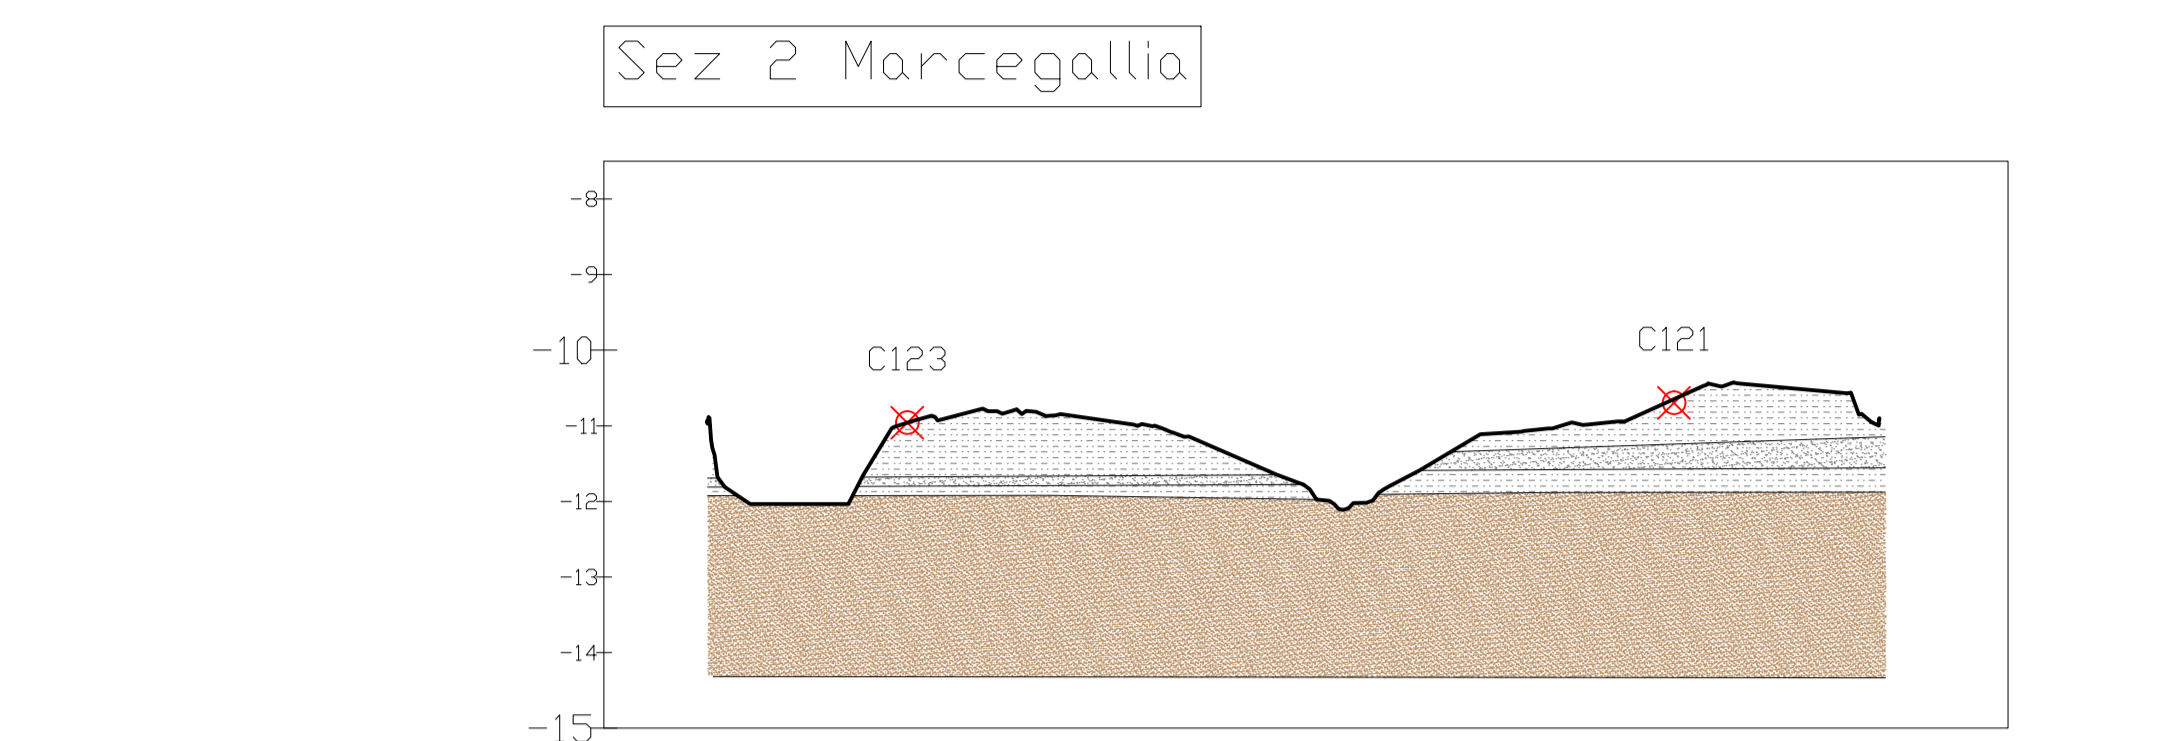



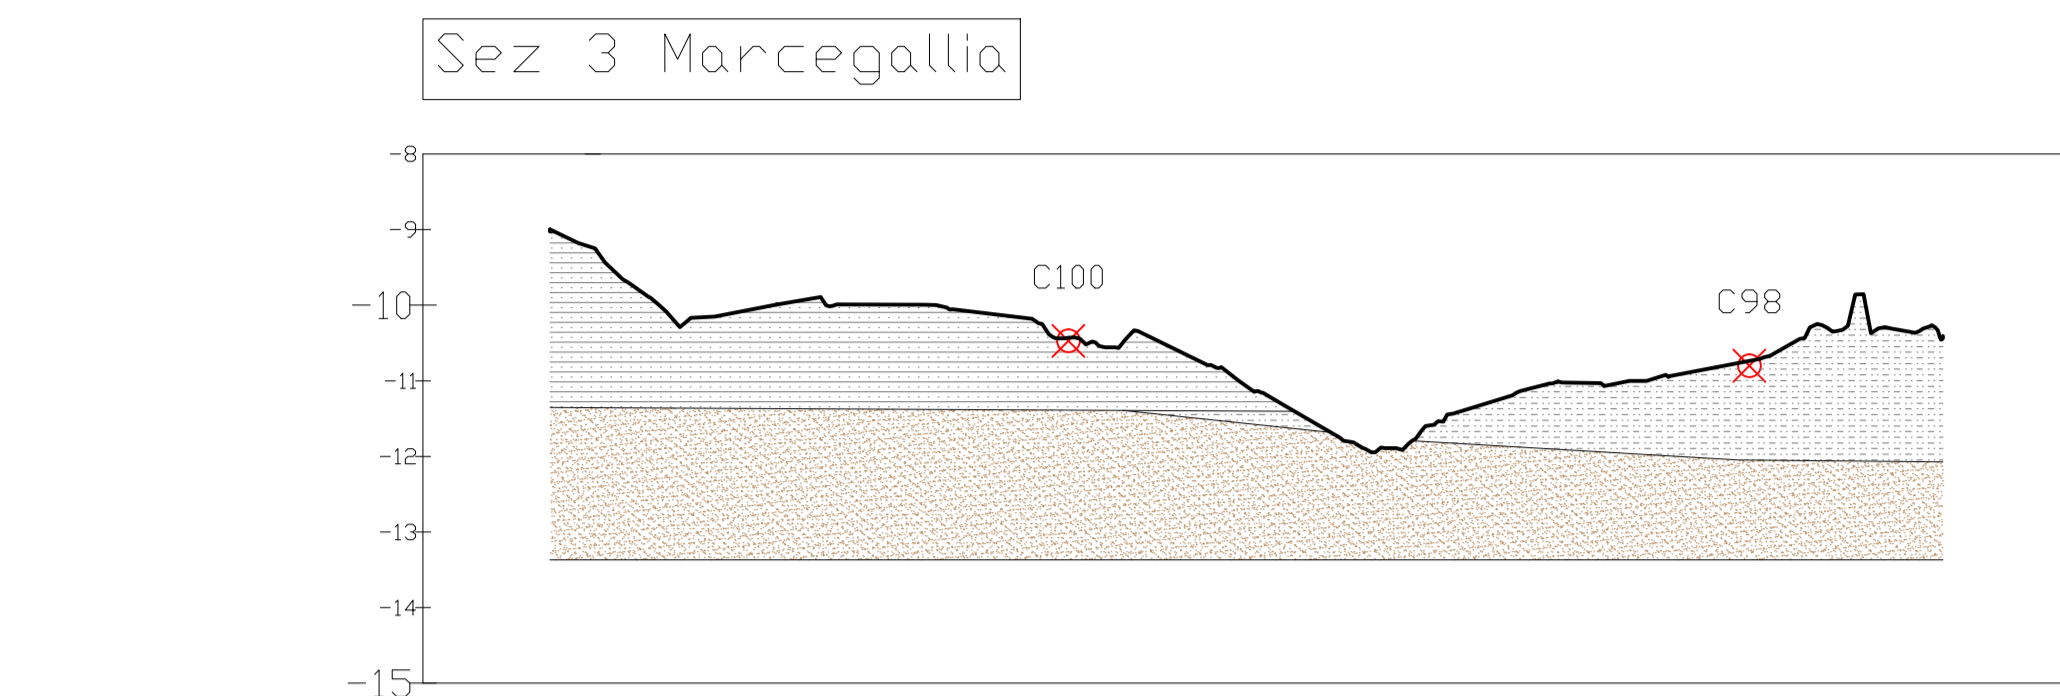



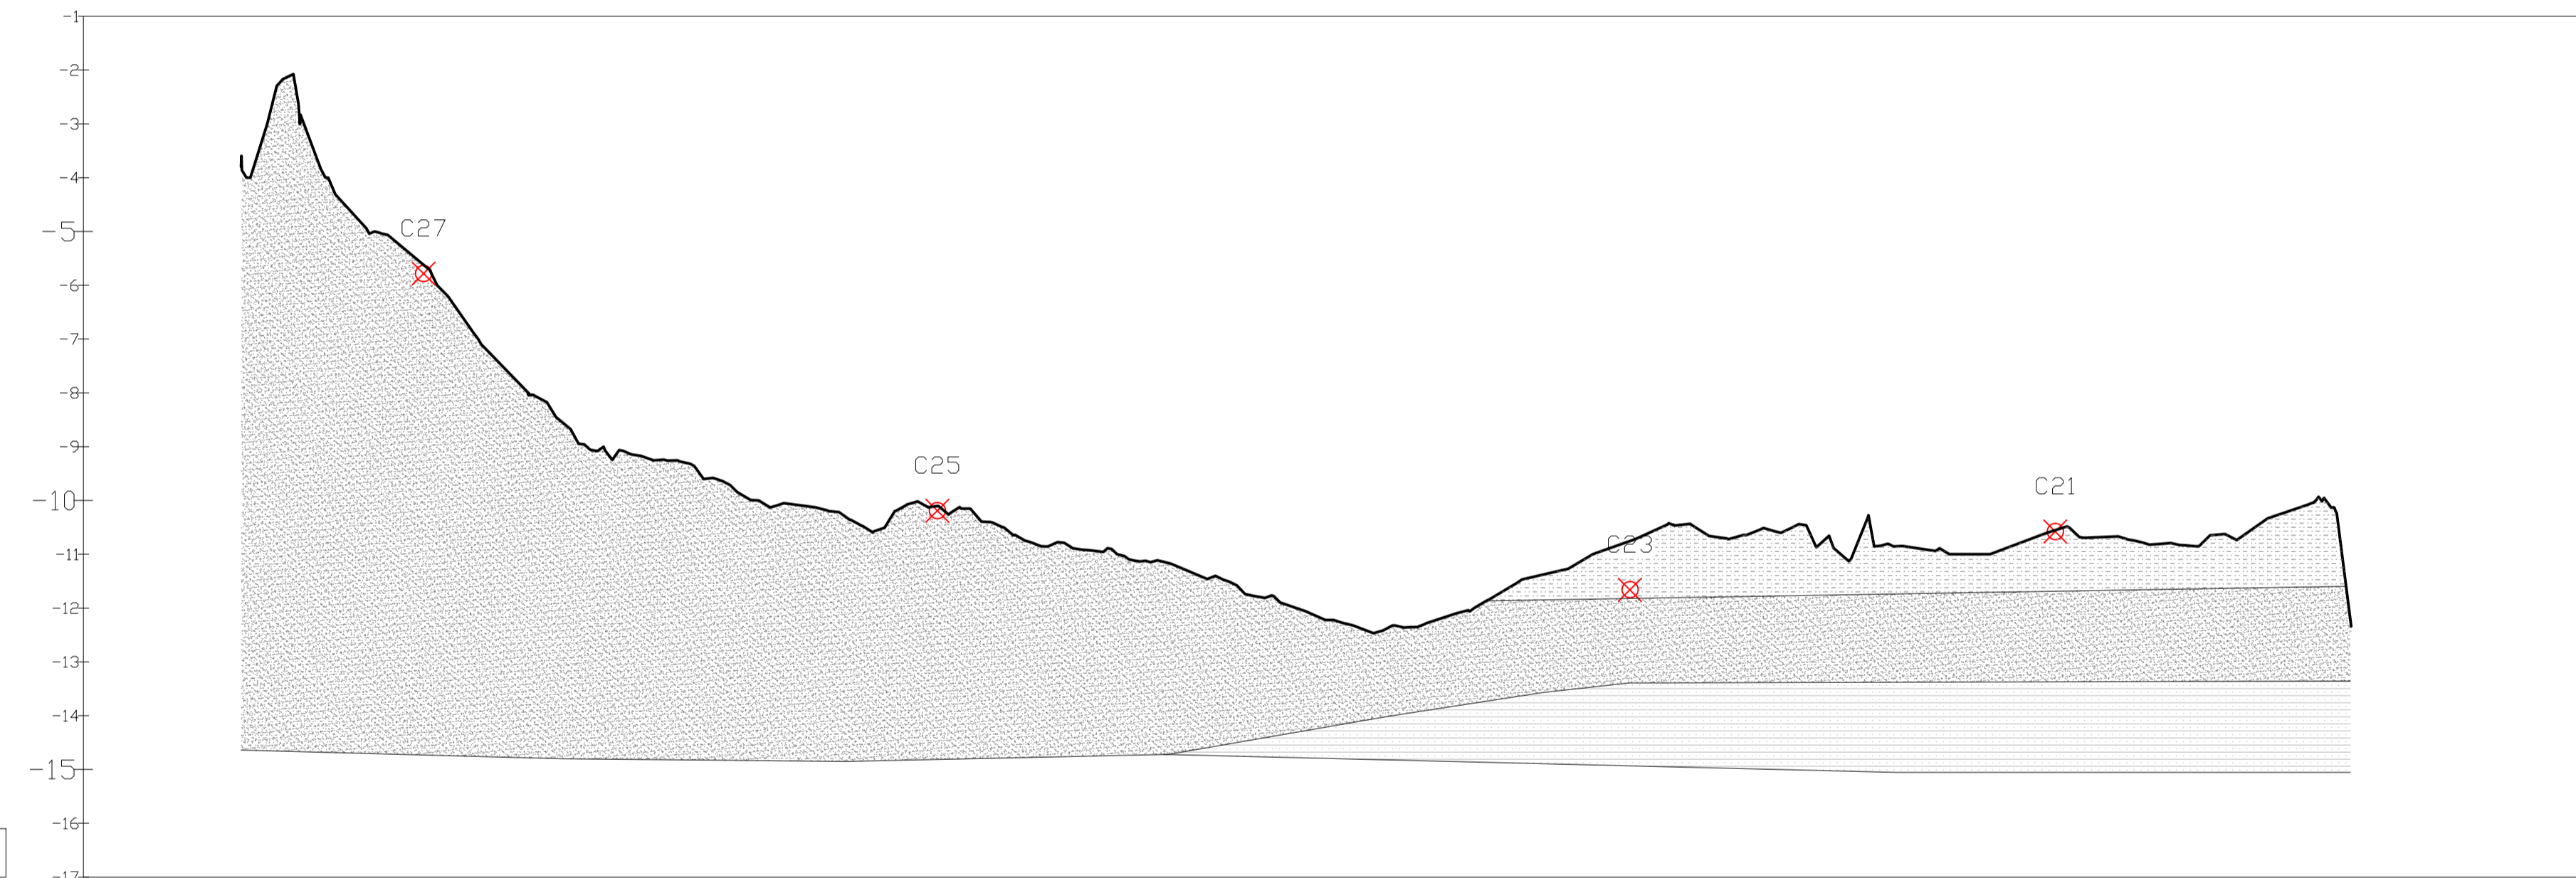



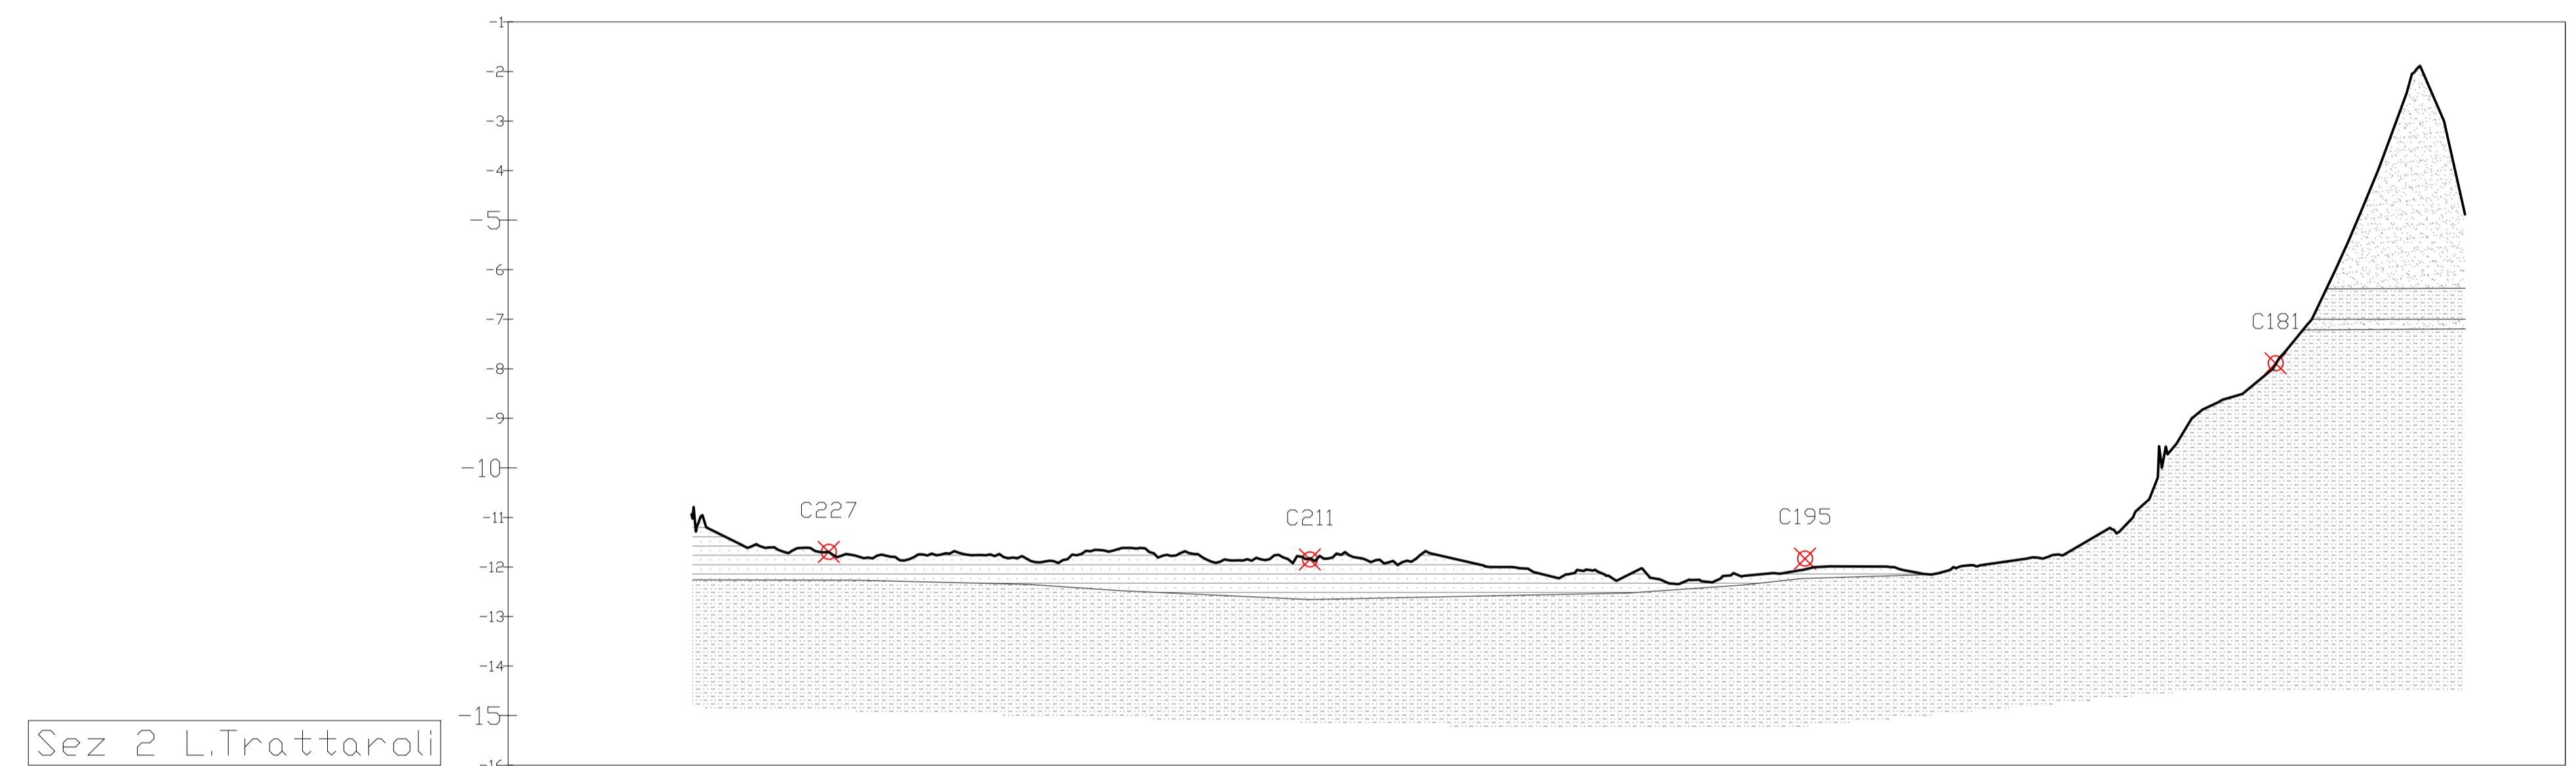


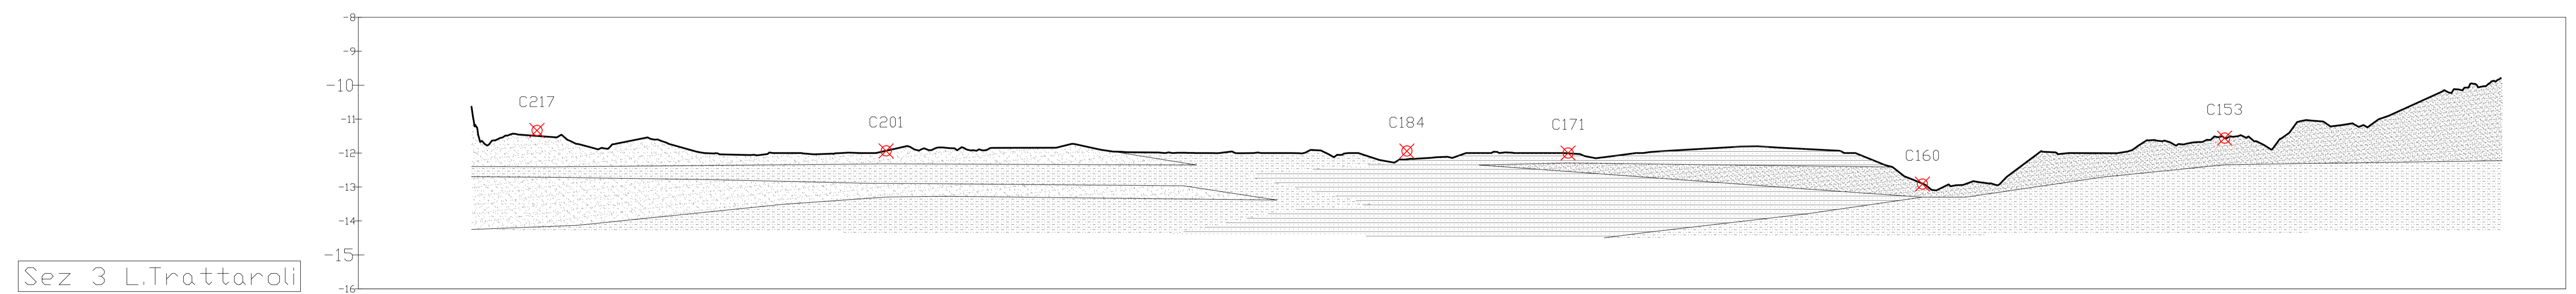


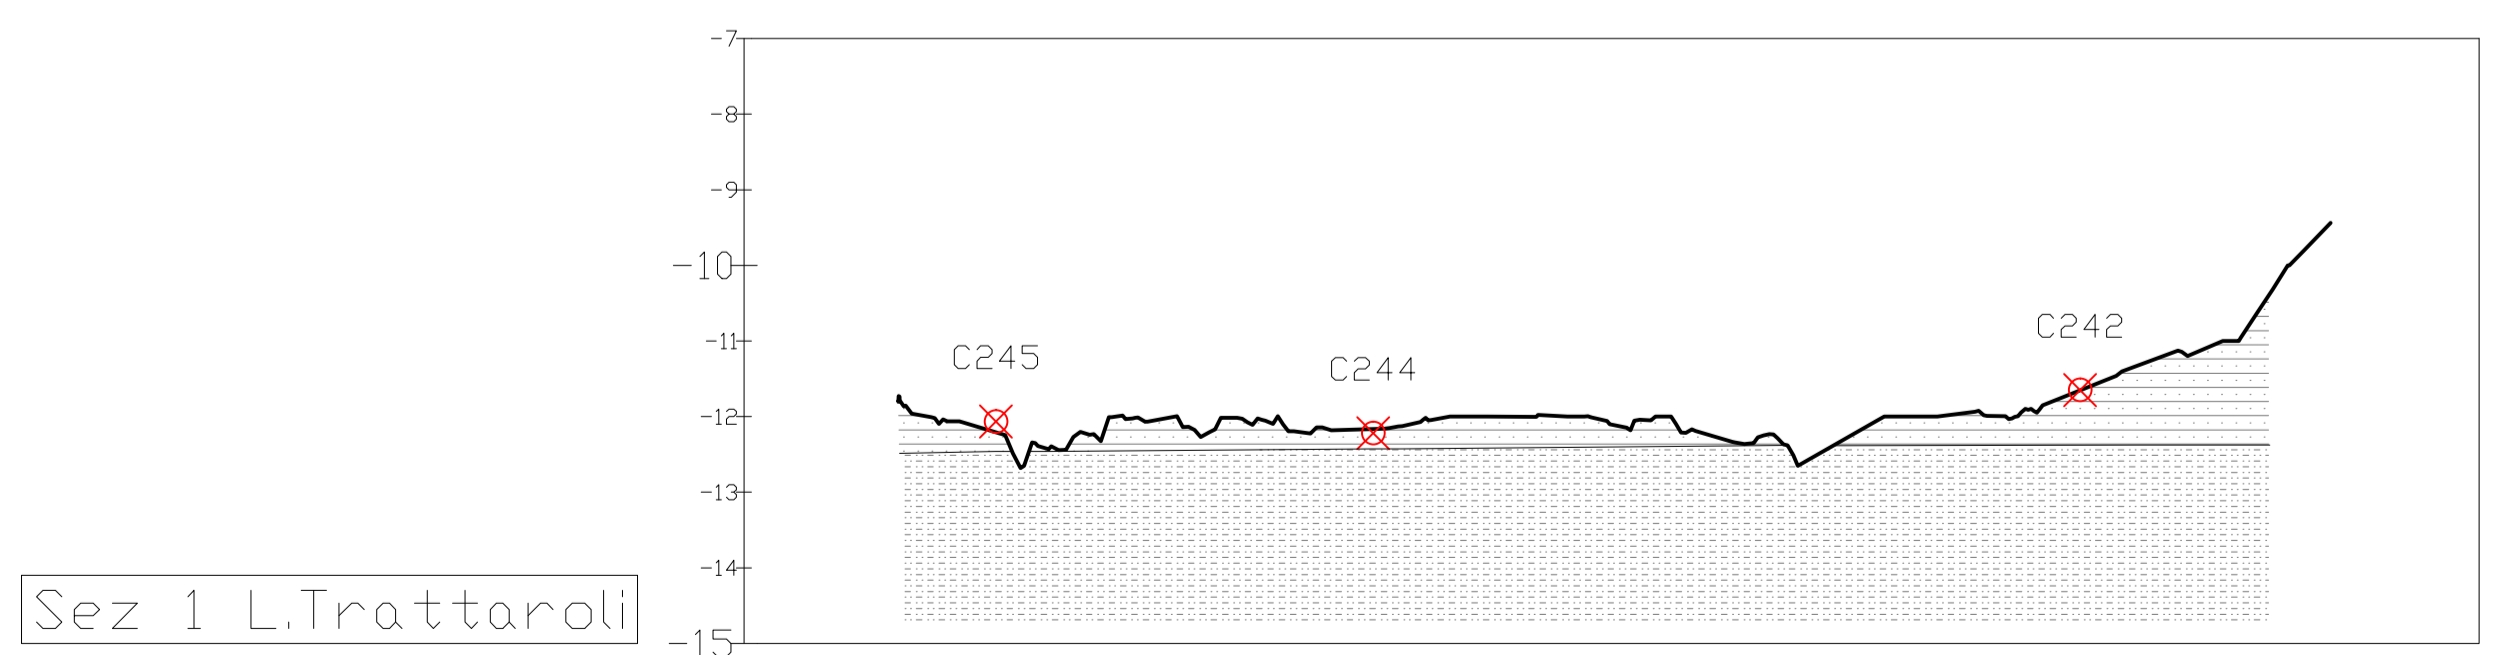


LEGENDA

- SABBIA
- SABBIA MEDIA
- SABBIA FINE
- LIMO SABBIOSO
- SABBIA LIMOSA
- LIMO ARGILLOSO
- LIMO SABBIOSO ARGILLOSO

Autorità di Sistema Portuale
 del Mar Adriatico Centro Setentrionale

**APPROFONDIMENTO CANALI CANDIANO E BAIONA,
 ADEGUAMENTO BANCHINE OPERATIVE ESISTENTI, NUOVO
 TERMINAL IN PENISOLA TRATTATOLI E RIUTILIZZO DEL
 MATERIALE ESTRATTO IN ATTUAZIONE AL P.R.P. VIGENTE 2007
 I FASE**

PROGETTO DEFINITIVO

**SEZIONI GEOLITOLGICHE
 LOTTI: S.VITALE - MARCEGAGLIA - TRATTAROLI**

FILE 1114.CAR.0.3.a Sez.Geo SV-1T	CODICE 1114.CAR.0.3.a	SCALA 1:5.000
Rev.	Data	Causale
0	Set. 2014	Emissione
1	Set. 2017	Revisione generale
2		
3		

AUTORITÀ DI SISTEMA PORTUALE DEL MARE ADRIATICO CENTRO SETENTRIONALE IL RESPONSABILE DEL PROCEDIMENTO IL DIRETTORE TECNICO (Ing. Fabio Maletti)	MINISTERO INFRASTRUTTURE E DEI TRASPORTI PROVVEDITORATO INTERREGIONALE PER LE OPERE PUBBLICHE PER LA LOMBARDIA E L'EMILIA ROMAGNA IL RESPONSABILE DELLA REVISIONE DELLA PROGETTAZIONE (Ing. Francesco Caltani)
---	--

PORTO DI
 RAVENNA