


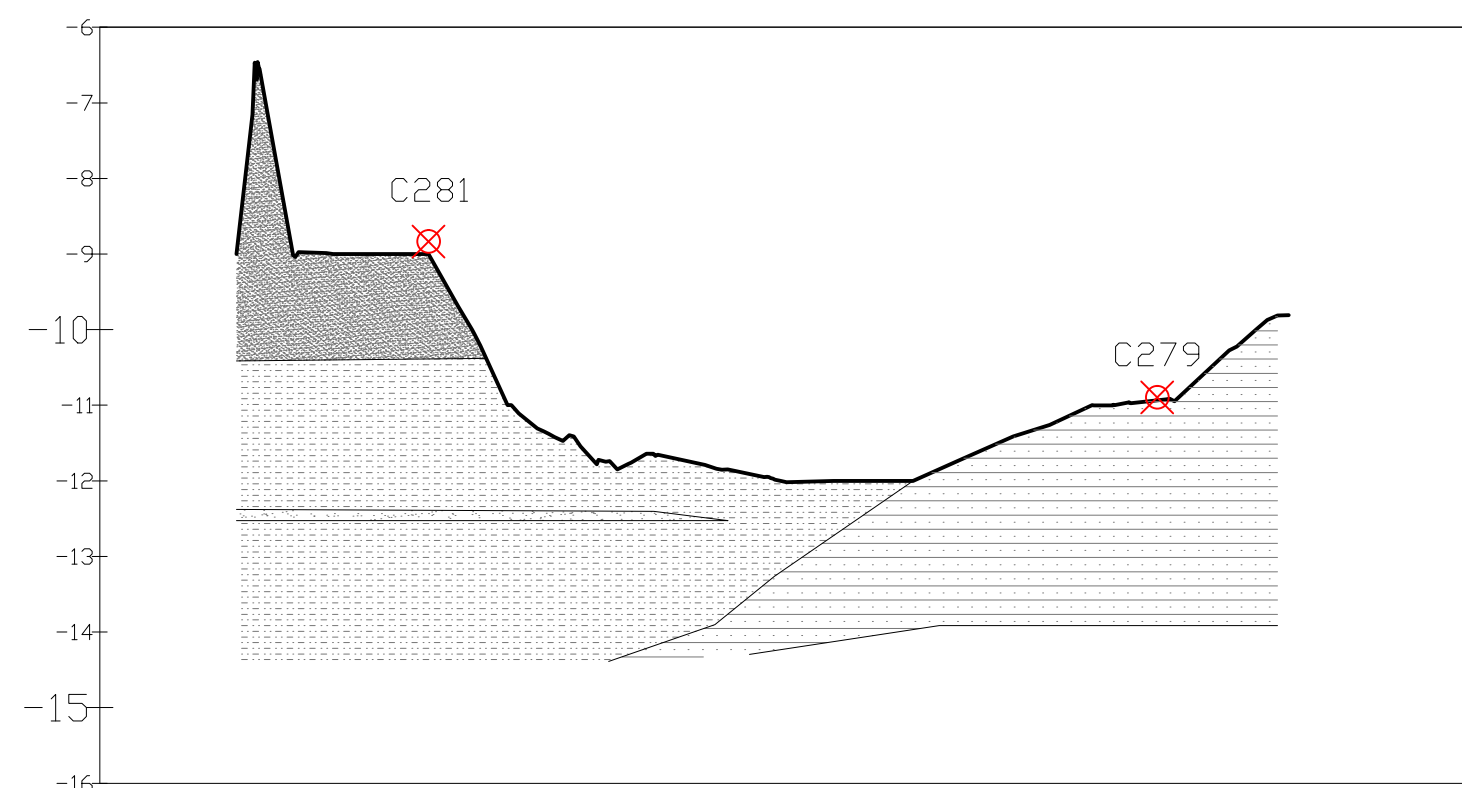


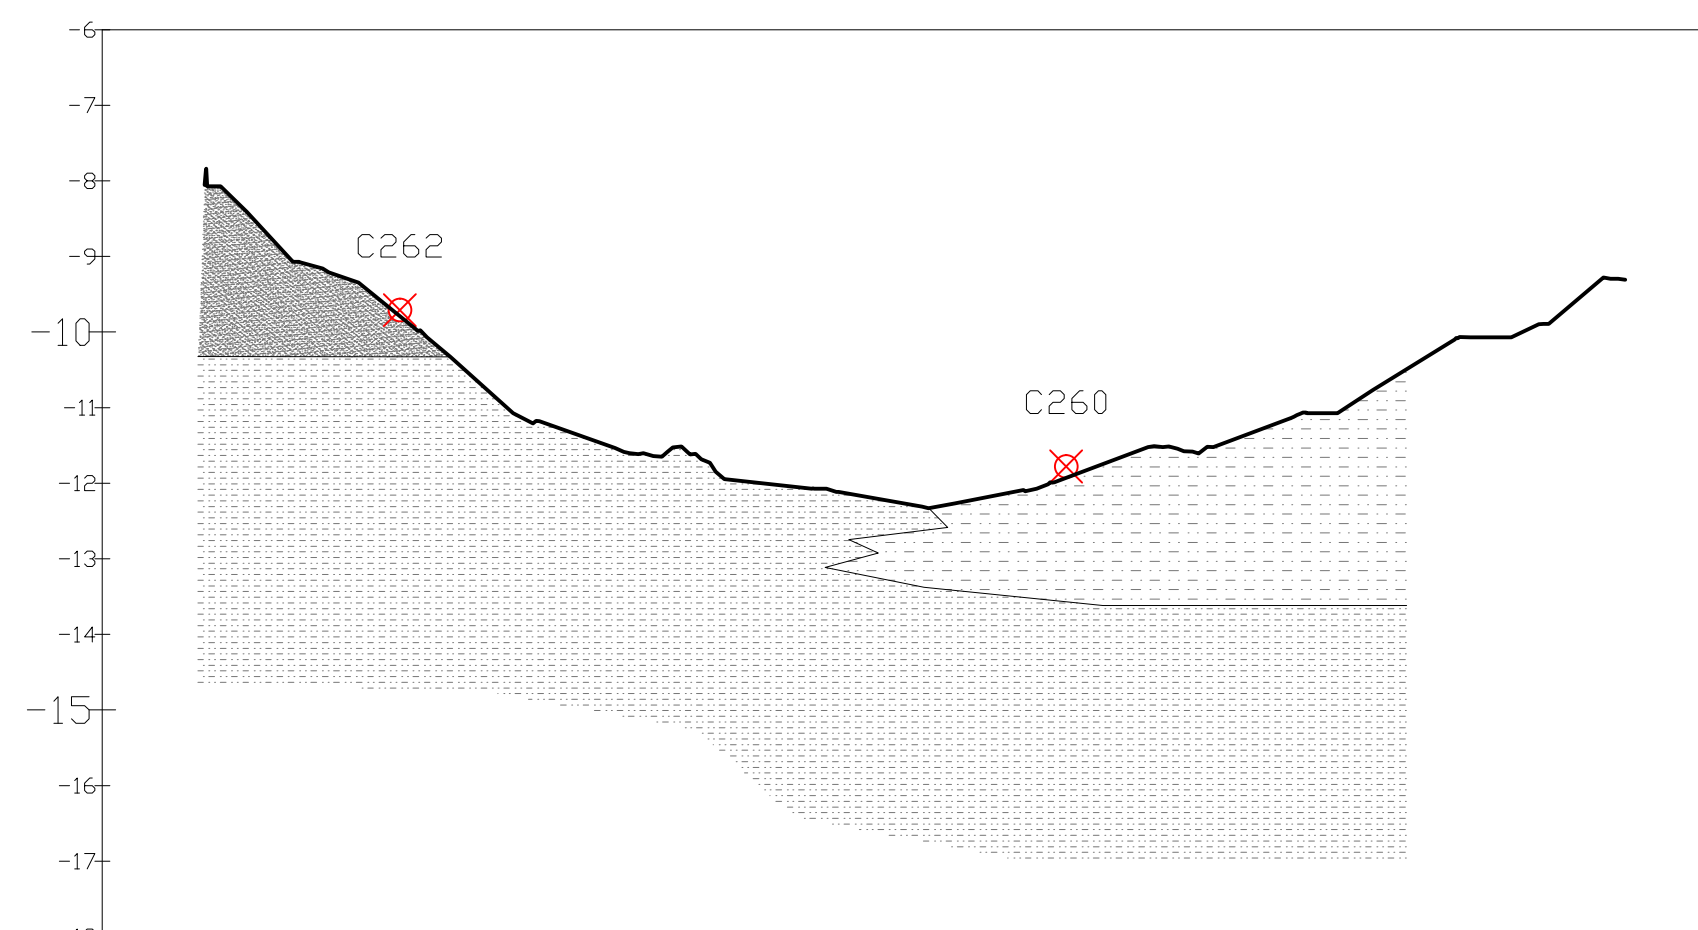


QUOTE	TERRENO	PROGRESSIVE

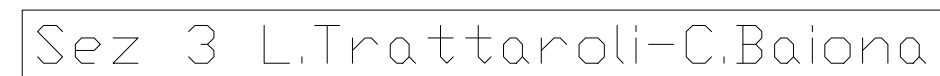


QUOTE TERRENO	PROGRESSIVE
6,38	39,74
8,34	53,64
9,01	86,53
9,14	82,79
9,27	78,87
10,08	62,92
10,28	62,92
11,00	58,47
11,45	44,93
11,59	41,30
11,83	38,50
12,00	30,37
12,04	18,38
12,26	15,40
12,59	9,46
12,92	0,00
13,92	9,09
14,51	12,35
14,73	25,53
14,73	34,24
14,73	44,49
11,06	48,62
11,00	55,27
10,70	66,10
10,03	70,56
1,000	73,63
9,86	74,23
9,24	86,62

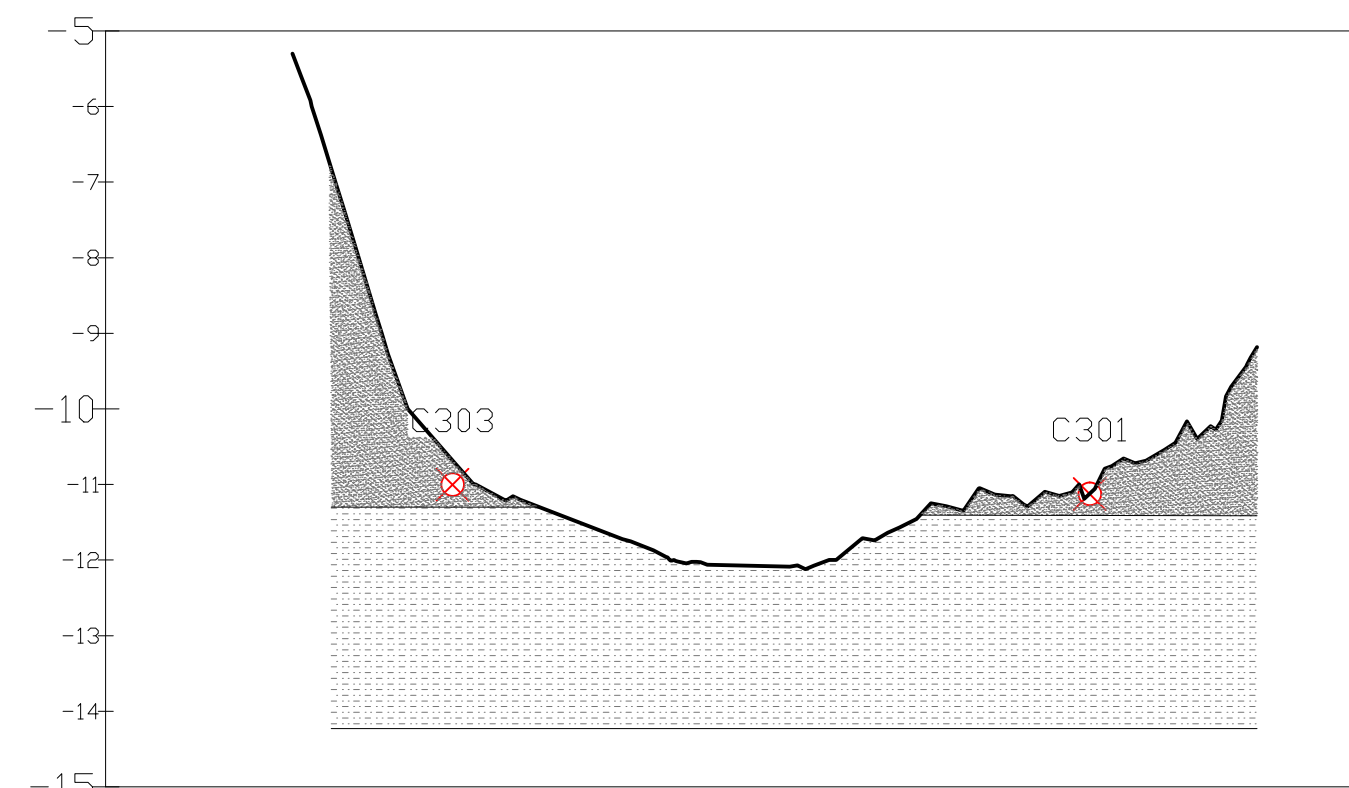


PROGRESSIVE	QUOTE TERRENO
18,66	2,58
10,49	5,18
37,40	5,00
37,40	6,00
41,23	6,00
42,48	10,00
75,72	10,00
69,81	11,20
55,20	11,75
50,32	11,92
35,89	12,50
34,15	12,09
30,36	12,09
30,36	12,09
32,62	11,57
15,67	11,25
15,48	11,34
11,17	11,34
2,71	11,29
0,00	11,29
6,19	10,68
15,99	10,68
16,87	10,43
25,00	10,43
26,54	9,49

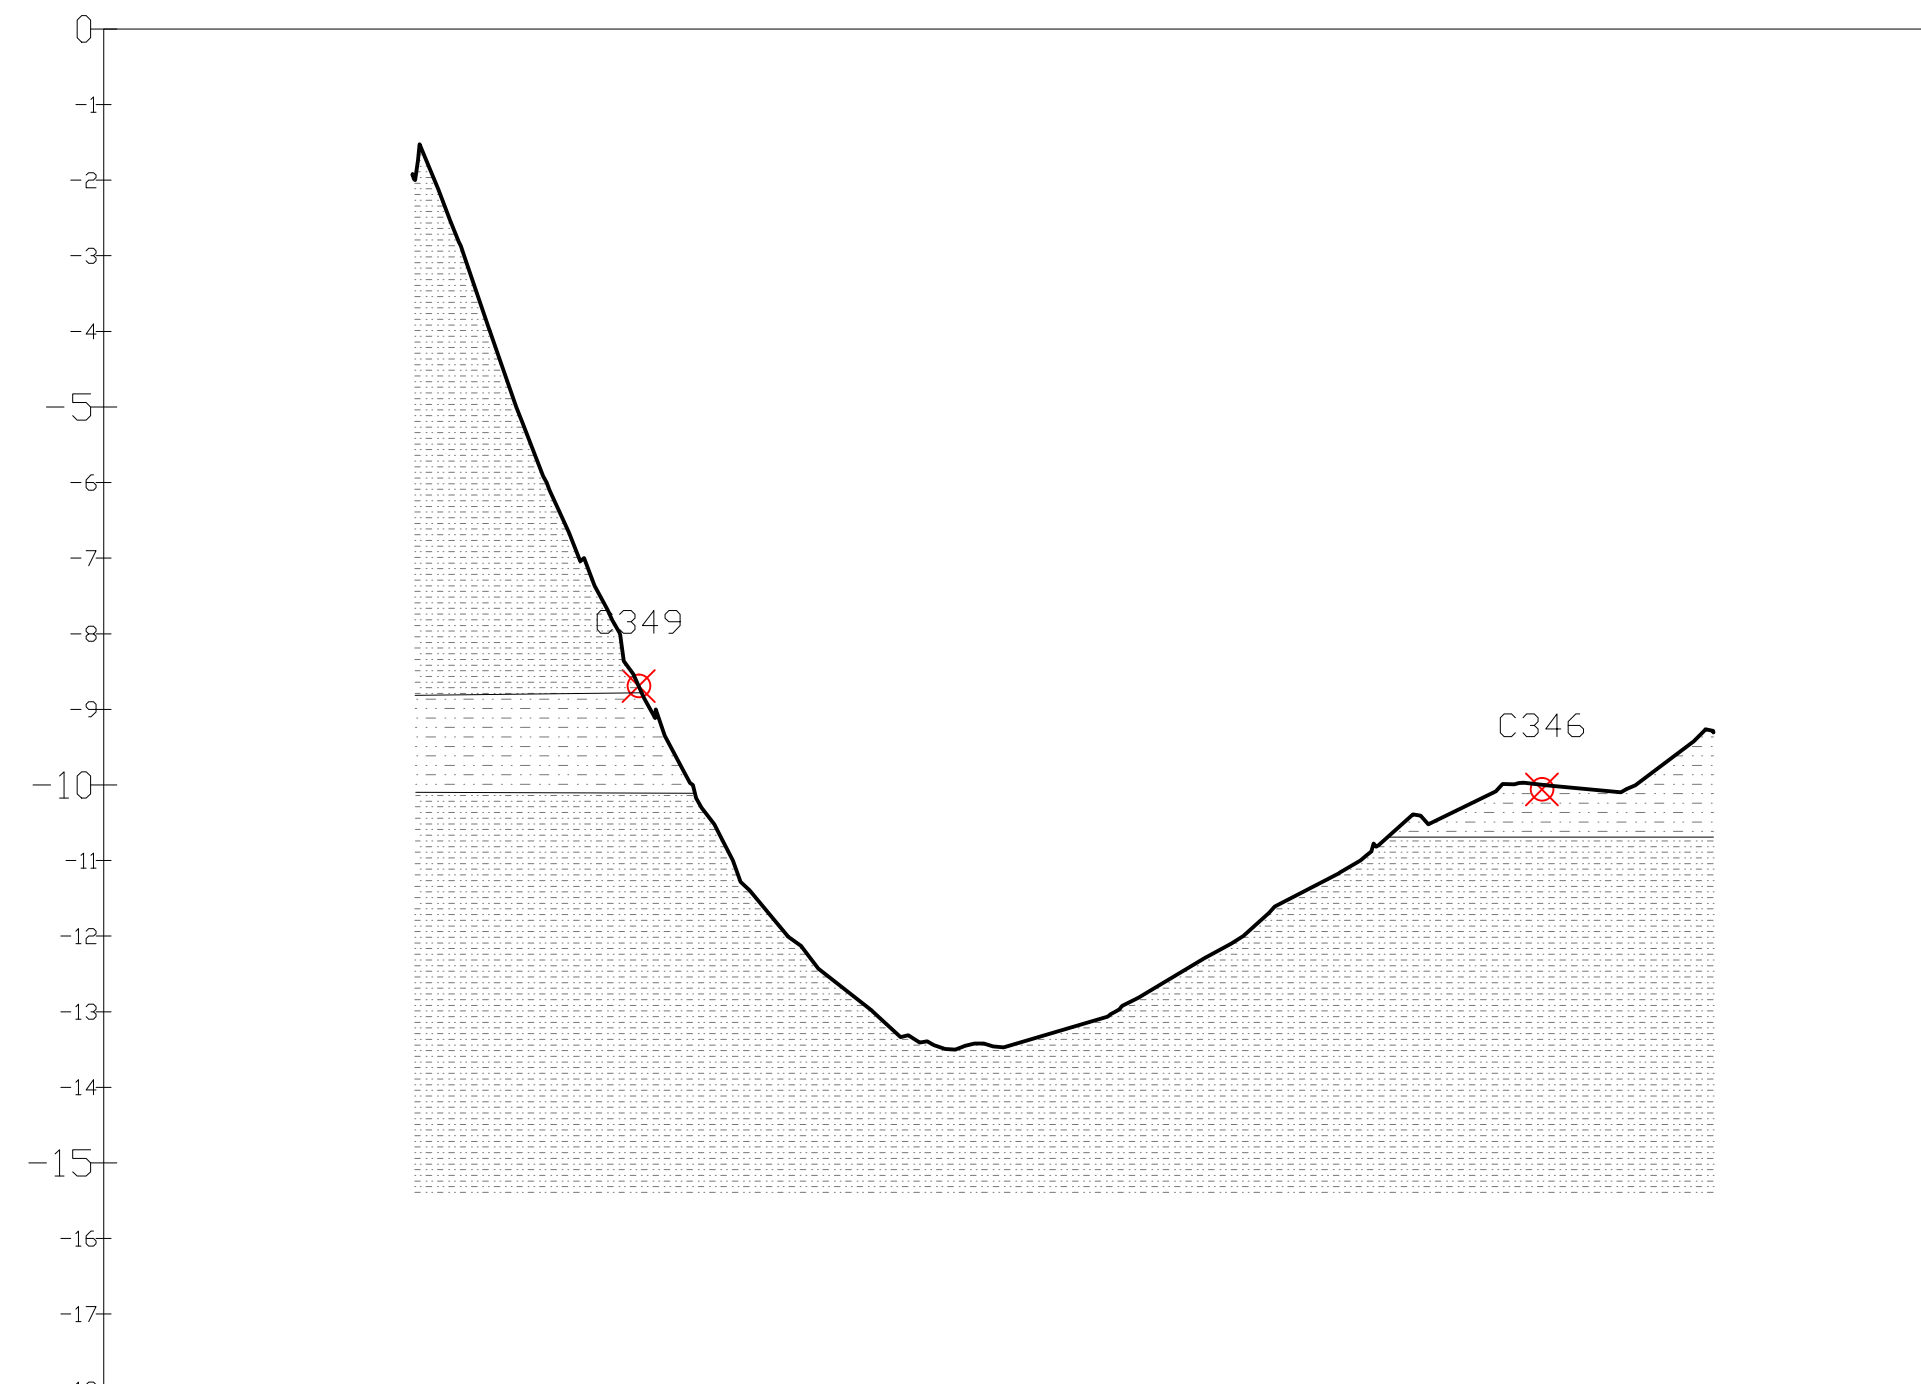

QUOTE TERRENO	PROGRESSIVE



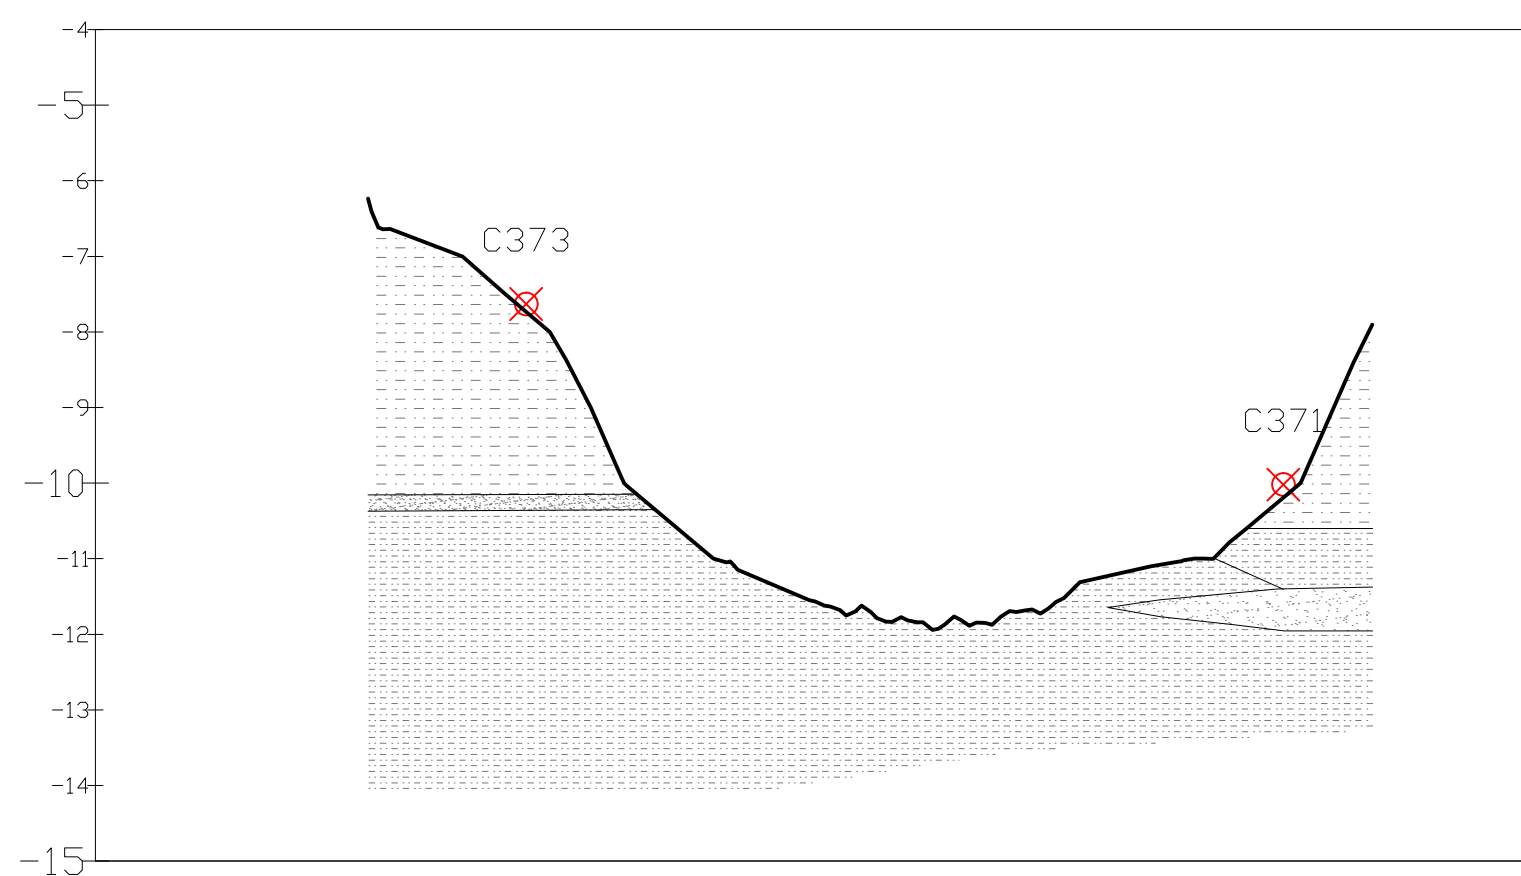


QUOTE TERRENO	PROGRESSIVE
6.24	52.84
7.00	83.35
7.49	77.76
8.00	66.59
10.04	66.39
11.00	61.58

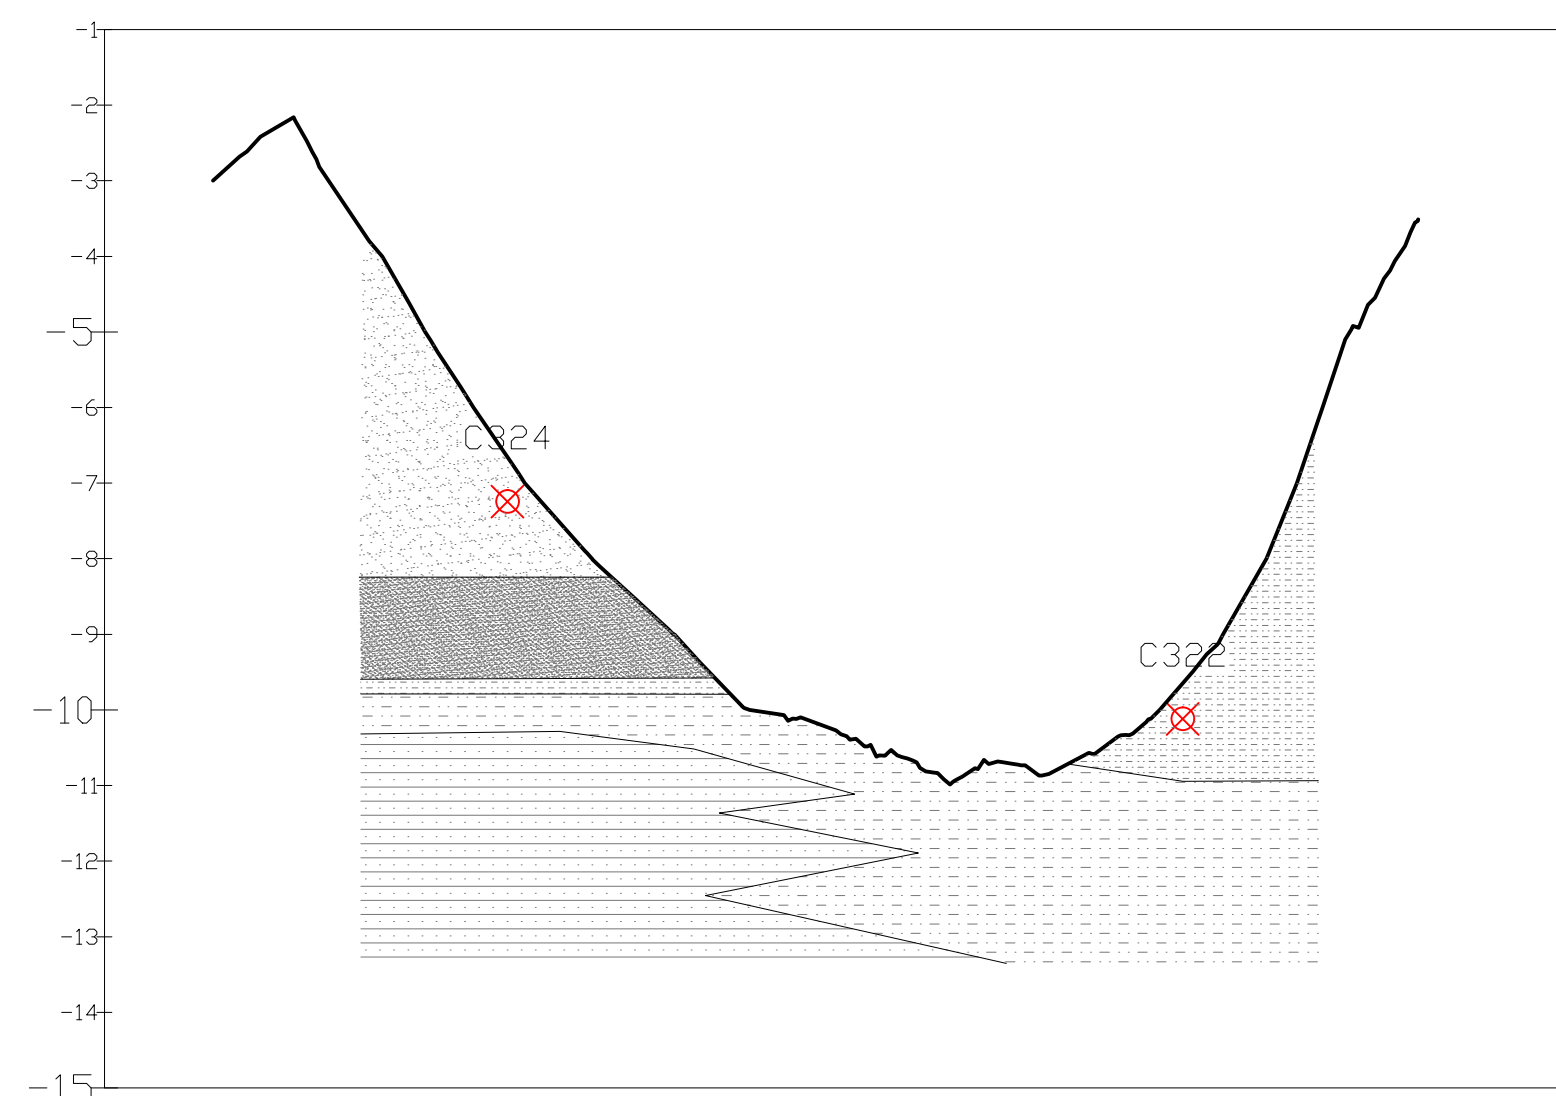

QUOTE TERRENO	PROGRESSIVE
-3,00	-123,99
-5,68	-159,51
-8,36	-195,03
-2,61	-113,14
-5,29	-109,93
-4,00	-101,56
-4,62	-98,95
-5,27	-94,48
-6,00	-89,56
-7,00	-82,77
-8,10	-72,80
-8,64	-66,95
-9,20	-61,10
-9,76	-55,25
-10,00	-53,01

LEGENDA

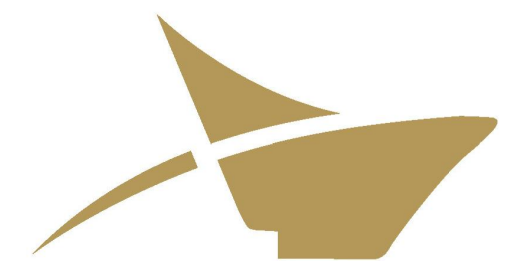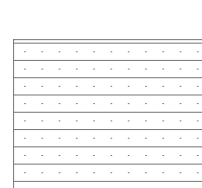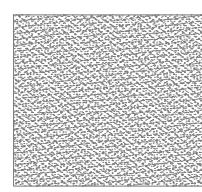

Autorità di Sistema Portuale
del Mar Adriatico Centro Settentrionale

**APPROFONDIMENTO CANALI CANDIANO E BAIONA,
ADEGUAMENTO BANCHINE OPERATIVE ESISTENTI, NUOVO
TERMINAL IN PENISOLA TRATTATOLI E RIUTILIZZO DEL
MATERIALE ESTRATTO IN ATTUAZIONE AL P.R.P. VIGENTE 2007
I FASE**

PROGETTO DEFINITIVO

OGGETTO

SEZIONI GEOLITOLOGICHE
LOTTI: TRATTAROLI/BAIONA - BAIONA/CANDIANO

FILE 1114.CAR.0.3.b Sez.Geo LT-CB-CC		CODICE 1114.CAR.0.3.b	SCALA 1:5.000
Rev.	Data	Causale	
0	Set. 2014	Emissione	
1	Set. 2017	Revisione generale	
2			
3			

AUTORITÀ DI SISTEMA PORTUALE DEL
MARE ADRIATICO CENTRO SETTENTRIONALE

IL RESPONSABILE DEL PROCEDIMENTO
IL DIRETTORE TECNICO
(Ing. Fabio Maletti) 


MINISTERO INFRASTRUTTURE E DEI TRASPORTI
PROVVEDITORATO INTERREGIONALE PER
LE OPERE PUBBLICHE PER LA LOMBARDIA
E L'EMILIA ROMAGNA

IL RESPONSABILE DELLA REVISIONE
DELLA PROGETTAZIONE
(Ing. Francesco Caldani)