


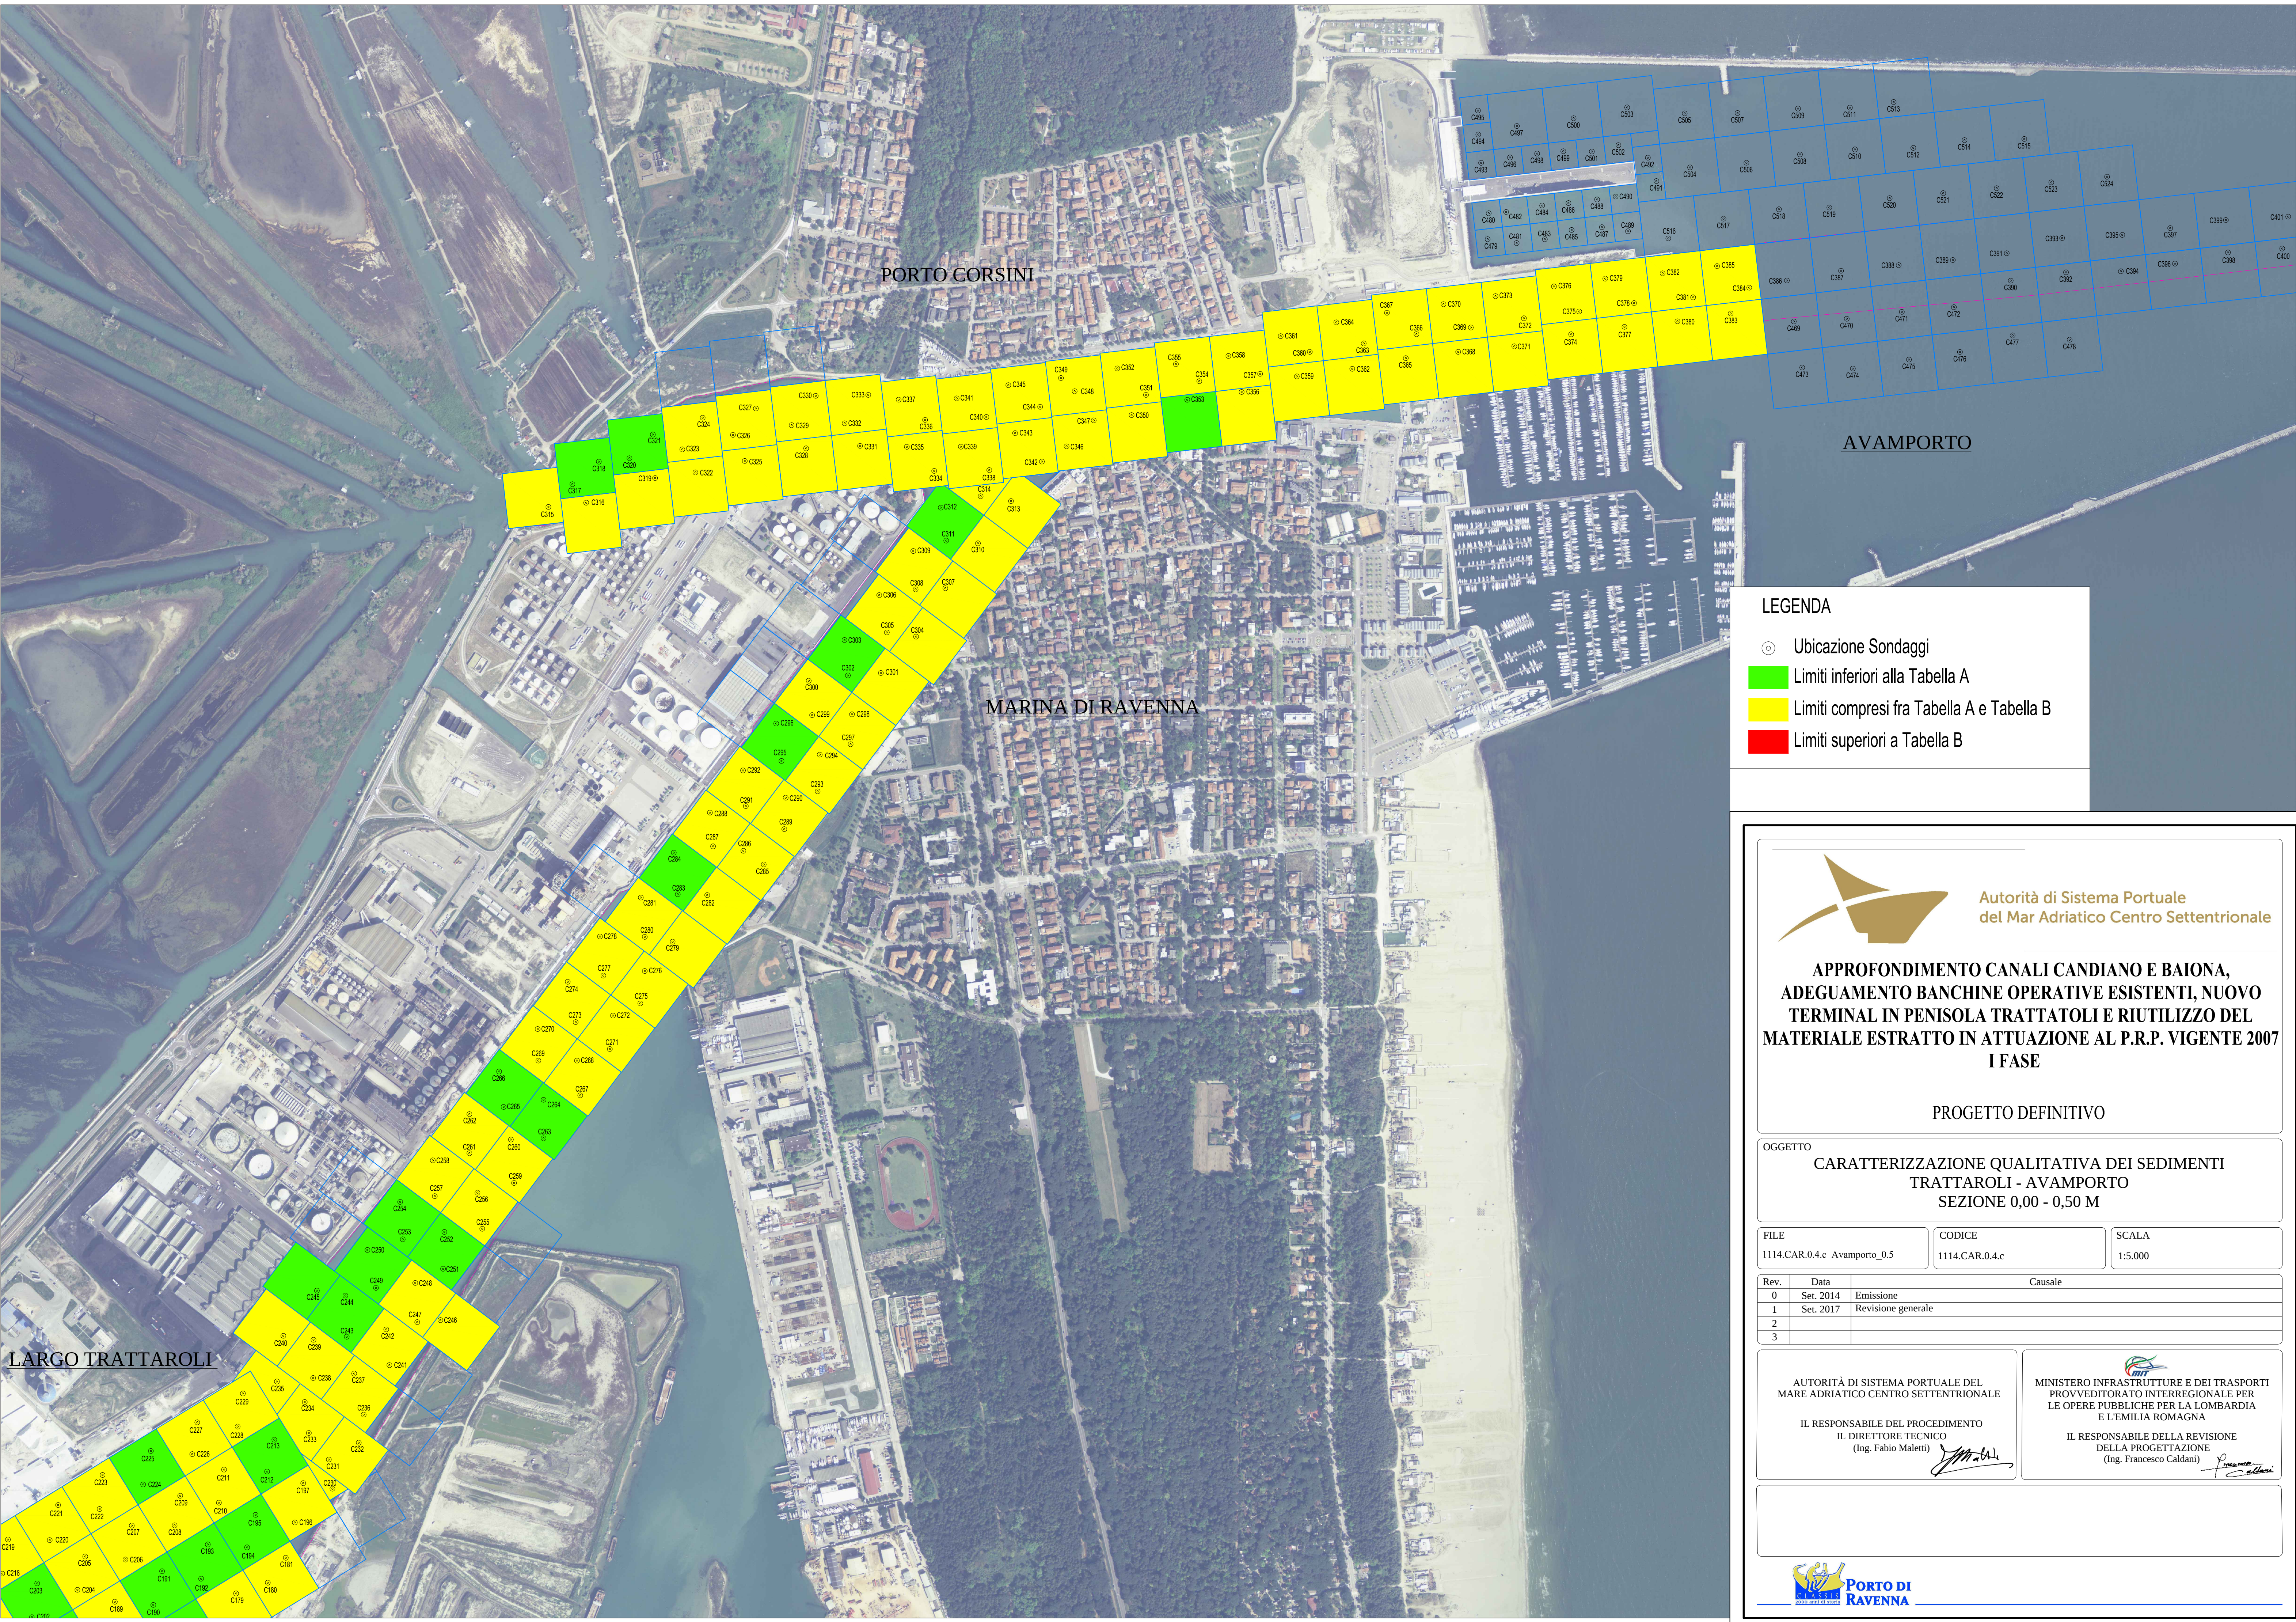

- LEGENDA
- Ubicazione Sondaggi
 - Limiti inferiori alla Tabella A
 - Limiti compresi fra Tabella A e Tabella B
 - Limiti superiori a Tabella B

**APPROFONDIMENTO CANALI CANDIANO E BAIONA,
ADEGUAMENTO BANCHINE OPERATIVE ESISTENTI, NUOVO
TERMINAL IN PENISOLA TRATTATOLI E RIUTILIZZO DEL
MATERIALE ESTRATTO IN ATTUAZIONE AL P.R.P. VIGENTE 2007
I FASE**

PROGETTO DEFINITIVO

OGGETTO
**CARATTERIZZAZIONE QUALITATIVA DEI SEDIMENTI
TRATTAROLI - AVAMPORTO
SEZIONE 0,00 - 0,50 M**

FILE 1114.CAR.0.4.c Avamporto_0.5	CODICE 1114.CAR.0.4.c	SCALA 1:5.000
--------------------------------------	--------------------------	------------------

Rev.	Data	Causale
0	Set. 2014	Emissione
1	Set. 2017	Revisione generale
2		
3		

AUTORITÀ DI SISTEMA PORTUALE DEL
MARE ADRIATICO CENTRO SETTENTRIONALE

IL RESPONSABILE DEL PROCEDIMENTO
IL DIRETTORE TECNICO
(Ing. Fabio Maletti)


MINISTERO INFRASTRUTTURE E DEI TRASPORTI
PROVVEDITORATO INTERREGIONALE PER
LE OPERE PUBBLICHE PER LA LOMBARDIA
E L'EMILIA ROMAGNA

IL RESPONSABILE DELLA REVISIONE
DELLA PROGETTAZIONE
(Ing. Francesco Caldani)