
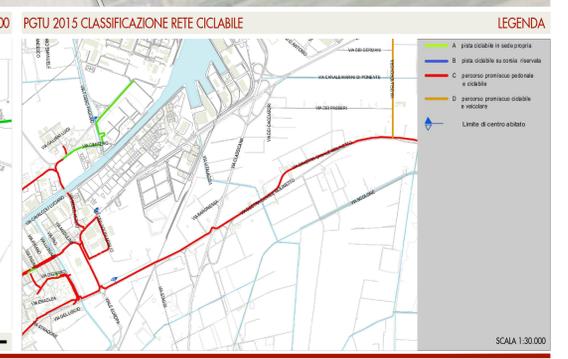
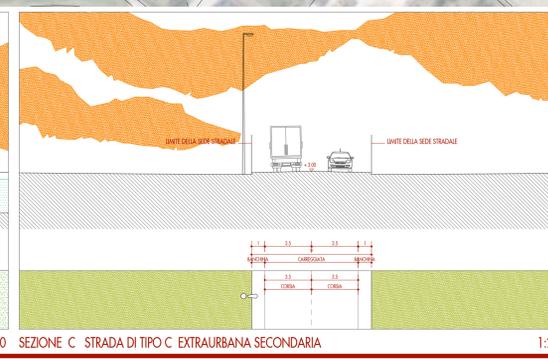
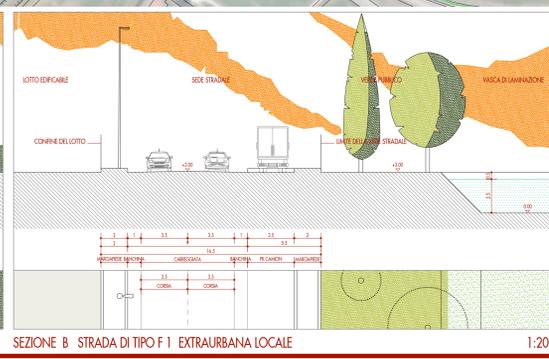


SISTEMA DELLA MOBILITA' STRADALE, FERROVIARIA E CICLISTICA

DEFINIZIONE DI PIA	PROPOSTA DI CLASSIFICAZIONE	DEFINIZIONE DI PIA
STRADA DI TIPO B	TIPO B - EXTRAURBANA PRINCIPALE	AREE PUBBLICHE E/O DEMANIALI
STRADA DI TIPO C	TIPO C - EXTRAURBANA SECONDARIA	AREE EDIFICABILI
NUOVA VIABILITA' ESTERNA AL COMPARTO	TIPO C - EXTRAURBANA SECONDARIA	STANDARD A PIÙ PUBBLICO AREE SOSTA CAMION
STRADA DI TIPO F	TIPO F1 - EXTRAURBANA LOCALE	AREE SOSTA CAMION EXTRA STANDARD
EVENTUALE TRATTO DI VIABILITA' PRIVATA	TIPO F2 - EXTRAURBANA LOCALE	AREE VERDI PUBBLICHE
STRADE VICINALE ESISTENTI		PISTE CICLABILI ESISTENTI
PERIMETRO DI PROGETTO DELLO SCHEMA URBANISTICO		PISTE CICLABILI DI PROGETTO DA PIA DI TIPO A
PERIMETRO DI COMPARTO (POC)		

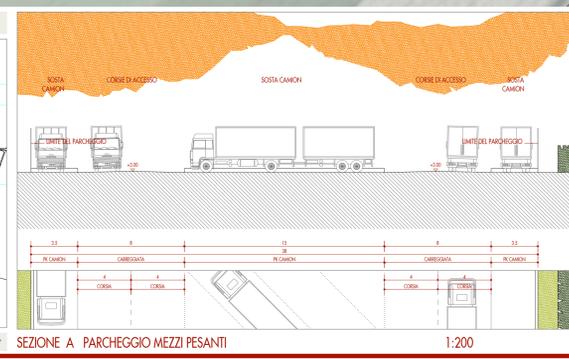

Autorità di Sistema Portuale del Mar Adriatico Centro Setentrionale

APPROFONDIMENTO CANALI CANDIANO E BAIONA, ADEGUAMENTO BANCHINE OPERATIVE ESISTENTI, NUOVO TERMINAL IN PENISOLA TRATTAROLI E RIUTILIZZO DEL MATERIALE ESTRATTO IN ATTUAZIONE AL P.R.P. VIGENTE 2007 I FASE

PROGETTO DEFINITIVO

OGGETTO

AMBITO LOGISTICA 2 - PROGETTO URBANISTICO TAV.09 - SISTEMA MOBILITA' PUBBLICA STRADALE, CICLABILE, PEDONALE, SOSTA, SEZIONI TIPO

FILE 1114.URB.L2.09-Prig_sist_mob_pubb

CODICE URB.L2.09

SCALA 1:2000 - VARIE

Rev.	Data	Emissione	Causale
0	Giù. 2014		
1	Set. 2017	Revisione generale	
2			
3			

AUTORITÀ DI SISTEMA PORTUALE DEL MARE ADRIATICO CENTRO SETENTRIONALE

IL RESPONSABILE DEL PROCEDIMENTO IL DIRETTORE TECNICO (Ing. *[Signature]*)

MINISTERO INFRASTRUTTURE E DEI TRASPORTI PROVVEDITORIO INTERREGIONALE PER LE OPERE PUBBLICHE PER LA LOMBARDIA E L'EMILIA ROMAGNA

IL RESPONSABILE DELLA REVISIONE DELLA PROGETTAZIONE (Ing. *[Signature]*)

PROGETTAZIONE URBANISTICA

PROGETTO: CANTIERI PER LA PENISOLA TRATTAROLI - AREA URBANA PROPOSTA

ARCH. GIORGIO PEZZI INVESTITORE ARCH. ARTURO C. BIANCHI ARCH. LUIGI GALASSI

via della Lupa 43, 41012 SERRAVALLE DI BENEVENTO (BN) - TEL. 0874 46979

PROGETTO ARCHITETTICO: STUDIO PROGETTO ARCHITETTICO

PROF. ARCHITETTO

PORTO DI RAVENNA