


**CLASSIFICAZIONE DEI TERRENI - VOLUMI DI SCOTICO E RIPIORTO - COMPARTI NORD, SUD E MITIGAZIONE**

**LEGENDA**

- AREE INTERESSATE DA RIPIORTO DI TERRENO IN CLASSE "A" PROVENIENTE DA SCOTICO
- AREE INTERESSATE DA RIPIORTO DI TERRENO IN CLASSE "A" PROVENIENTE DA SCOTICO (IN AREA PRODUTTIVA - LOGISTICA)
- AREE INTERESSATE DA RIPIORTO DI TERRENO IN CLASSE "B"
- AREE INTERESSATE DA OPERAZIONI DI SCOTICO E SBANCAMENTO
- AREE NON INTERESSATE DA RIPIORTO DI TERRENI

QUOTA PIANO DEL RILEVATO FINITO: +3.00

QUOTA PIANO MEDIO SCOTICO E SBANCAMENTO: -1.50

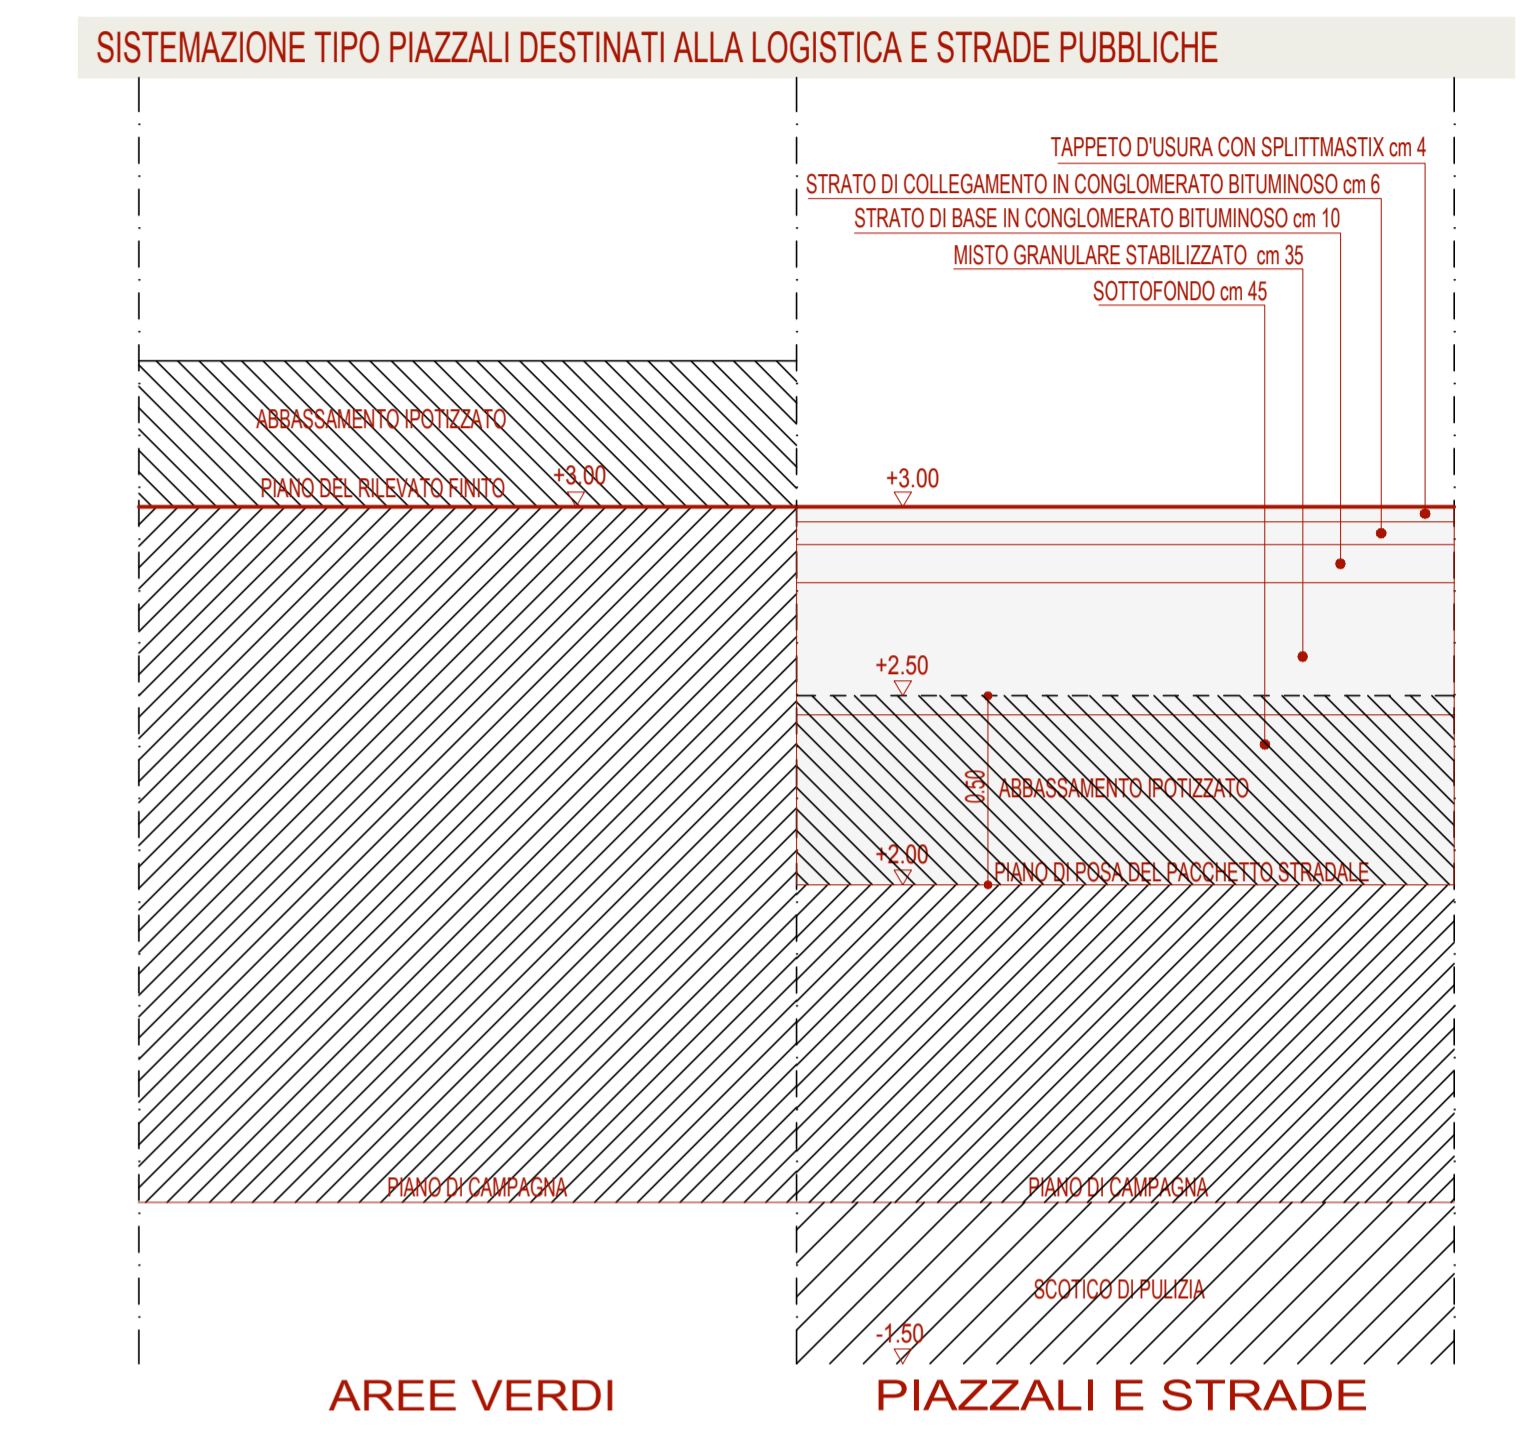

**Porto di Ravenna**  
 Autorità di Sistema Portuale del Mar Adriatico Centro Setentrionale

**APPROFONDIMENTO CANALI CANDIANO E BAIONA, ADEGUAMENTO BANCINE OPERATIVE ESISTENTI, NUOVO TERMINAL IN PENISOLA TRATTAROLI E RIUTILIZZO DEL MATERIALE ESTRATTO IN ATTUAZIONE AL P.R.P. VIGENTE 2007 I FASE**

PROGETTO DEFINITIVO

OGGETTO: **AMBITO LOGISTICA 2 - PROGETTO URBANISTICO TAV.17 - REALIZZAZIONE RILEVATI CLASSIFICAZIONE DELLE AREE PER RIPIORTO TERRENI VOLUMI E SEZIONI TIPO**

FILE: 1114.URB.L2.17\_Rilevati\_volumi\_sez CODICE: URB.L2.17 SCALA: 1:2000 - varie

Rev.	Data	Emissione	Causale
0	Giù. 2014		
1	Set. 2017	Revisione generale	
2			
3			

IL RESPONSABILE DEL PROCEDIMENTO  
 IL DIRETTORE TECNICO  
 (Ing. F. Rossi)

IL RESPONSABILE DELLA REVISIONE  
 DELLA PROGETTAZIONE  
 (Ing. F. Rossi)

PROGETTAZIONE URBANISTICA  

**PORTO DI RAVENNA**

