







PIANO QUOTATO scala 1/1000

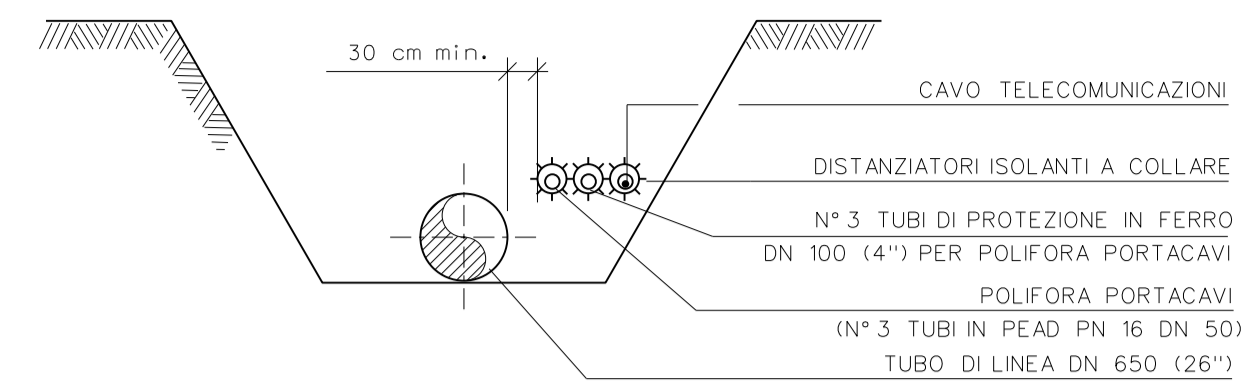


SEZIONE H-H

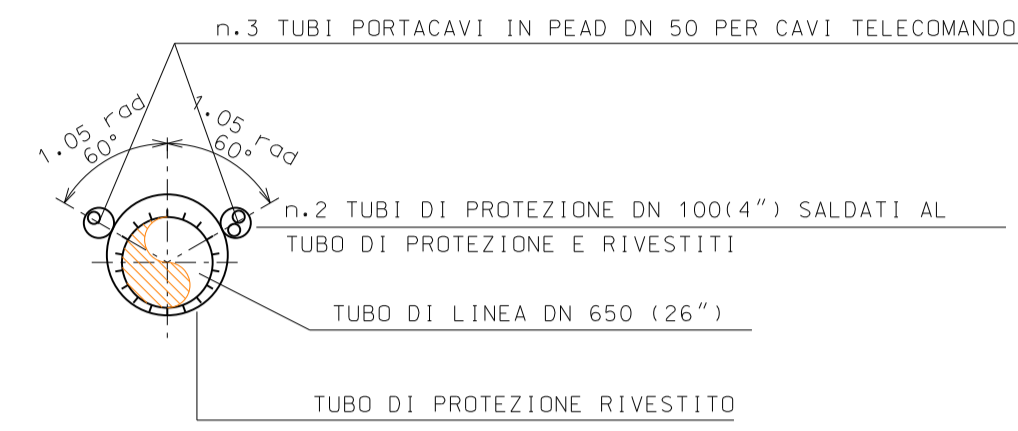

SEZIONE W-W

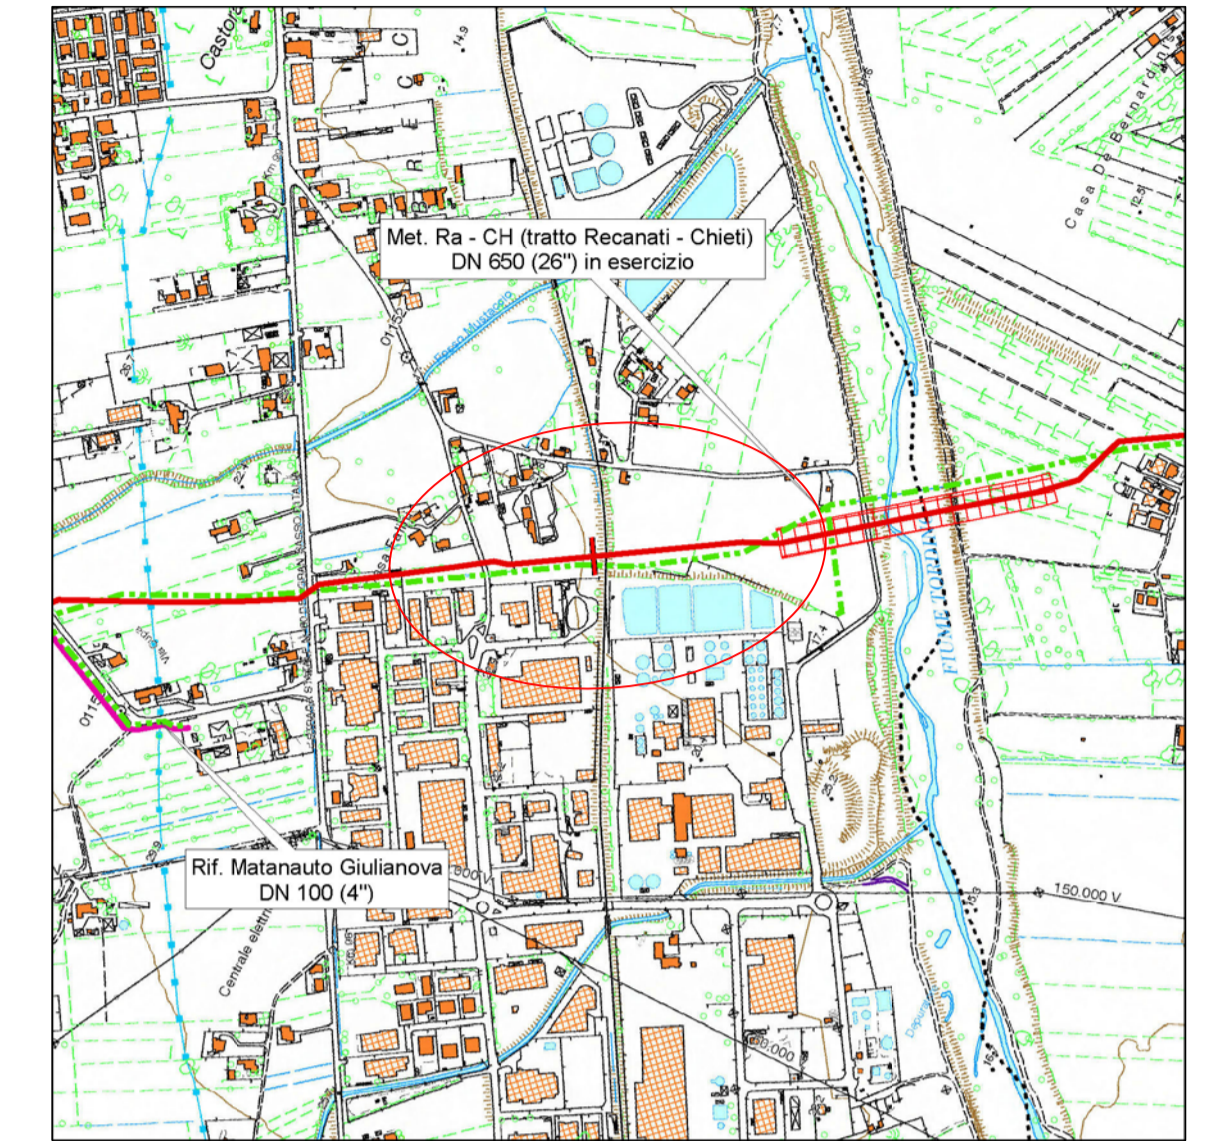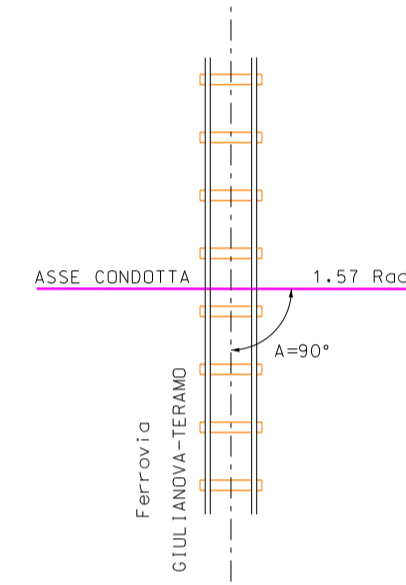

COROGRAFIA 1:10000
C.T.R. F. 339080

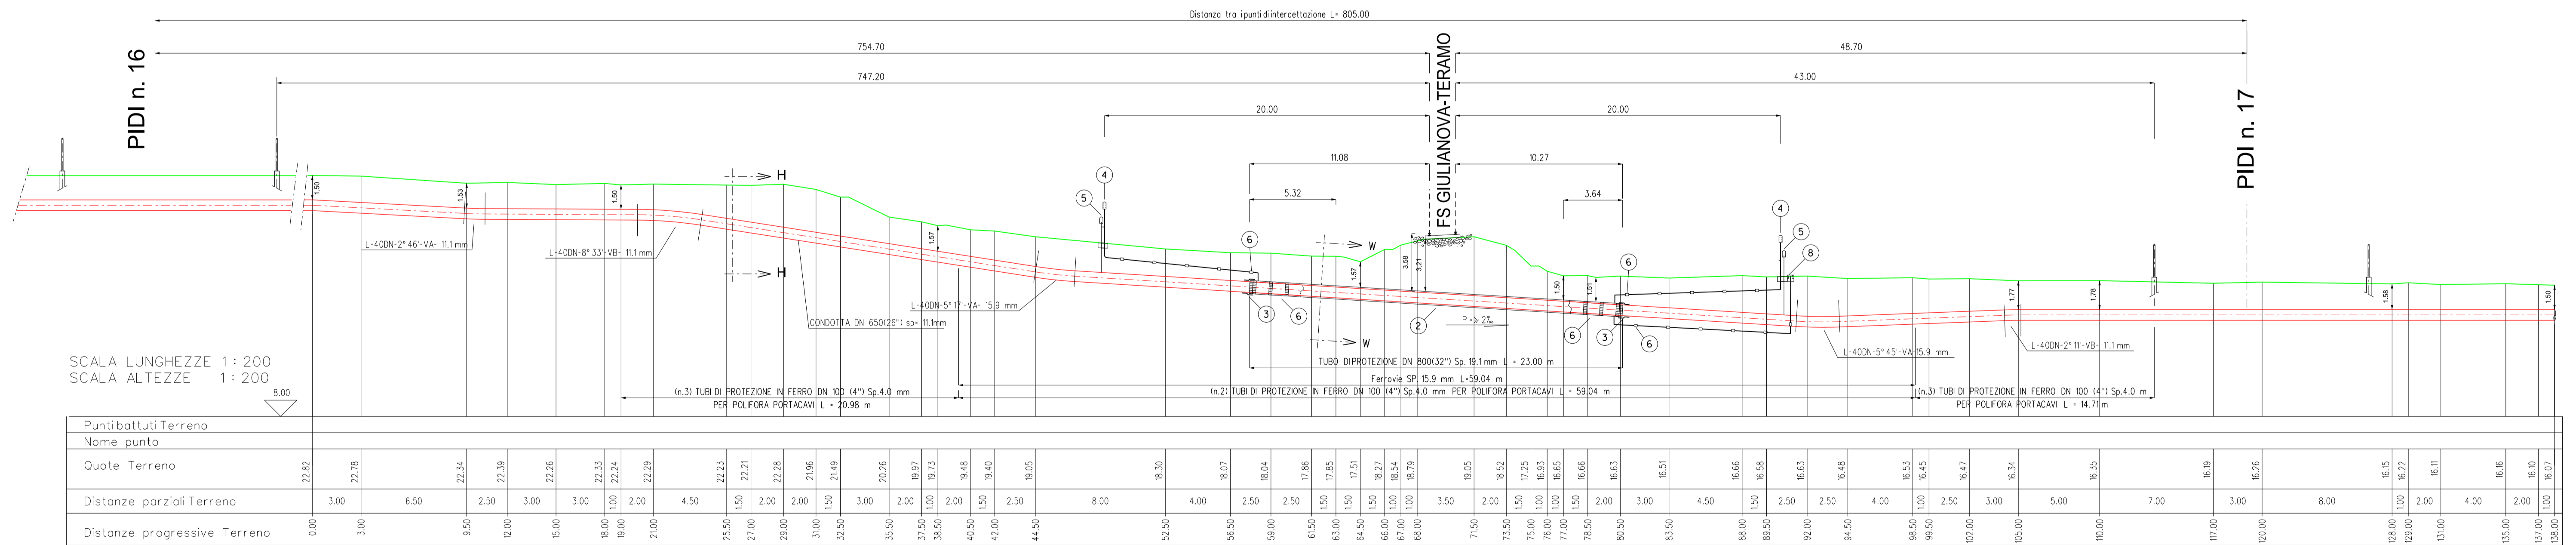

SCALA LUNGHEZZE 1:200
SCALA ALTEZZE 1:200

PROFILO ALTIMETRICO

Punti battuti Terreno	Nome punto	Quote Terreno	Distanze parziali Terreno	Distanze progressive Terreno
0.00		22.82		0.00
3.00		22.78	3.00	3.00
9.50		22.34	6.50	9.50
12.00		22.39	2.50	12.00
15.00		22.26	3.00	15.00
18.00		22.33	3.00	18.00
19.00		22.24	1.00	19.00
21.00		22.29	2.00	21.00
25.50		22.23	4.50	25.50
27.00		22.21	1.50	27.00
29.00		22.28	2.00	29.00
31.00		21.96	2.00	31.00
32.50		21.49	1.50	32.50
35.50		20.26	3.00	35.50
37.50		19.97	2.00	37.50
38.50		19.73	1.00	38.50
40.50		19.48	2.00	40.50
42.00		19.40	1.50	42.00
44.50		19.05	2.50	44.50
52.50		18.30	8.00	52.50
56.50		18.07	4.00	56.50
59.00		18.04	2.50	59.00
61.50		17.86	2.50	61.50
63.00		17.85	1.50	63.00
64.50		17.51	1.50	64.50
66.00		18.27	1.50	66.00
67.00		18.54	1.00	67.00
68.00		18.79	1.00	68.00
71.50		19.05	3.50	71.50
73.50		18.52	2.00	73.50
75.00		17.25	1.50	75.00
76.00		16.93	1.00	76.00
77.00		16.85	1.00	77.00
78.50		16.66	1.50	78.50
80.50		16.63	2.00	80.50
83.50		16.51	3.00	83.50
86.50		16.66	4.50	86.50
89.50		16.58	1.50	89.50
92.00		16.63	2.50	92.00
94.50		16.48	2.50	94.50
98.50		16.53	4.00	98.50
99.50		16.45	1.00	99.50
102.00		16.47	2.50	102.00
105.00		16.34	3.00	105.00
110.00		16.35	5.00	110.00
117.00		16.19	7.00	117.00
120.00		16.26	3.00	120.00
128.00		16.15	8.00	128.00
129.00		16.22	1.00	129.00
131.00		16.11	2.00	131.00
135.00		16.16	4.00	135.00
137.00		16.10	2.00	137.00
138.00		16.07	1.00	138.00

0	01/2017	EMMISSIONE		GIACCHINI	SCIOSO	MORGANTE
Riv.	DATA	DESCRIZIONE		ELABORATO	VERIFICATO	APPROVATO
Progetto	SNAM RETE GAS	Progetto	SAIPEM	WBS CLIENTE	UNITA'	
RIFACIMENTO METANODOTTO RAVENNA - CHIETI TRATTO SAN BENEDETTO DEL TRONTO - CHIETI			COMMESSA SAIPEM 023088			DIS. N. LB-B-83426
FERROVIA GIULIANOVA - TERAMO PIANO QUOTATO - PROFILO ALTIMETRICO			REVISIONE 0			FG. 1 di 1
			SCALA 1:10000/200			