PIANO QUOTATO scala 1/1000

SCALA LUNGHEZZE 1: 1000
SCALA ALTEZZE 1: 1000

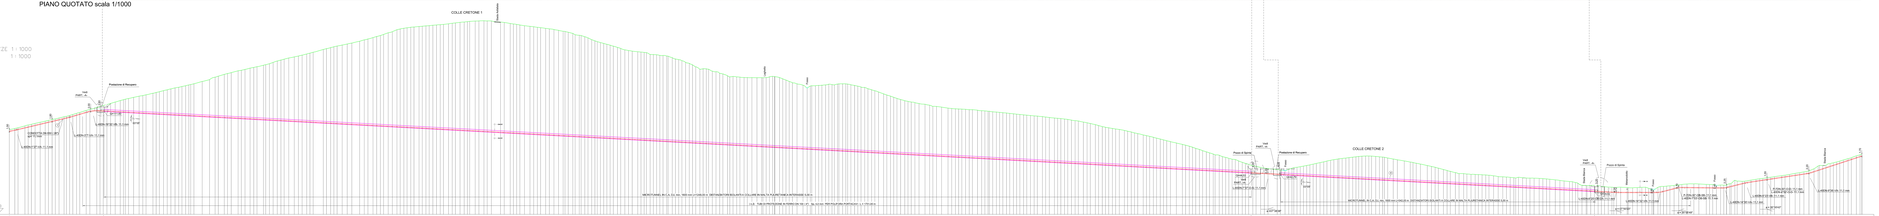

PROFILO ALTIMETRICO

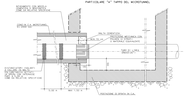
PARTICOLARE "A" TAPPO DEL MICROTUBO.
PARTICOLARE DEL MICROTUBO
CALCESTRUZZO DI MAGRO
CALCESTRUZZO DI MAGRO
CALCESTRUZZO DI MAGR