



TESTATA SOPRAFLUTTO  
SEZIONE TIPO A-A

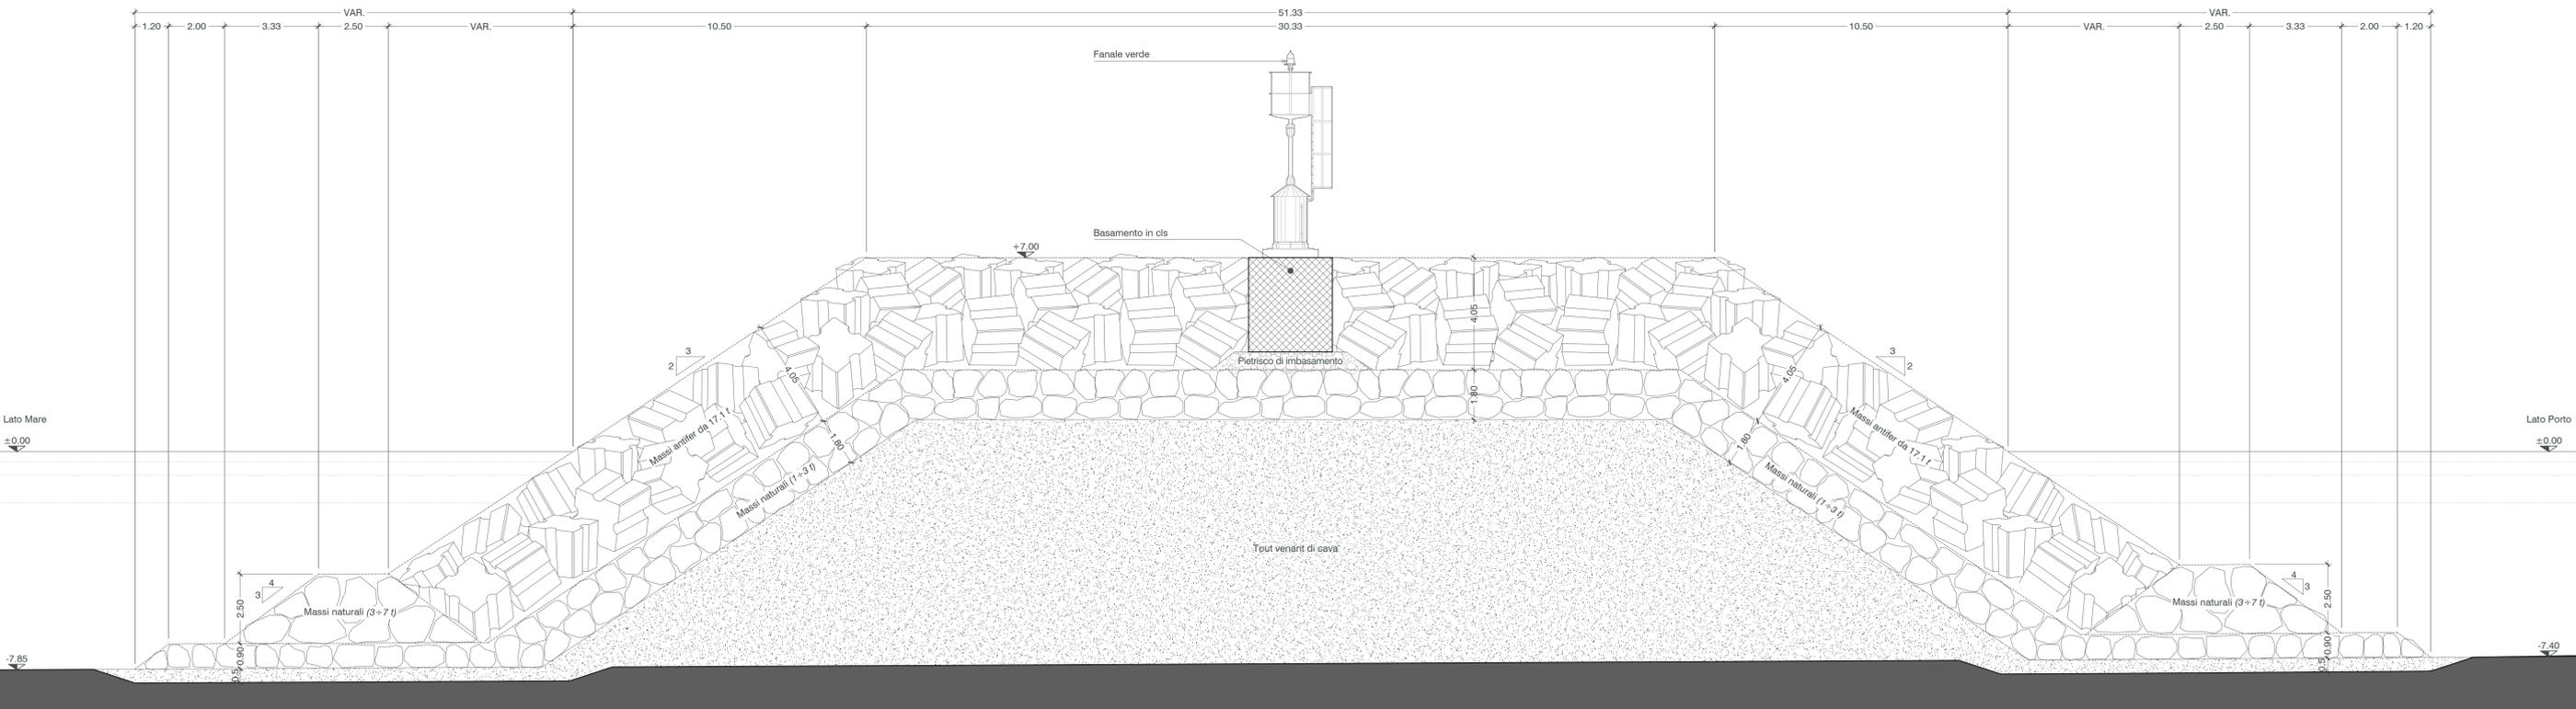

CURVA SOPRAFLUTTO  
SEZIONE TIPO B-B

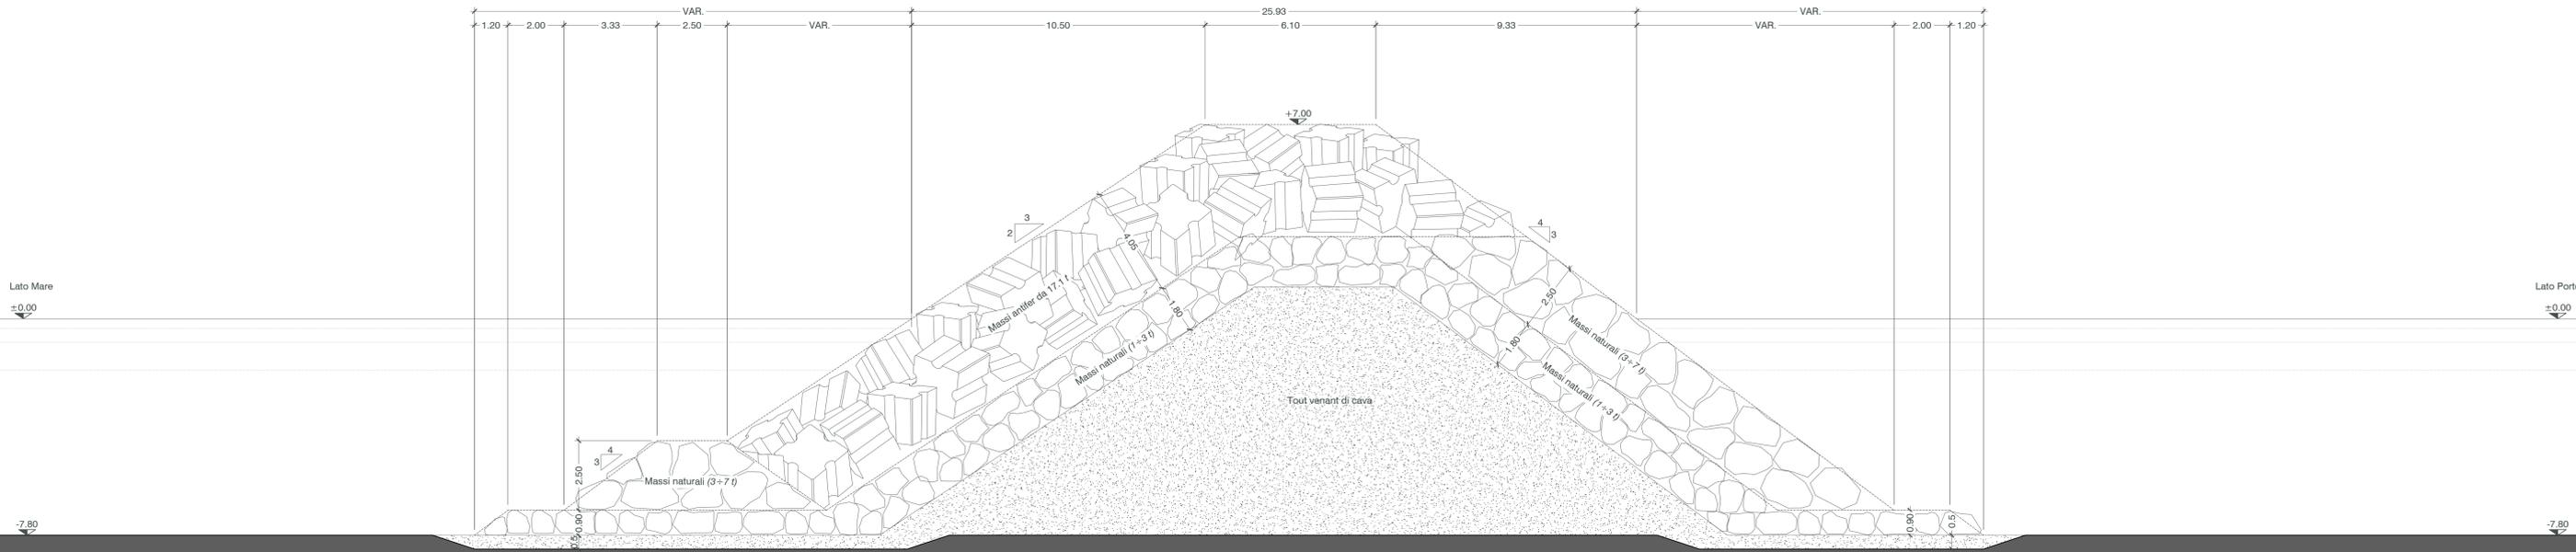

Stazione Appaltante  
Regione Siciliana  
**Comune di S. Stefano di Camastra**  
Provincia di Messina



Procedura aperta ex art. 183 commi 1-14 d.lgs. 50/2016 s.m.i. per l'affidamento in project financing della concessione di lavori pubblici avente per oggetto la progettazione definitiva ed esecutiva, l'esecuzione dei lavori per la REALIZZAZIONE DEL PORTO TURISTICO E DELLE OPERE CONNESSE NEL COMUNE DI SANTO STEFANO DI CAMASTRA nonché della loro gestione economico-finanziaria  
C.I.G. 67535662F8 C.U.P. H21H07000030003

PROGETTO DEFINITIVO	
Concessionario individuato	Progettista indicato
<b>bruno teodoro</b> Rappresentante legale: Cono Bruno	<b>ACOLIA TECNICO</b> Dott. Ing. Paolo Turbolente Via Ajaccio, 14 00198 Roma
Via Campidoglio, 70 98076 Sant'Agata di Militello (ME)	<b>SYMPRAXIS</b> Partita IVA: 0112010087 Amministratore Unico: Prof. Ing. Vincenzo Cataliotti Direttore tecnico: Arch. Sebastiano Provenzano Prof. Ing. Antonio Cataliotti Via Vittorio Emanuele, 492 90134 Palermo
Titolo elaborato	Elaborato
<b>DIGA DI SOPRAFLUTTO</b> SEZIONI TIPO A-A E B-B	A.2233.17   PD   EG
Scala	<b>OME 09</b>
1:100	
Revisione	
1	
Data	
Giugno 2017	