SEZIONE 1

Inizio intervento 78.00 m
Dist. prog. successiva 50.00 m

TABELLA SUPERFICI	
Massi Naturali 7-10 t	43.74 m²
Massi Naturali 1-3 t	26.67 m²
TVC	67.19 m²
Escavo imbasamento	2.12 m²

SCALA X 1:200
SCALA Y 1:200

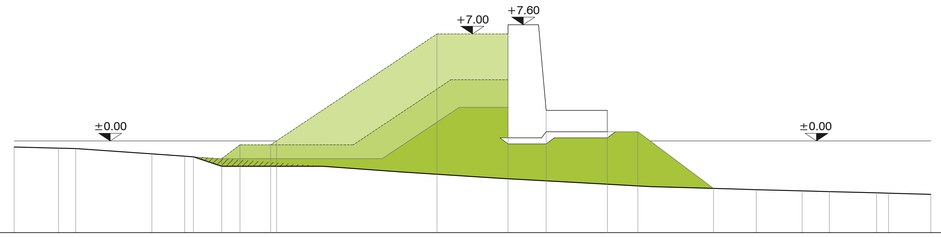

| | | |