


LEGENDA

----- Limite area in concessione

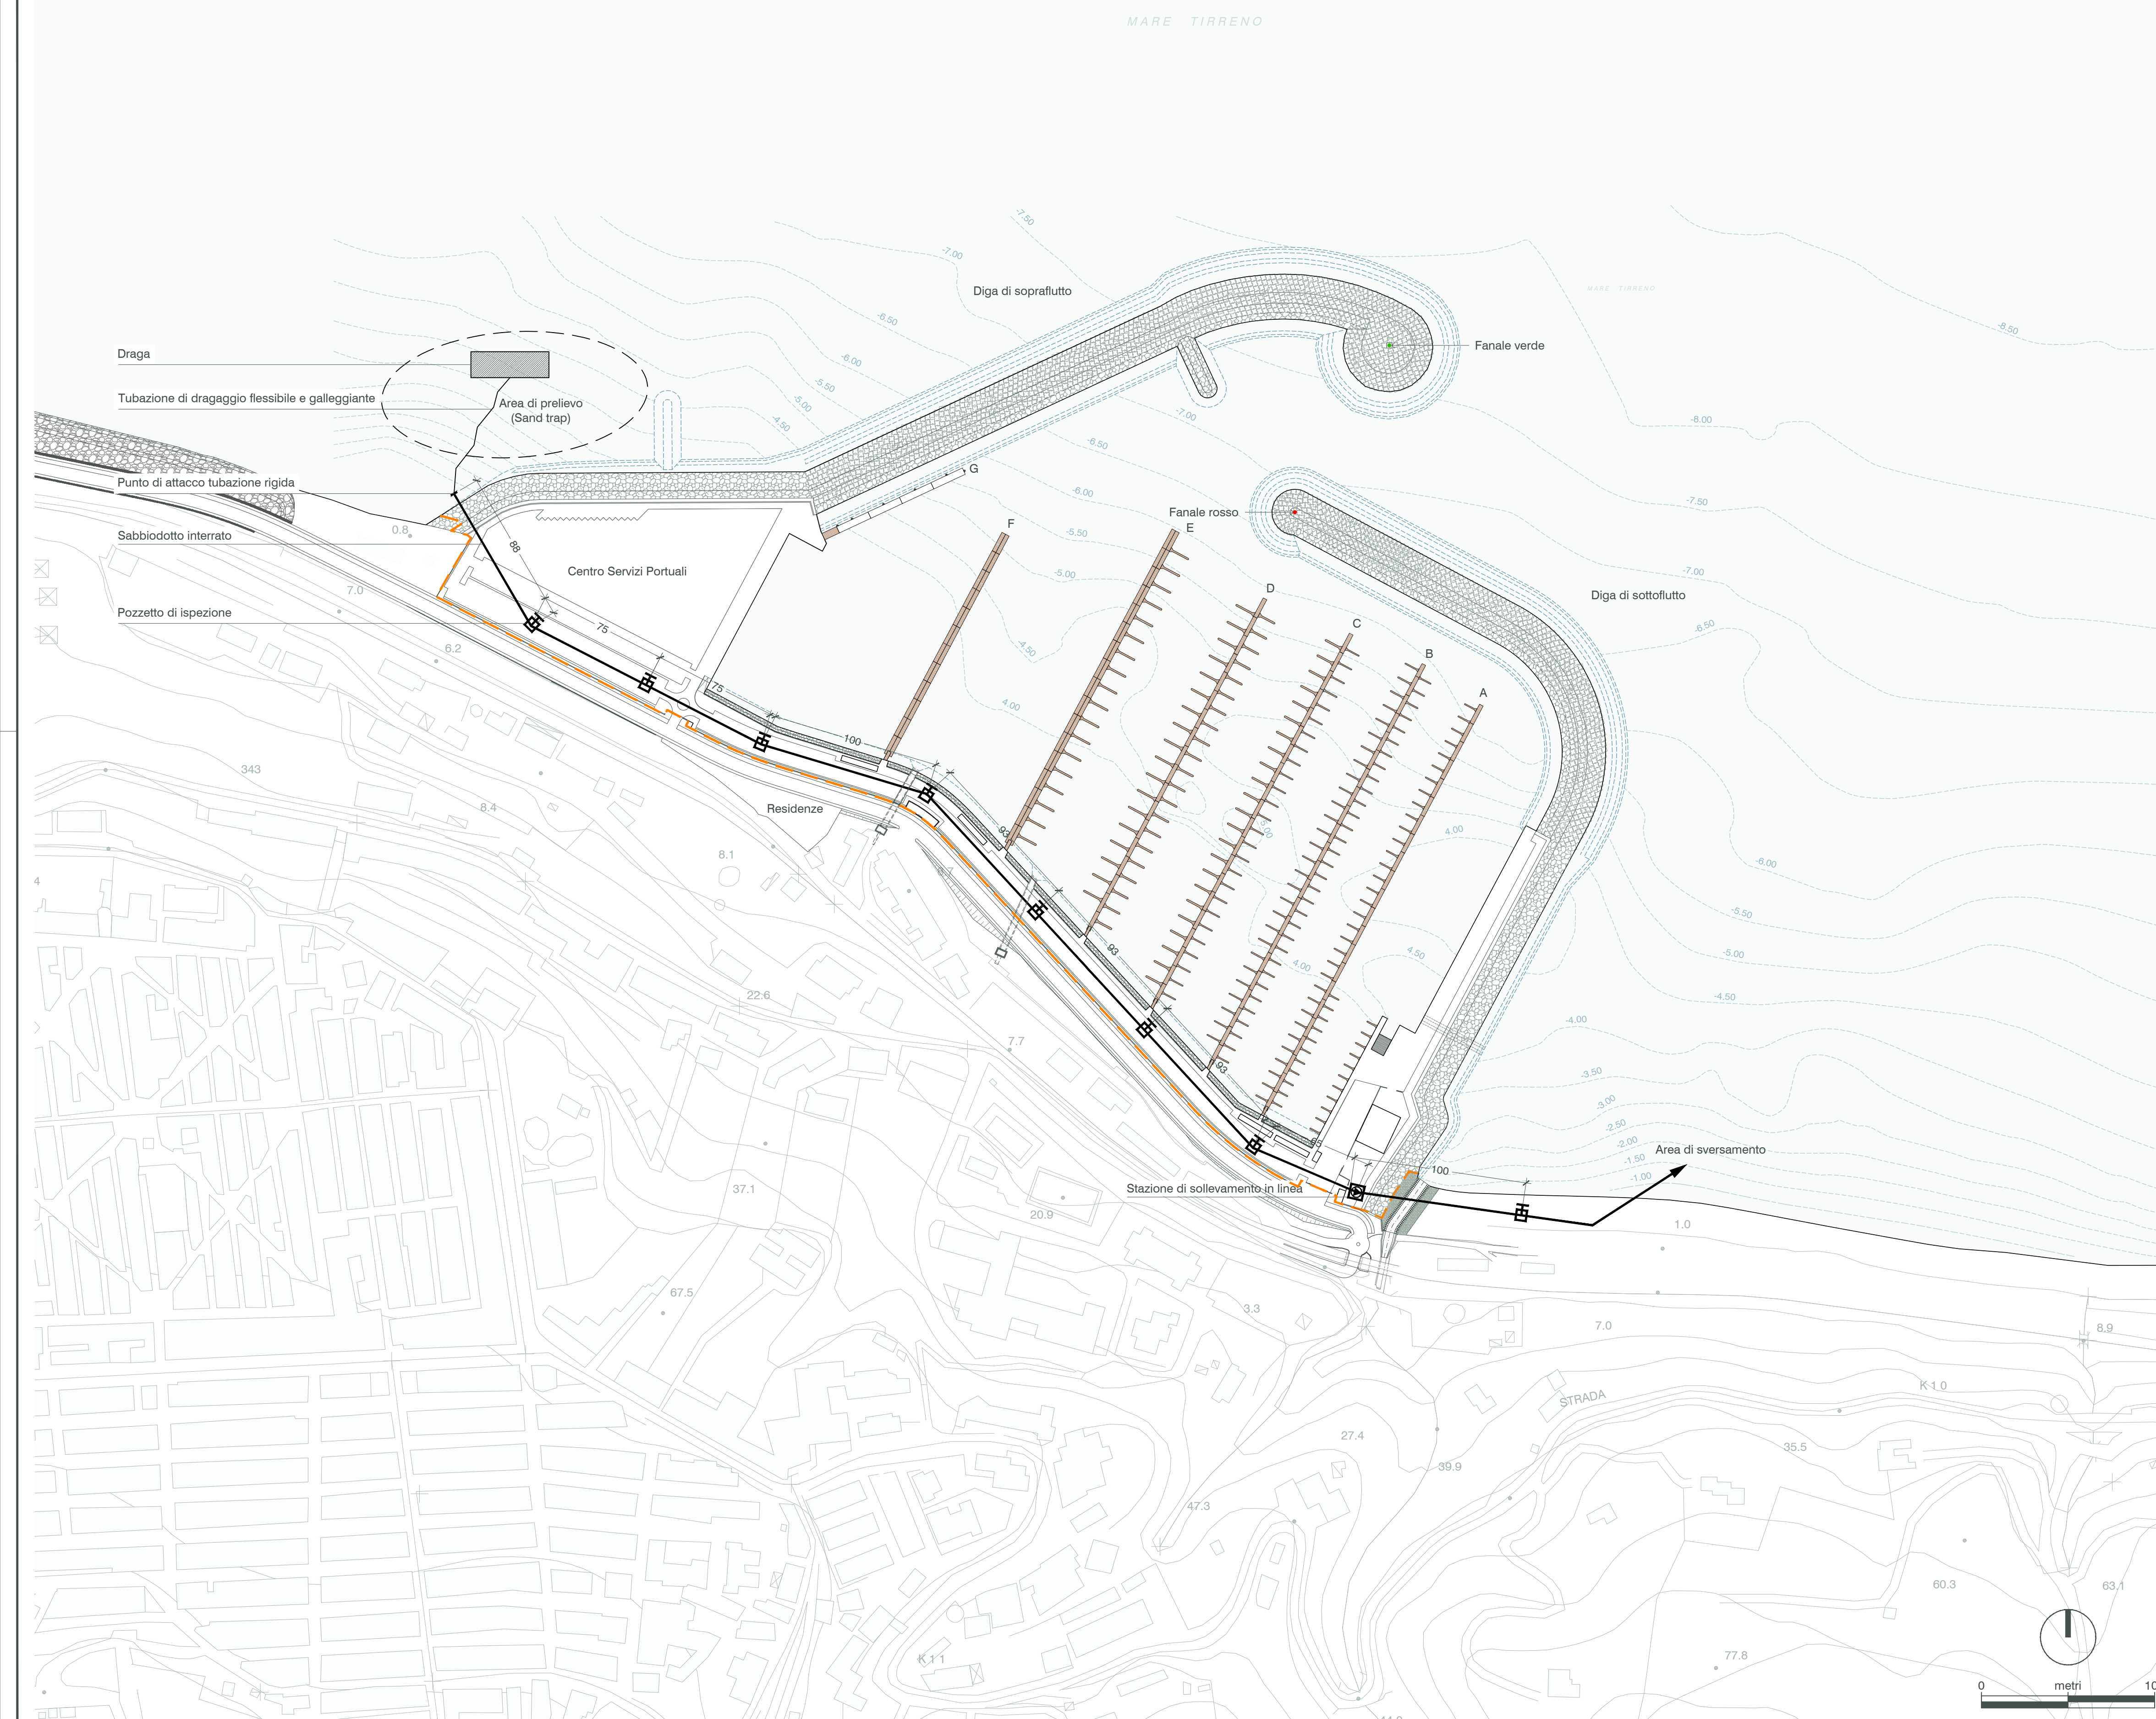

Stazione Appaltante
 Regione Siciliana
Comune di S. Stefano di Camastra
 Provincia di Messina



Procedura aperta ex art. 183 commi 1-14 d.lgs. 50/2016 s.m.i. per l'affidamento in project financing della concessione di lavori pubblici avente per oggetto la progettazione definitiva ed esecutiva, l'esecuzione dei lavori per la REALIZZAZIONE DEL PORTO TURISTICO E DELLE OPERE CONNESSE NEL COMUNE DI SANTO STEFANO DI CAMASTRA nonché della loro gestione economico-finanziaria
 C.U.P. H21H07000030003
 C.I.G. 67535662F8

PROGETTO DEFINITIVO

Concessionario individuato  Rappresentante legale: Cono Bruno	Progettista indicato  Dott. Ing. Paolo Turbolente Via Ajaccio, 14 00198 Roma	 Amministratore Unico: Prof. Ing. Vincenzo Cataliotti Direttori tecnici: Arch. Sebastiano Provenzano Prof. Ing. Antonio Cataliotti Via Vittorio Emanuele, 492 90134 Palermo
Titolo elaborato IPOTESI DI TRACCIATO DELL'IMPIANTO DI BY PASS DEL TRASPORTO SOLIDO LITORANEO		Elaborato A.2233.17 PD EG OME 16
Scala 1:2.000 Revisione 1 Data Giugno 2017		